



STATO ATTUALE


Pianta Piano Seminterrato
-Scala 1:100-

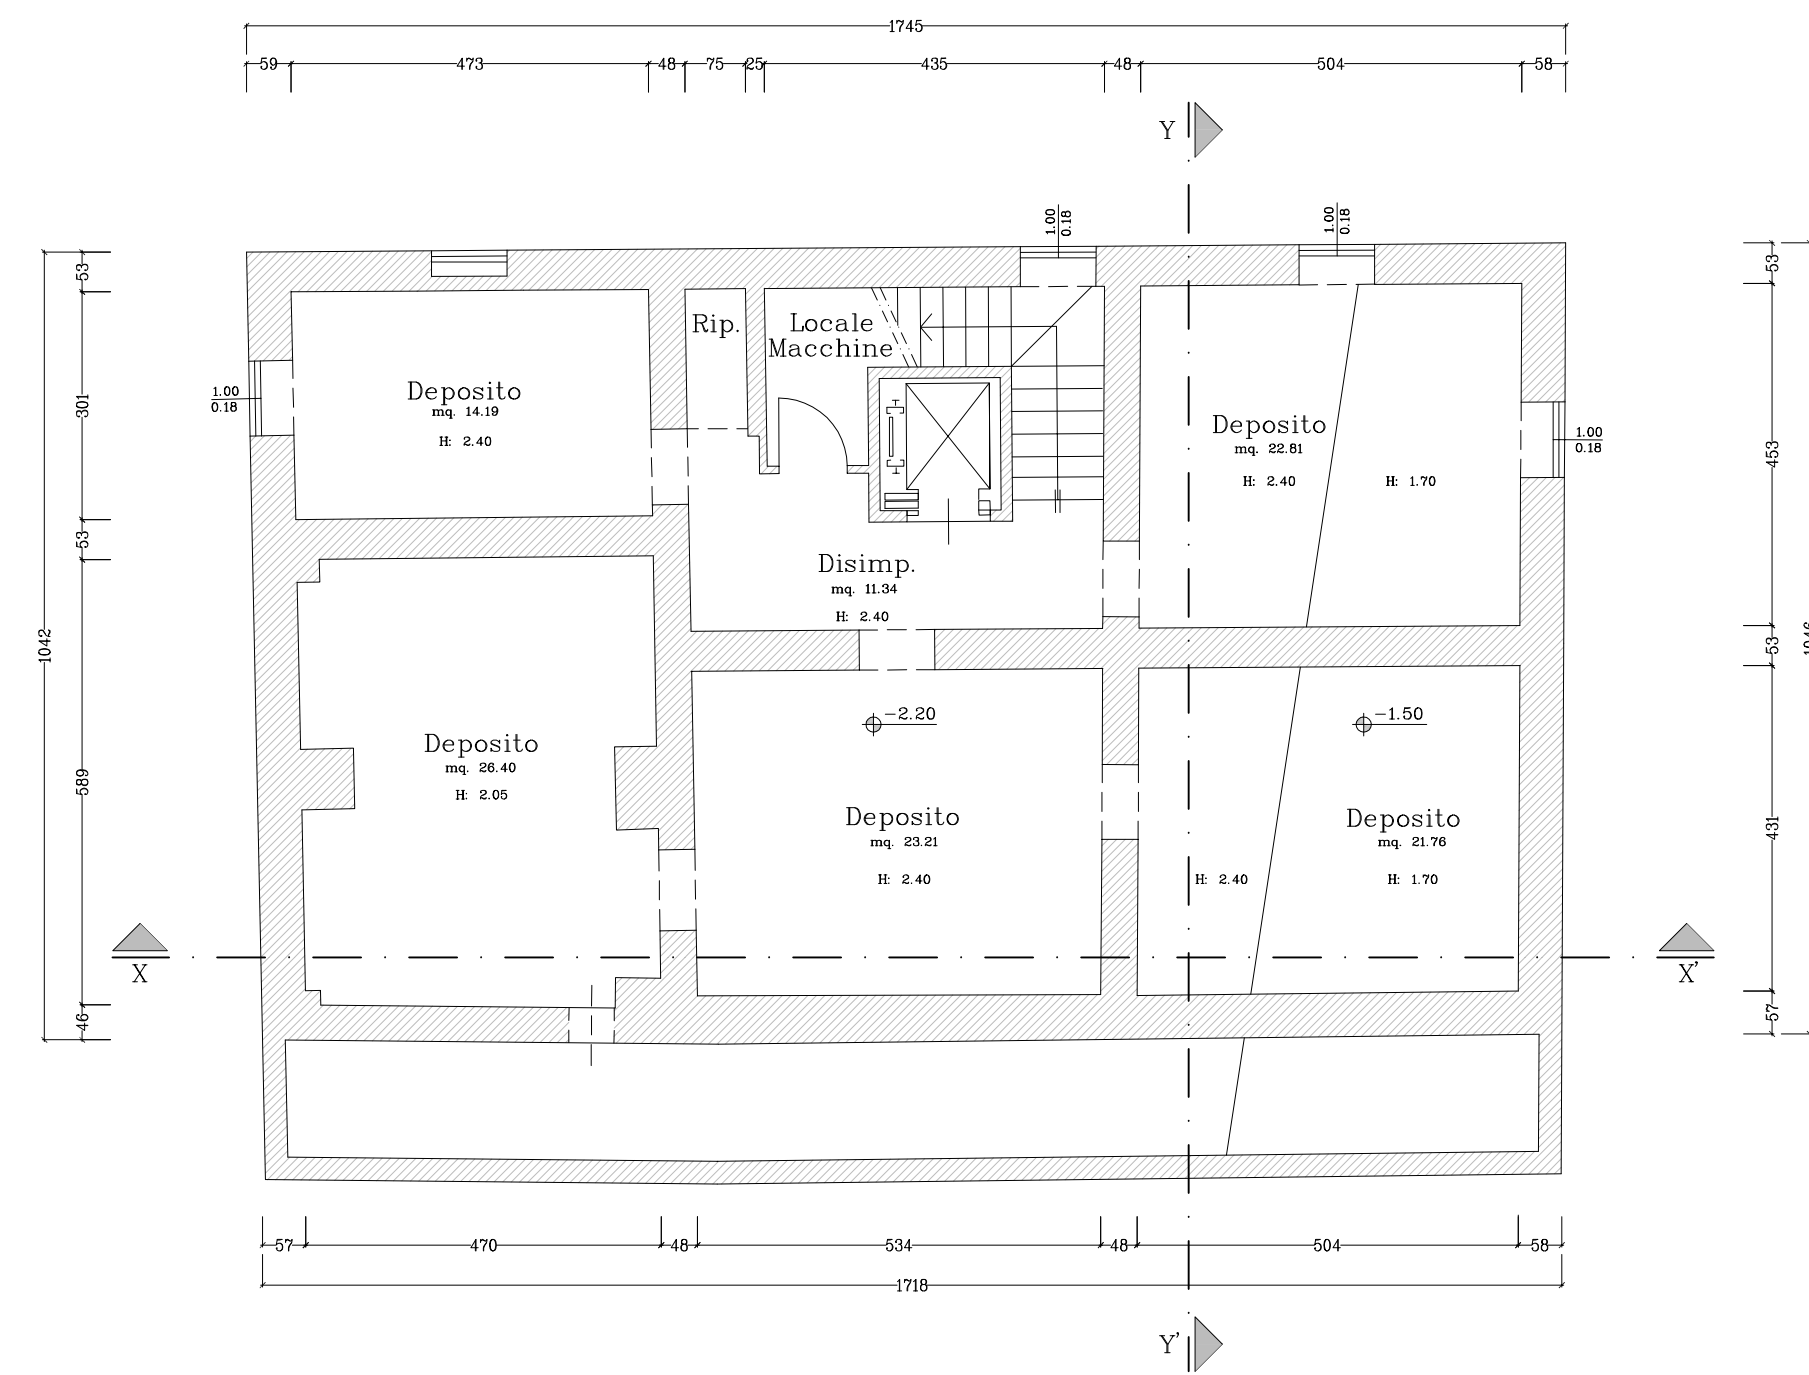


Pianta Piano Terreno
H (sotto travetto)= 3.10ml -Scala 1:100-

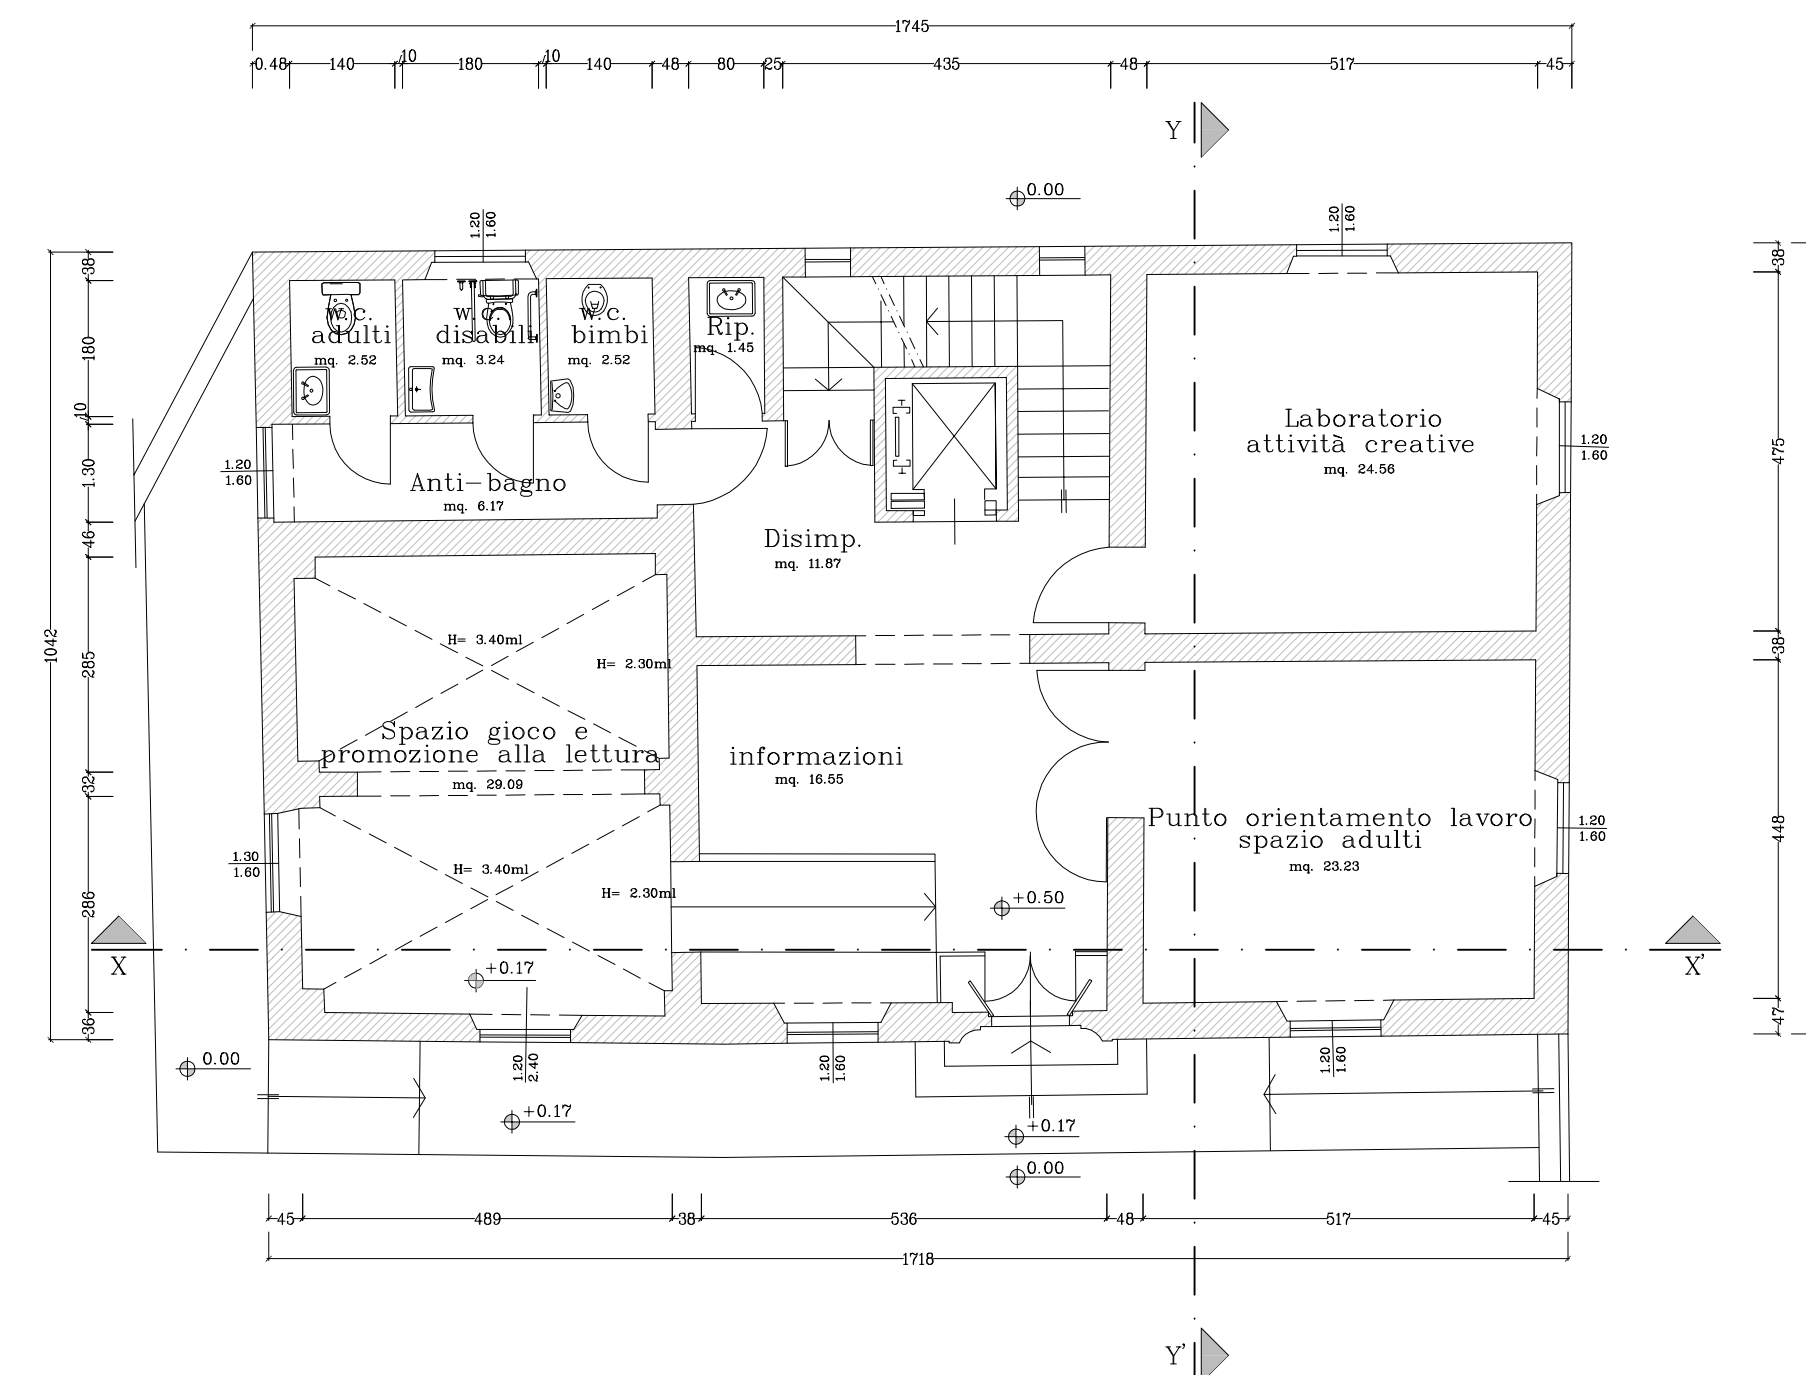

Pianta Piano Primo
H (sotto travetto)= 3.10ml -Scala 1:100-

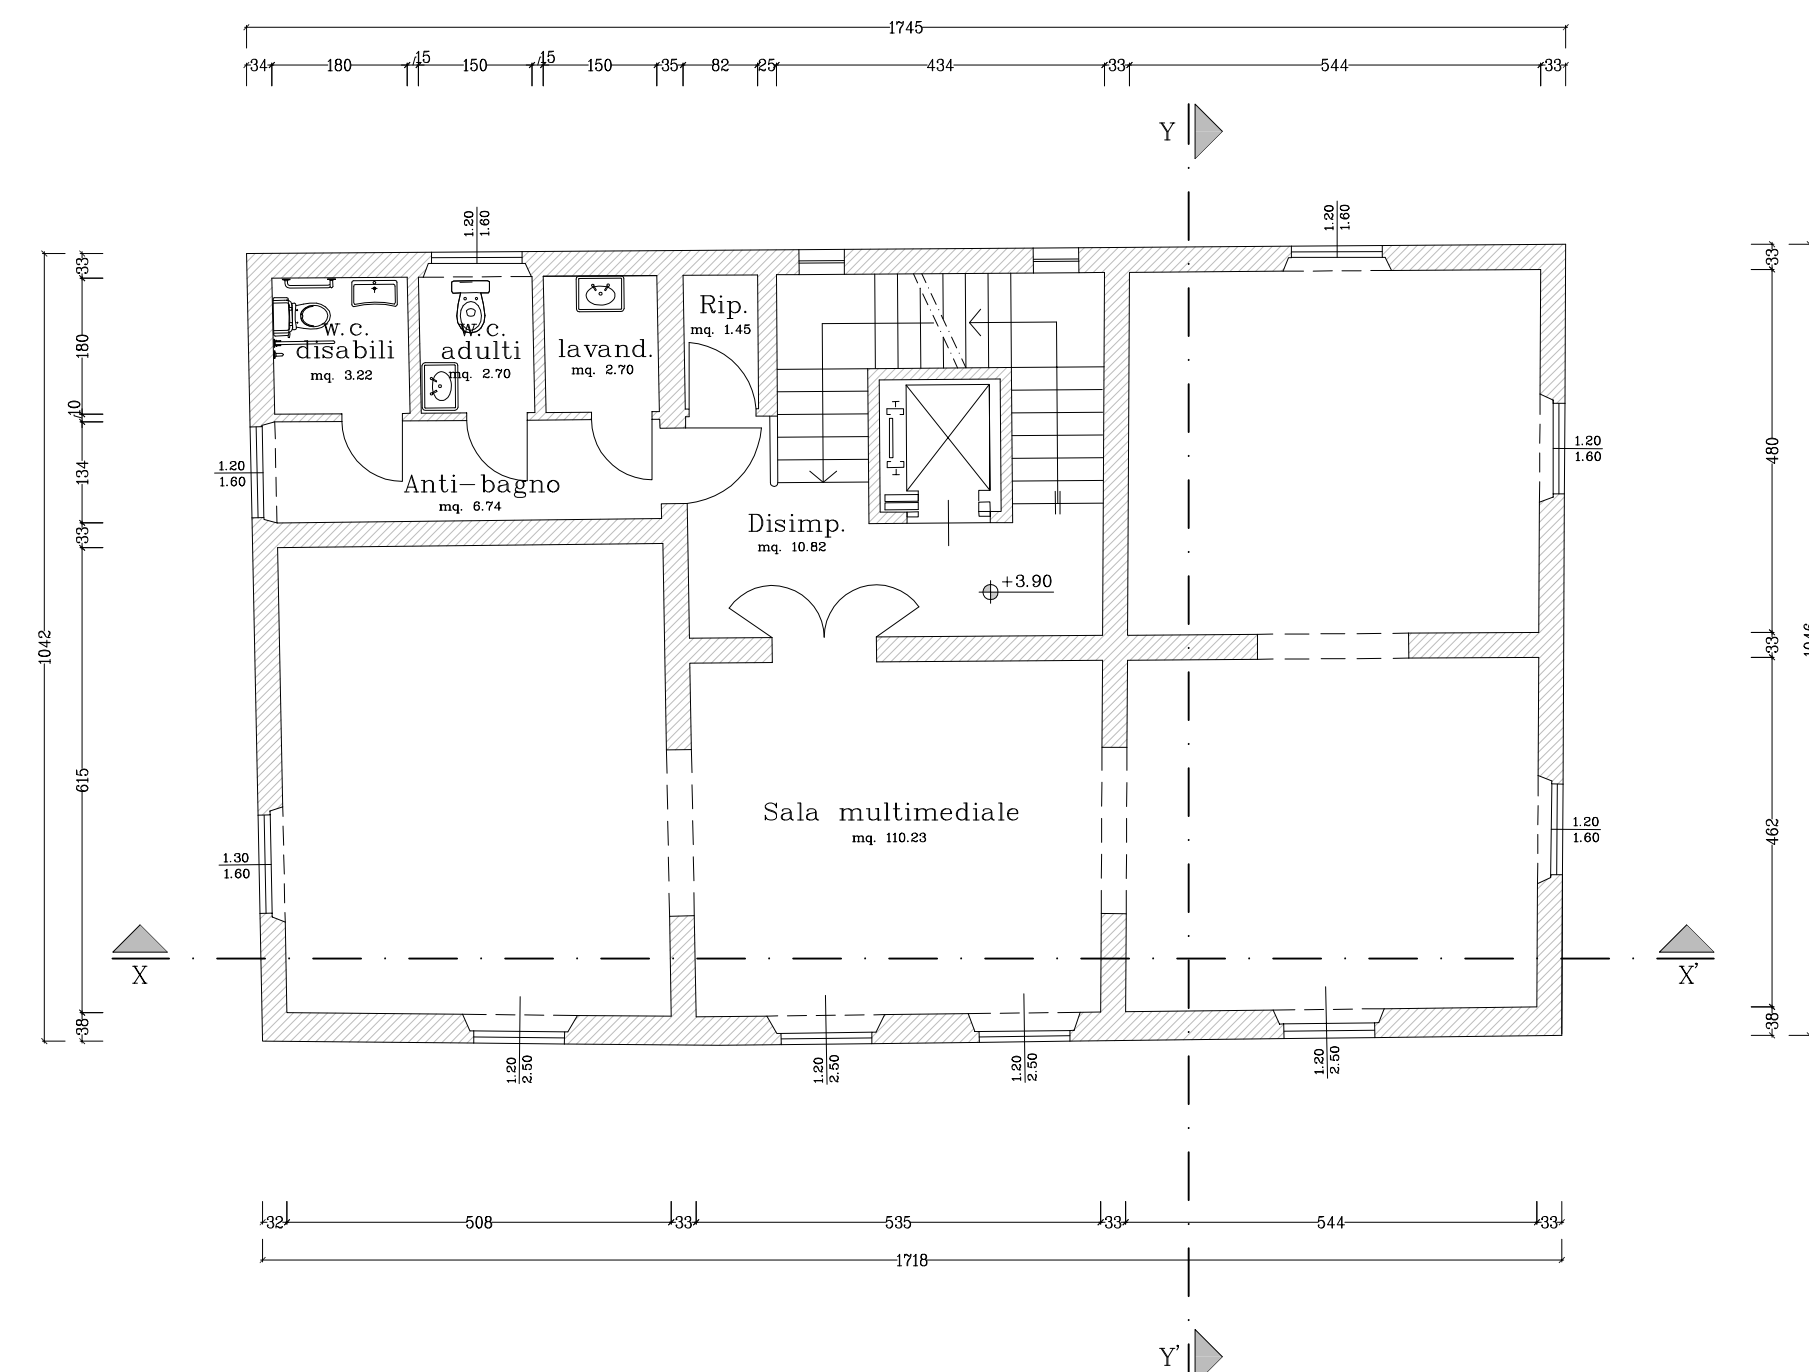

Pianta Piano Secondo
H (sotto travetto)= 3.10ml -Scala 1:100-

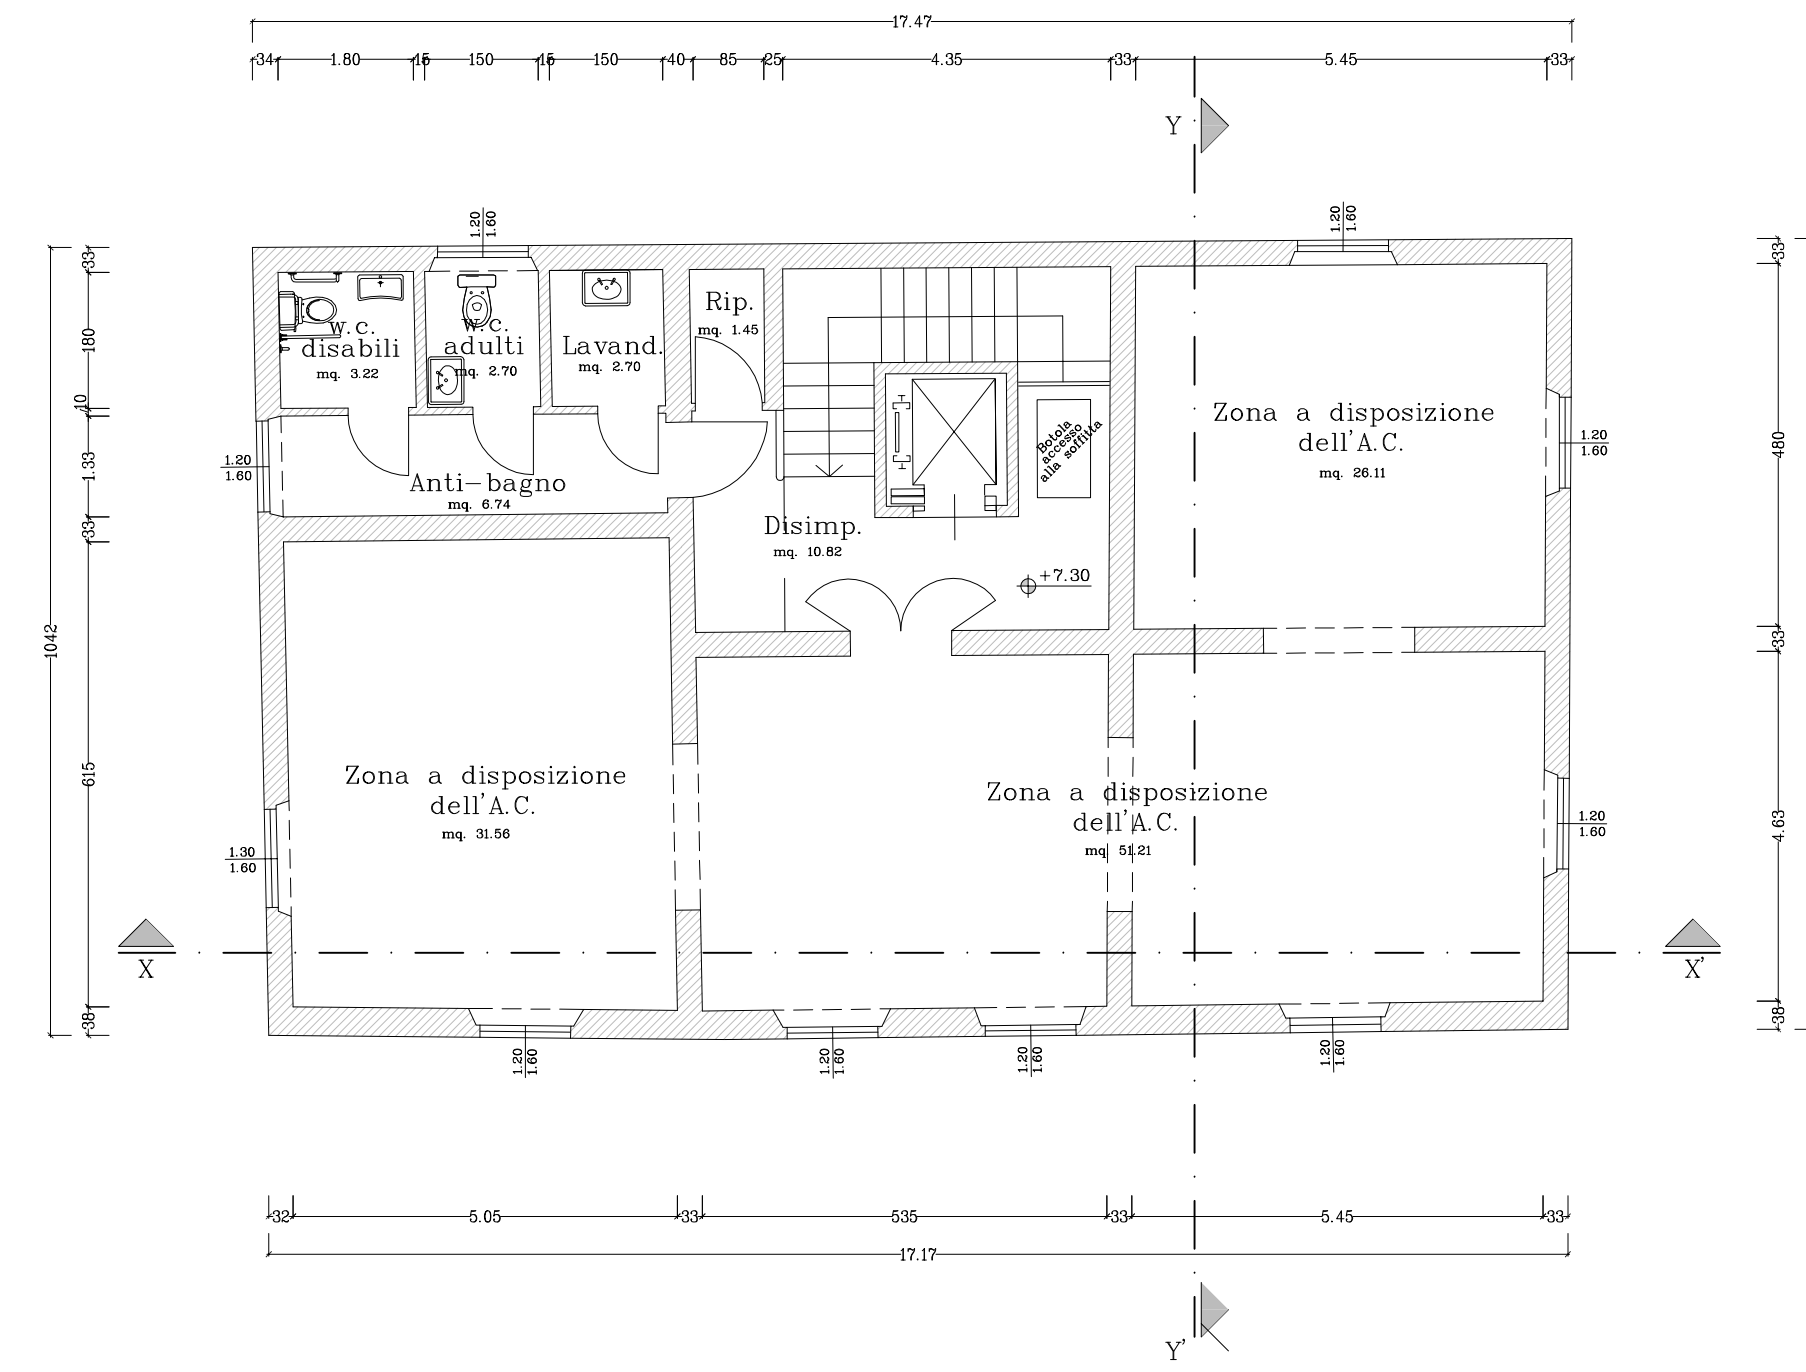

Dott. Ing. Massimiliano Poli
Ordine degli Ingegneri della Provincia di Pisa n. 2034/A
 Via C. Capoguidi n. 12 - 50053 - Empoli (FI) - cell. 346/8622802
 Cod. Fisc. - PIZ0601822050 - P.Iva 0299606050
 e-mail: massimiliano.poli@gmail.com massimiliano.poli@ingpec.eu

DELTA PROJECT
STRUTTURE IN PIANTI SOFFRETTI

PROGETTO	Ristrutturazione Villa Reghini per Adeguamento Antincendio - Lotto 1-	
	COMMITTENTE Comune di Vinci (FI)	
CONTENUTO ELABORATO	STATO ATTUALE	
	UBICAZIONE CANTIERE Piazza della Pace n. 1, Loc. Svegliana - Vinci (FI) MODIFICHE/REVISIONI N° Visto MP Disegnato MP Revisione progetto SCALA: Pianta: 1:100 TAV:	
Progettista/D.L.		Responsabile Unico del Procedimento

A. 04

Progetto: Pianta: Volume
 Disegno: Architetto - Fog. 7
 Il presente disegno è di natura progettuale, non ha valore di legge e non è vincolante se non in relazione a una autorizzazione o licenza.