


STATO DI PROGETTO


Pianta Piano Seminterrato

-Scala 1:100-

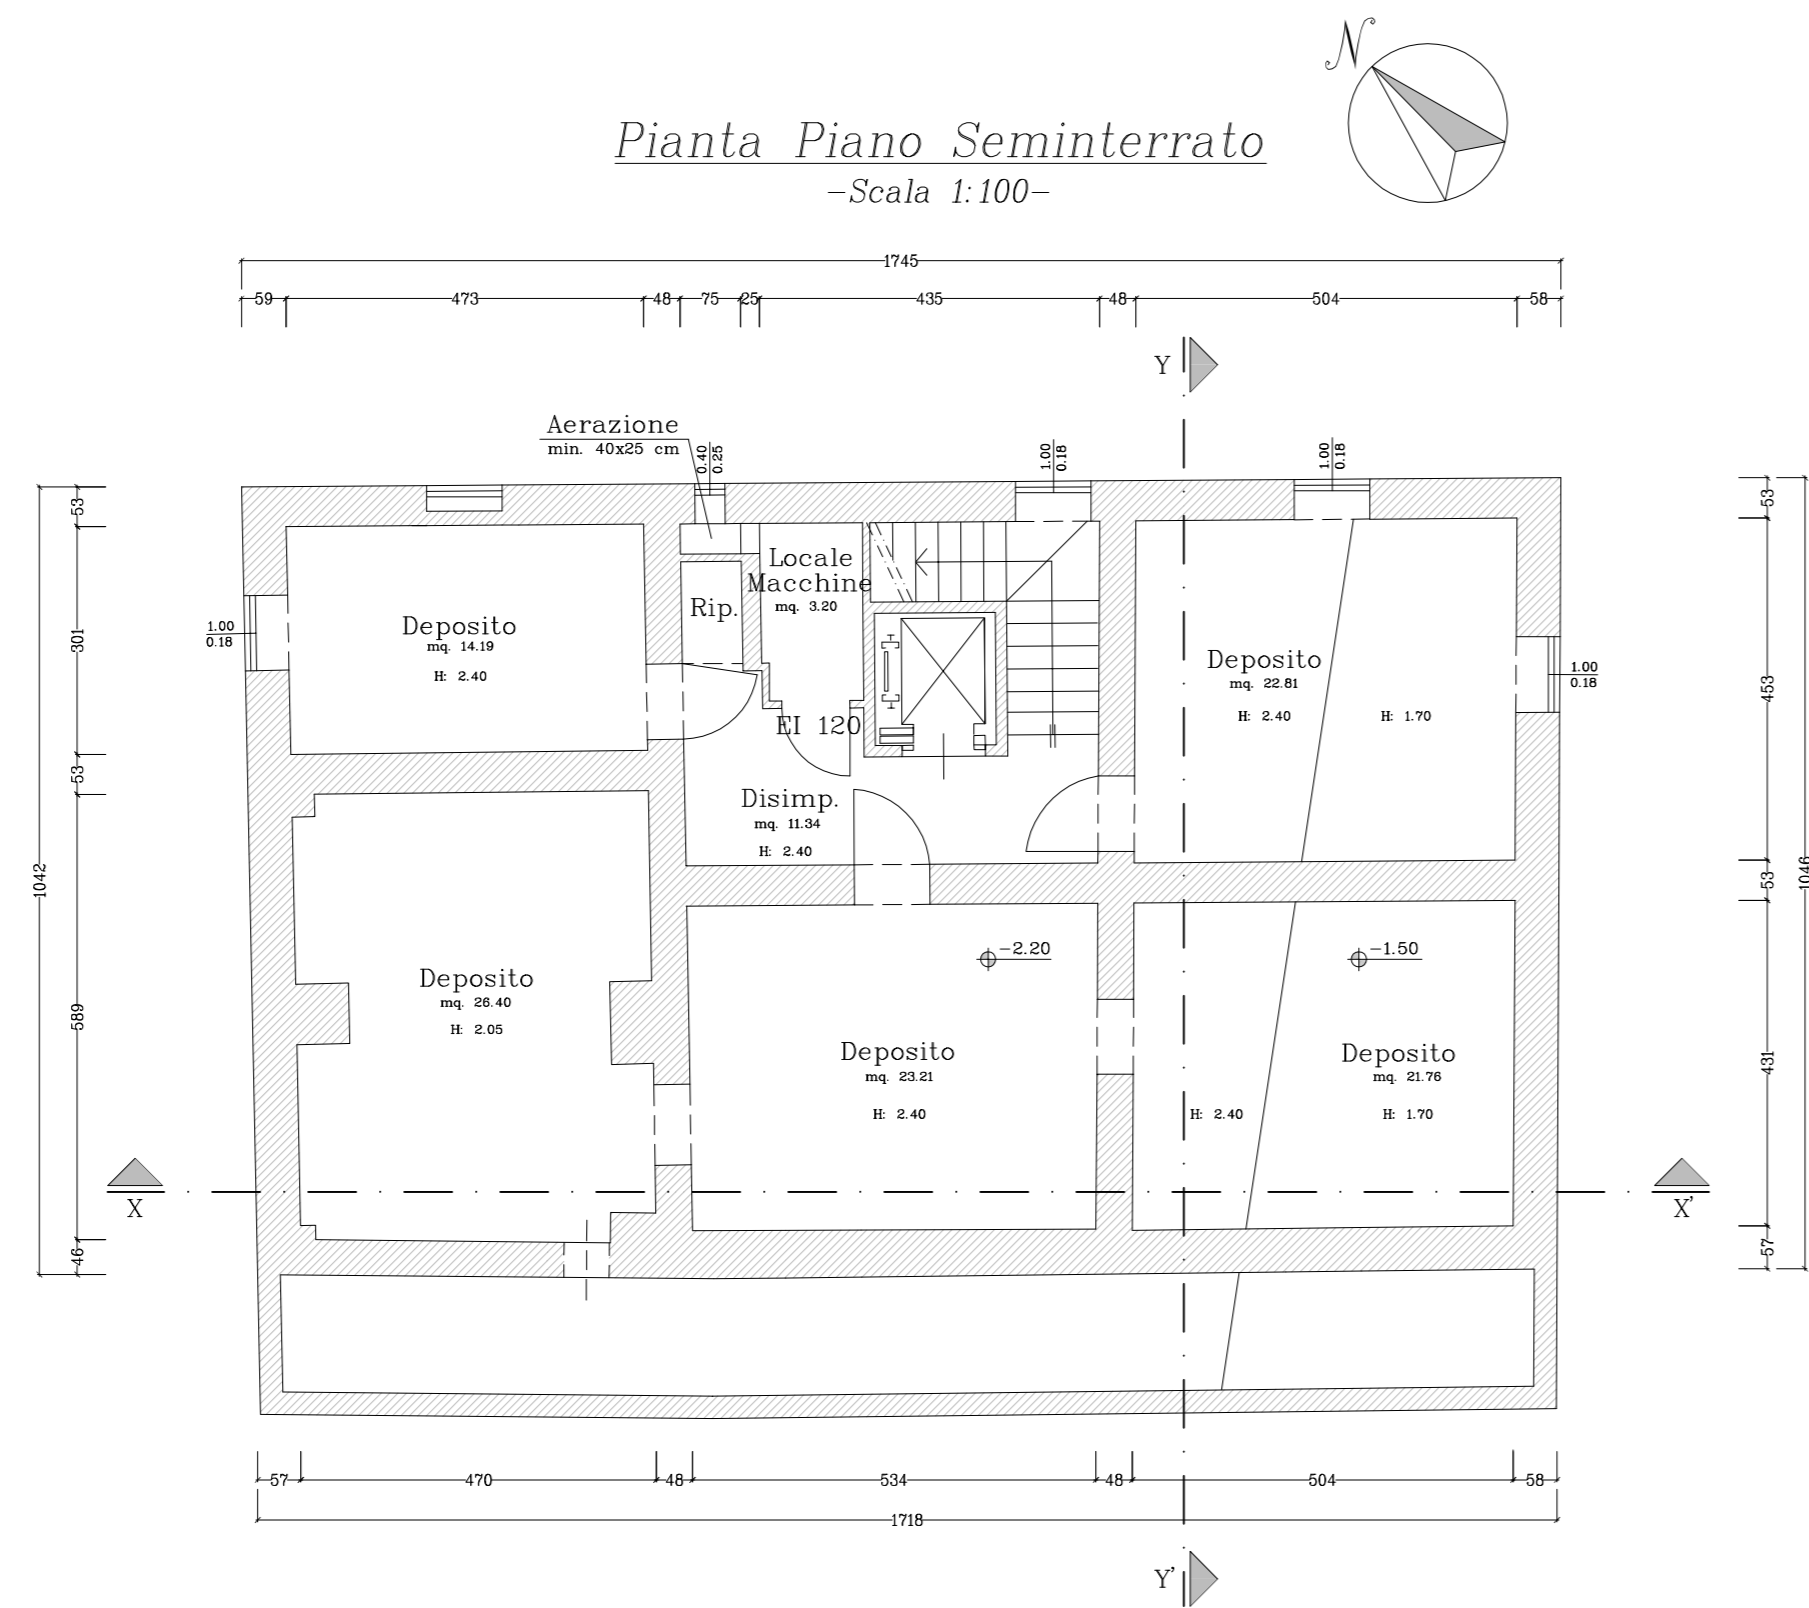


Pianta Piano Terreno

H (sotto travetto)= 3.10m -Scala 1:100-

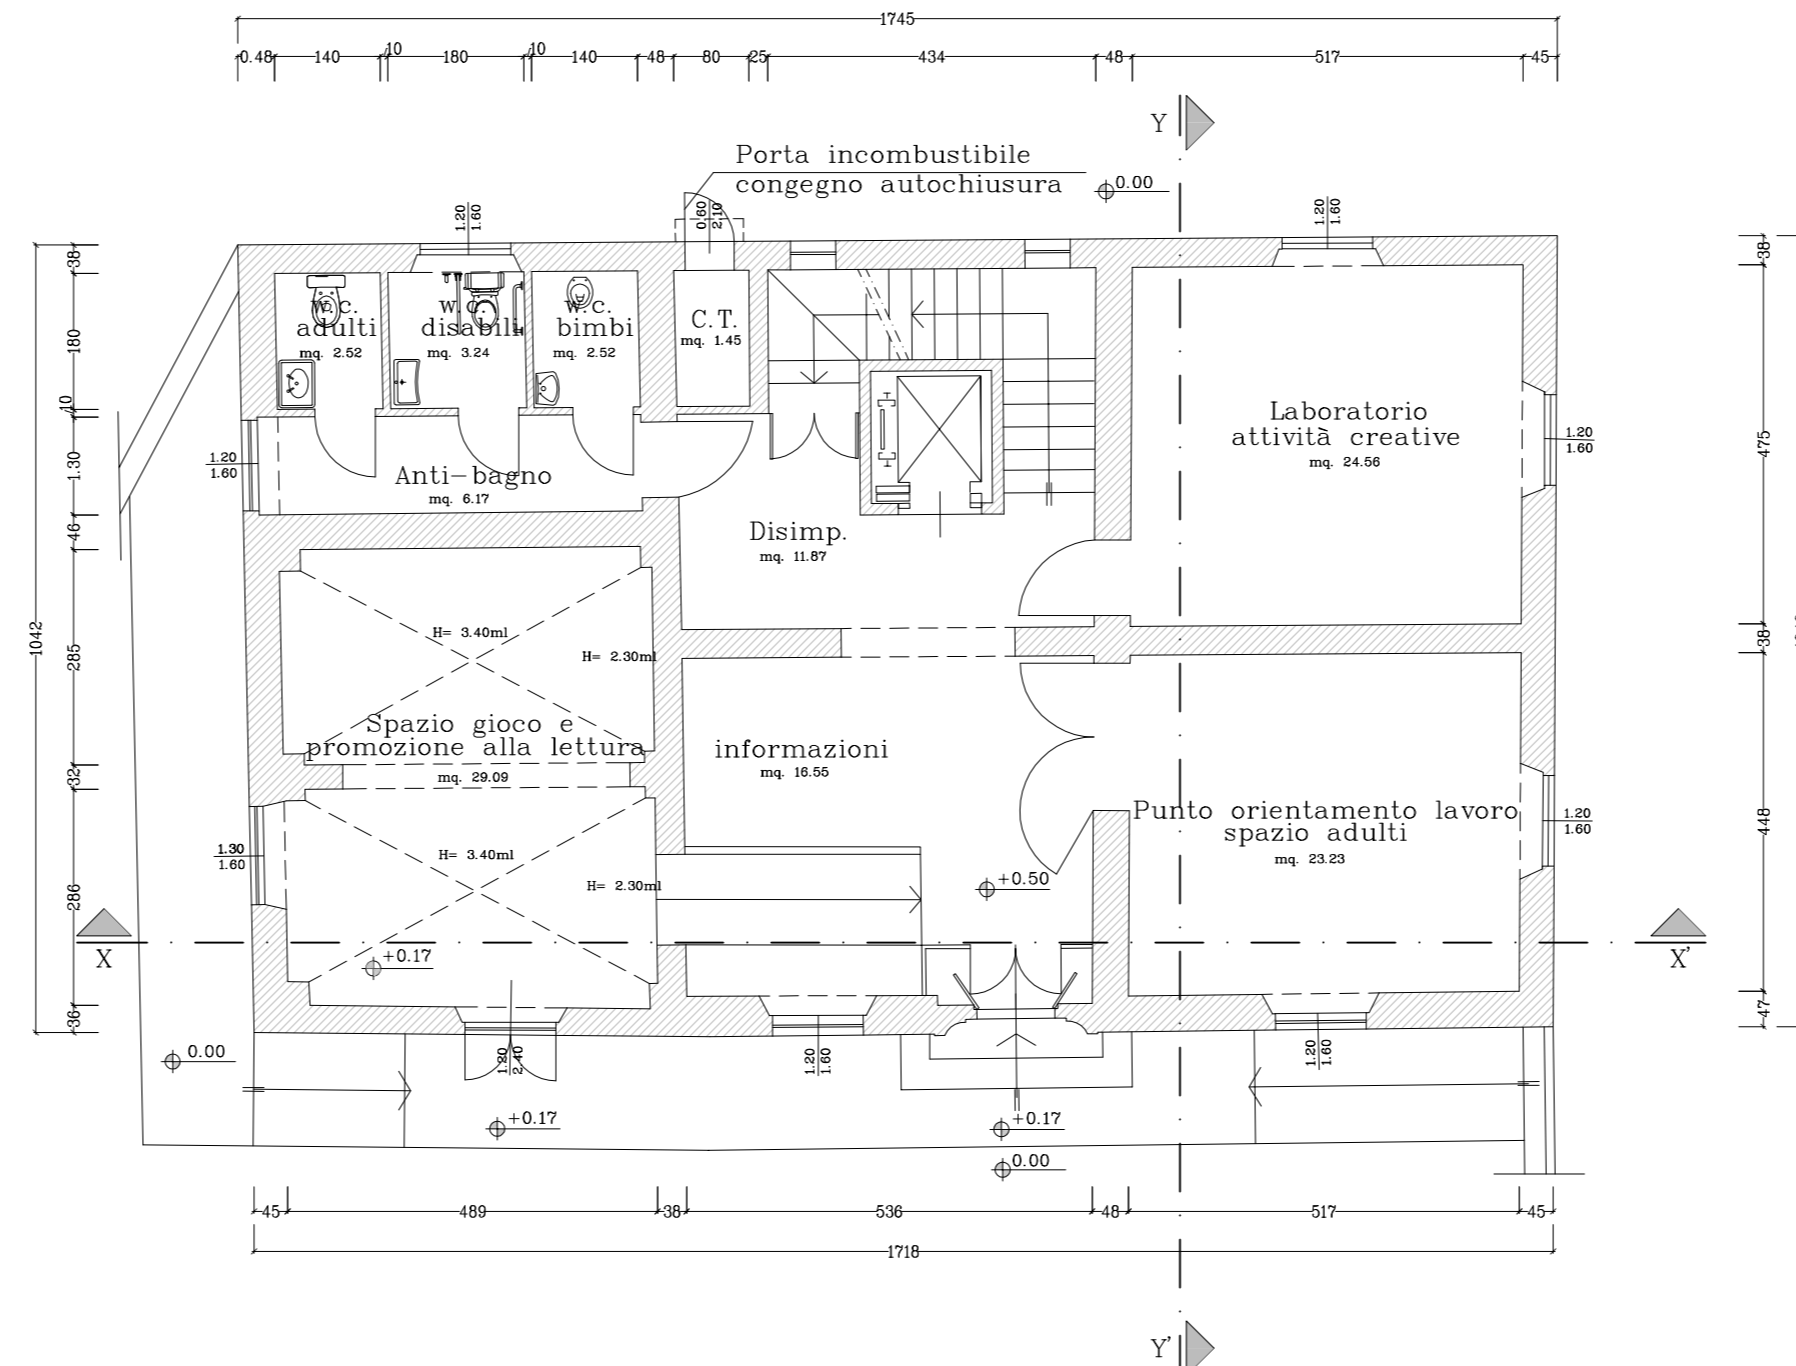


Pianta Piano Primo

H (sotto travetto)= 3.10m -Scala 1:100-

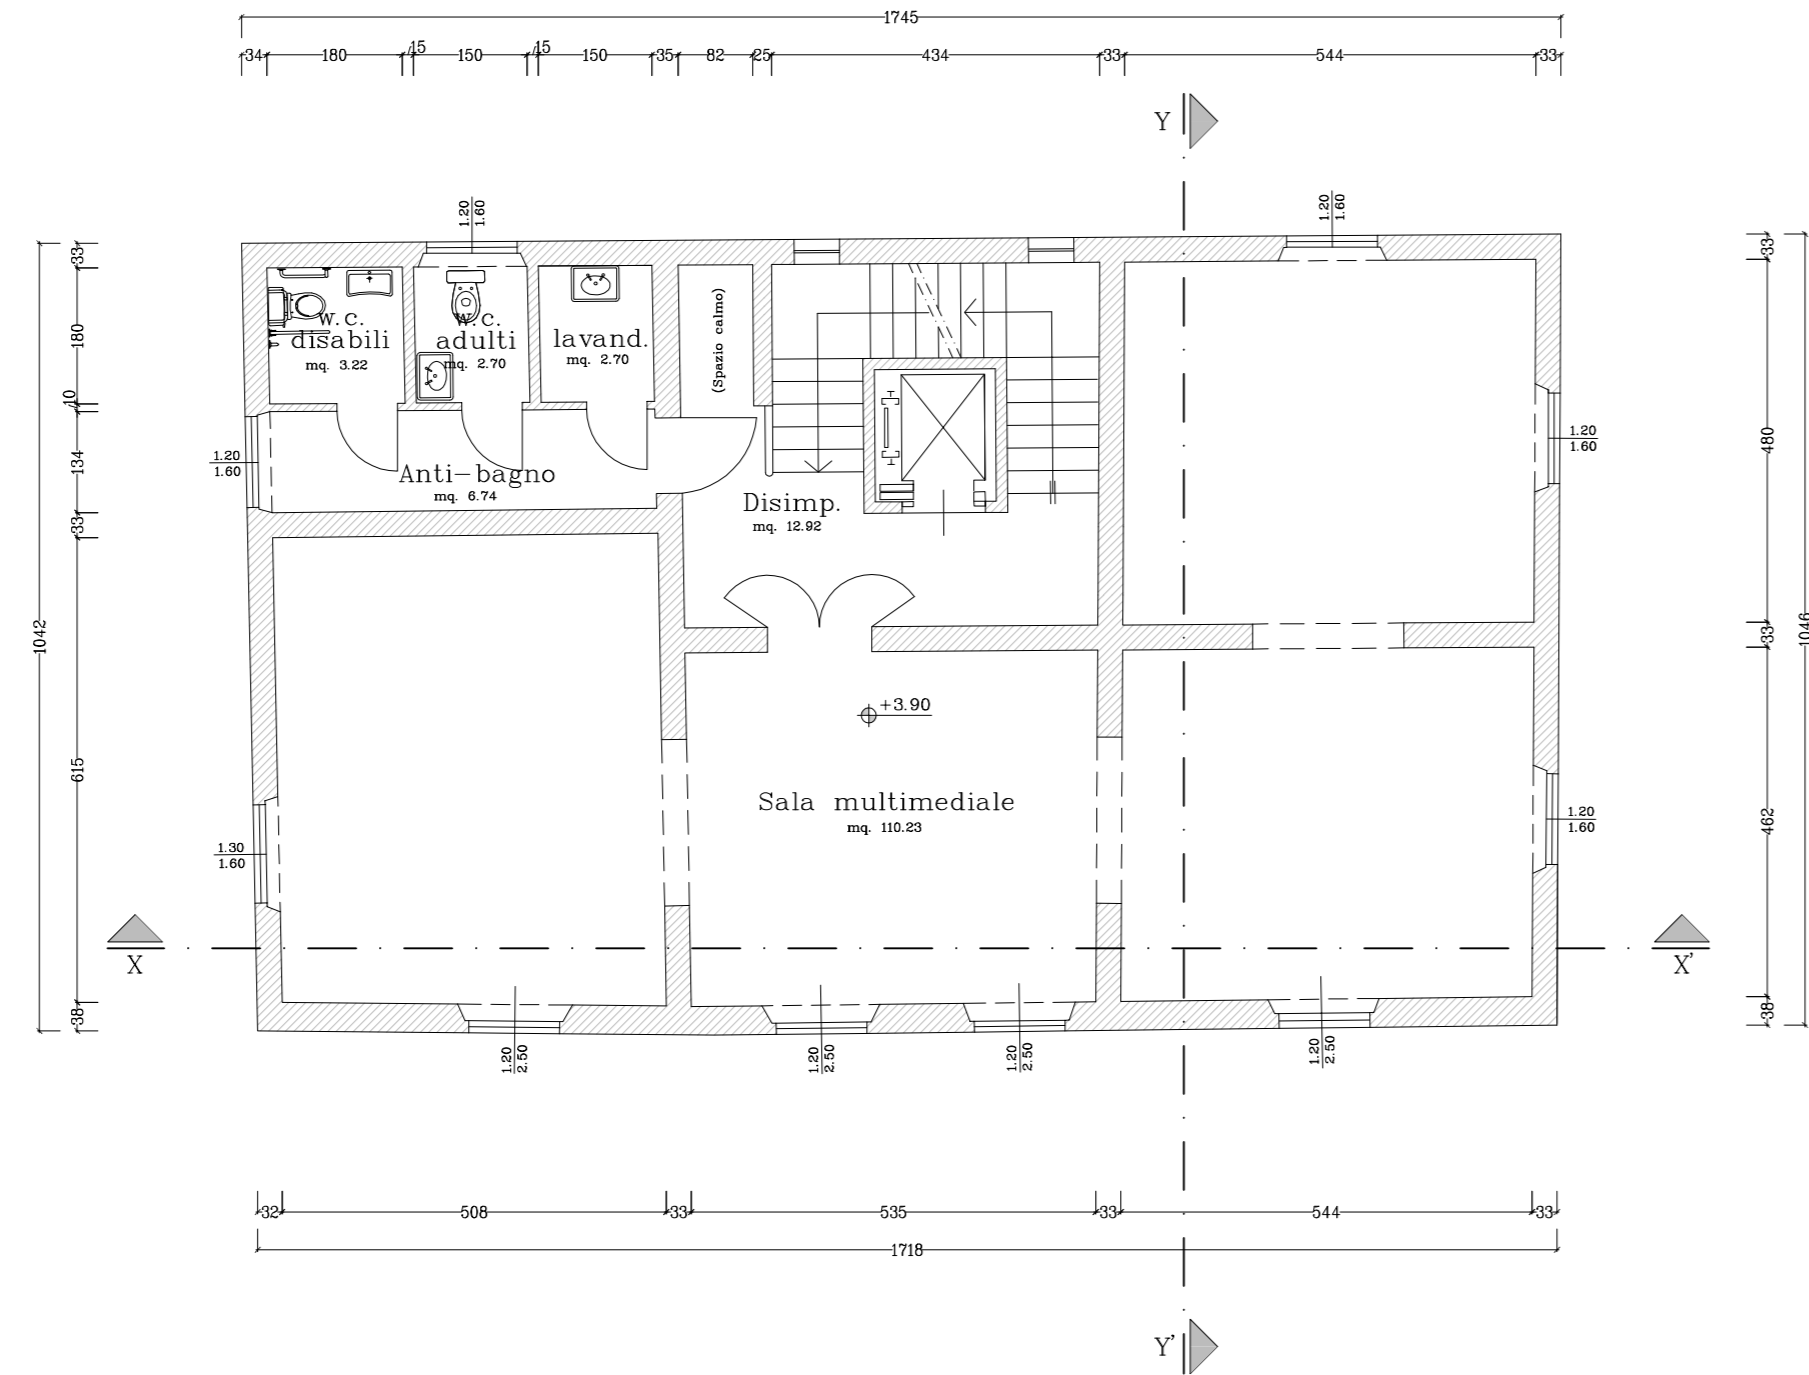

Pianta Piano Secondo

H (sotto travetto)= 3.10m -Scala 1:100-

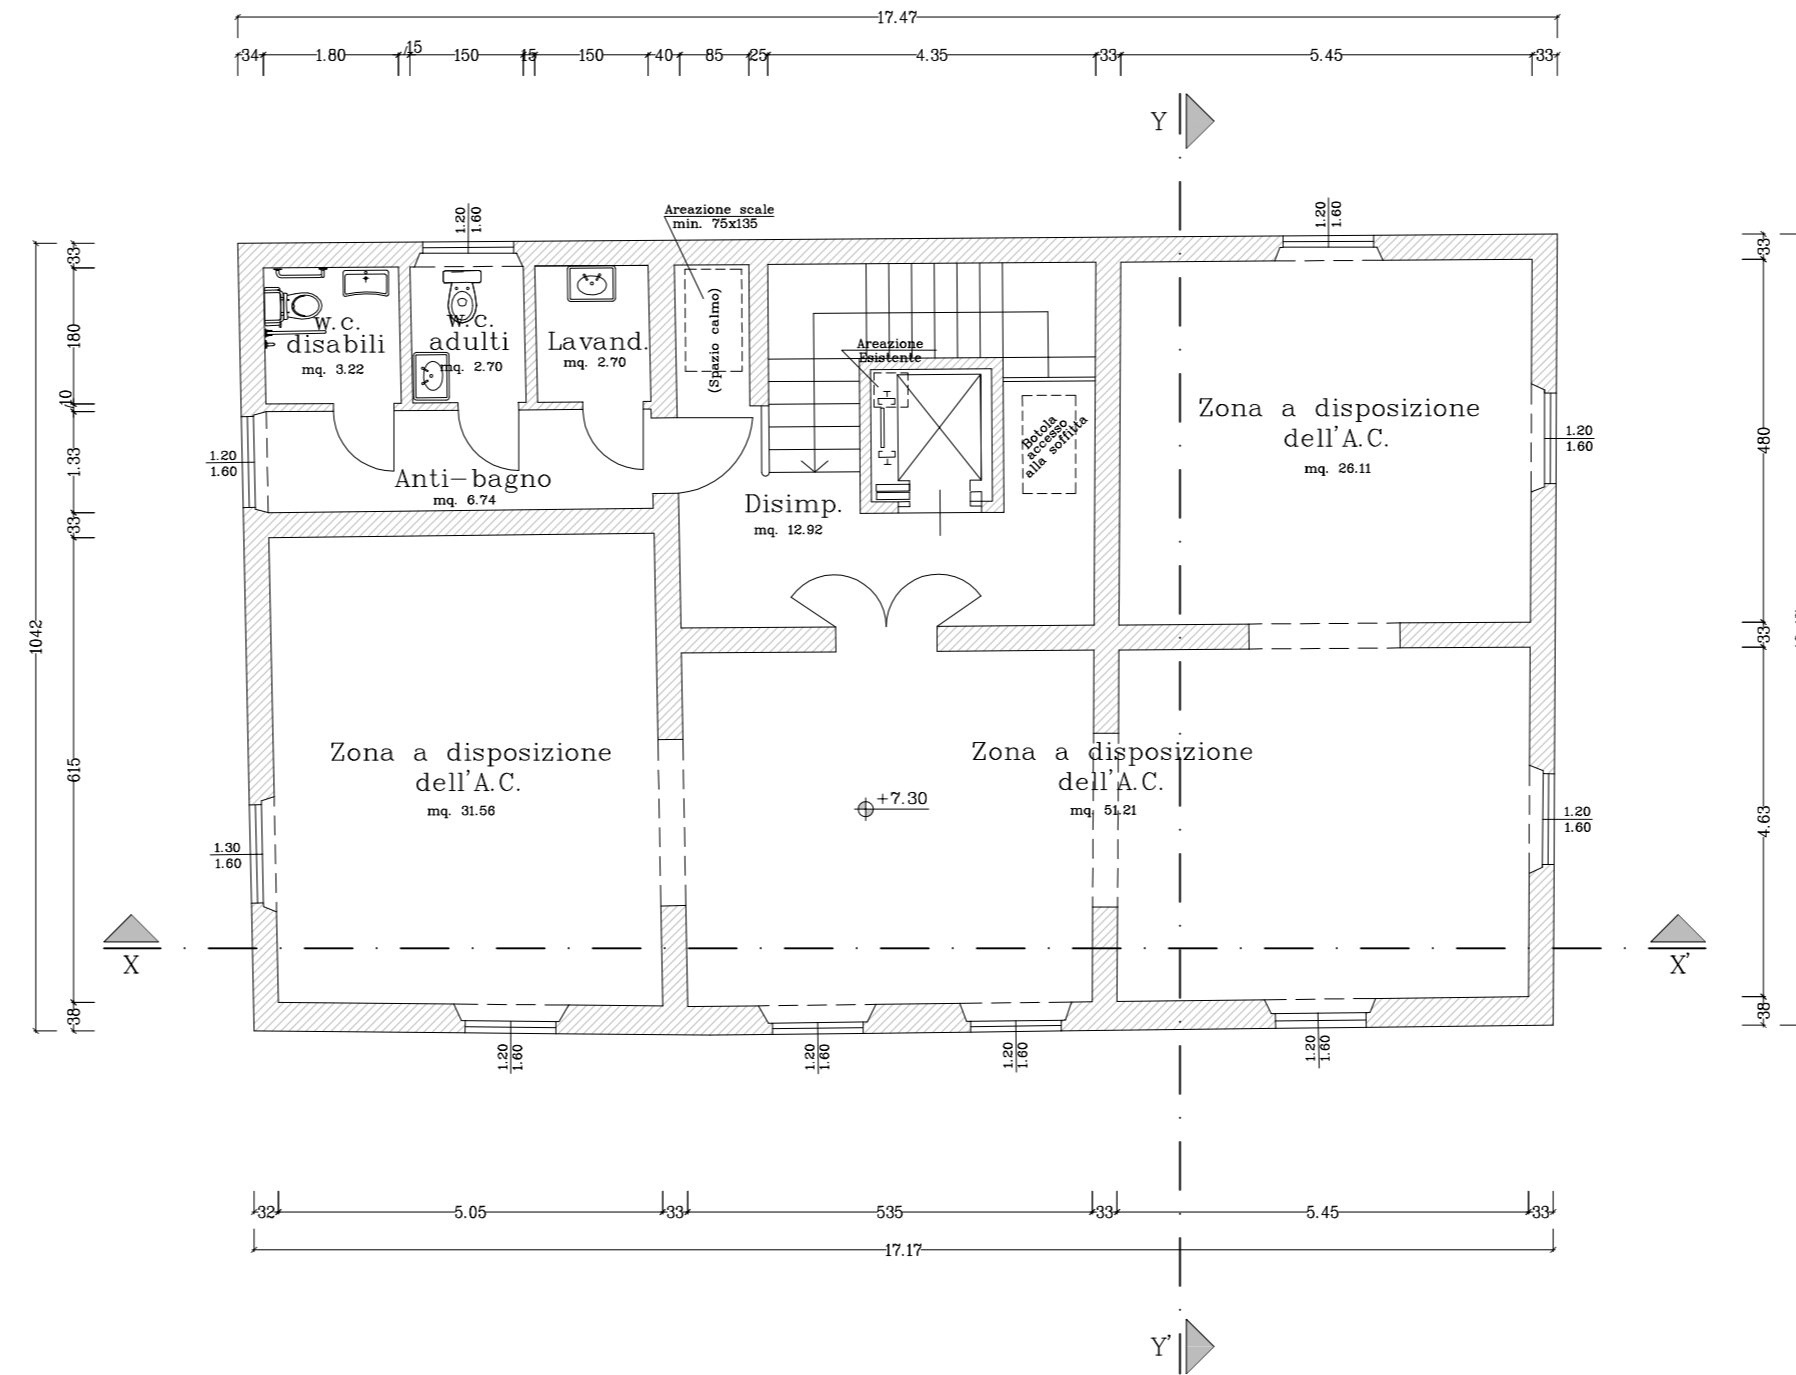

Dott. Ing. Massimiliano Poli



Ordine degli Ingegneri della Provincia di Pisa n. 2034/A
Via C. Caposudri n. 12 - 50053 - Empoli (PI) - cell. 346/882802
Cod. Fisc.: PL05681M3048D - P.Iva 01996080501
e-mail: massimiliano.poli@gmail.com - massimiliano.poli@ingpec.eu

PROGETTO
Ristrutturazione Villa Reghini
per Adeguamento Antincendio
-Lotto 1-

COMMITTENTE
Comune di Vinci (FI)

CONTENUTO ELABORATO

STATO DI PROGETTO

UBICAZIONE CANTIERE			
Piazza della Pace n. 1, Loc. Sovigliana - Vinci (FI)			
MODIFICHE/REVISIONI		DATA	
N°	Visto	MP	Disegnato
SCALA		TAV.	
Pianta 1:100		A. 06	

Progettista/D.L.L.

Impresa

Responsabile Unico
del Procedimento