



DETTAGLIO. 01 - Scala 1:50

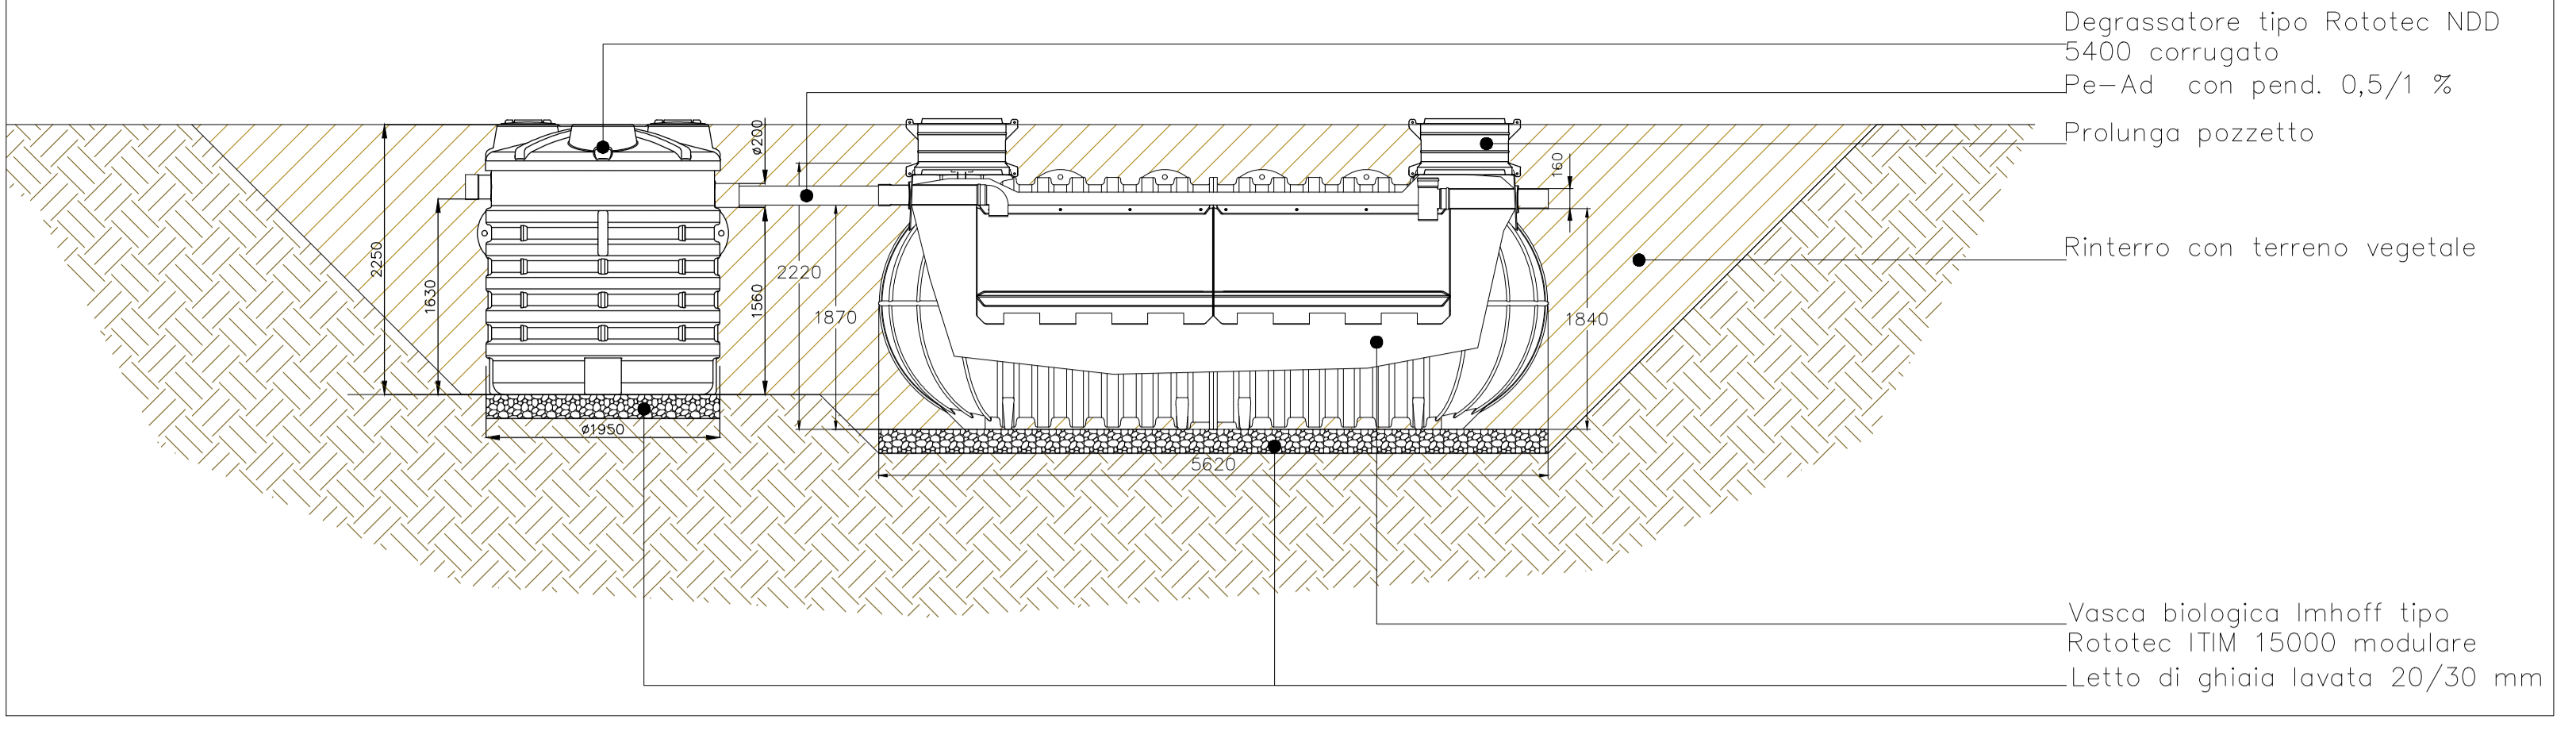

PIANTA PIANO TERRA - Scala 1:100

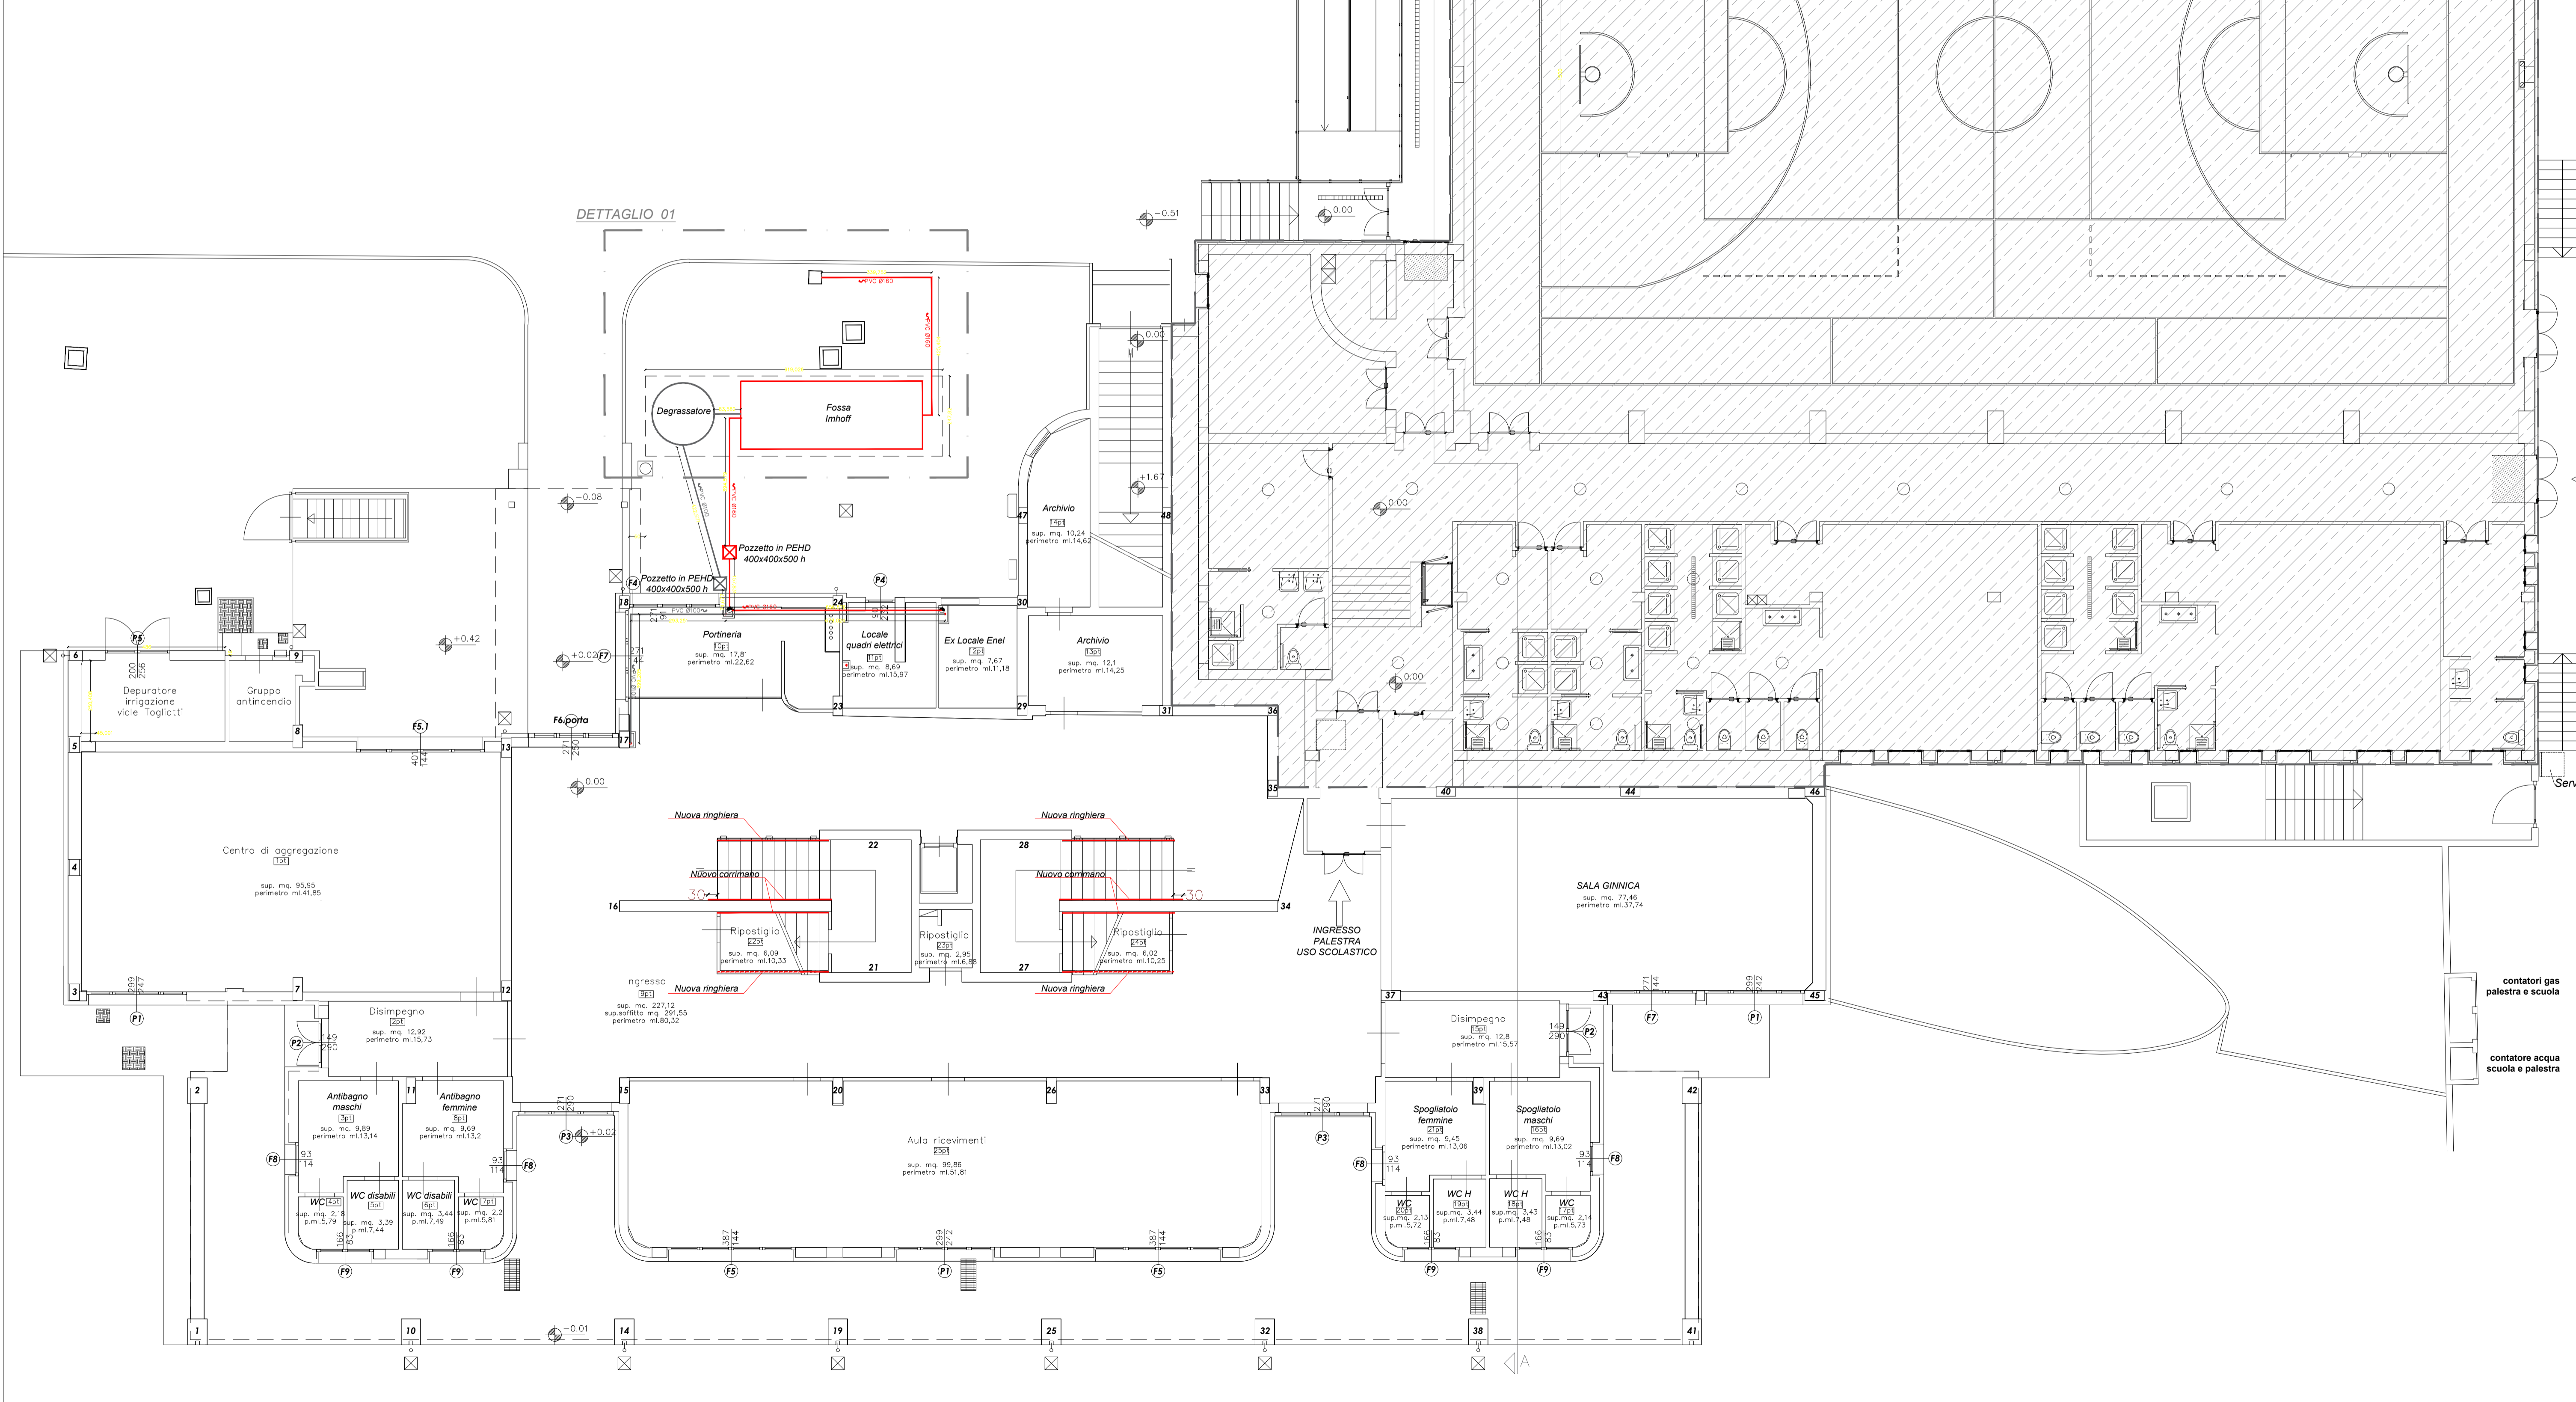

Interventi urgenti alla copertura e alle fosse biologiche della scuola secondaria di primo grado di Sovigliana, Vinci

PROGETTO ESECUTIVO					
N Revisione	Data	Contenuto della revisione	Redatto	Revisionato	Approvato
A.1.0	Aprile 2021	Prima emissione	Daniele Baffo	Daniele Baffo	Alvaro Baffo
A.2.0	Giugno 2021	Seconda emissione	Daniele Baffo	Daniele Baffo	Alvaro Baffo

Fav: **C6.A** Nome del Documento: **Stato di progetto: Pianta Piano Terra**


Tipo di Documento:	N Pagine documento:	Scala di Rappresentazione:
Grafico	=	Rapp. 1:100

Livello di riservatezza: 1

PROGETTO:
 Studio Baffo S.r.l.
 Loc. San Lazzaro, snc - 01022 BAGNOREGIO (VT)
 Tel. 0761-792773 Fax: 0761-792999
 E-mail: italia@studiobaffo.it
 P.IVA 02136930563 - Codice Fiscale 02136930563
 Codice Ateco 711220 - N. REA VT-155627

Codice - numero seriale
 AVISCA 0 0 0 0



 Non oggetto di intervento

