



COMUNE DI VINCI
Provincia di Firenze

Settore 3 - Uso e Assetto del territorio
Servizio Lavori Pubblici

Riqualficazione impianto sportivo
Petroio, Vinci
via Villa Alessandri

LOTTO N° 1- PROGETTO ESECUTIVO

Data:
agosto 2020

Oggetto: STATO SOVRAPPONTO
Area tribuna principale scala 1:100

Tavola:
10

Il Responsabile del Procedimento
Ing. Claudia Peruzzi

Progettazione opere edili
Progettazione impianto termico
Sicurezza

Progettazione impianto elettrico

Studio Tecnico
ALESSANDRO SCAPPINI
Ingegnere

Studio Tecnico
SALVAGGIO SAMUELE & MARCHETTI DANIELE
Periti Industriali

VIALE CARLINI, n° 17 - 50019 VINCI (FI) - CAP 50019
TEL. 0571 933111 - FAX 0571 933112 - WWW.ALESSANDROSCAPPINI.IT



VIALE CARLINI, n° 17 - 50019 VINCI (FI) - CAP 50019
TEL. 0571 933111 - FAX 0571 933112 - WWW.SAMUELEMARCHETTI.IT

p.za Leonardo da Vinci, 29 - 50059 Vinci - Tel. 0571 93311 - Fax 0571 56398 - <http://www.comune.vinci.fi.it>
vinci@comune.vinci.fi.it - comune.vinci@postacert.toscana.it
C.F.82003210489 - P.I. 01916730482


LEGENDA

- DEMOLIZIONE
- COSTRUZIONE
- SOSTITUZIONE
- FOSSA BIOLOGICA ESISTENTE
- POZZETTO ESISTENTE
- POZZETTO 80 x 80 D.M. ESTERNE CON VALVOLA Ø 75 L. Ø 50
- POZZETTO 80 x 80 D.M. ESTERNE CON VALVOLA Ø 110
- POZZETTO 80 x 80 D.M. ESTERNE CON VALVOLA Ø 75
- INTERVENTO DI CHIUSURA TUBO DERIVATO Ø 110
- PARABRE MOBILI NON OGGETTO DEL PRESENTE ASPALTO
- NUMERO DEL LOCALE
- SOSTITUZIONE VETRI
- INDICAZIONE DELLE FINESTRE
- INDICAZIONE DELLE FINESTRE APRIBILI
- INDICAZIONE DELLE NUOVE FINESTRE APRIBILI


Nord

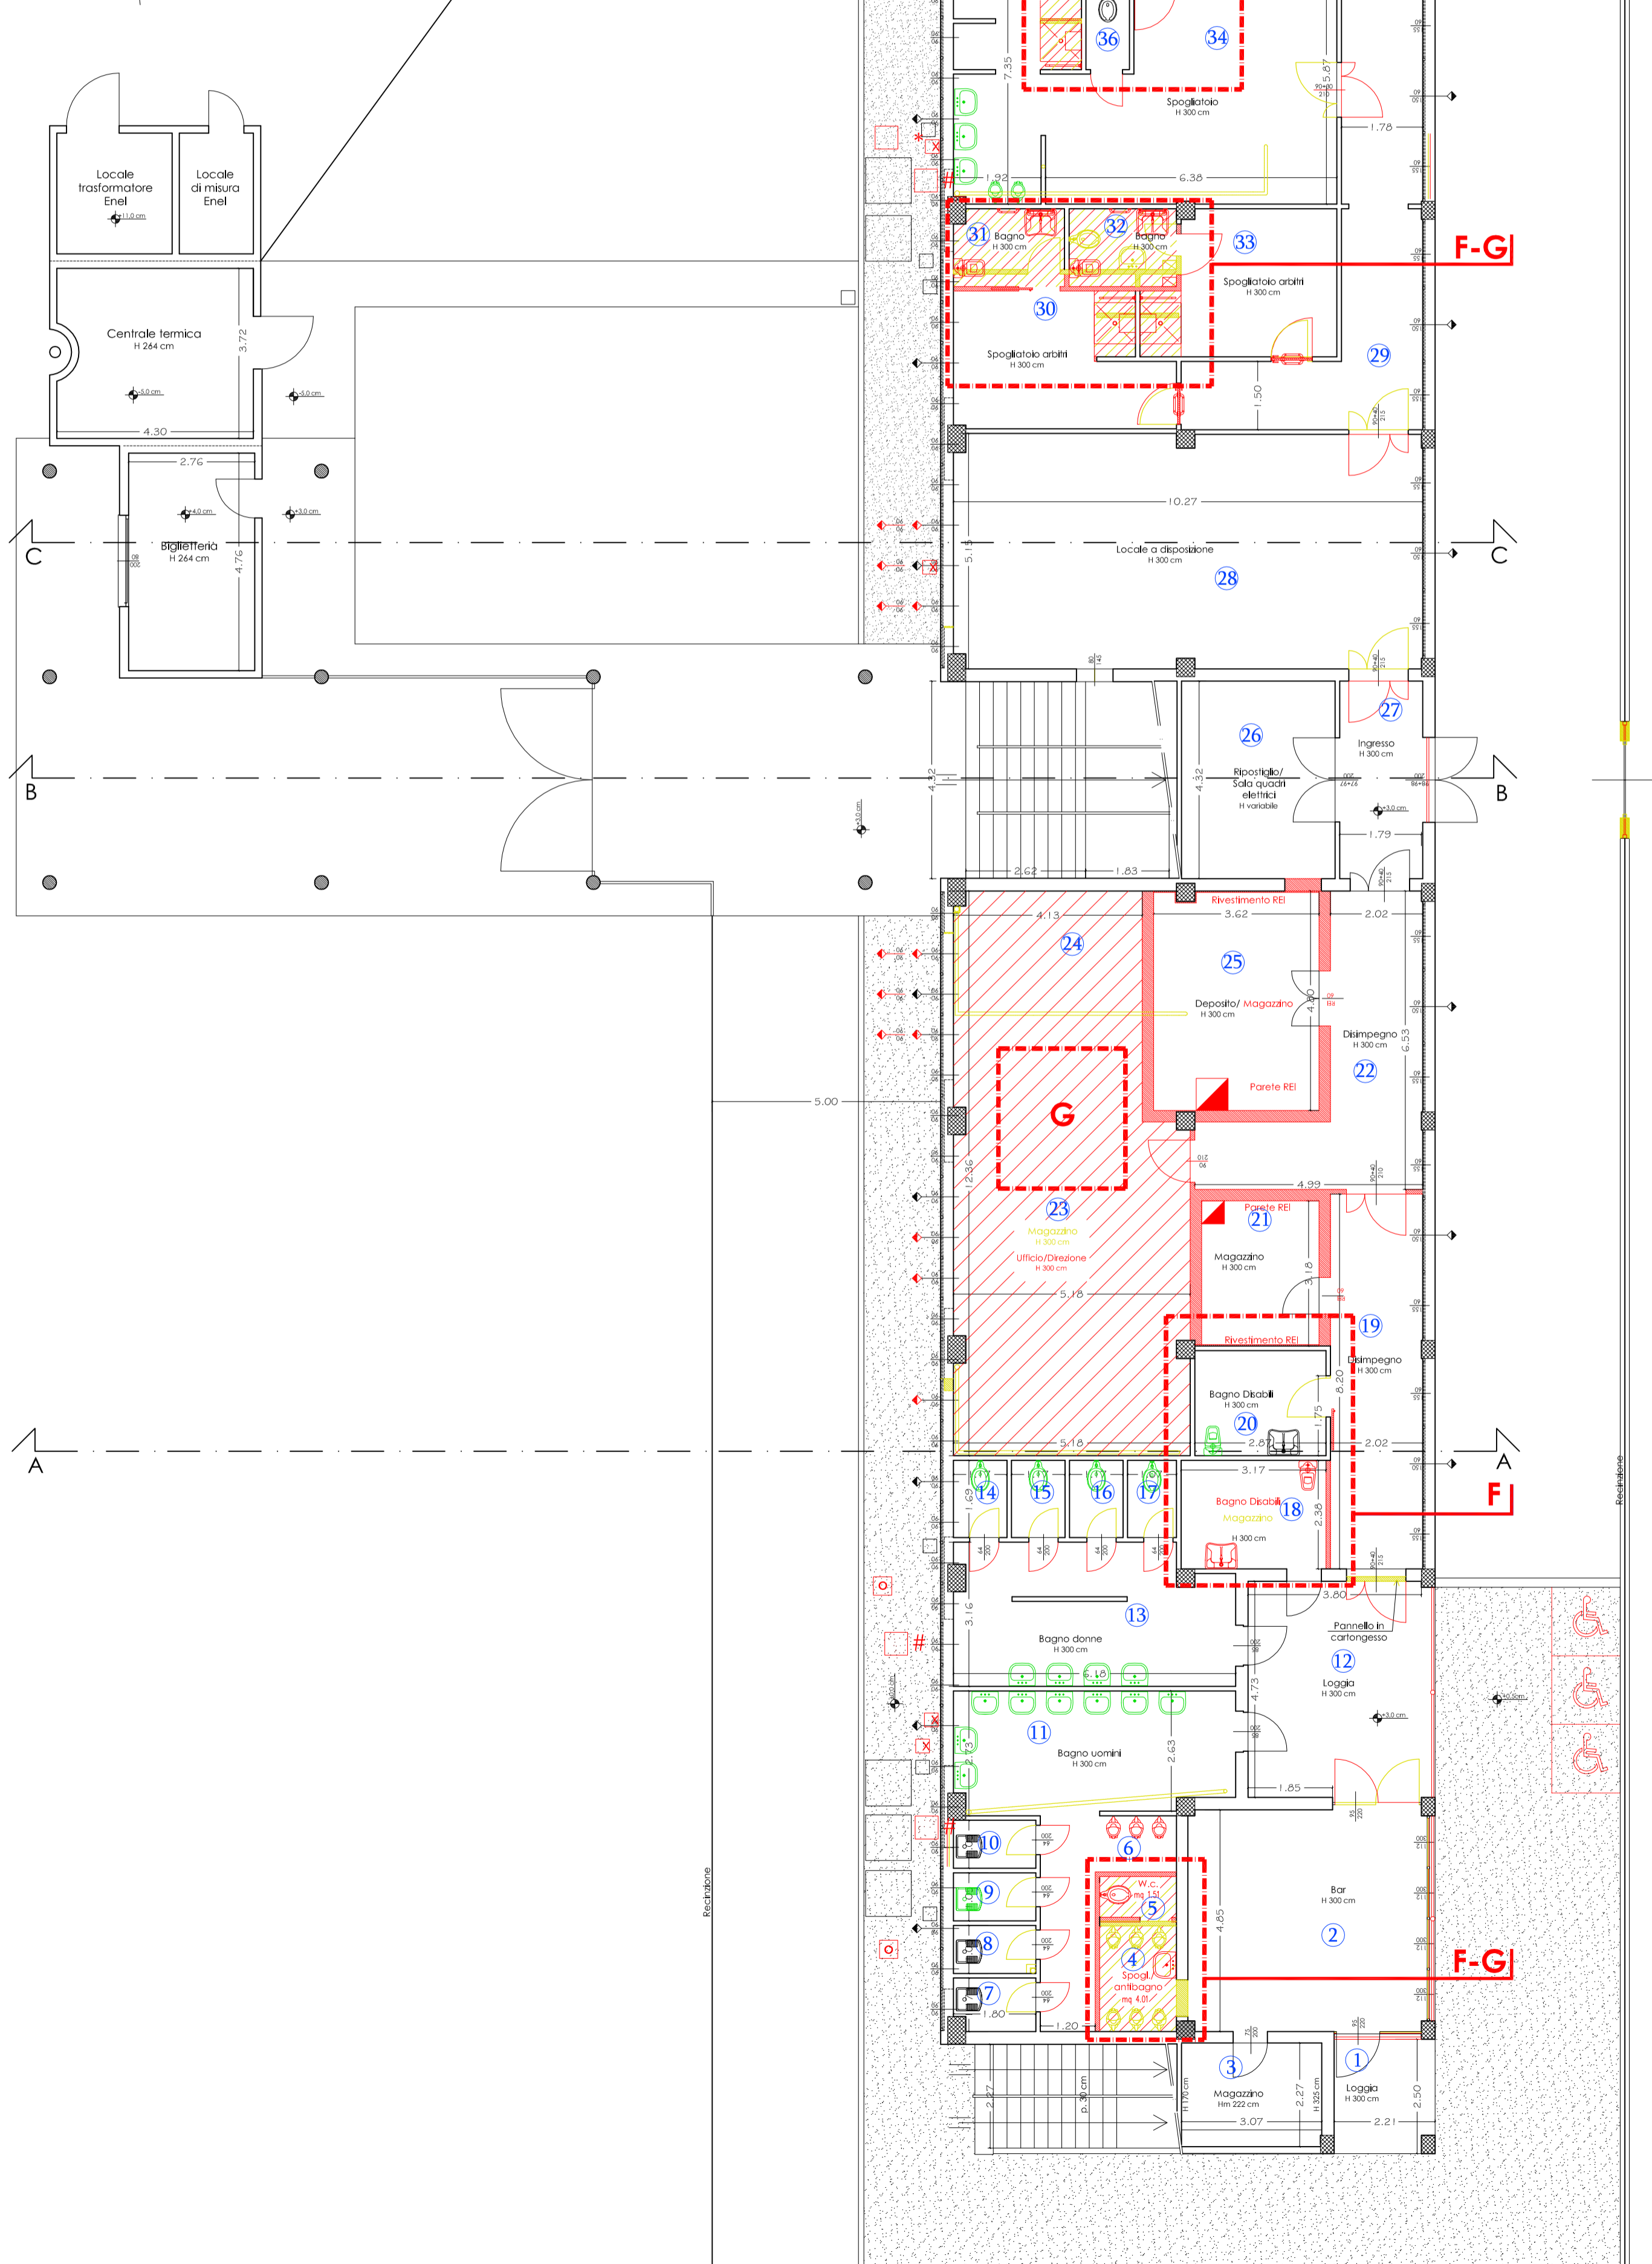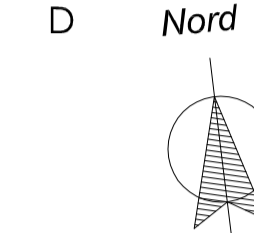

Pianta Piano Terra- Sovrapposto

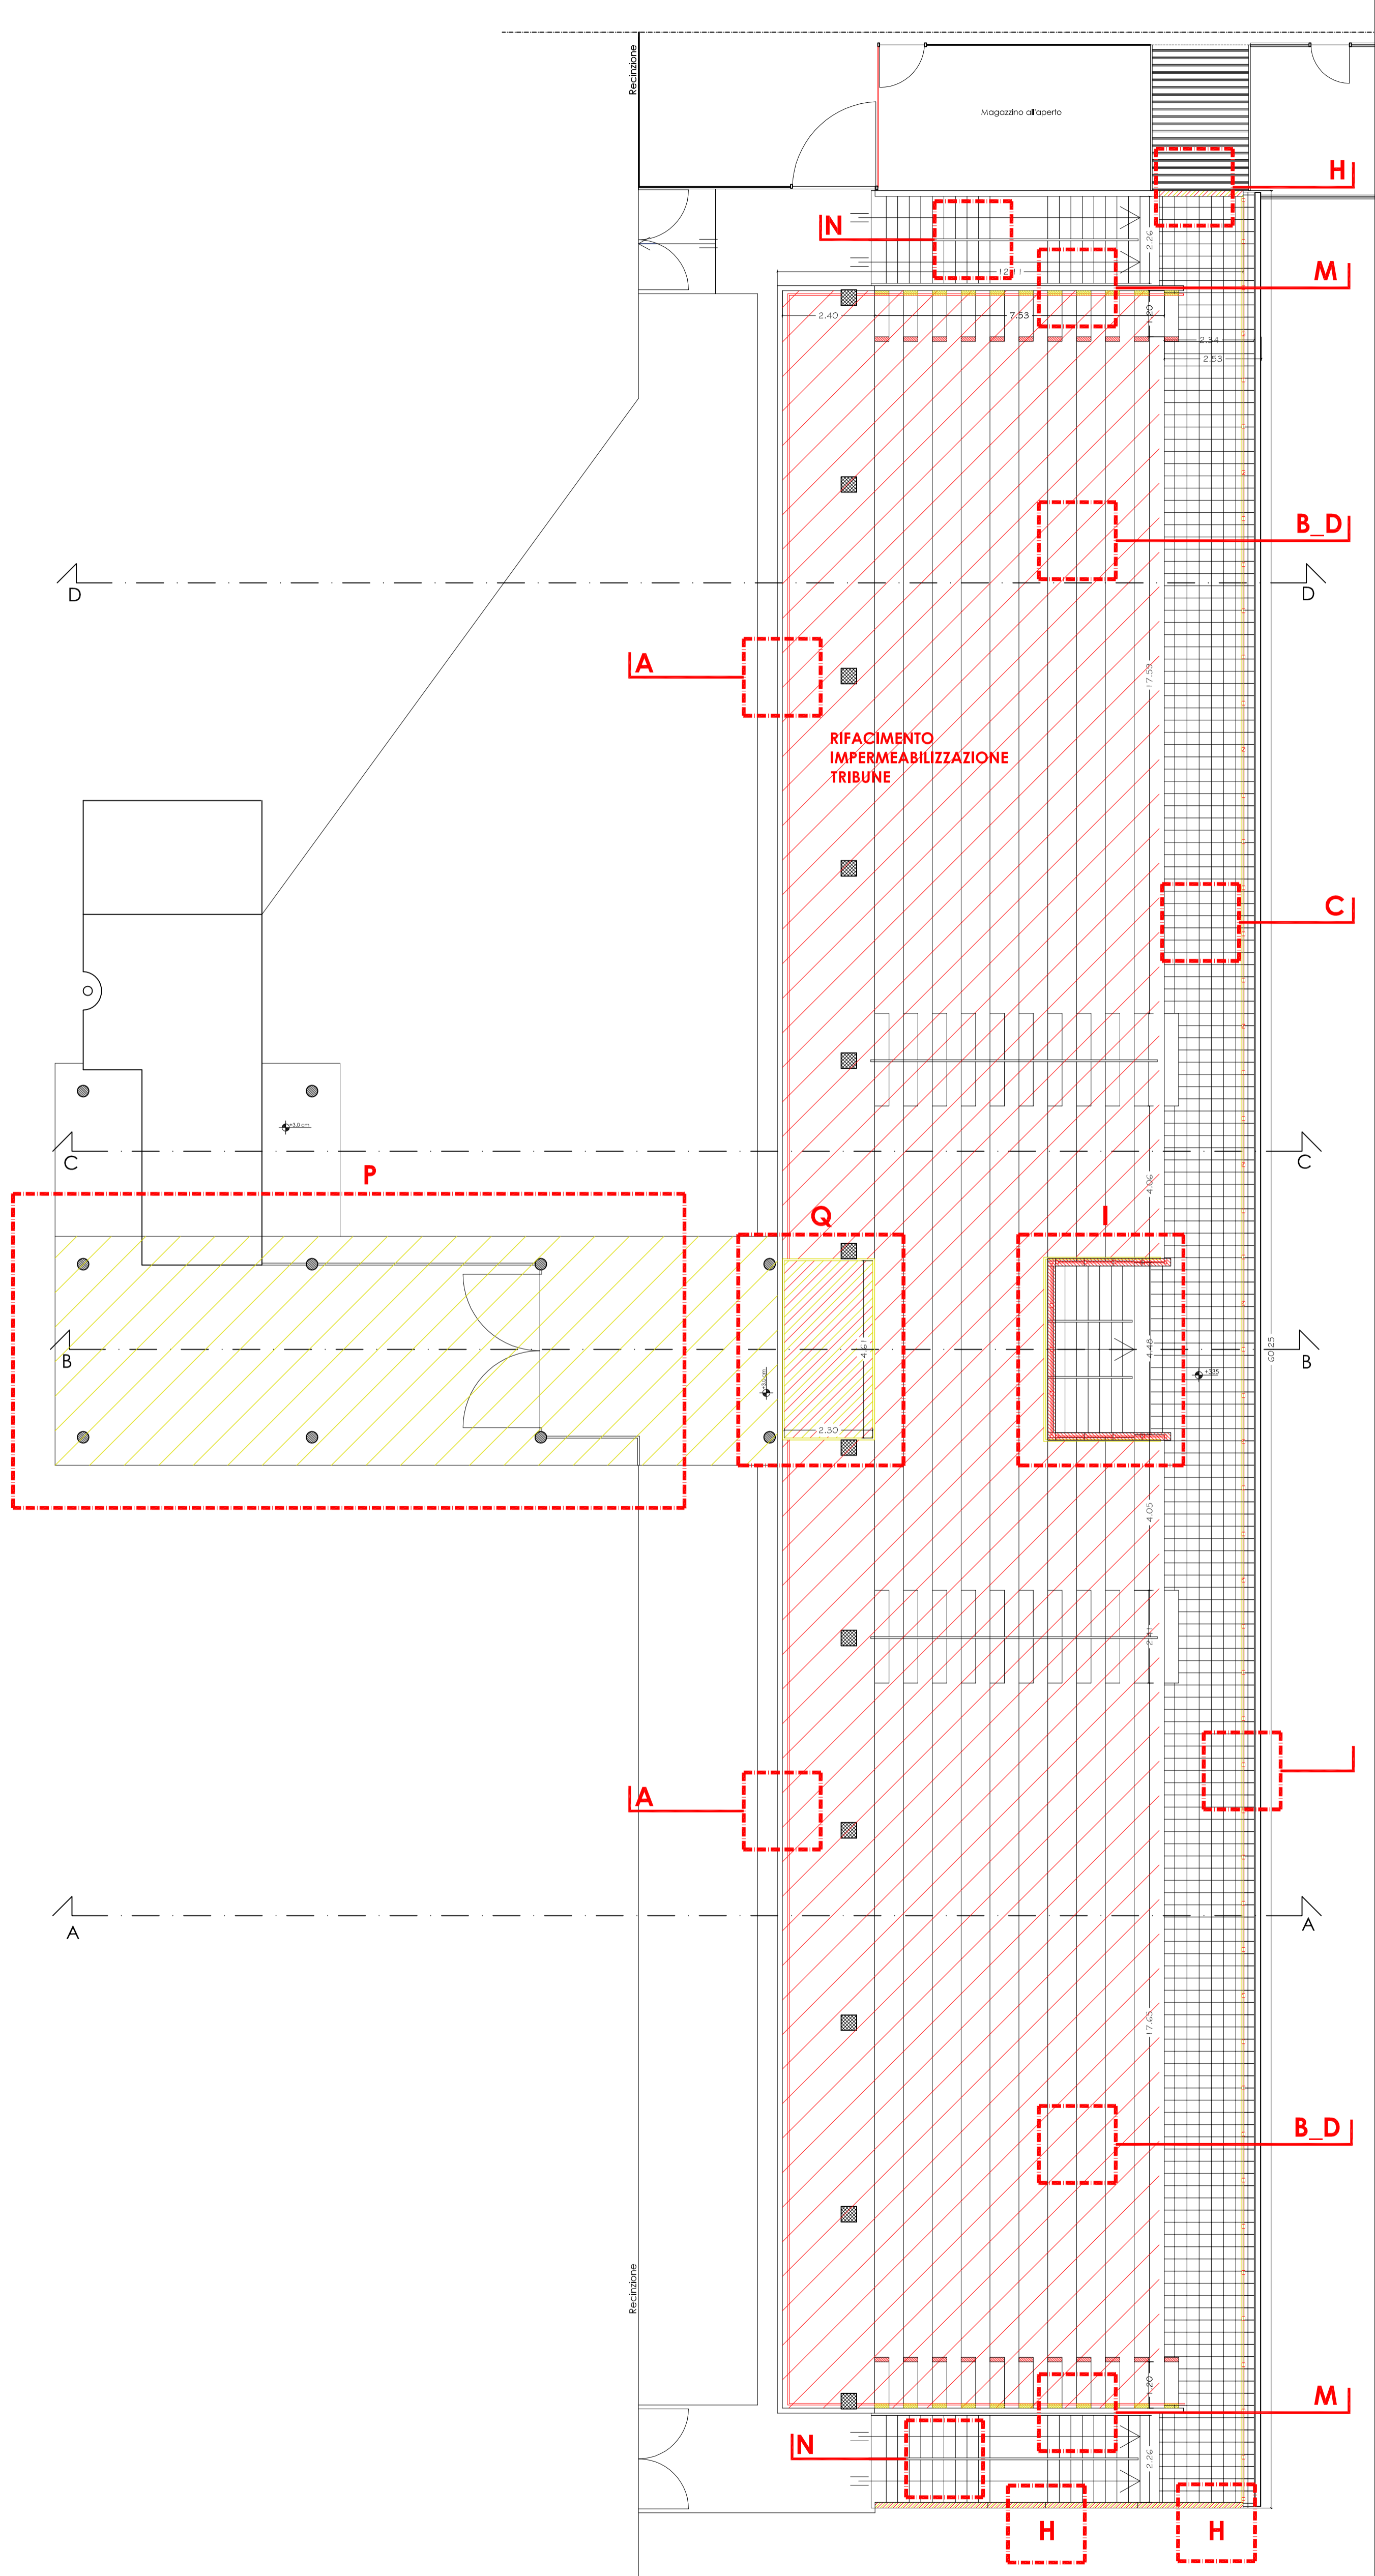

Pianta +335/+770

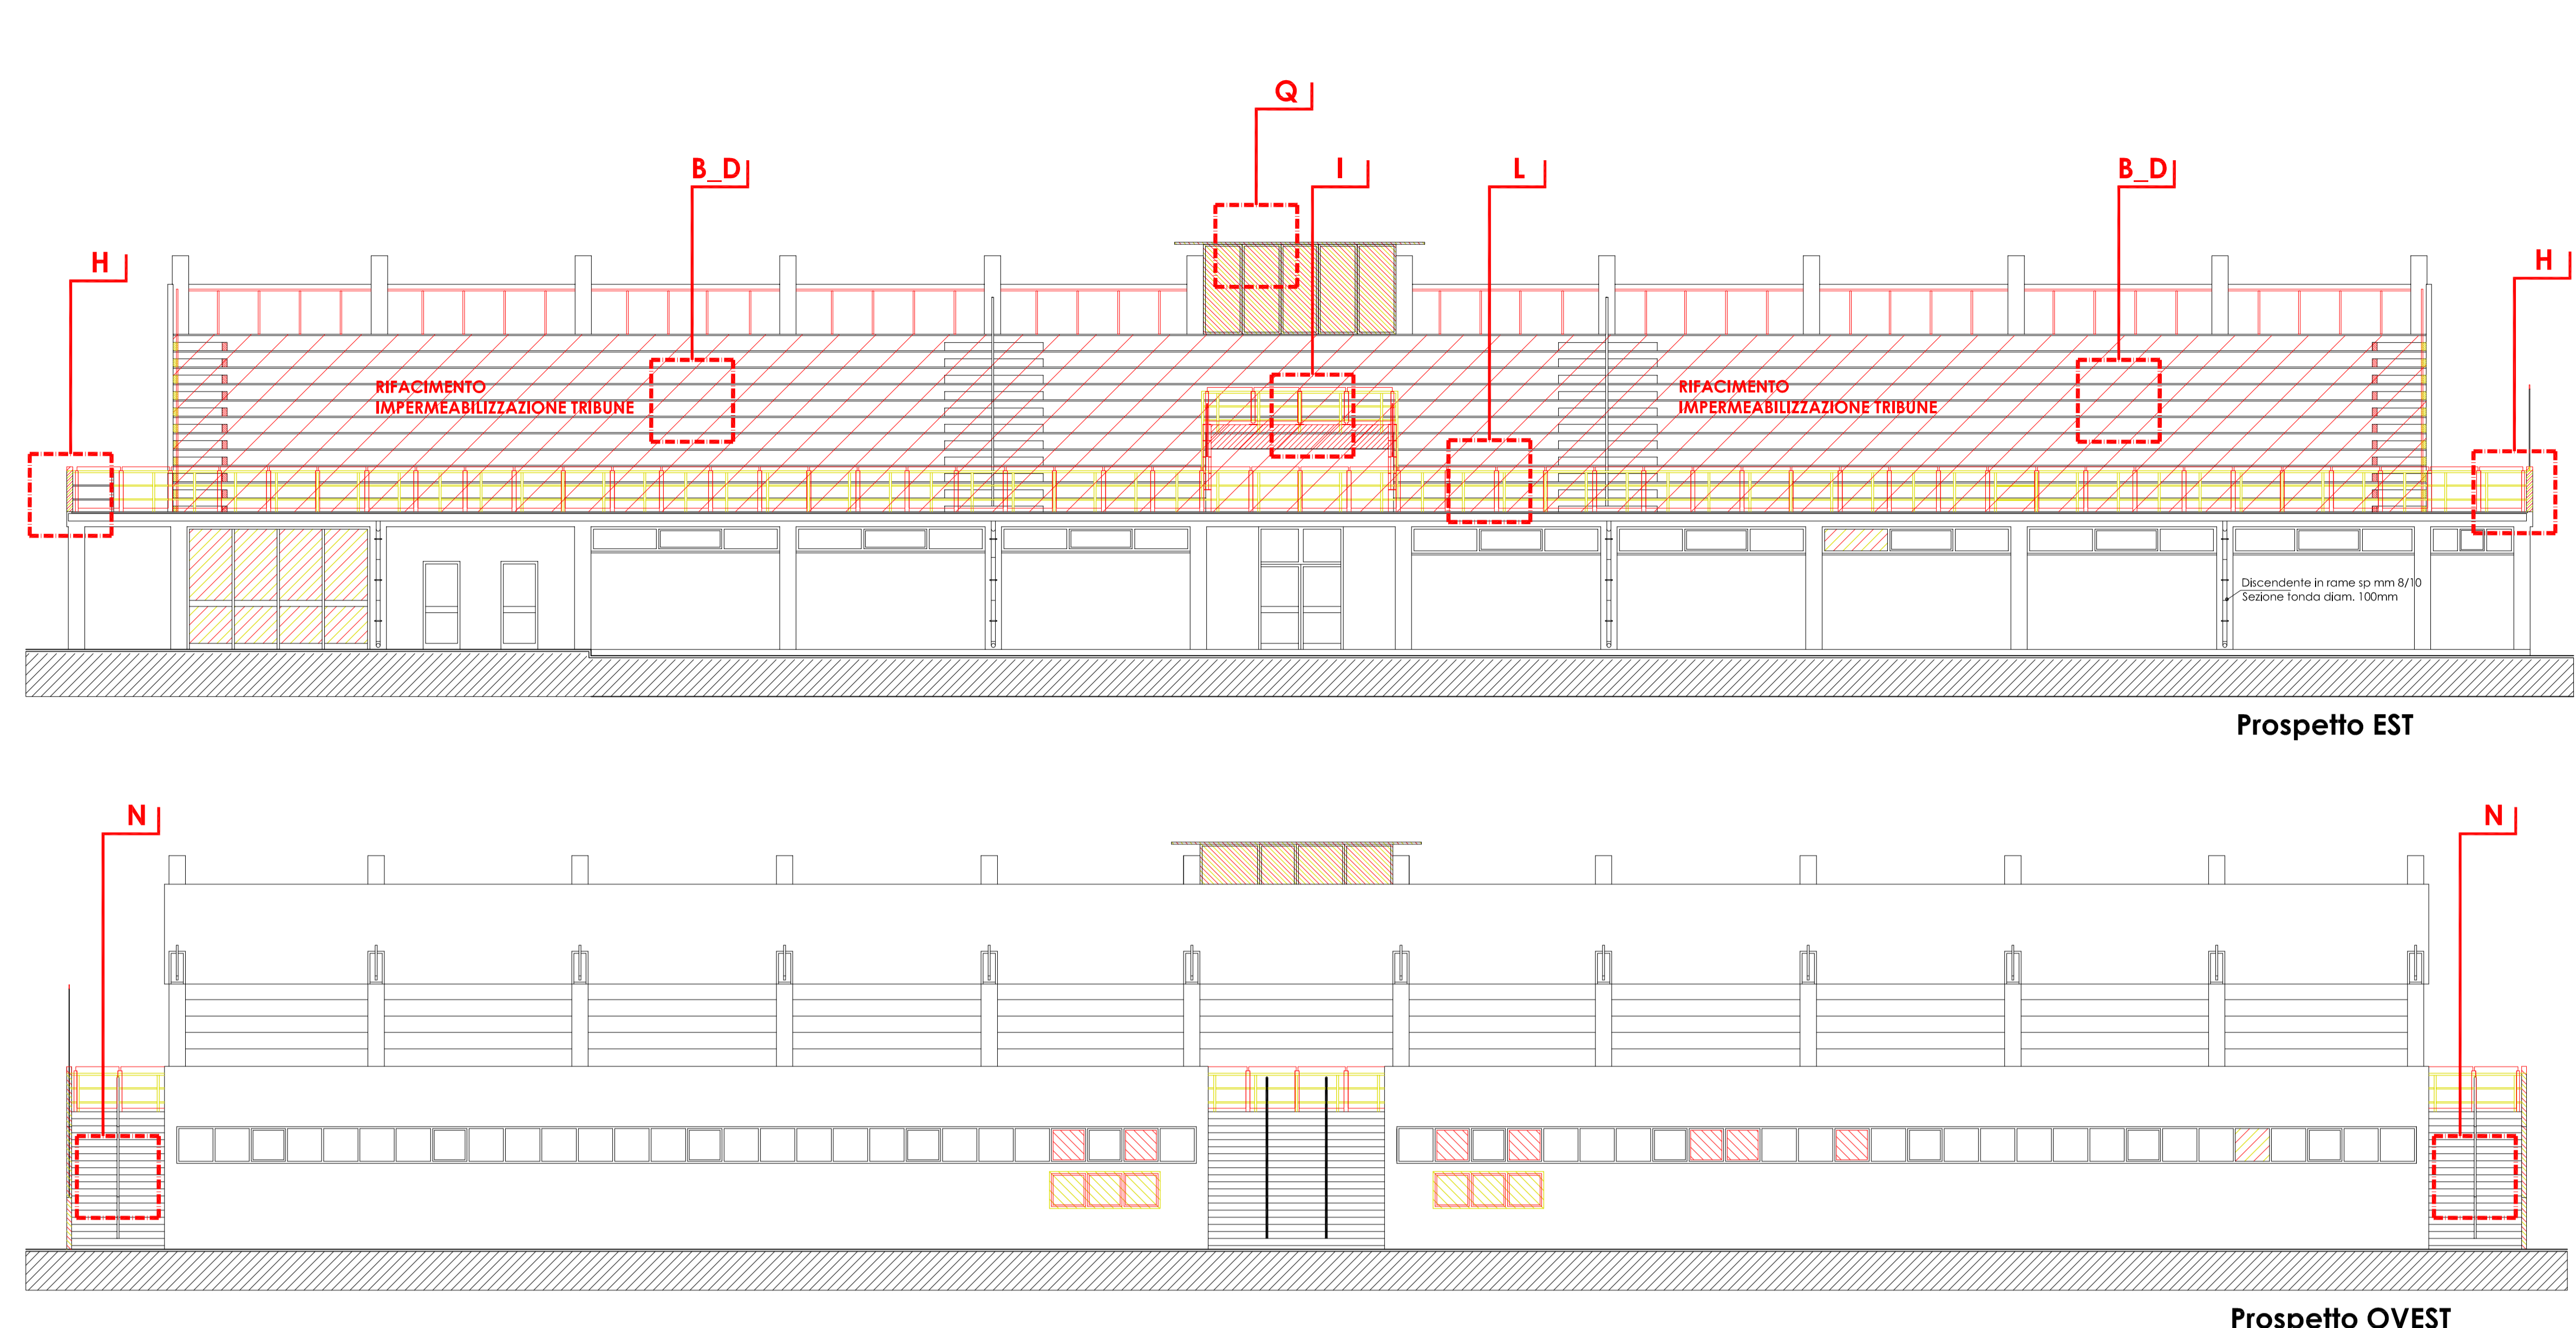


Prospetto EST


Prospetto OVEST

LEGENDA INTERVENTI


- | | |
|---|---|
| <p>A Revisione di tutte le giunzioni e delle bullonerie metalliche di tutte le strutture in ferro. In particolare, per i pannelli del parapetto della tribuna, in oggetto alla verifica del grado di ossidazione dei vari componenti, dovrà essere integrata la necessaria bulloneria. Inoltre, viene montata una nuova ringhiera costituita da un posamonno e montanti in ferro zincato verniciato per l'adeguamento dei parapetti agli stori previsti dalle norme (D.M. Infrastrutture 2018).</p> <p>B Revisione generale delle strutture in c.a. con eliminazione e distacco delle parti armate e fessuranti, trattamento con appositive del ferro scoperto e ripristino del calcestruzzo con malta idonea, compreso la ripresa la pulizia e la verniciatura del calcestruzzo prefabbricato dell'interno della tribuna.</p> <p>C Demolizione e sostituzione del pavimento, ivi compreso la predisposizione della sottostante guaina di impermeabilizzazione.</p> <p>D L'impermeabilizzazione delle gradinate della tribuna che costituisce copertura del piano terreno attrezzato a servizi per l'attività sportiva, per le quali si prevede il trattamento delle superfici con applicazione di prodotto specifico di rivestimento mediante l'attuazione di ciclo detto specializzato.</p> <p>E L'impermeabilizzazione del solaio sotto la tribuna che costituisce copertura del piano terreno, per il quale si prevede la fruizione dell'impermeabilizzazione esistente costituita da guaina a base di bitume, la fornitura e posa in opera di guaina a base di bitume polimerico epossidometrica e armatura poliestere, compreso formazione di pendente con materiali isolanti tipo "PENNDRENDR" costituito da pannelli di polistirene espanso e/o similari, compreso formazione di sovrastanti per l'evacuazione acqua piovana e rivestimento dei parapetti del solaio.</p> | <p>F Adeguamento di spogliaio e bagno w.c. esistenti, e formazione di bagno w.c. per utilizzo di spogliaio a limitato capacità motoria a servizio della tribuna e del locale di piano sottostante, oltre alla realizzazione di un bagno per il bar.</p> <p>G Previsione di nuova pavimentazione per gli uffici e per i bagni w.c.</p> <p>H Demolizione parapetto in mattoni e ricostruzione di un nuovo parapetto in CA di altezza 1,10 mt con scostacco di protezione della tribuna del parapetto a completamento.</p> <p>I Sostituzione dell'attitudine ringhiera in ferro con nuovo ringhiera con montanti in ferro zincato verniciato e pannelli in vetro strutturale, previa formazione di una struttura di supporto in CA.</p> <p>L Sostituzione dell'attitudine ringhiera in ferro con nuovo ringhiera con montanti in ferro zincato verniciato e pannelli in vetro strutturale.</p> <p>M Montaggio di una nuova ringhiera costituita da posamonno e montanti in ferro zincato verniciato per l'adeguamento dei parapetti agli stori previsti dalle norme (D.M. Infrastrutture 2018) e per l'adeguamento dell'altezza del parapetto a mt. 1,10.</p> <p>N Demolizione e ricostruzione della pavimentazione delle scale, ivi compreso la predisposizione della sottostante guaina di impermeabilizzazione.</p> <p>O Demolizione del rivestimento e ripristino dell'intonaco.</p> <p>P Demolizione della pensilina in ferro esistente in quanto in condizioni precarie di sicurezza.</p> <p>Q Smontaggio dei box prefabbricati della tribuna e successivo rimontaggio nella stessa sede.</p> |
|---|---|

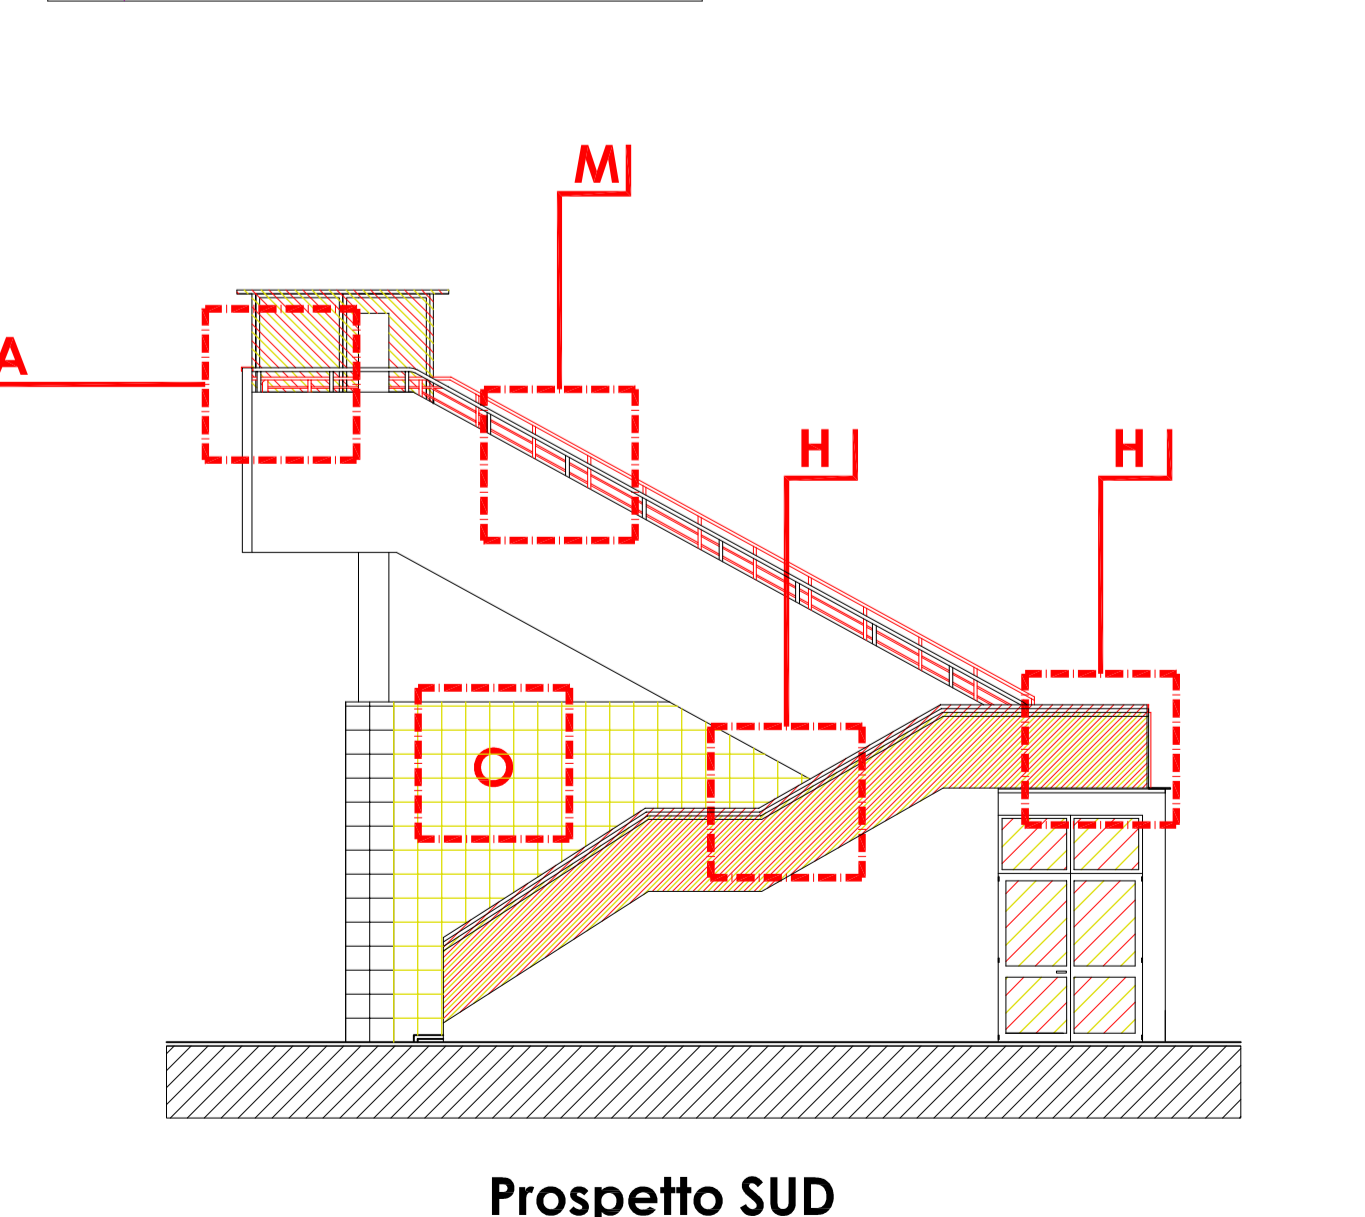


Prospetto SUD

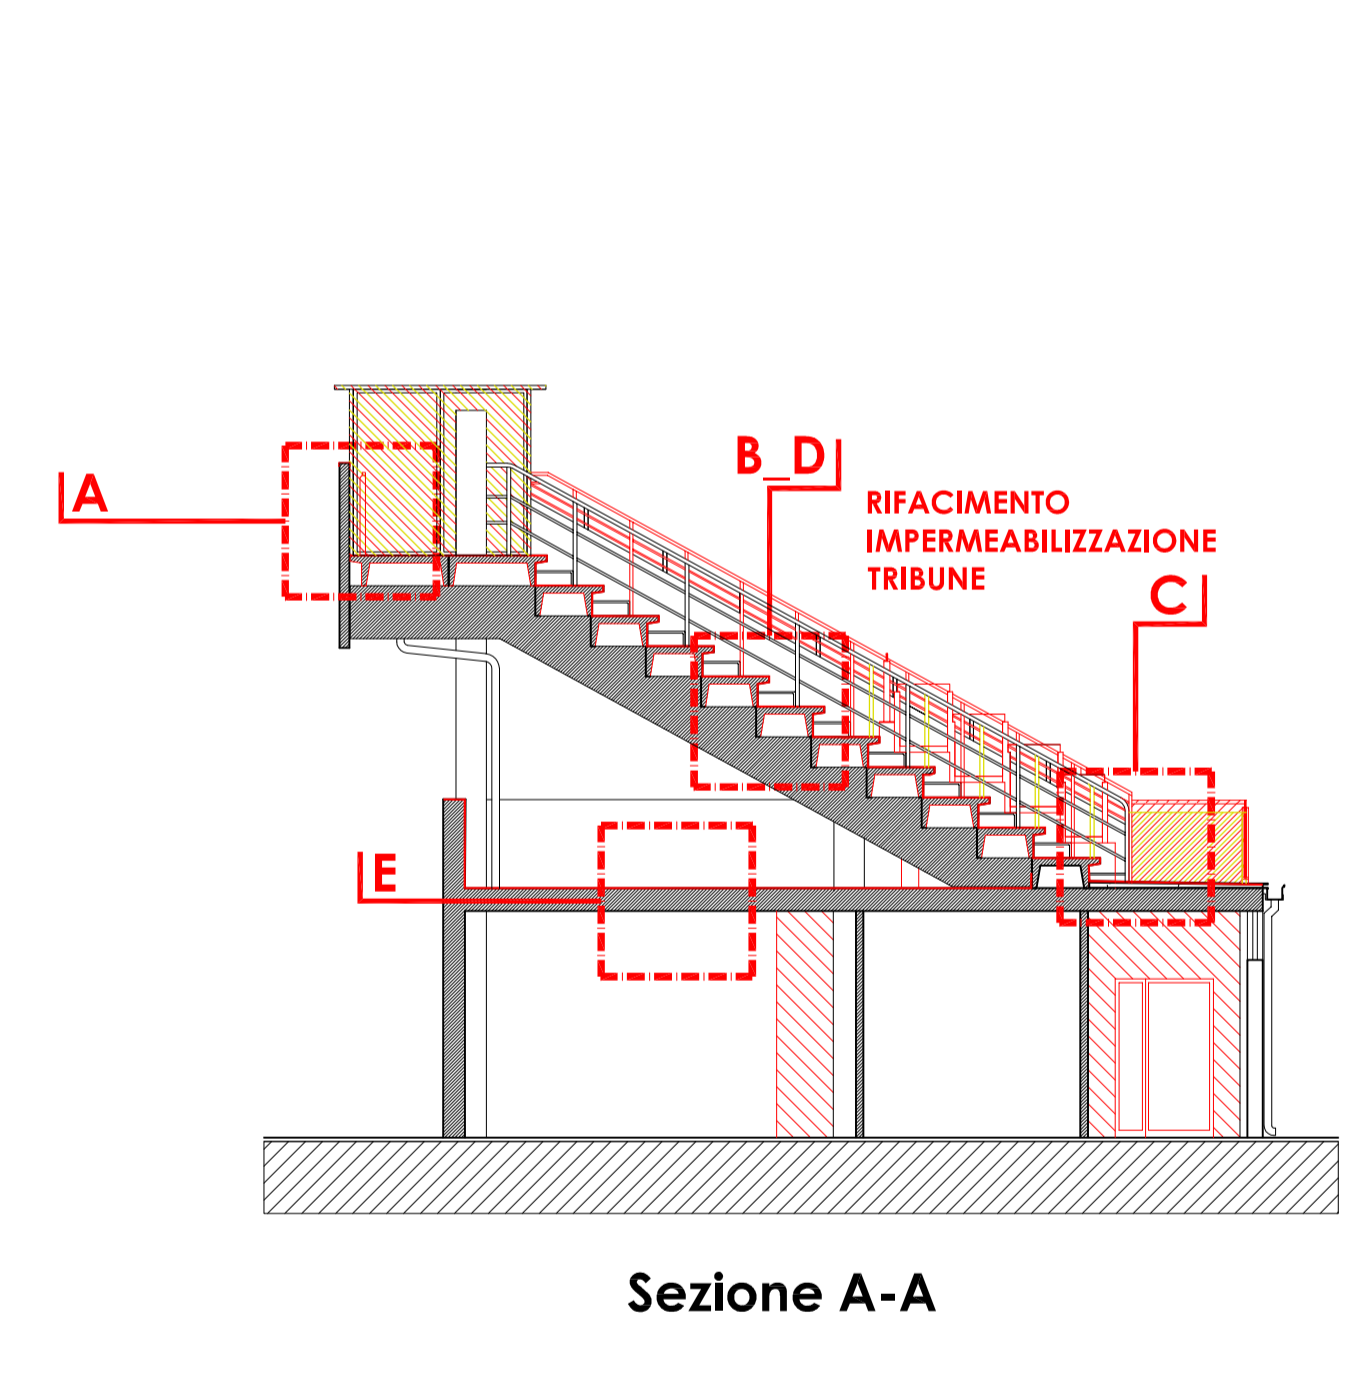


Sezione A-A

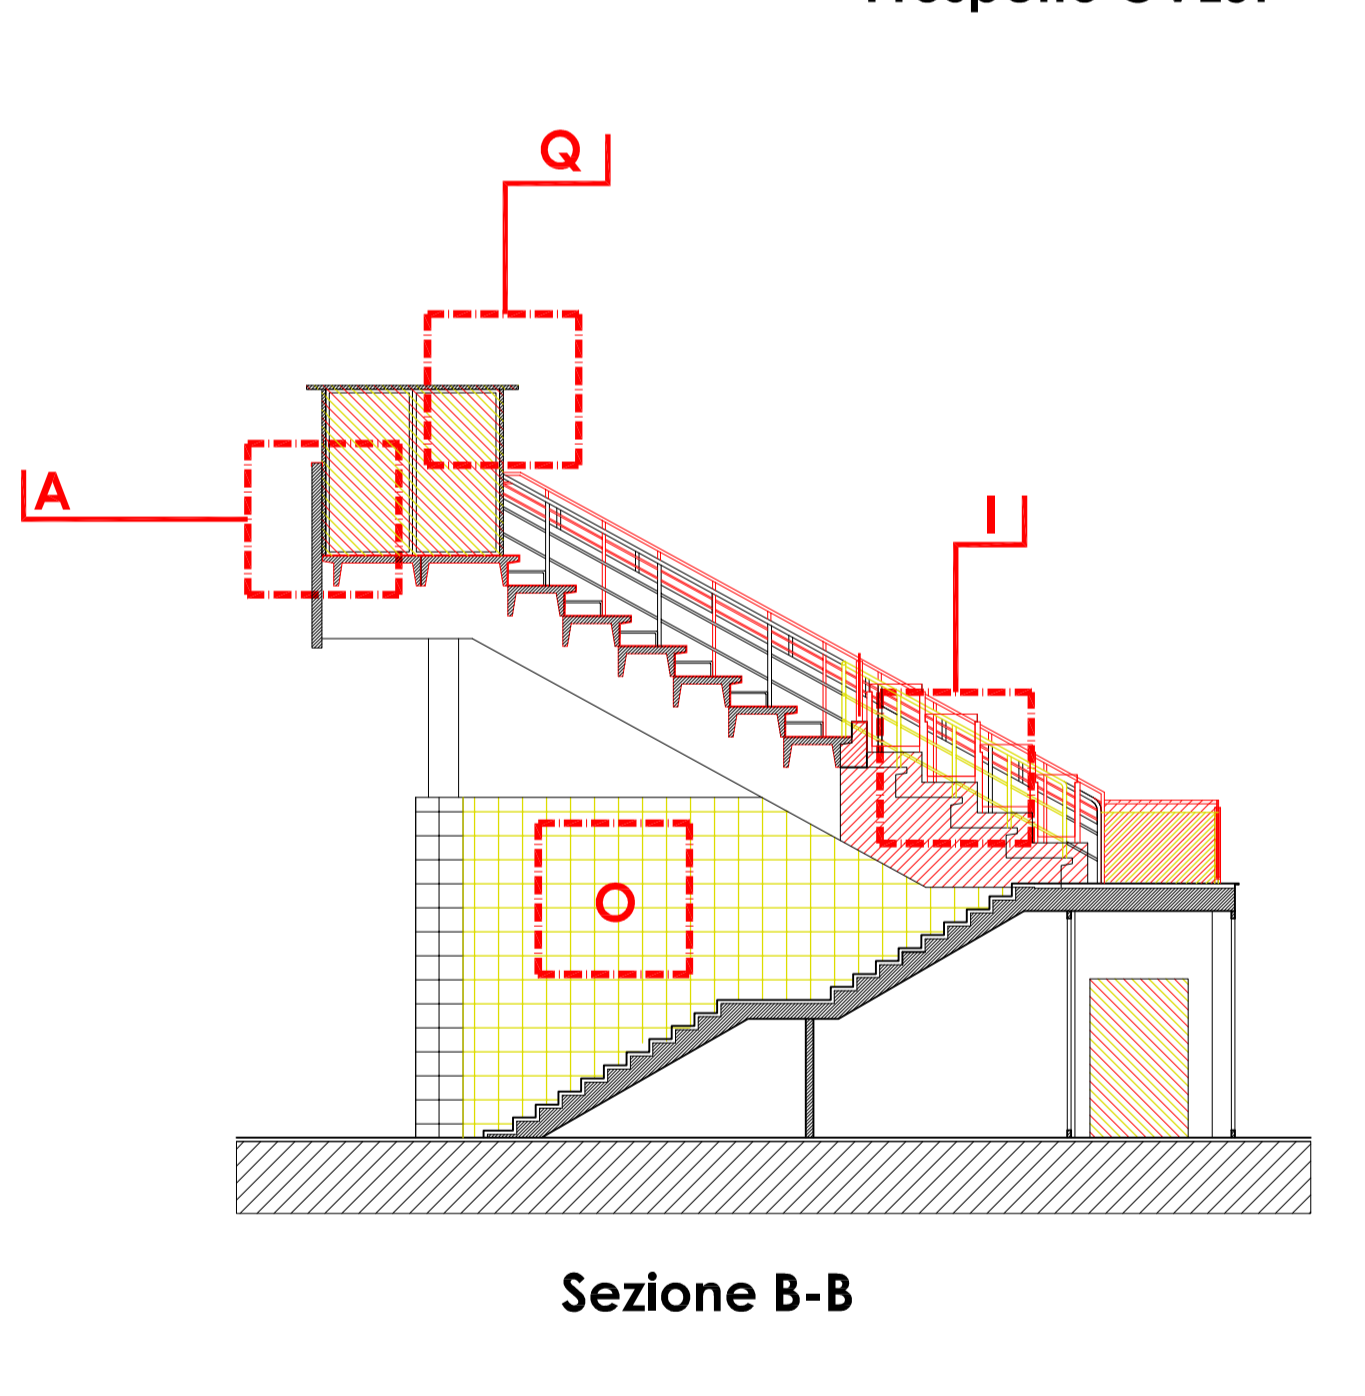

Sezione B-B

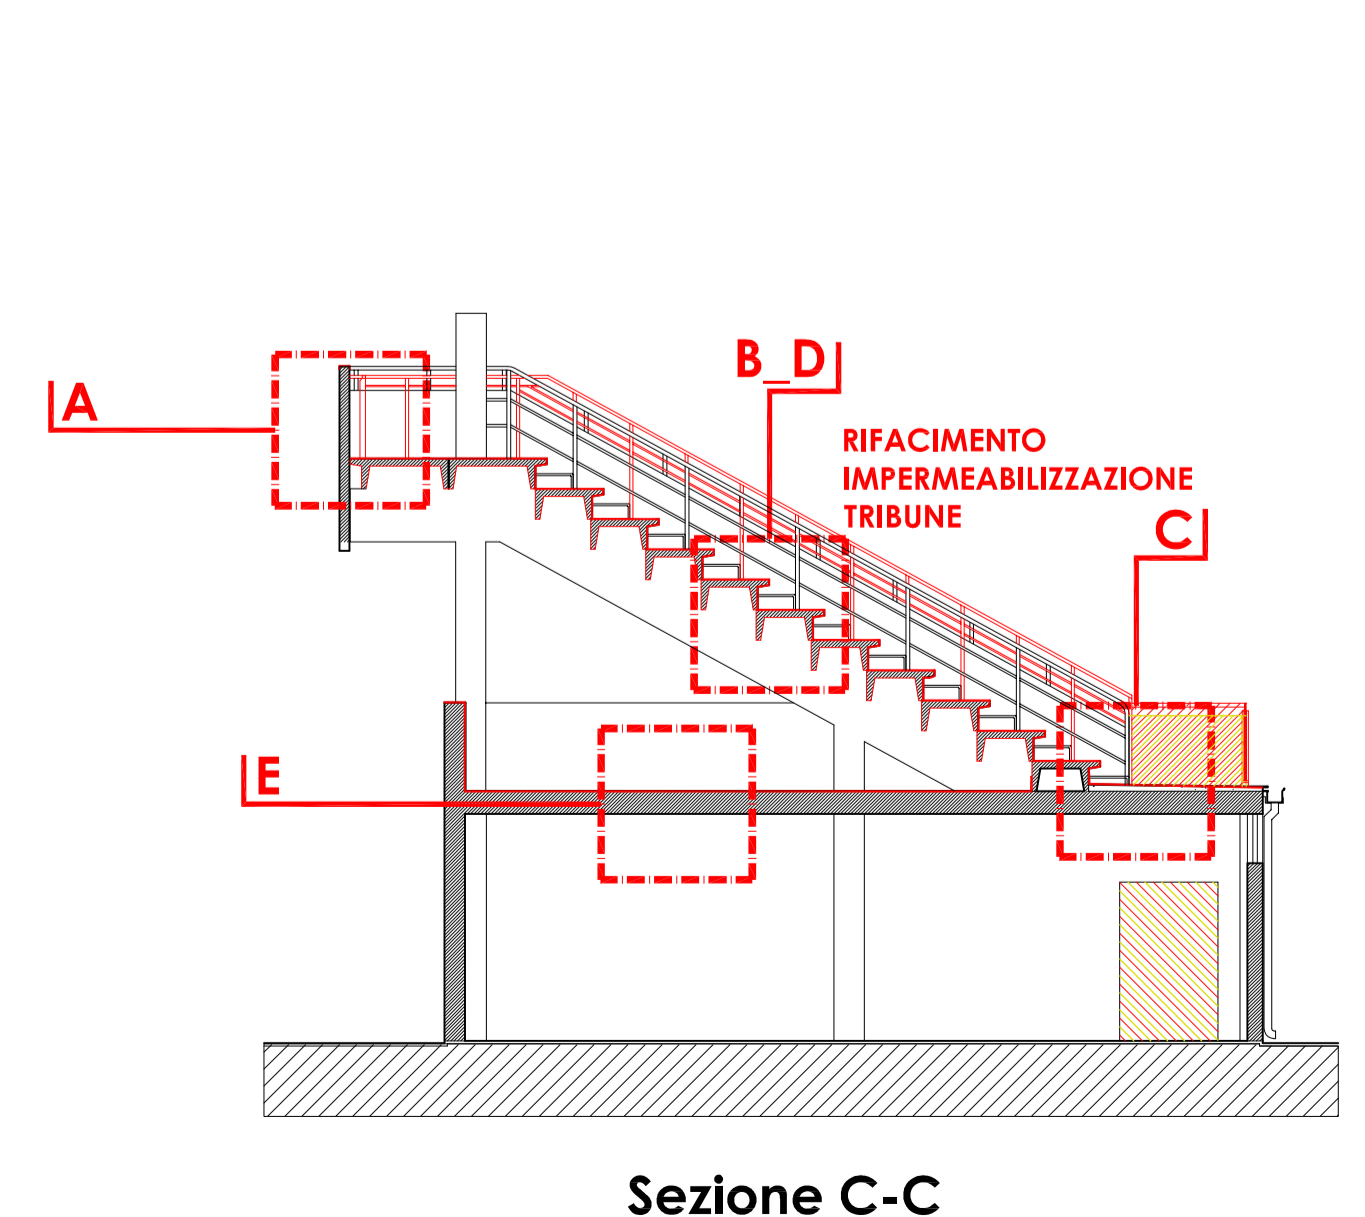

Sezione C-C

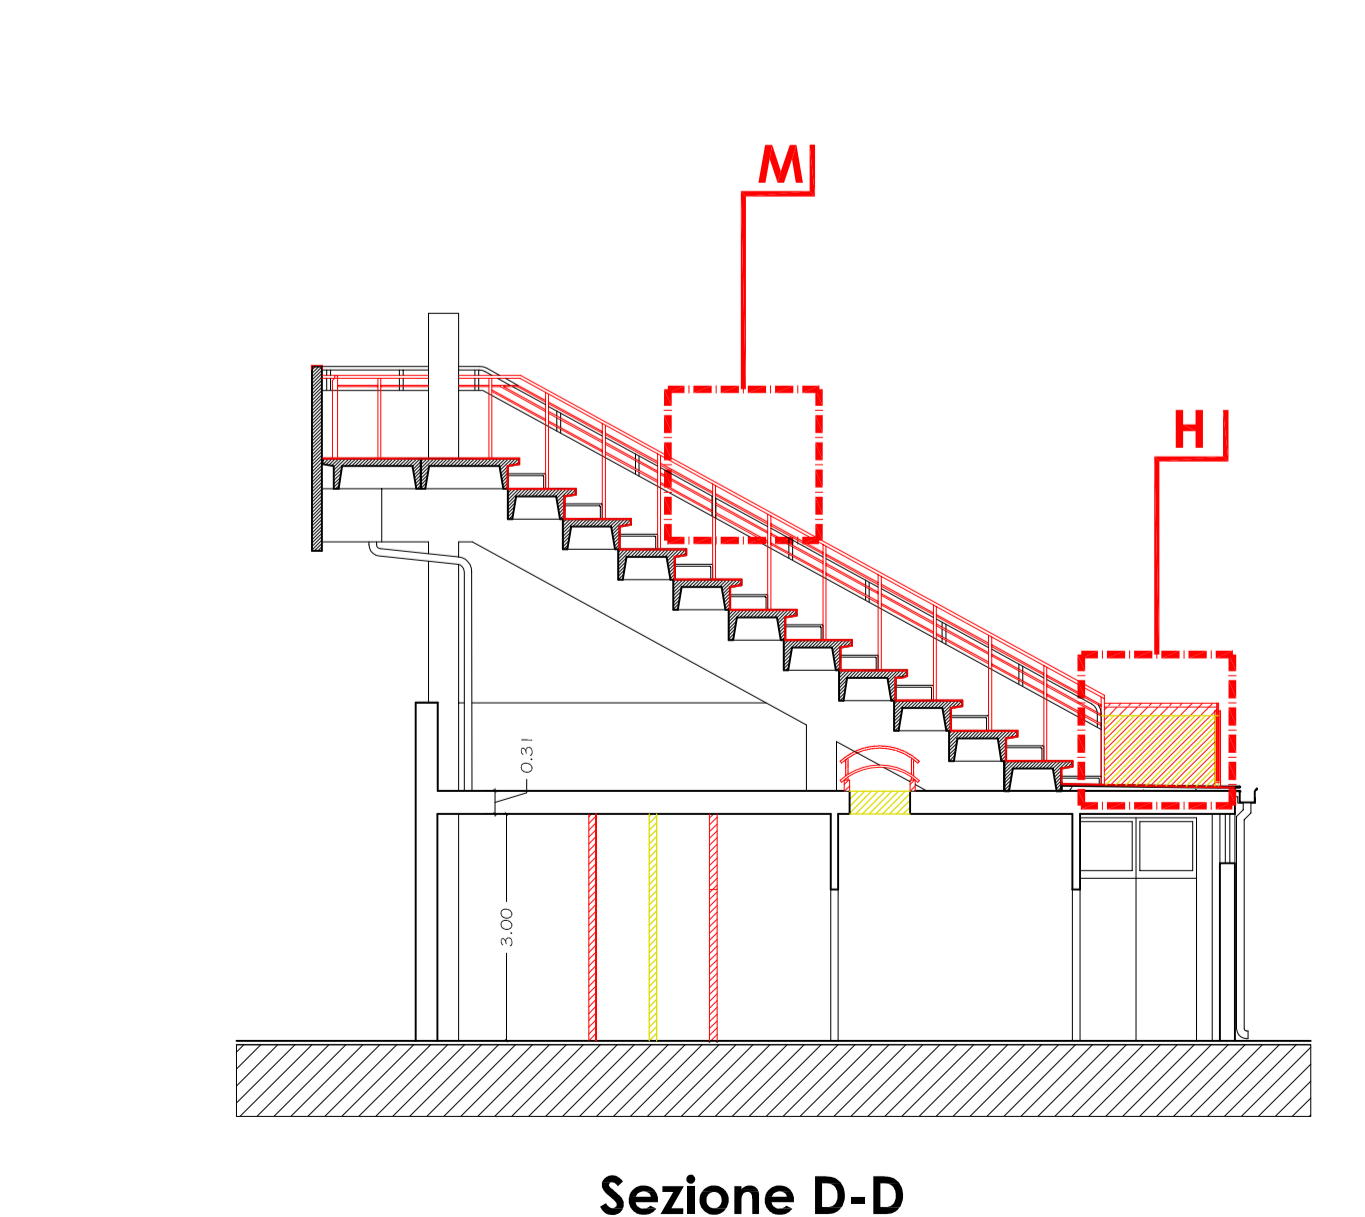

Sezione D-D