
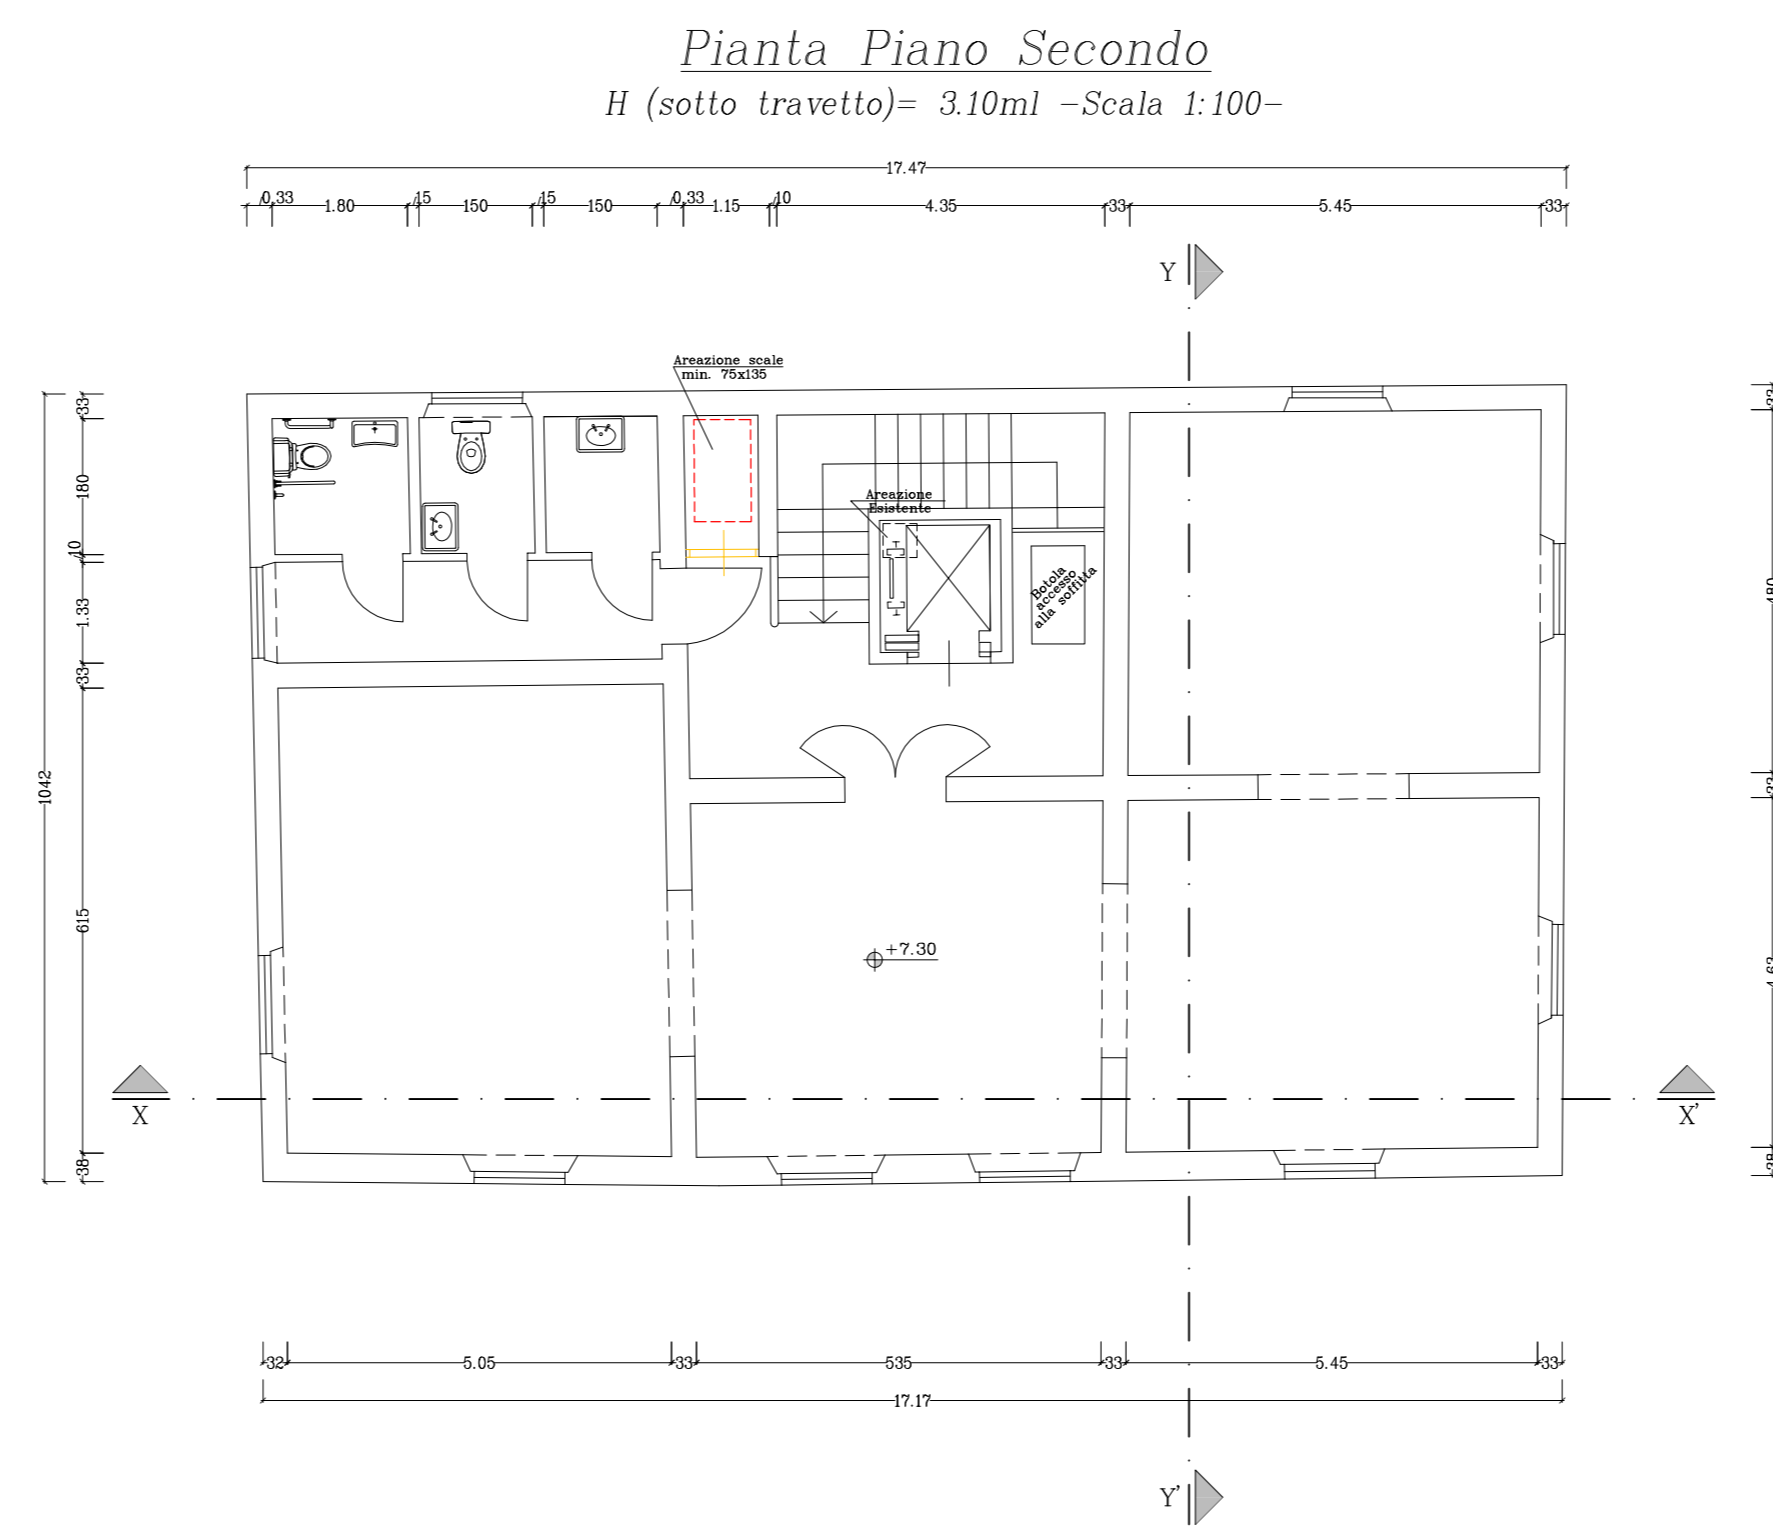
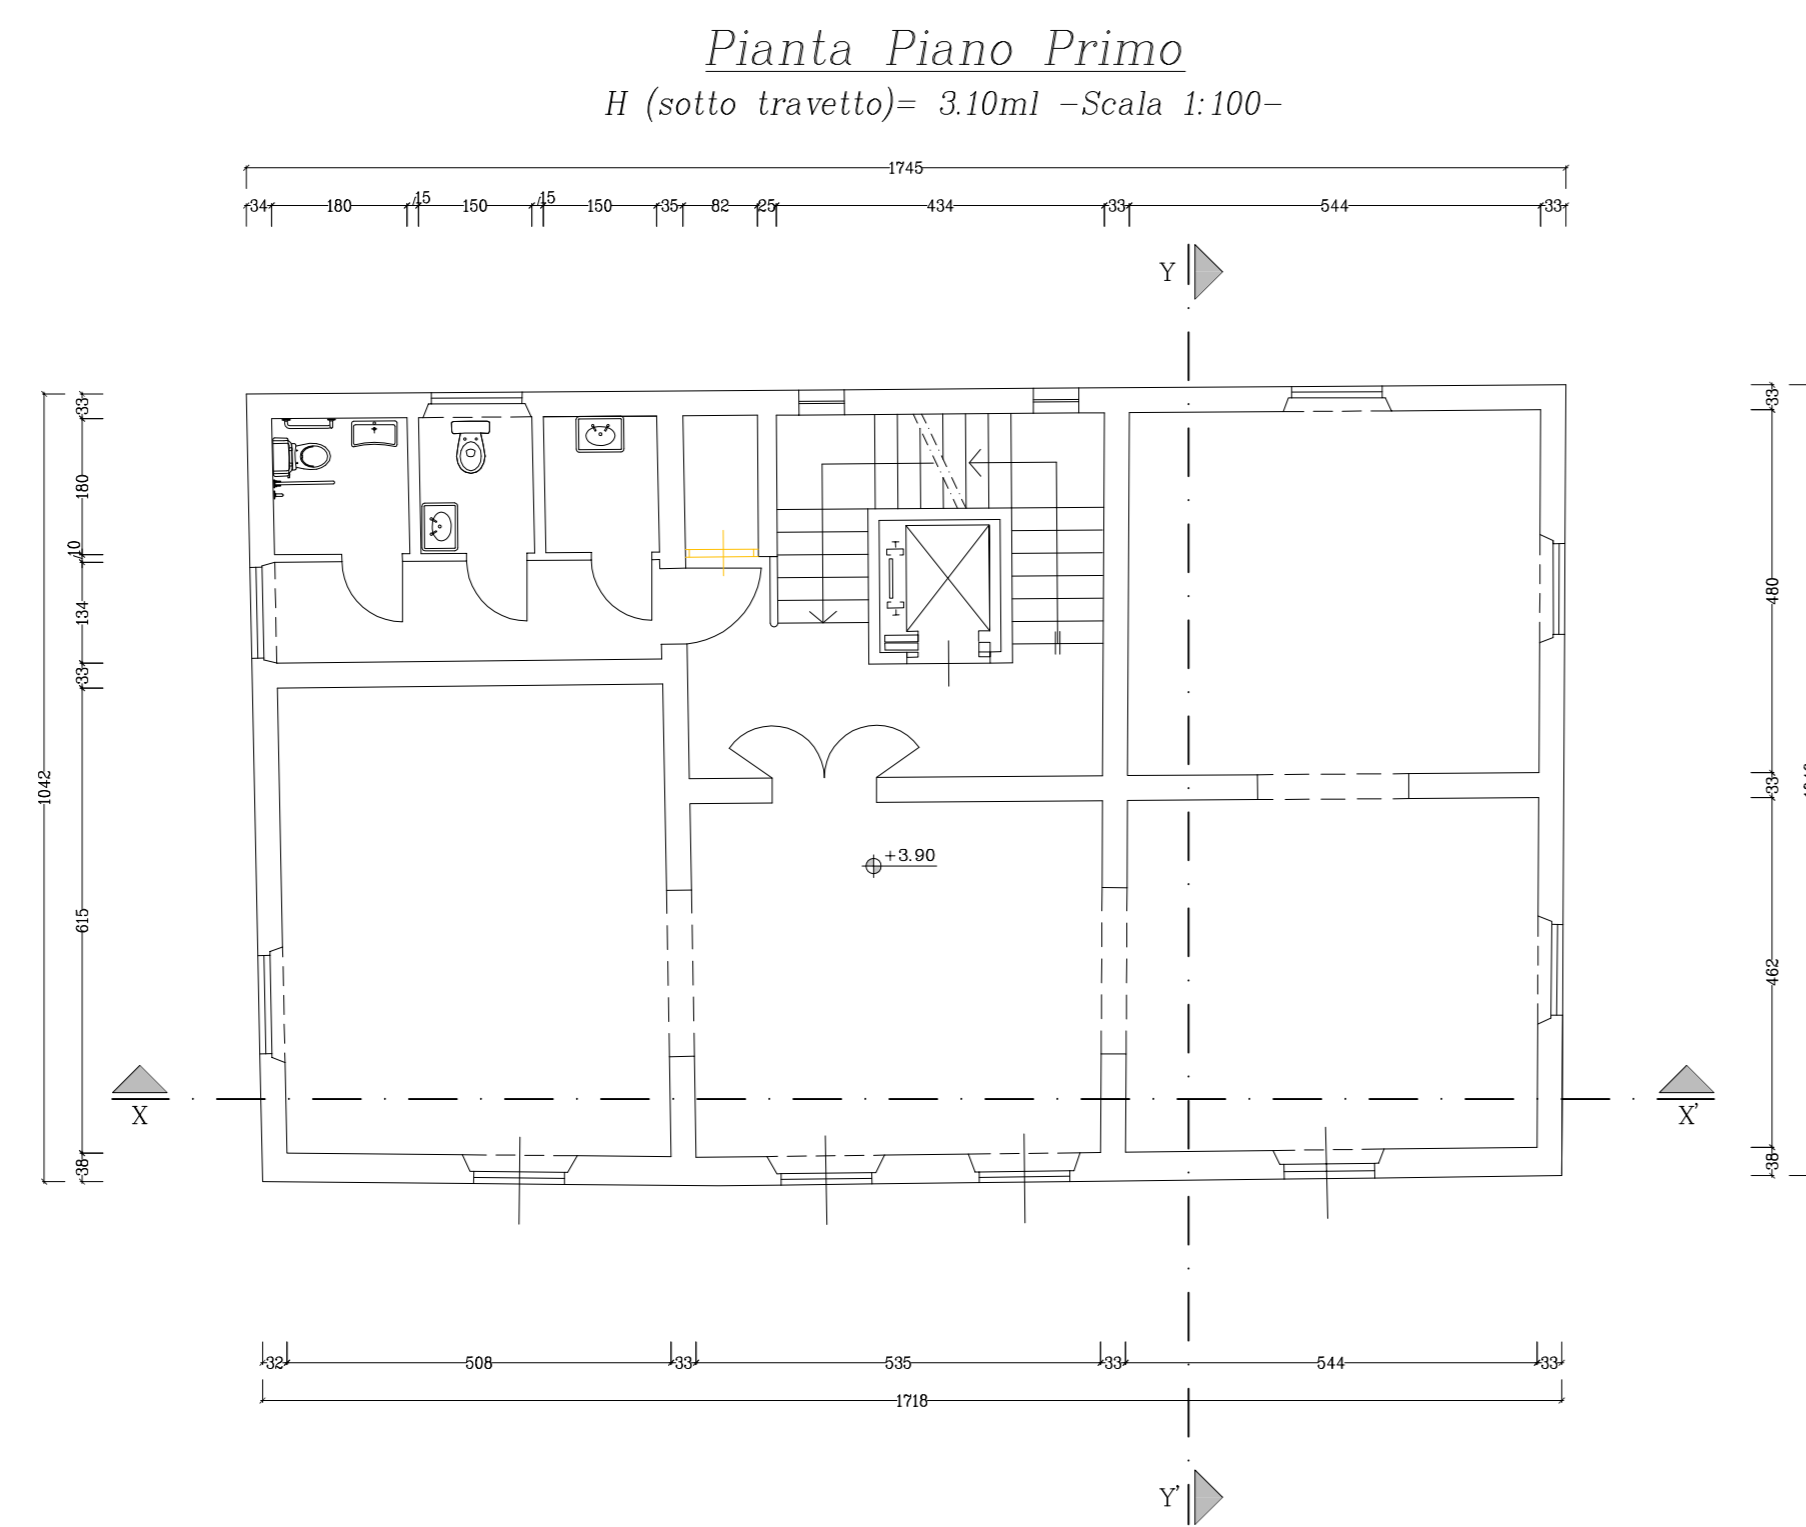
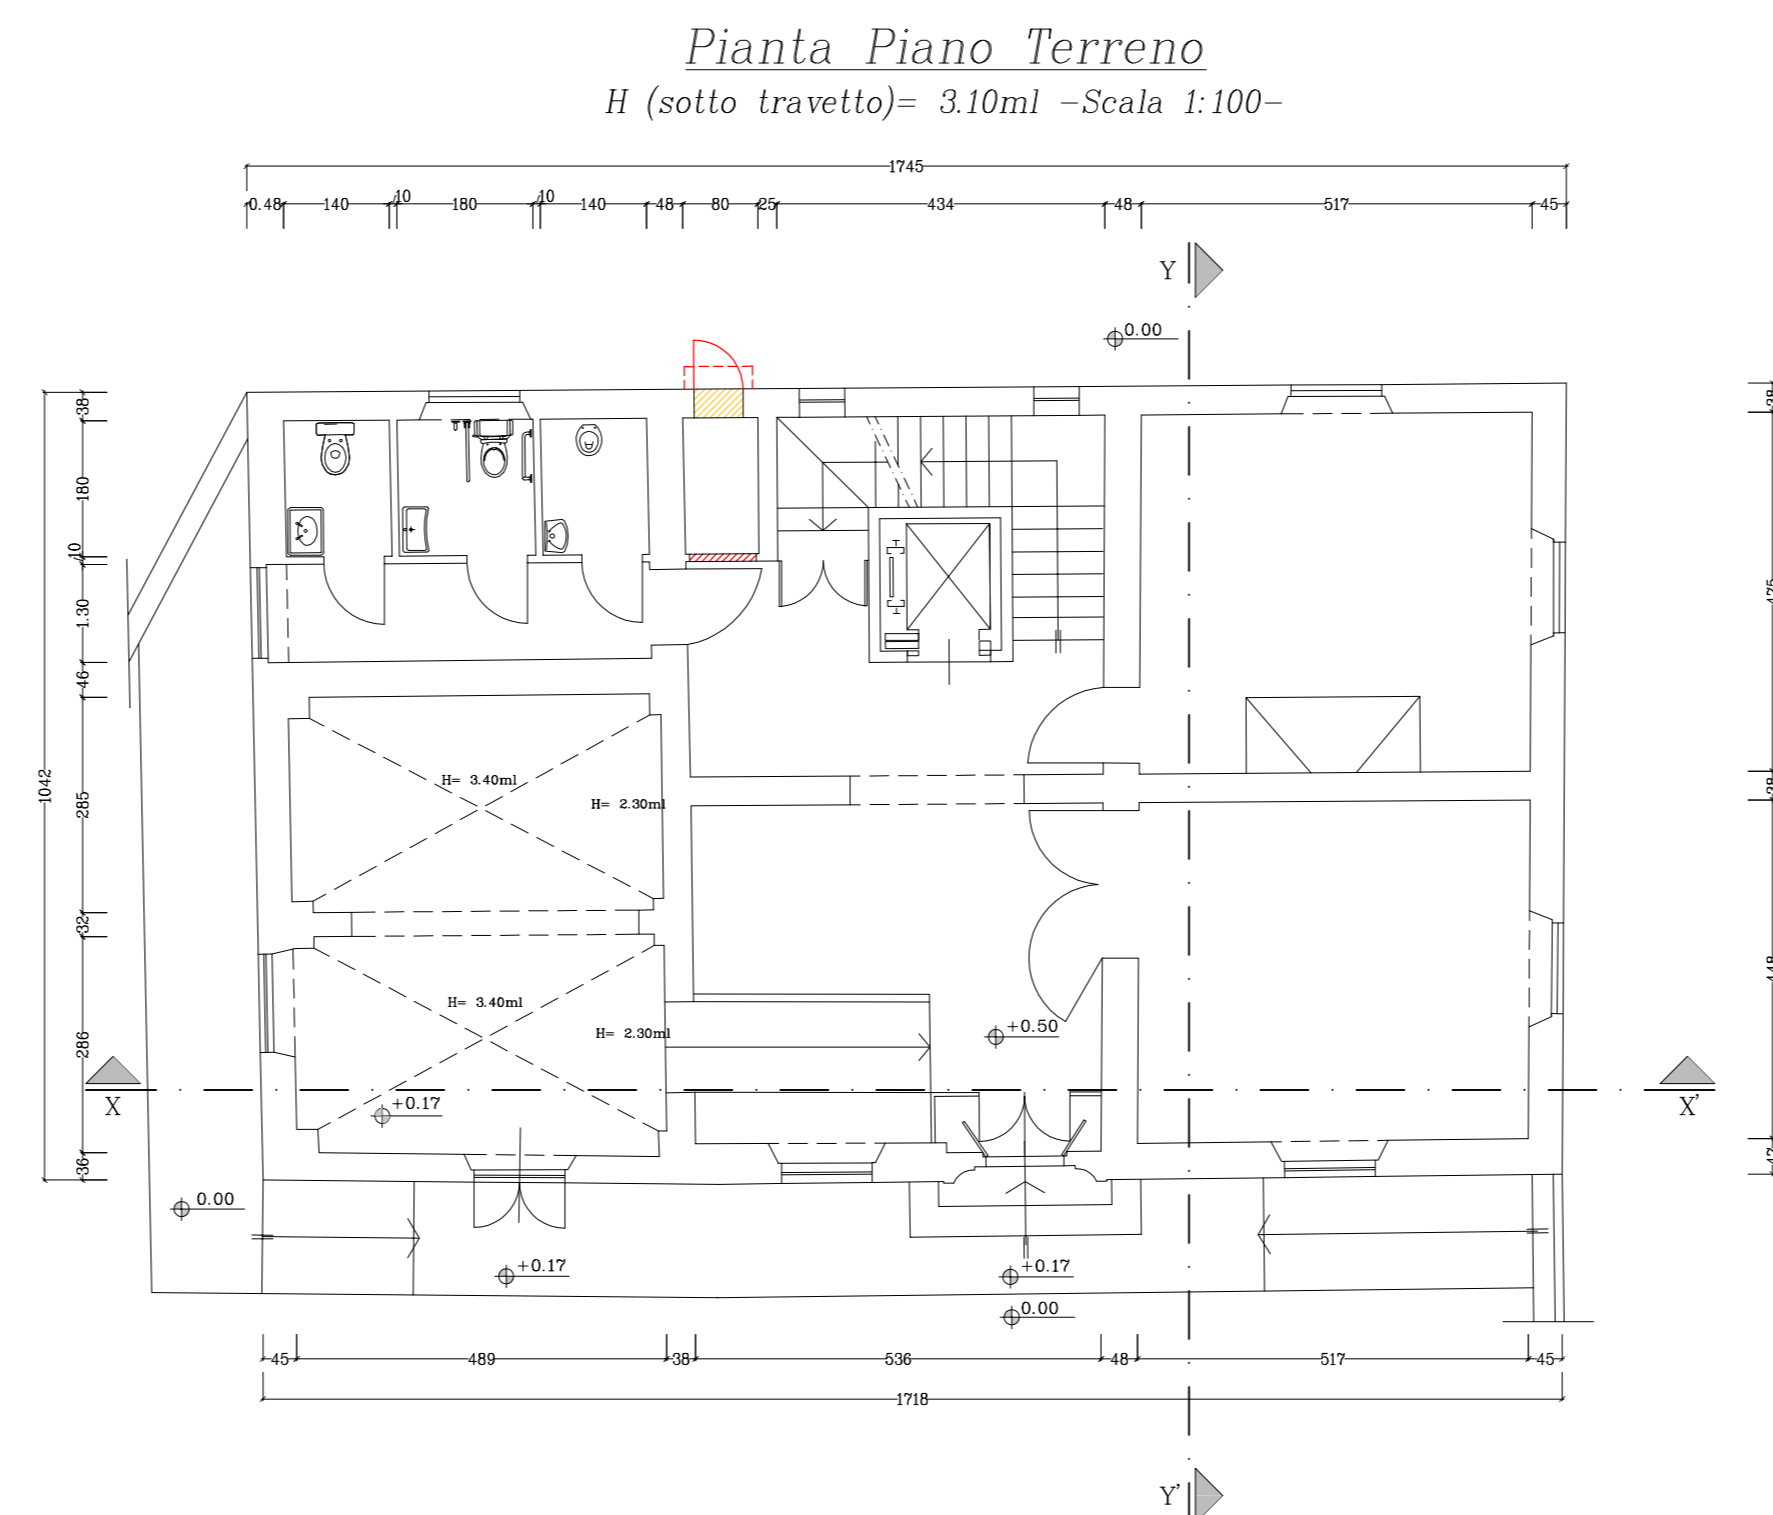


STATO SOVRAPPOSTO

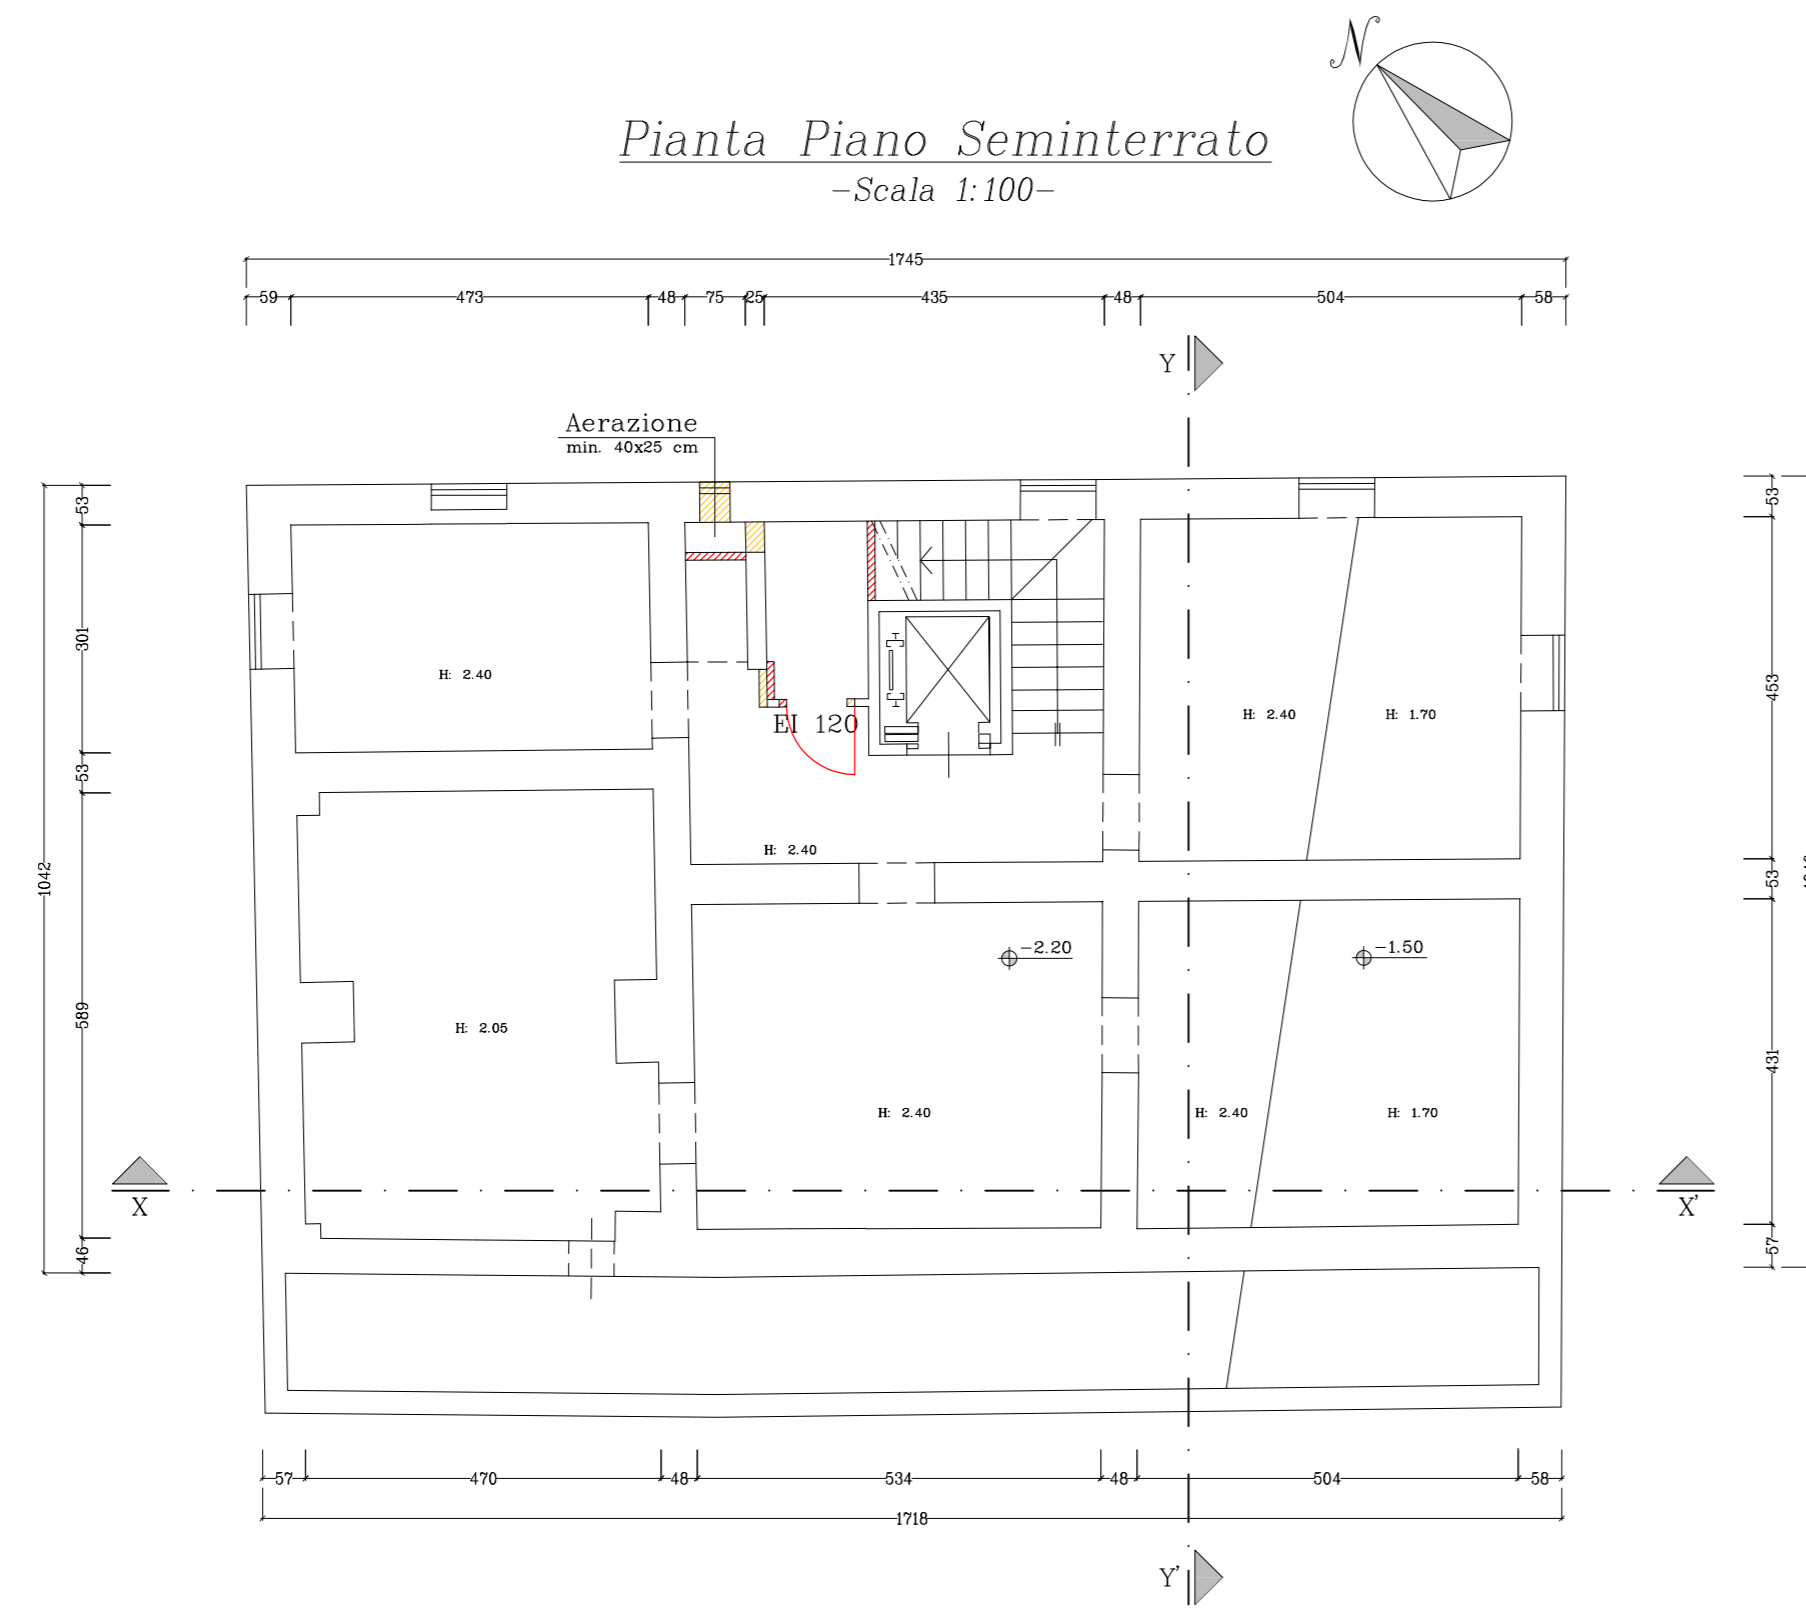

Dott. Ing. Massimiliano Poli
Online degli Ingegneri della Provincia di Pisa n. 2334/A
Via C. Capogrossi n. 12 - 50053 - Empoli (FI) - cell. 346/9832902
Cod. Fisc. P.I. 0263851029460 - P.Iva 01996280501
e-mail: massimiliano.poli@gmail.com - massimiliano.poli@ingpec.eu

DELTA PROJECT
STRUTTURE E PIANTI SICUREZZA

PROGETTO
Ristrutturazione Villa Reghini
per Adeguamento Antincendio
-Lotto I-

COMMITTENTE
Comune di Vinci (FI)

LIBERAZIONE CANTIERE
Piazza della Pace n. 1, Loc. Sovigliana - Vinci (FI)

MODIFICHE/REVISIONI	DATA
Visto	13/12/2019
Disegnato	MP

CONTENUTO ELABORATO
STATO SOVRAPPOSTO

SCALA
Pianta: 1:100

TAV.
A. 08

PROGETTISTA/D.LL.
Impresa

Responsabile Unico del Procedimento

Disegno: Architetto - Fase 1

Il presente disegno è di natura progettuale e non ha valore esecutivo. È vietata espressamente la ristampa o l'uso non autorizzato senza permesso scritto dalla Deltaproject.