



Interventi urgenti alla copertura e alle fosse biologiche della scuola secondaria di primo grado di Sovigliana, Vinci

PROGETTO ESECUTIVO

N Revisione	Data	Contenuto della revisione	Redatto	Revisionato	Approvato
A.1.0	Aprile 2021	Prima emissione	Daniele Baffo	Daniele Baffo	Alvaro Baffo


Tav:	C4.A	Nome del Documento:	Stato attuale: Pianta Piano Terra
Tipo di Documento:	Grafico	N° di pagine:	-
Livello di riservatezza:	1	Rapp. 1:100	

AVISCA	0	0	0
--------	---	---	---

PROGETTO:
 Studio Baffo S.r.l.
 Loc. San Lazzaro, snc - 01022 BAGNOREGIO (VT)
 Tel. 0761-792773 Fax: 0761-792999
 E-mail: italia@studiobaffo.it
 P.IVA 02136930563 - Codice Fiscale 02136930563
 Codice Ateco 711220 N.REA VT-155627



AREA ATTIVITA' LUDICHE SCOLASTICHE

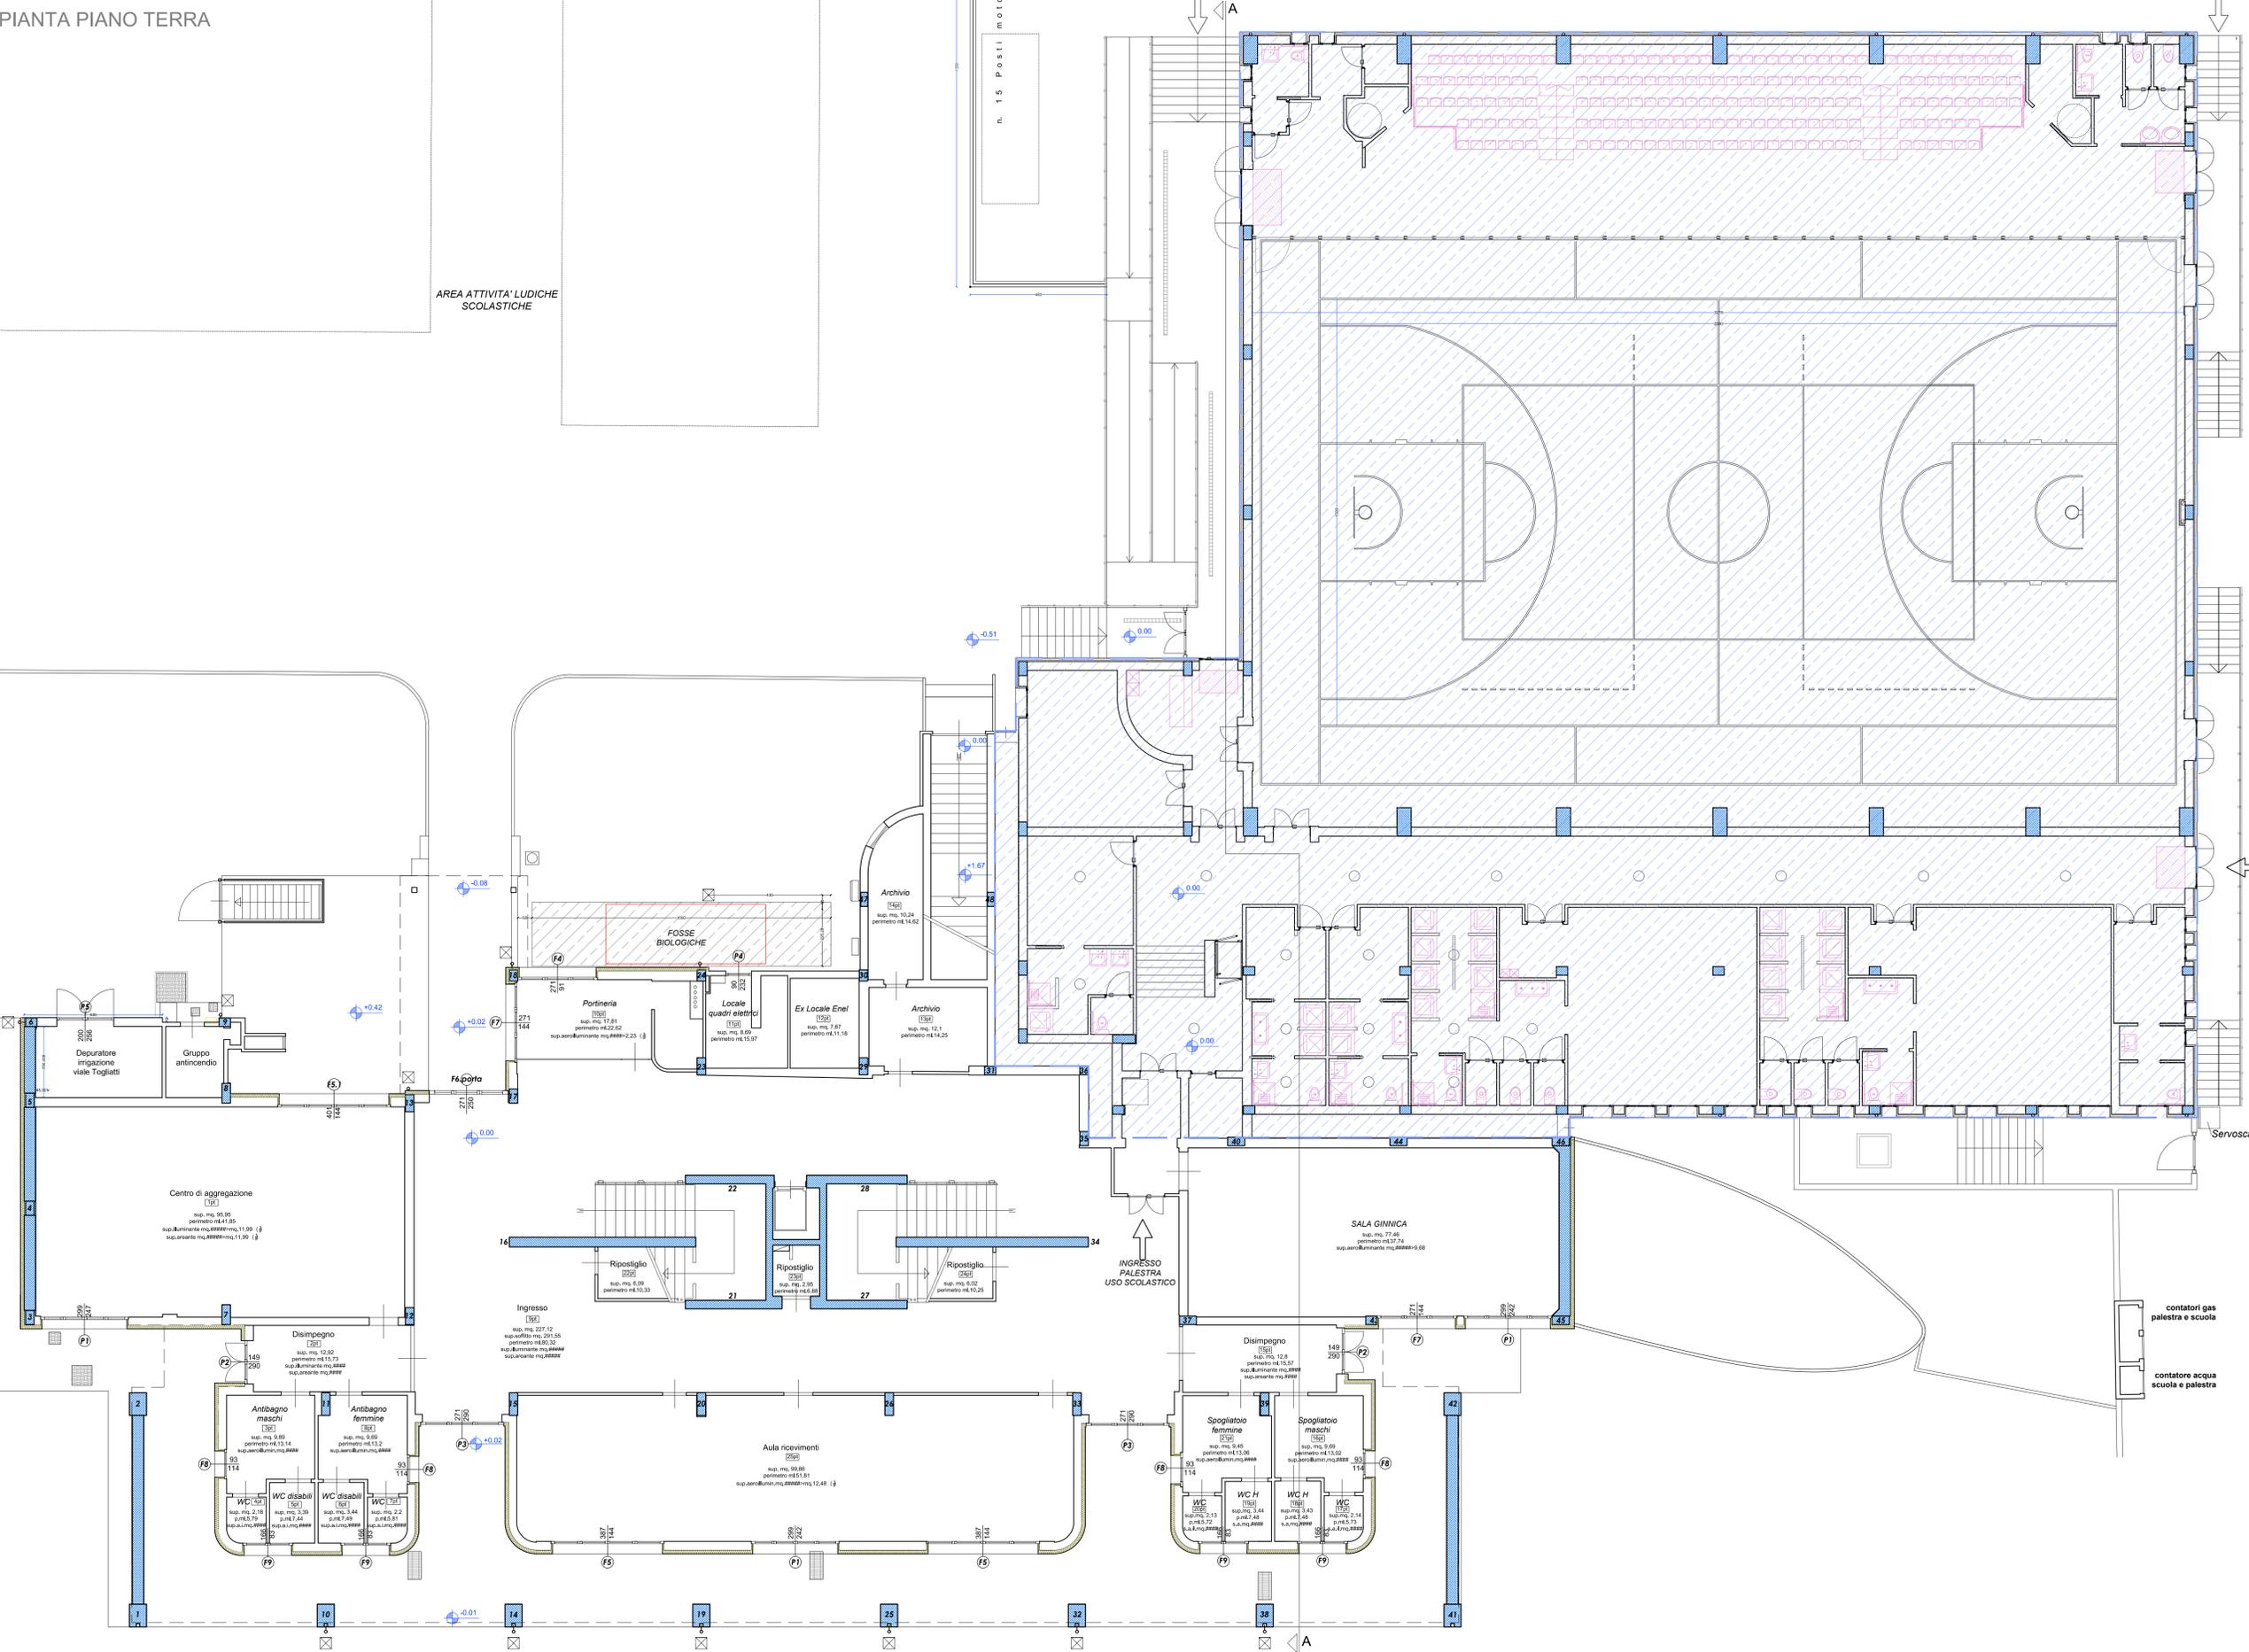

Non oggetto d'intervento



contatori gas palestra e scuola
contatore acqua scuola e palestra