


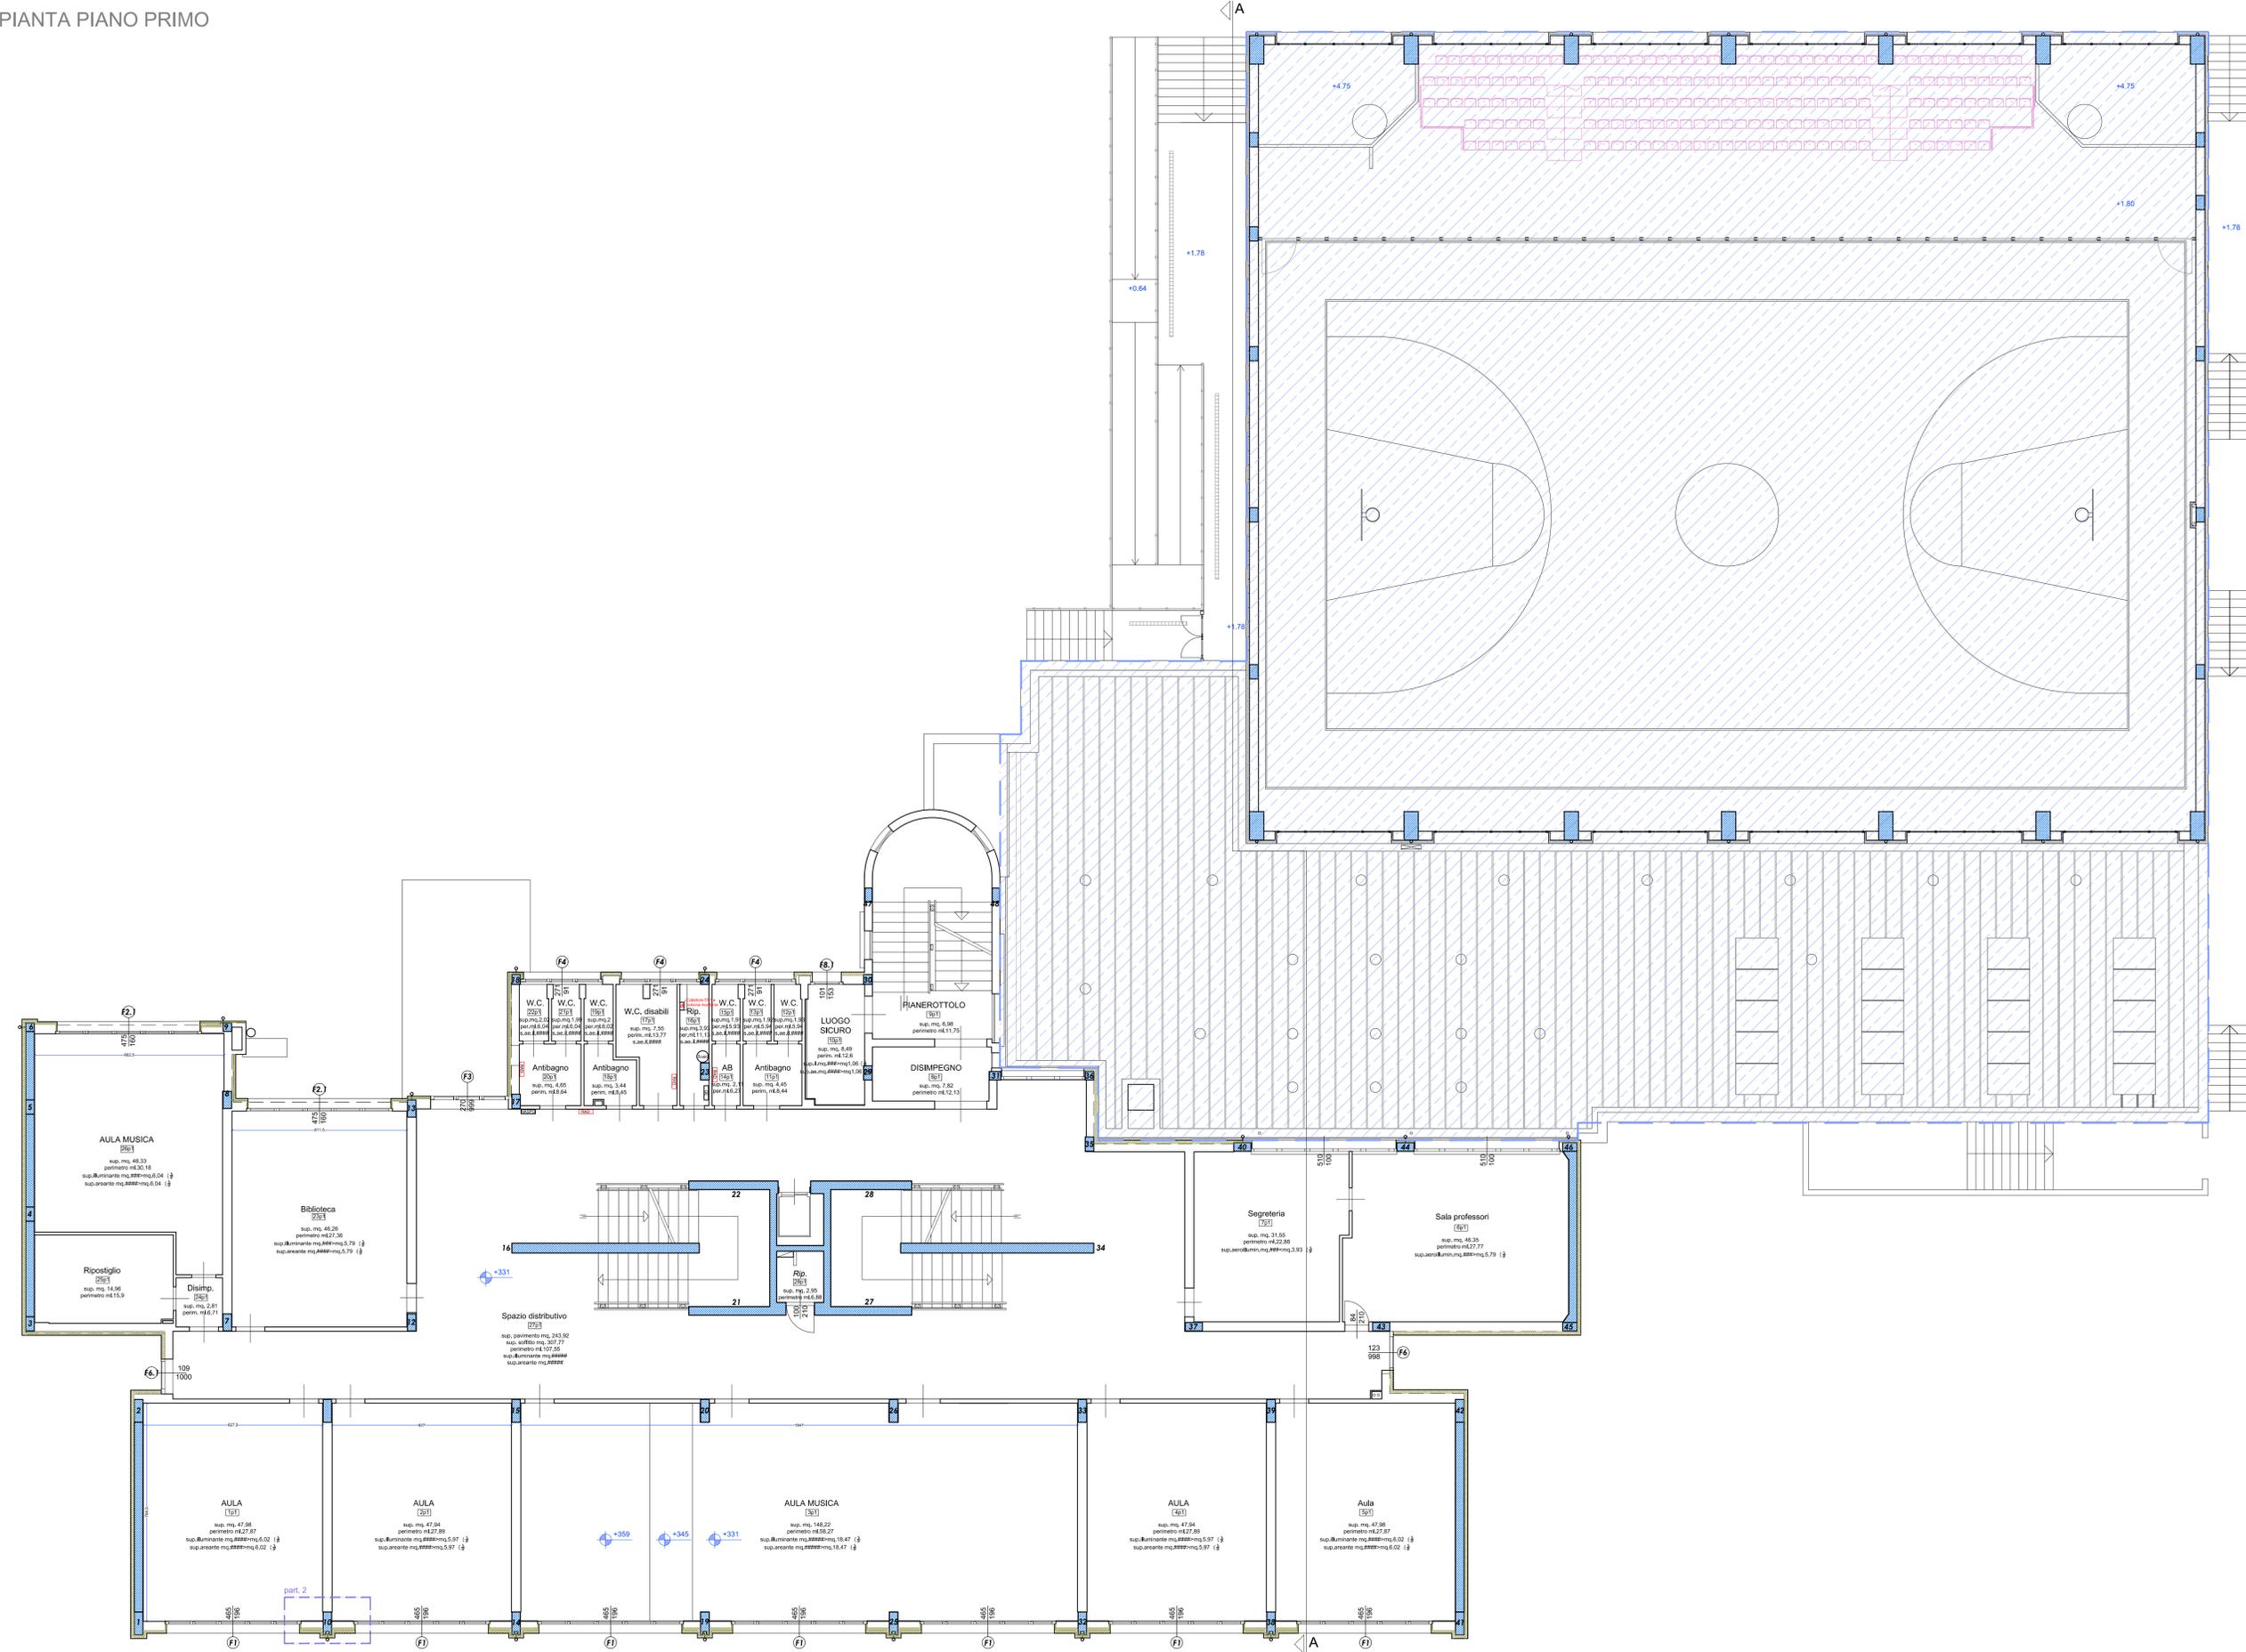

Interventi urgenti alla copertura e alle fosse biologiche della scuola secondaria di primo grado di Sovigliana, Vinci

PROGETTO ESECUTIVO					
N Revisione	Data	Contenuto della revisione	Redatto	Revisionato	Approvato
A.1.0	Aprile 2021	Prima emissione	Danielle Baffo	Danielle Baffo	Alvaro Baffo
Tav:		Nome del Documento: Stato attuale: Pianta Piano Primo			
C4.B					
Tipo di Documento:		N° di pagine:		Rapp. 1:100	
Grafico		-			
Livello di riservatezza:		PROGETTO: Studio Baffo S.r.l. Loc. San Lazzaro, snc - 01022 BAGNOREGIO (VT) Tel. 0761-792773 Fax: 0761-792999 E-mail: italia@studiobaffo.it P.IVA 02136930563 - Codice Fiscale 02136930563 Codice Ateco 711220 N.REA VT-155627			
Codice - numero seriale					
AVISCA	0	0	0	0	



 Non oggetto d'intervento

