PIANTA PIANO SECONDO

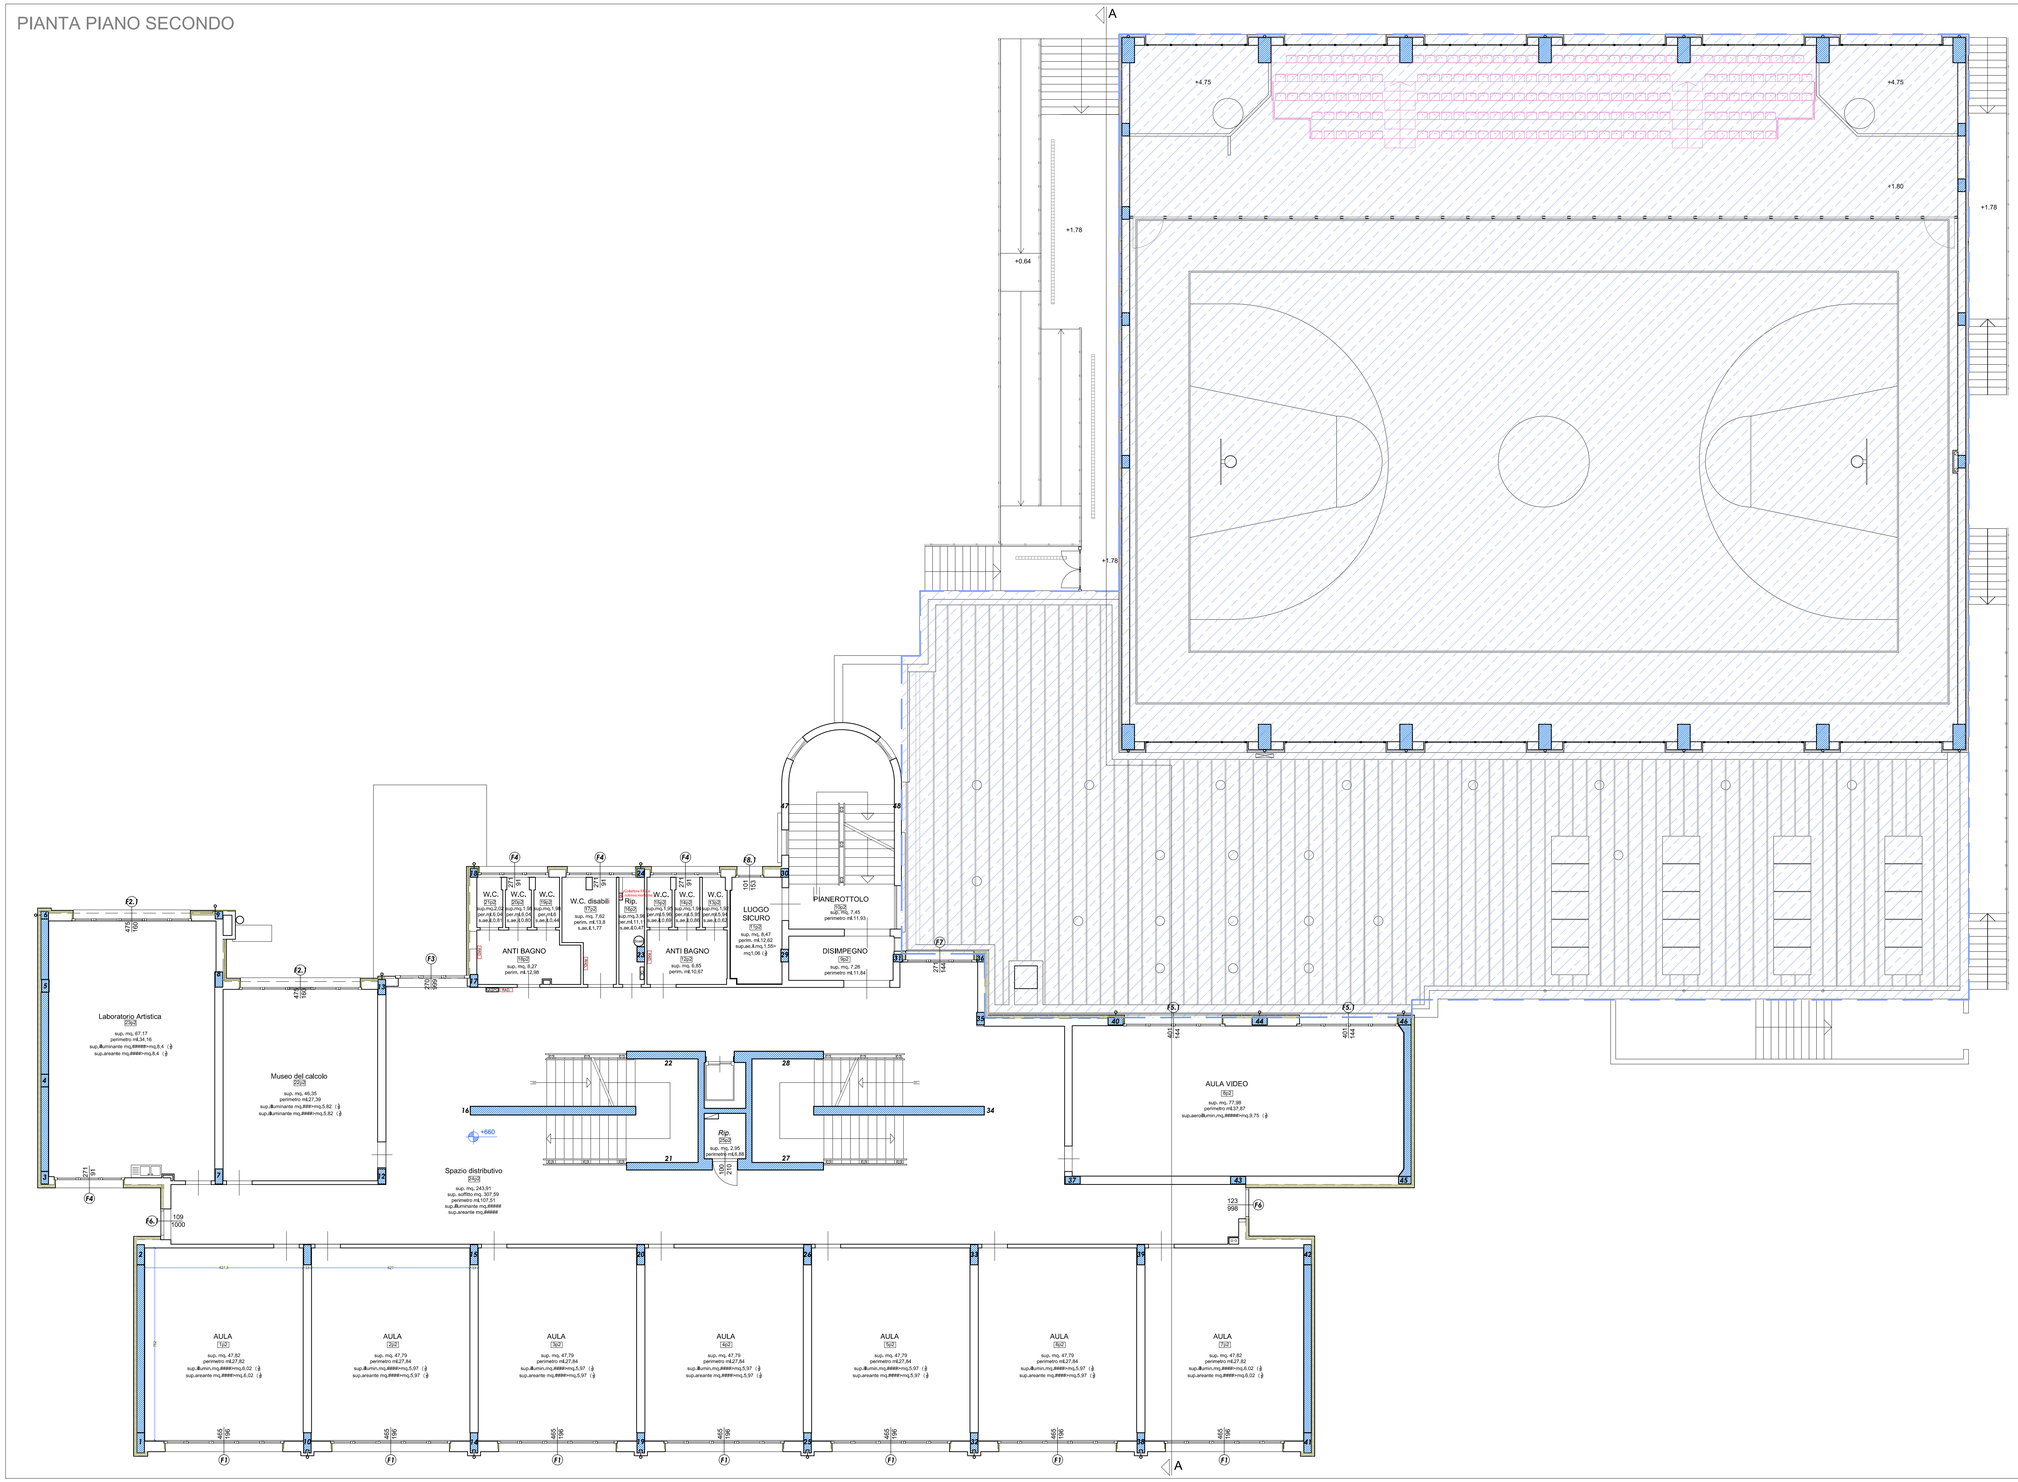

Comune di Vinci

Città Metropolitana di Firenze

PROGETTO ESECUTIVO

N.Revisione	Data	Contenuto della revisione	Redatto	Revisionato	Approvato
A.1.0	Aprile 2021	Prima emissione	Daniele Baffo	Daniele Baffo	Alvaro Baffo

Tav: C4.C

Nome del Documento: Stato attuale: Pianta Piano Secondo

Tipo di Documento: Grafico

N° di pagine: -

Rapp. 1:100

Livello di riservatezza: 1

Codice - numero seriale: AVISCA 0 0 0

PROGETTO:
Studio Baffo S.r.l.
Loc.San Lazzaro, snc. - 01022 BAGNOREGIO (VT)
Tel: 0761-792773 Fax: 0761-792999
E-mail: ilaria@studiobaffo.it
P.IVA 02136930563 - Codice Fiscale 02136930563
Codice Ateco 711220 N.REA VT-155627

Non oggetto d'intervento

N