COMUNE DI VINCI
Provincia di Firenze

Settore 3 - Uso e Assetto del territorio
Servizio Lavori Pubblici

Riqualificazione impianto sportivo
Petroio, Vinci
via Villa Alessandri

LOTTO N° 1- PROGETTO ESECUTIVO

Data: agosto 2020

Oggetto: STATO ATTUALE
Area tribuna principale scala 1:100

Tavola: **8**

Il Responsabile del Procedimento
Ing. Claudia Peruzzi

Progettazione opere edili
Progettazione impianto termico
Sicurezza
Studio Tecnico
ALESSANDRO SCAPPINI
Ingegnere
VIA L. CHERUBINI n°47 - EMPOLI (FI) - CAP 50053
TEL/FAX 0571/80915 - 0571/80126 - Email: info@scappinistudio.it

Progettazione impianto elettrico
Studio Tecnico
SALVAGGIO SAMUELE & MARCHETTI DANIELE
Periti Industriali
VIALE TOSCANITI N°16 - SCANDICCI (FI) - CAP 50018
TEL/FAX 0571/681116 - E-mail: salvaggio.marchetti@libero.it

p.zza Leonardo da Vinci, 29 - 50059 Vinci - tel. 0571/9331 - fax 0571/56388 - http://www.comune.vinci.fi.it
vinci@comune.vinci.fi.it - comune.vinci@postacert.toscana.it
C.F.820032 10489 - P.I. 01916730482

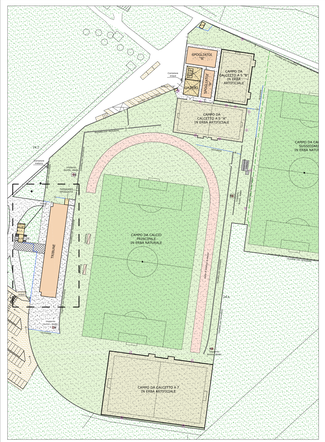

SETTORE OGGETTO DI RAPPRESENTAZIONE

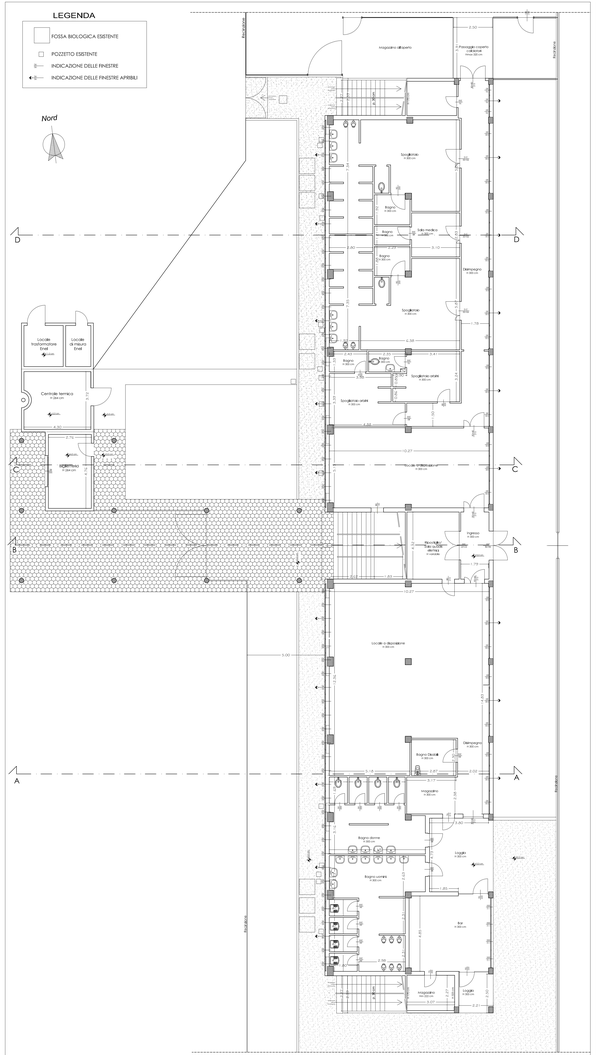

Pianta Piano Terra

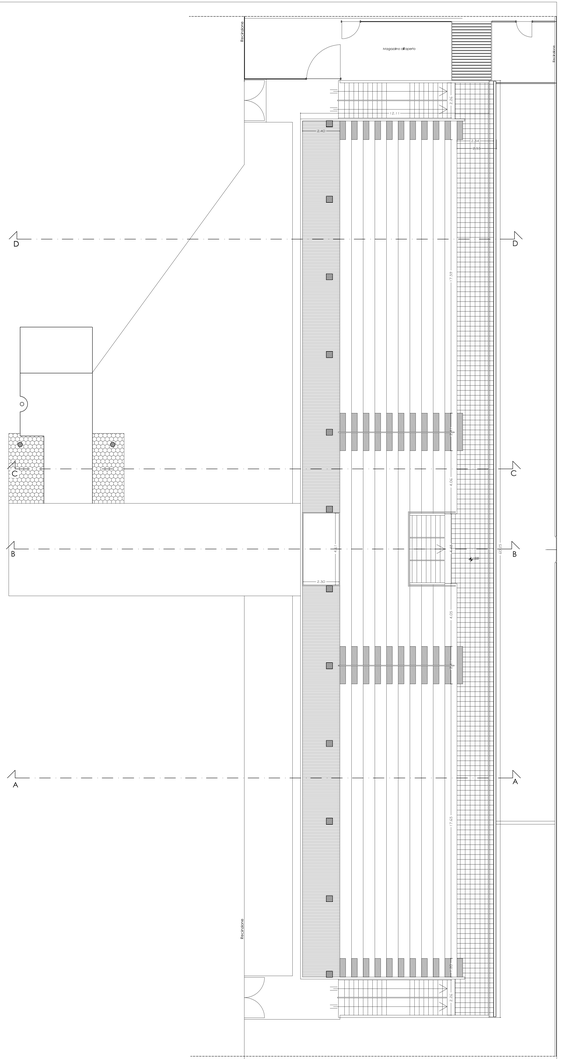

Pianta +335/+770

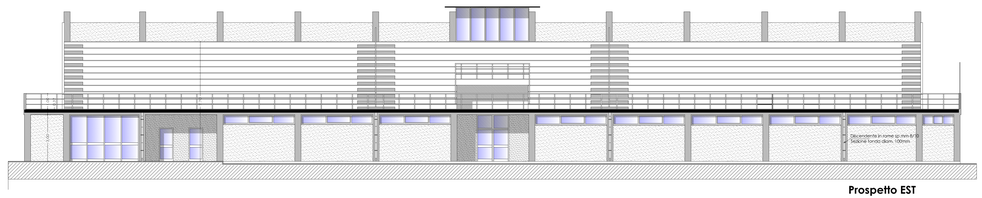

Prospetto EST

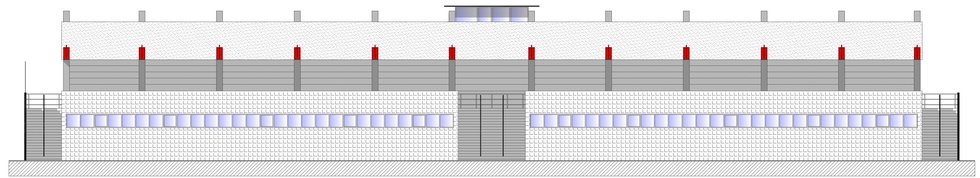

Prospetto OVEST

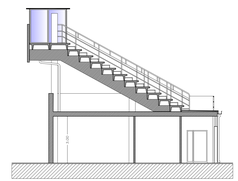

Sezione A-A

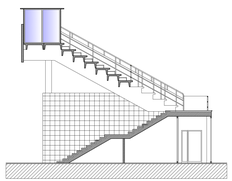

Sezione B-B

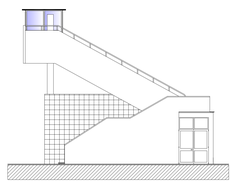

Prospetto SUD

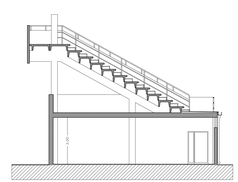

Sezione C-C

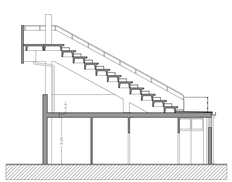

Sezione D-D