


pianta piano terra

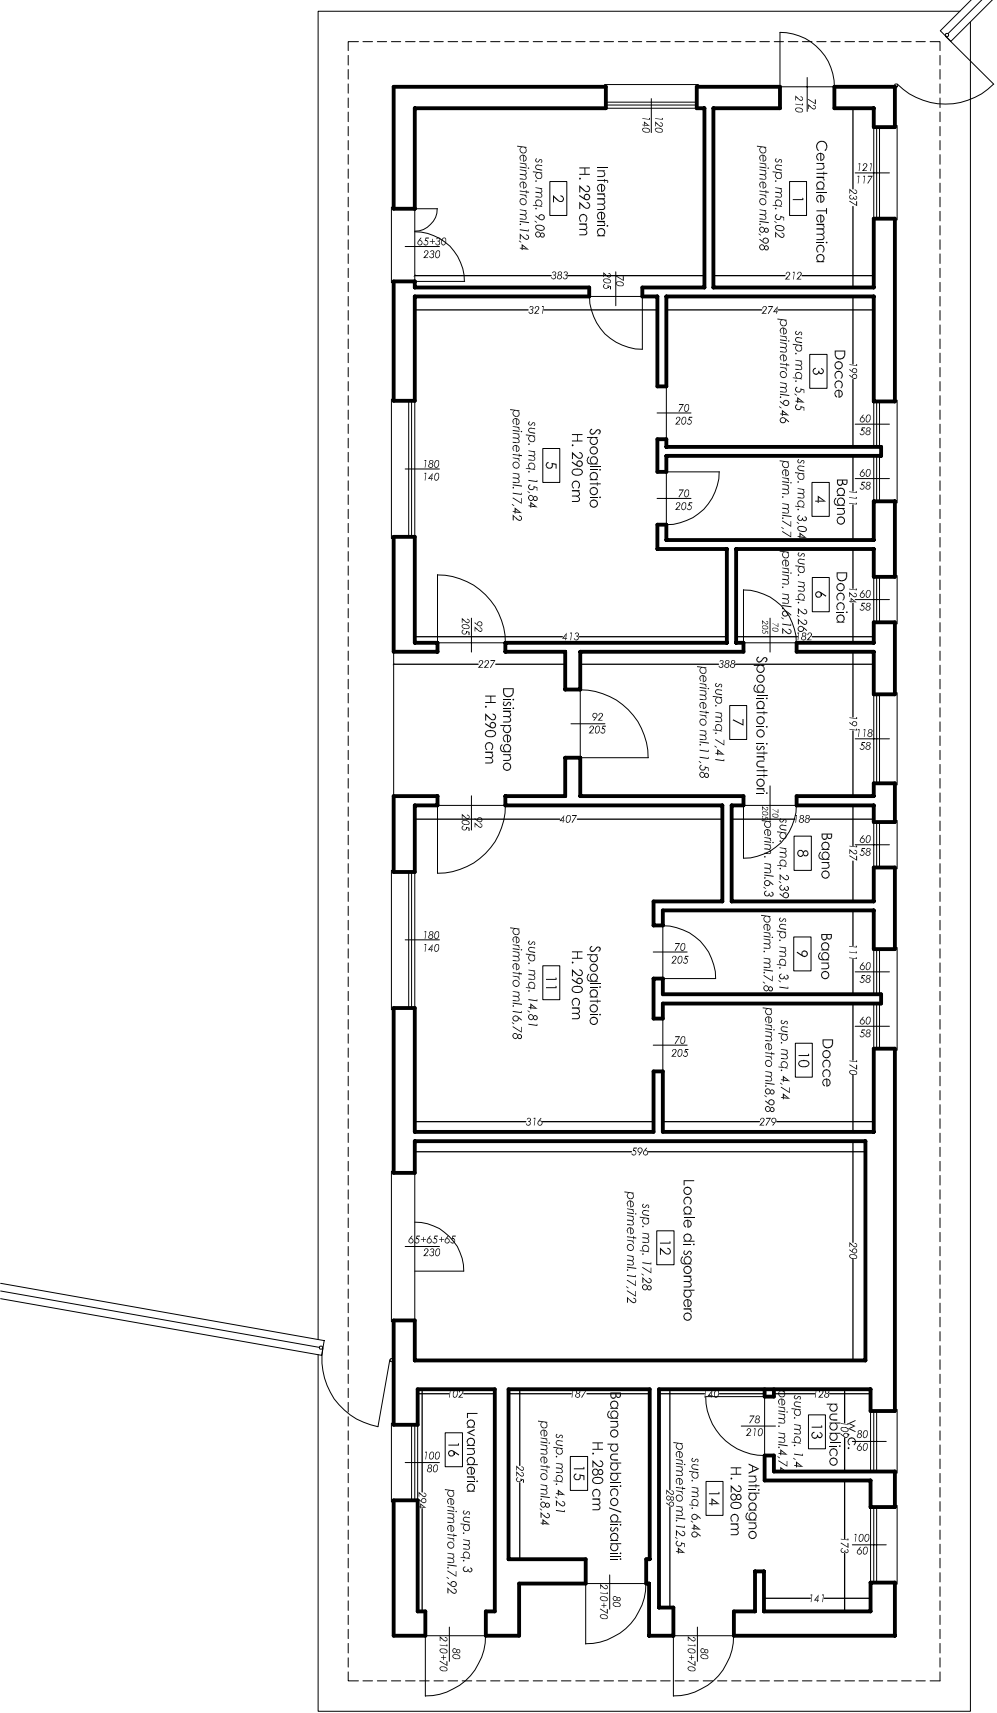

Settore 3 Uso e Assetto del Territorio
Servizio Lavori Pubblici

Il Funzionario tecnico: Arch. Ilaria Vettori

Campo Sportivo di Vitolini, Vinci