



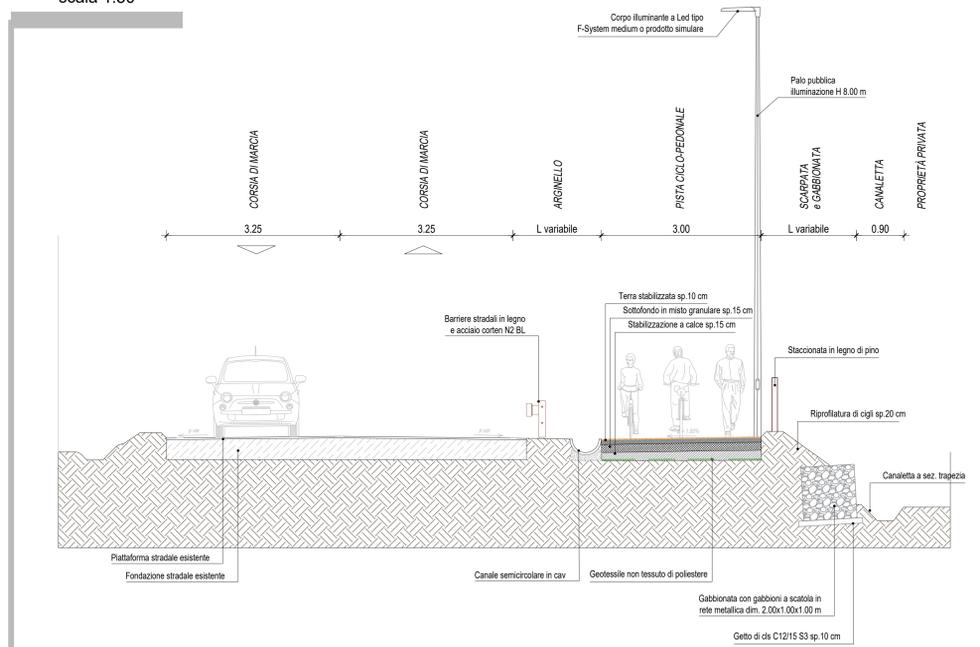





SEZIONE 1  
scala 1:50

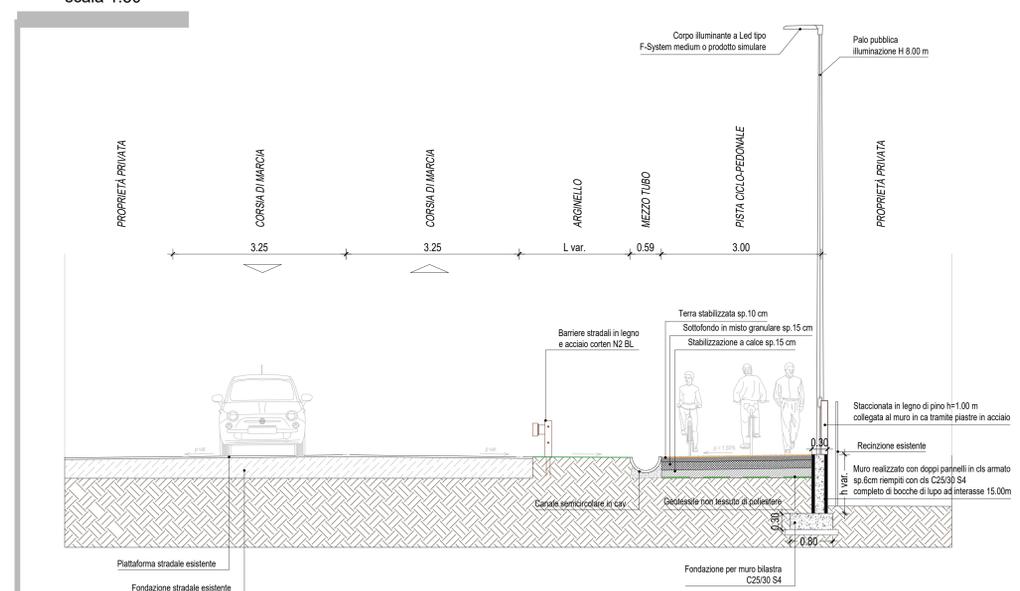

SEZIONE 2  
scala 1:50



SEZIONE 3  
scala 1:50

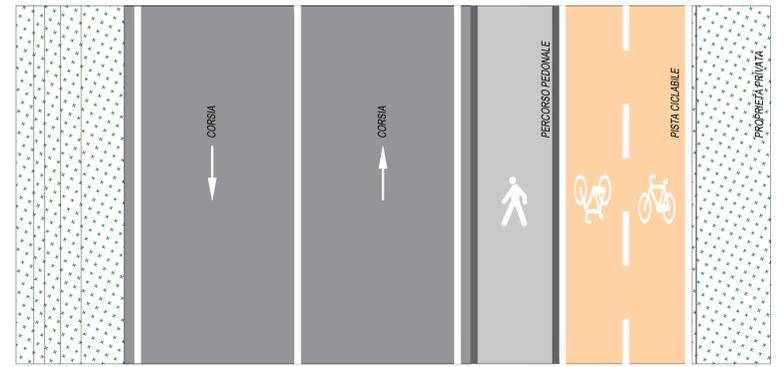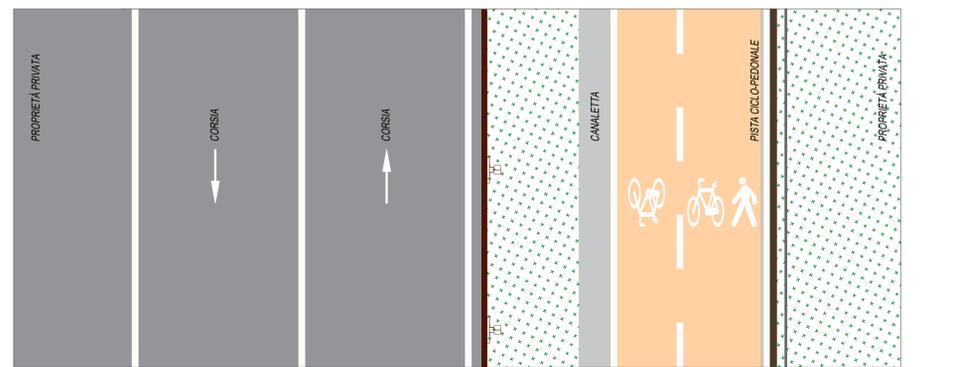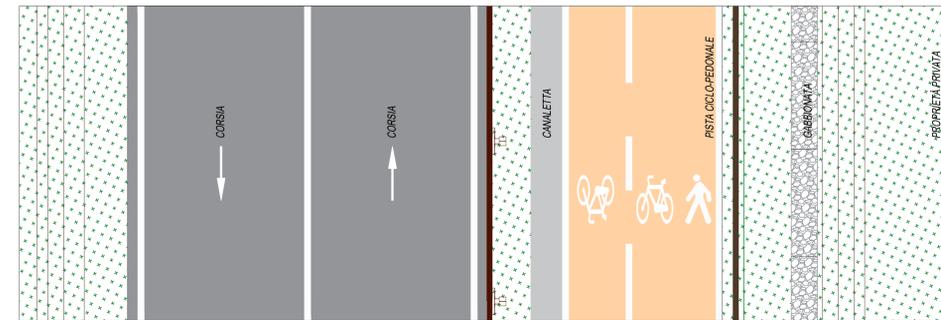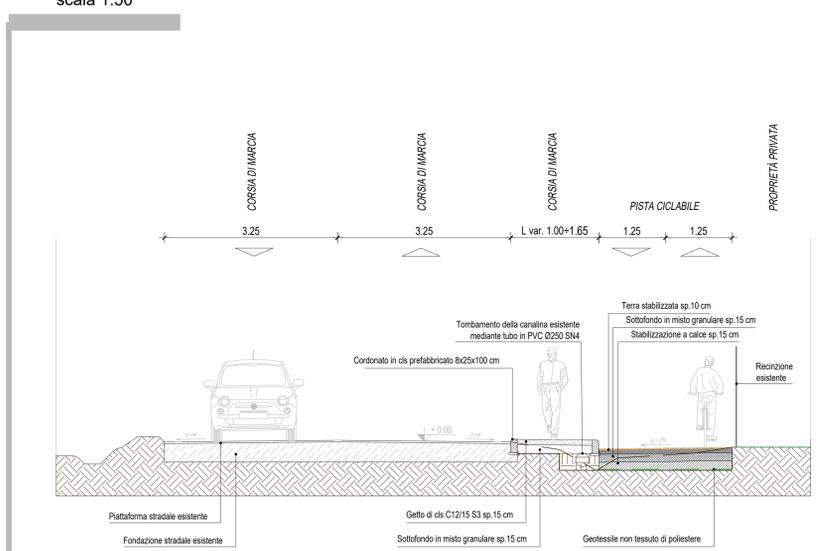

SP 13 MONTALBANO

Strada Provinciale 13 Via Leonardo Da Vinci messa in sicurezza del tratto "zona commerciale Via L. Da Vinci - impianti sportivi" attraverso la realizzazione di un percorso protetto per l'utenza debole

Intervento finanziato con fondi PNRR - Missione 2 - Componente c4 - Investimento 2.2 CUP J77h19001390001

PROGETTO ESECUTIVO

RESPONSABILE DEL PROCEDIMENTO: Claudia Peruzzi, Ingegnere  
 DIRETTORE TECNICO: Maurizio Serafini, Ingegnere  
 PROGETTISTA RESPONSABILE: Sara Beretta, Ingegnere  
 PROGETTAZIONE ARCHITETTONICA E URBANISTICA: Chiara Pimpinelli, Architetto-Ingegnere  
 PROGETTAZIONE STRADALE: Gabriella Moretti, Geometra  
 PROGETTAZIONE STRUTTURALE: Erica Gradassi, Ingegnere  
 PROGETTAZIONE ILLUMINOTECNICA: Sara Beretta, Ingegnere  
 PROGETTAZIONE IDRAULICA: Maurizio Serafini, Ingegnere  
 RESPONSABILE SICUREZZA: Gabriele Moretti, Geometra  
 COMPUTAZIONI: Maurizio Serafini, Ingegnere

ABACUS Società di Ingegneria e Architettura  
 Via Campo di Marte, n. 8/A - 06124 - Perugia (PG)  
 tel/fax 075/5008189  
 info@abacusprogetti.it - www.abacusprogetti.it

CARTELLA S3 PROGETTO STRADALE

Sezioni tipo

COMMESSA	LIV.	CART.	TIPO	ELAB.	N.	SAVE	NOME FILE	SCALA	
2	0	1	9	E	S3	DTT	01_00	2019_E_S3_DTT01_00.dwg	varie
REV.	DATA	REDAZIONE	VERIFICA	APPROVAZIONE	VISTO	COMMITT.	DESCRIZIONE		
0	Dicembre 2022	E.Gradassi	S.Beretta	M.Serafini			Consegna progetto esecutivo		
1									
2									
3									

La riproduzione del presente disegno è vietata ai termini di legge senza la espressa preventiva autorizzazione

COMUNE DI VINCI  
CITTÀ METROPOLITANA DI FIRENZE

S3\_DTT01