

ORTO FOTO



ESTRATTO CATASTALE



ESTRATTO R.U.



COMUNE DI VINCI

Provincia di Firenze  
Ufficio Tecnico LL.PP.



Finanziato dall'Unione europea  
NextGenerationEU

Piazza Leonardo da Vinci, 29 - 50059 Vinci  
Tel. 0571-9331 - Fax 0571-56388  
E.mail : comune.vinci@comune.vinci.fi.it

Realizzazione nuovo asilo nido "Arcobaleno"  
Spicchio, Vinci

PROGETTO DI FATTIBILITA'  
TECNICO ECONOMICA

Data:  
Gennaio 2023

Oggetto:  
INQUADRAMENTO  
STATO DI FATTO



Tavola:

1


Il Responsabile del  
Procedimento  
Ing. Claudia Peruzzi

I progettisti:  
Ufficio Tecnico LLPP

Revisione:

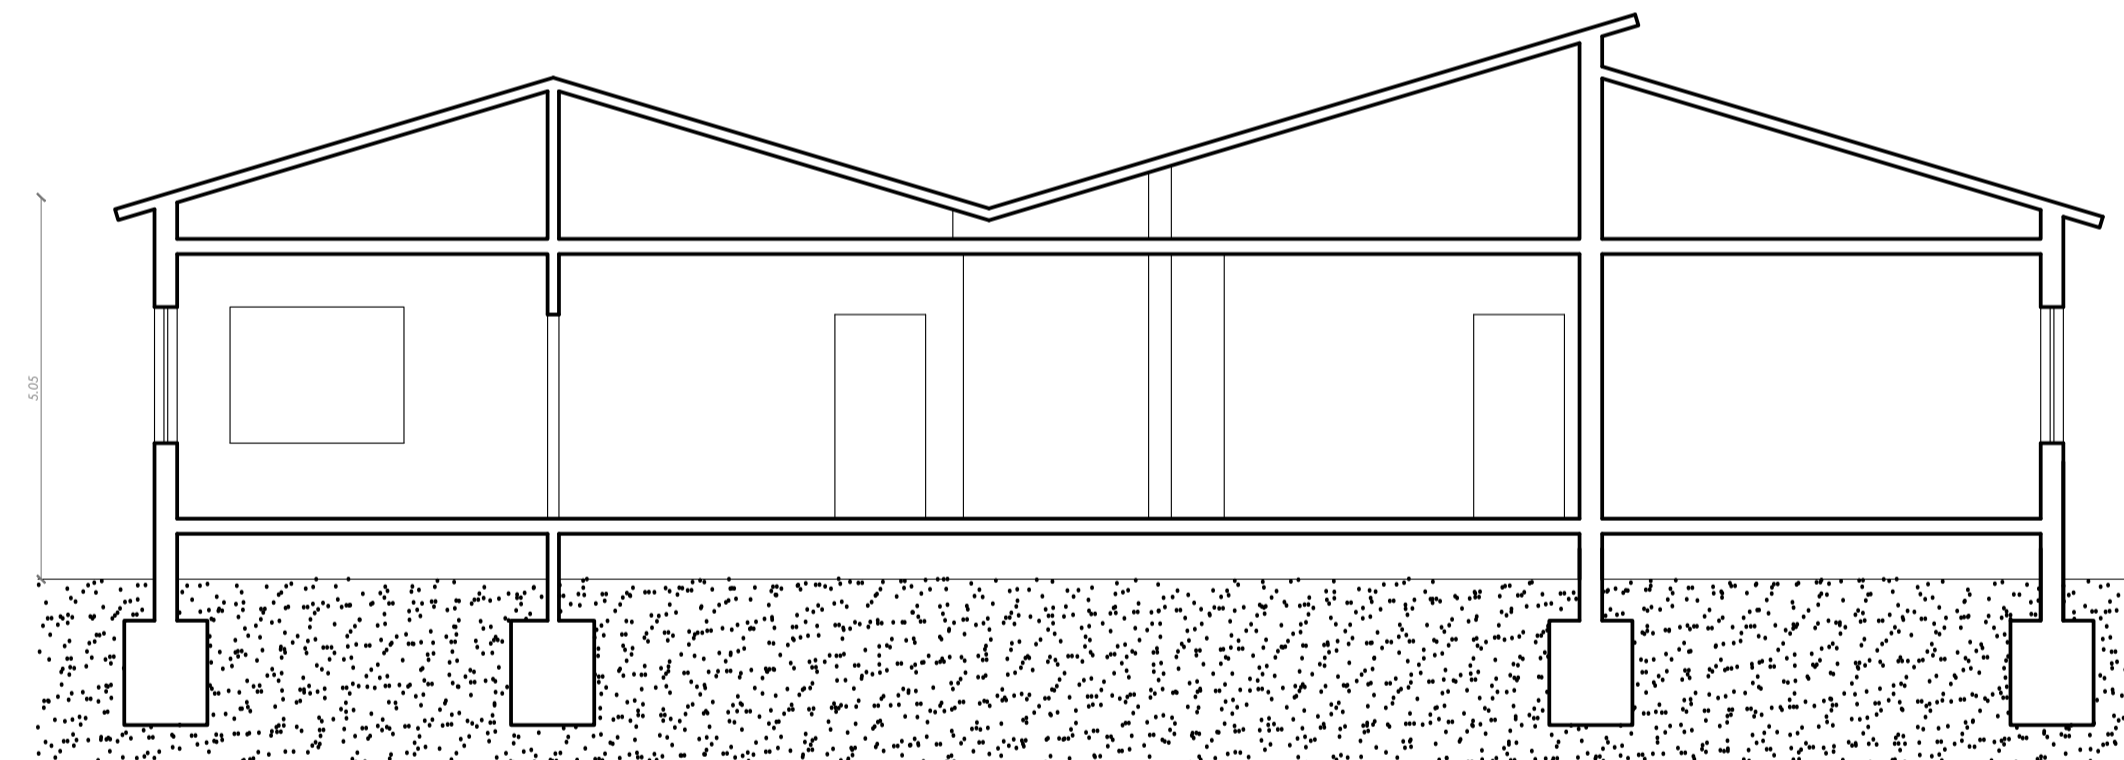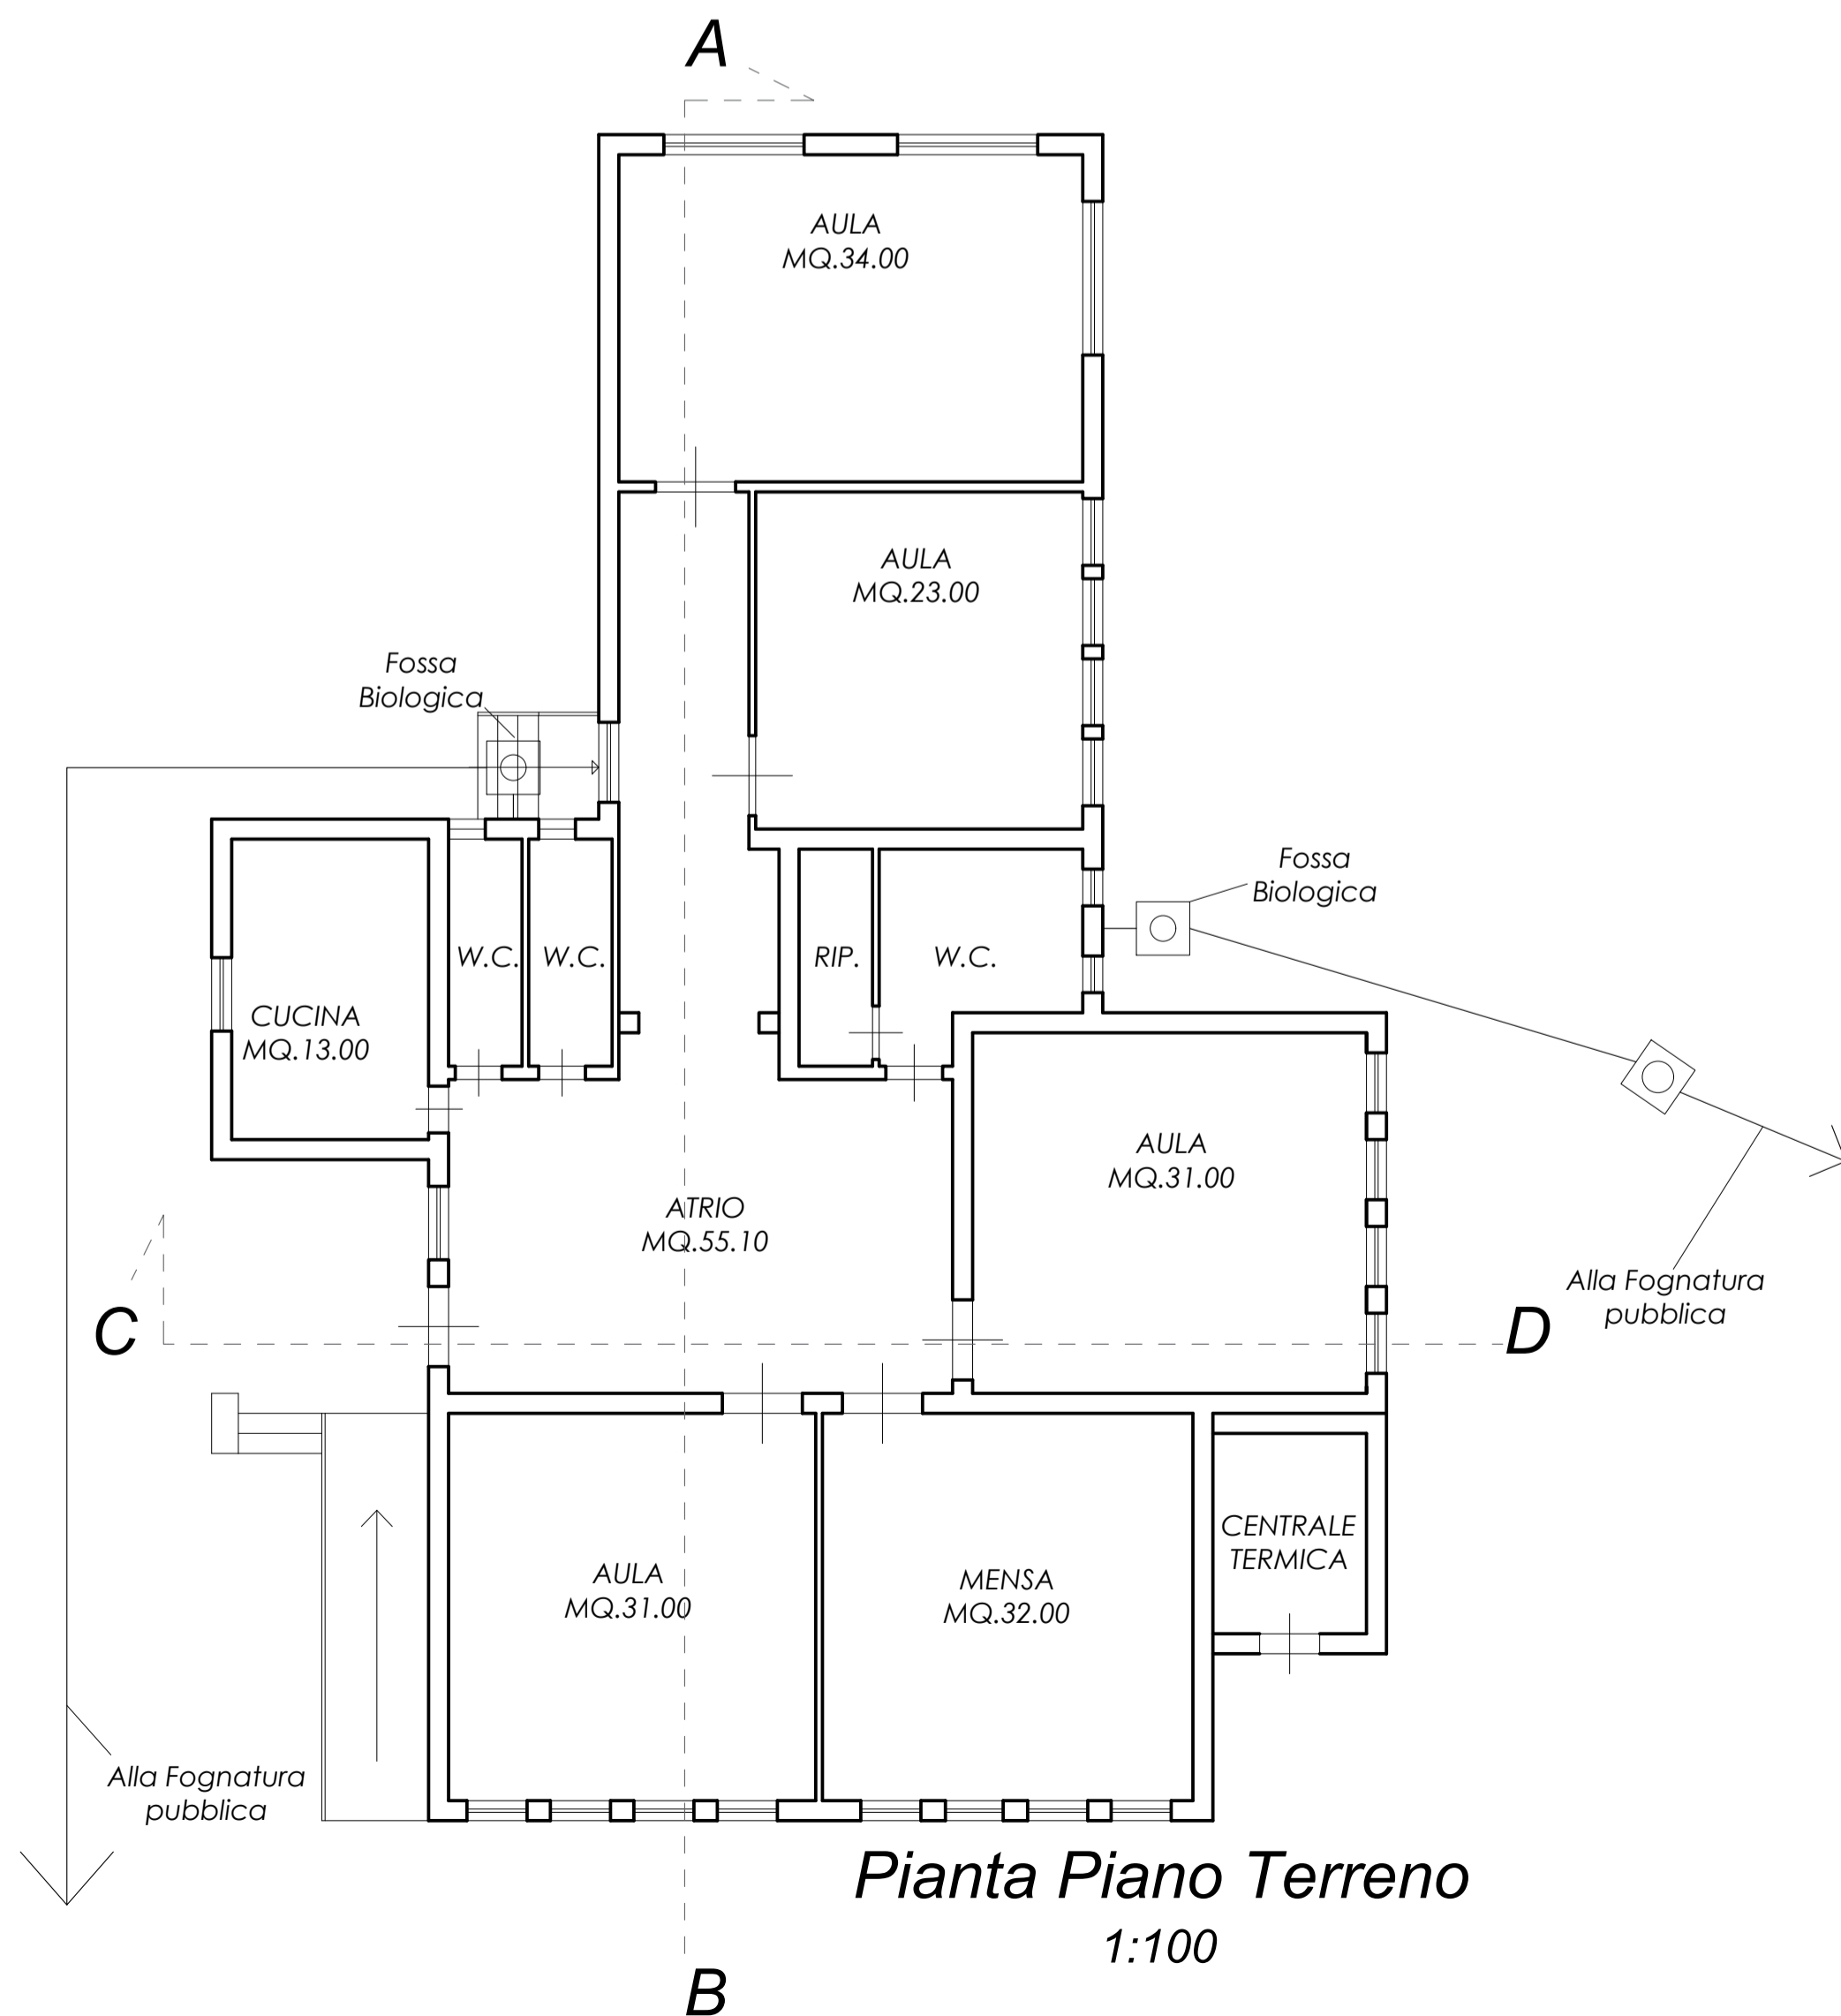

Sezione AB  
1:100

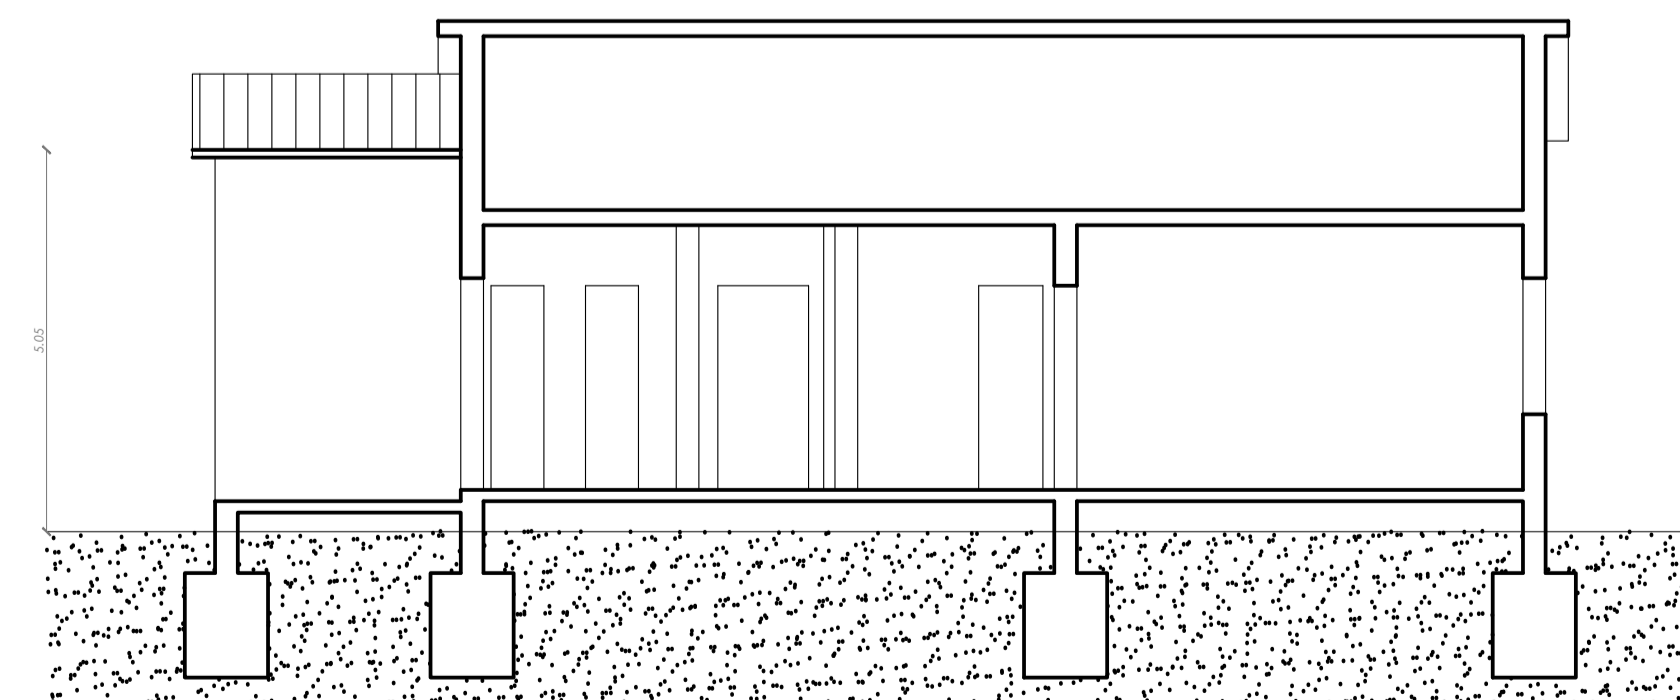

Sezione CD  
1:100

