




piano terra

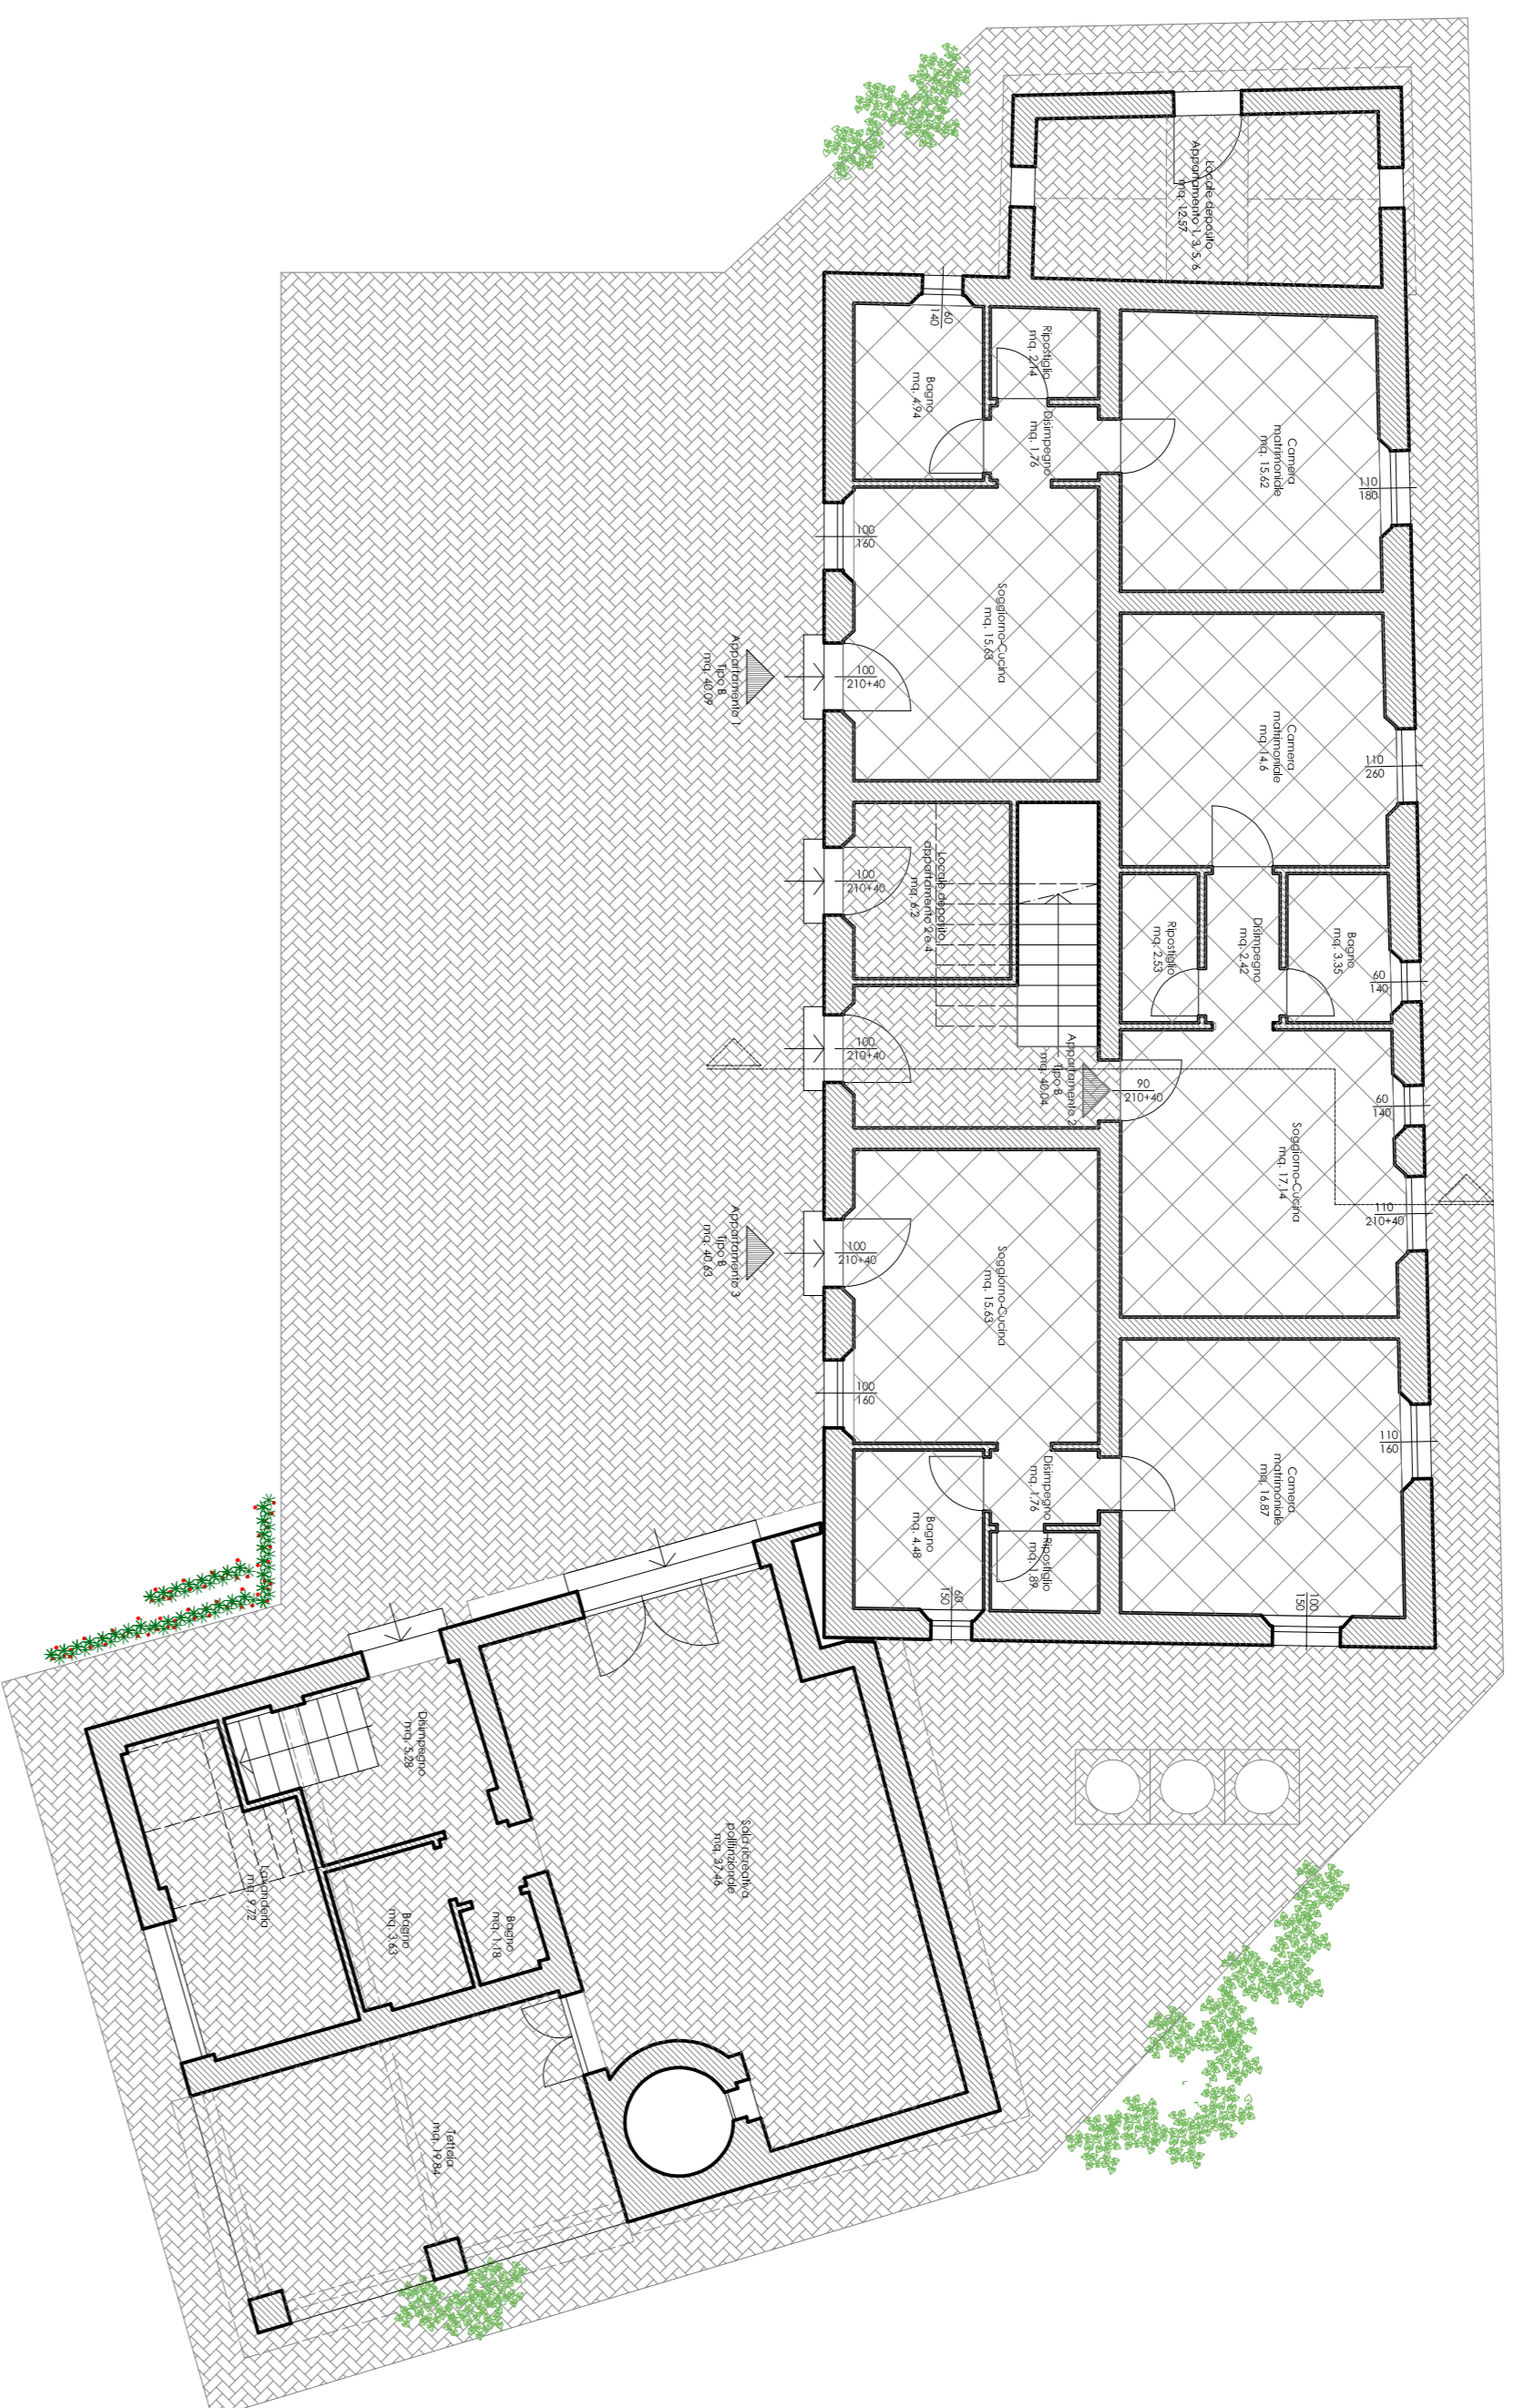


sezione

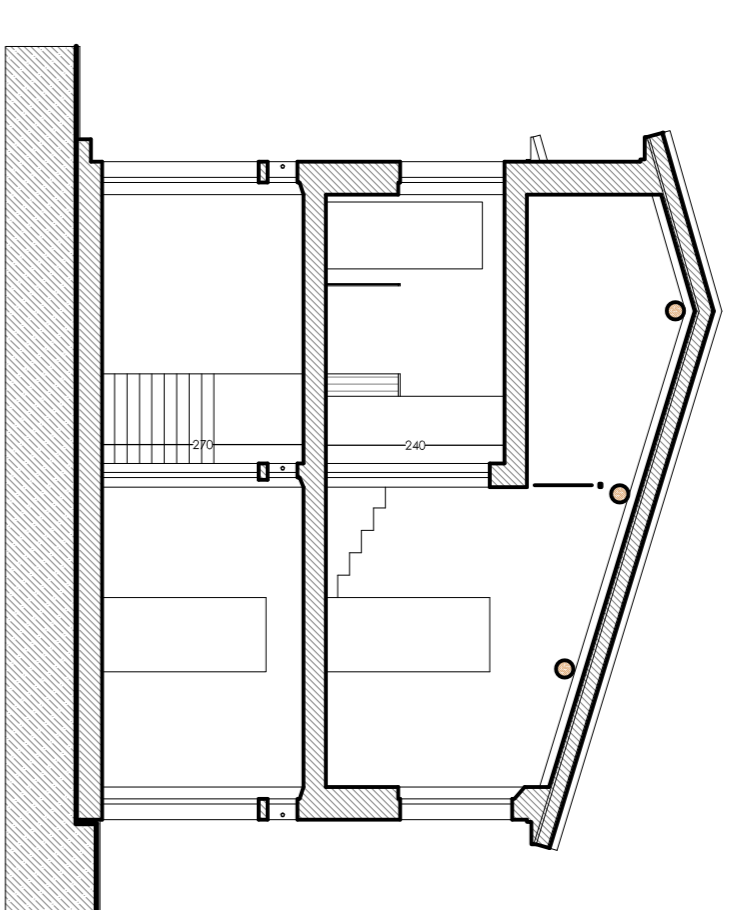

planimetria generale 1:1000

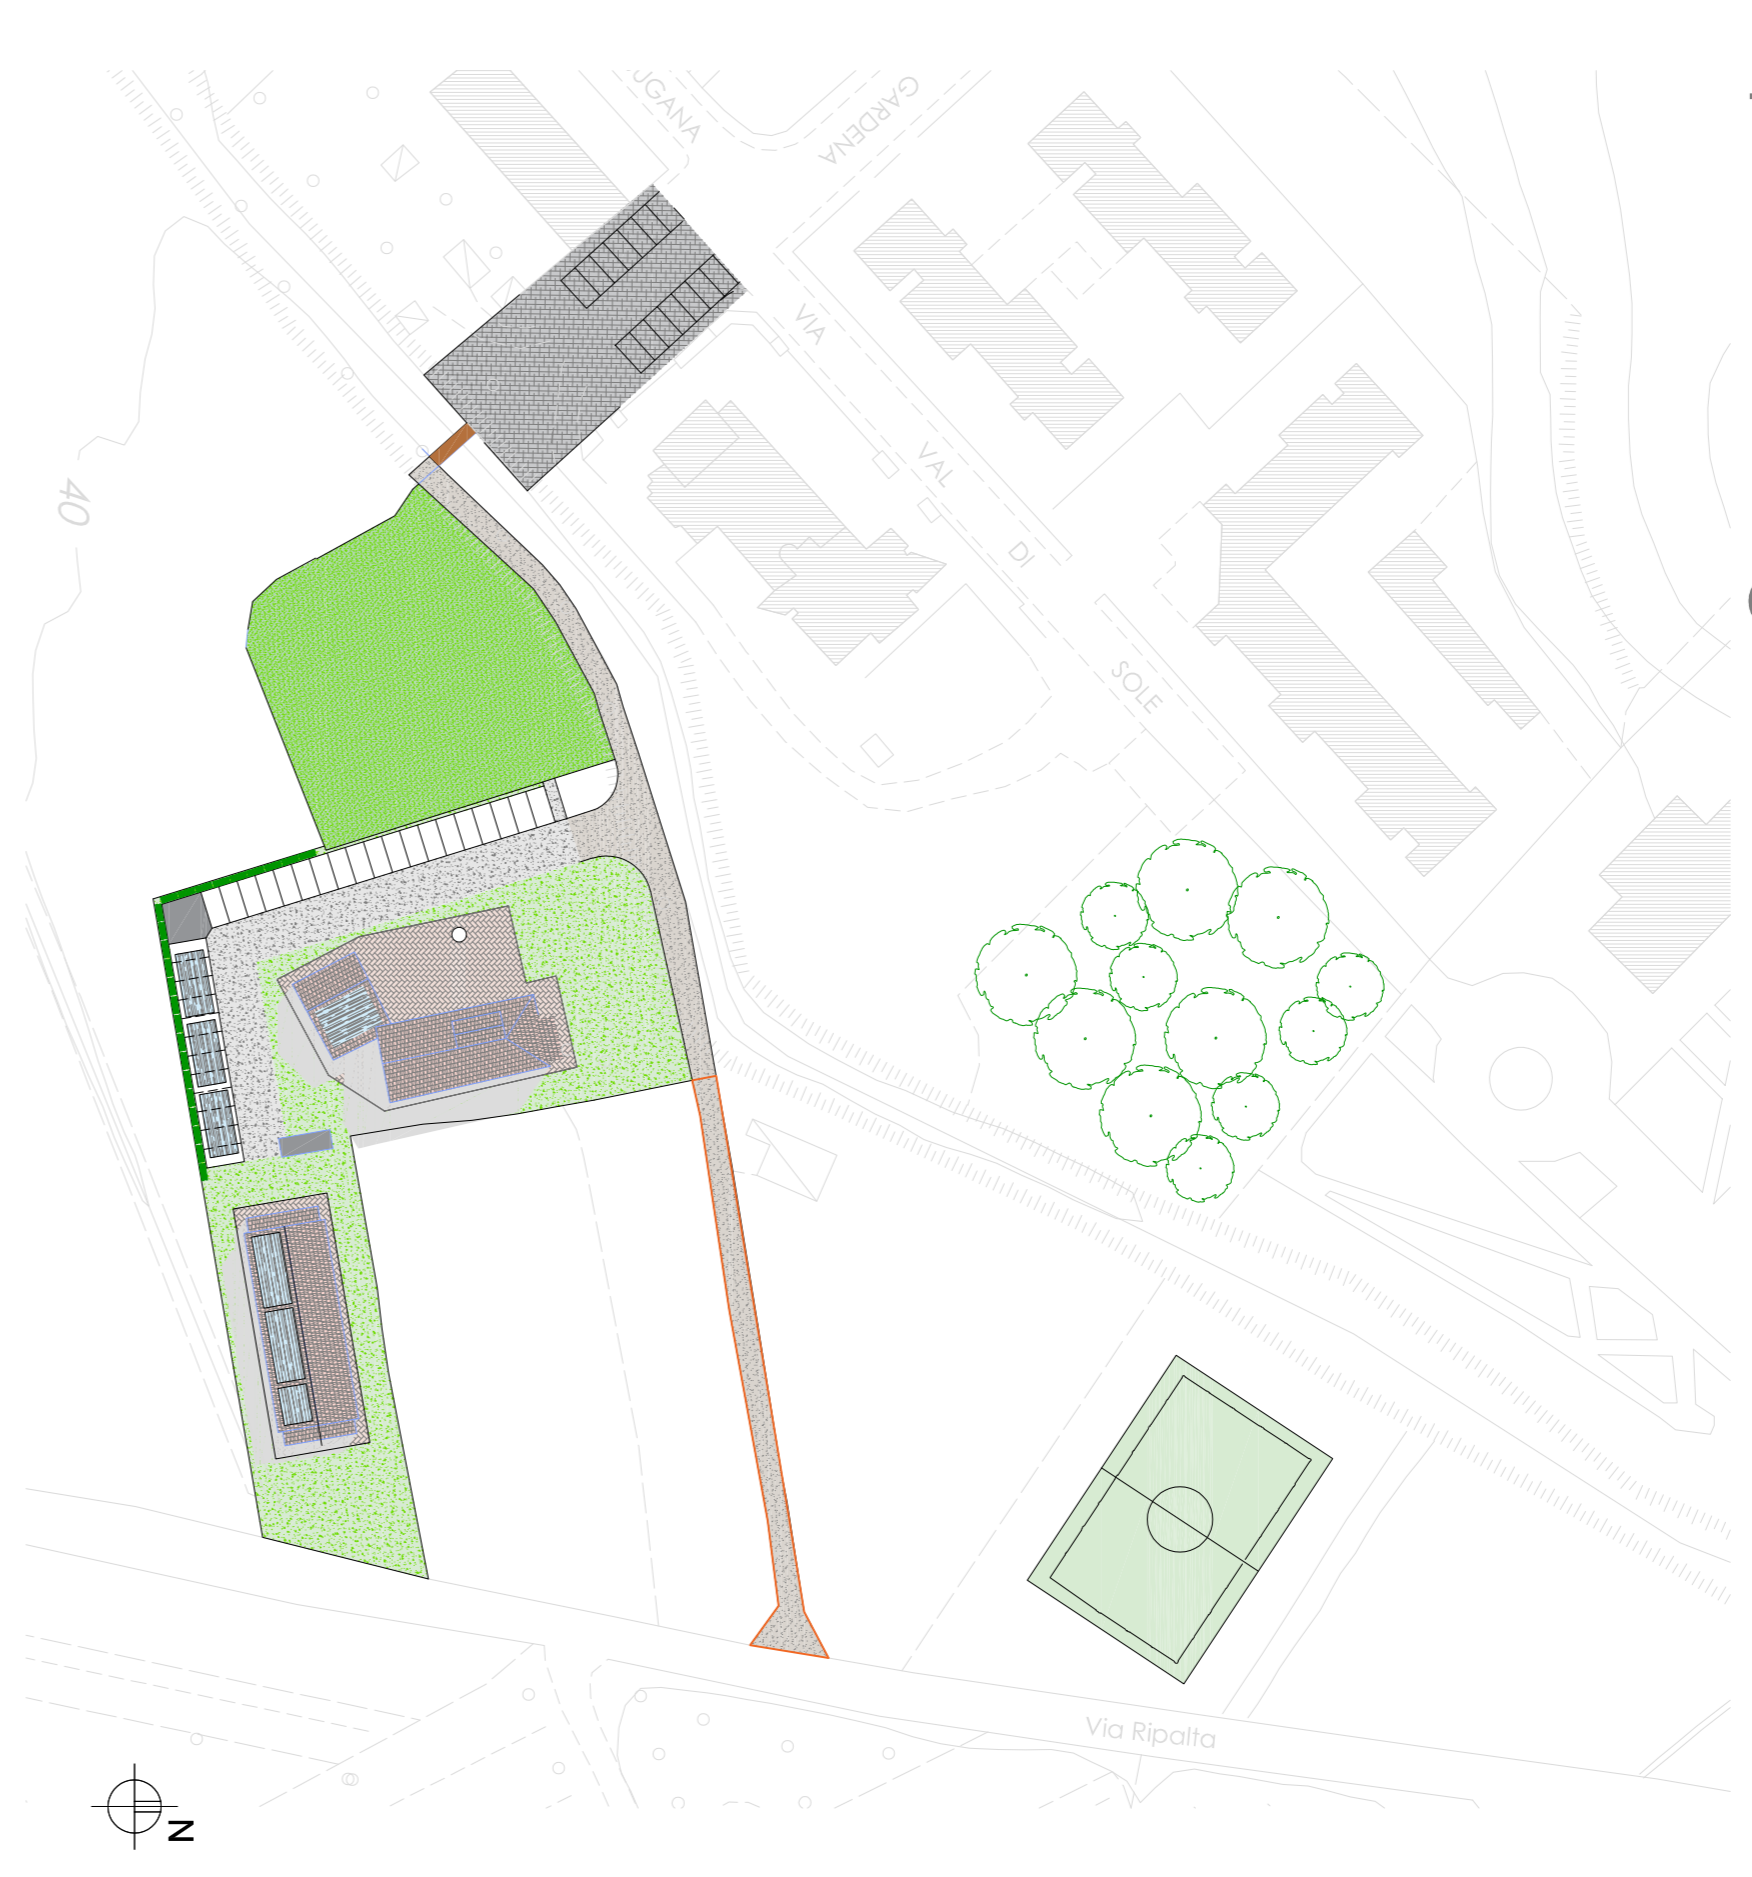

piano primo

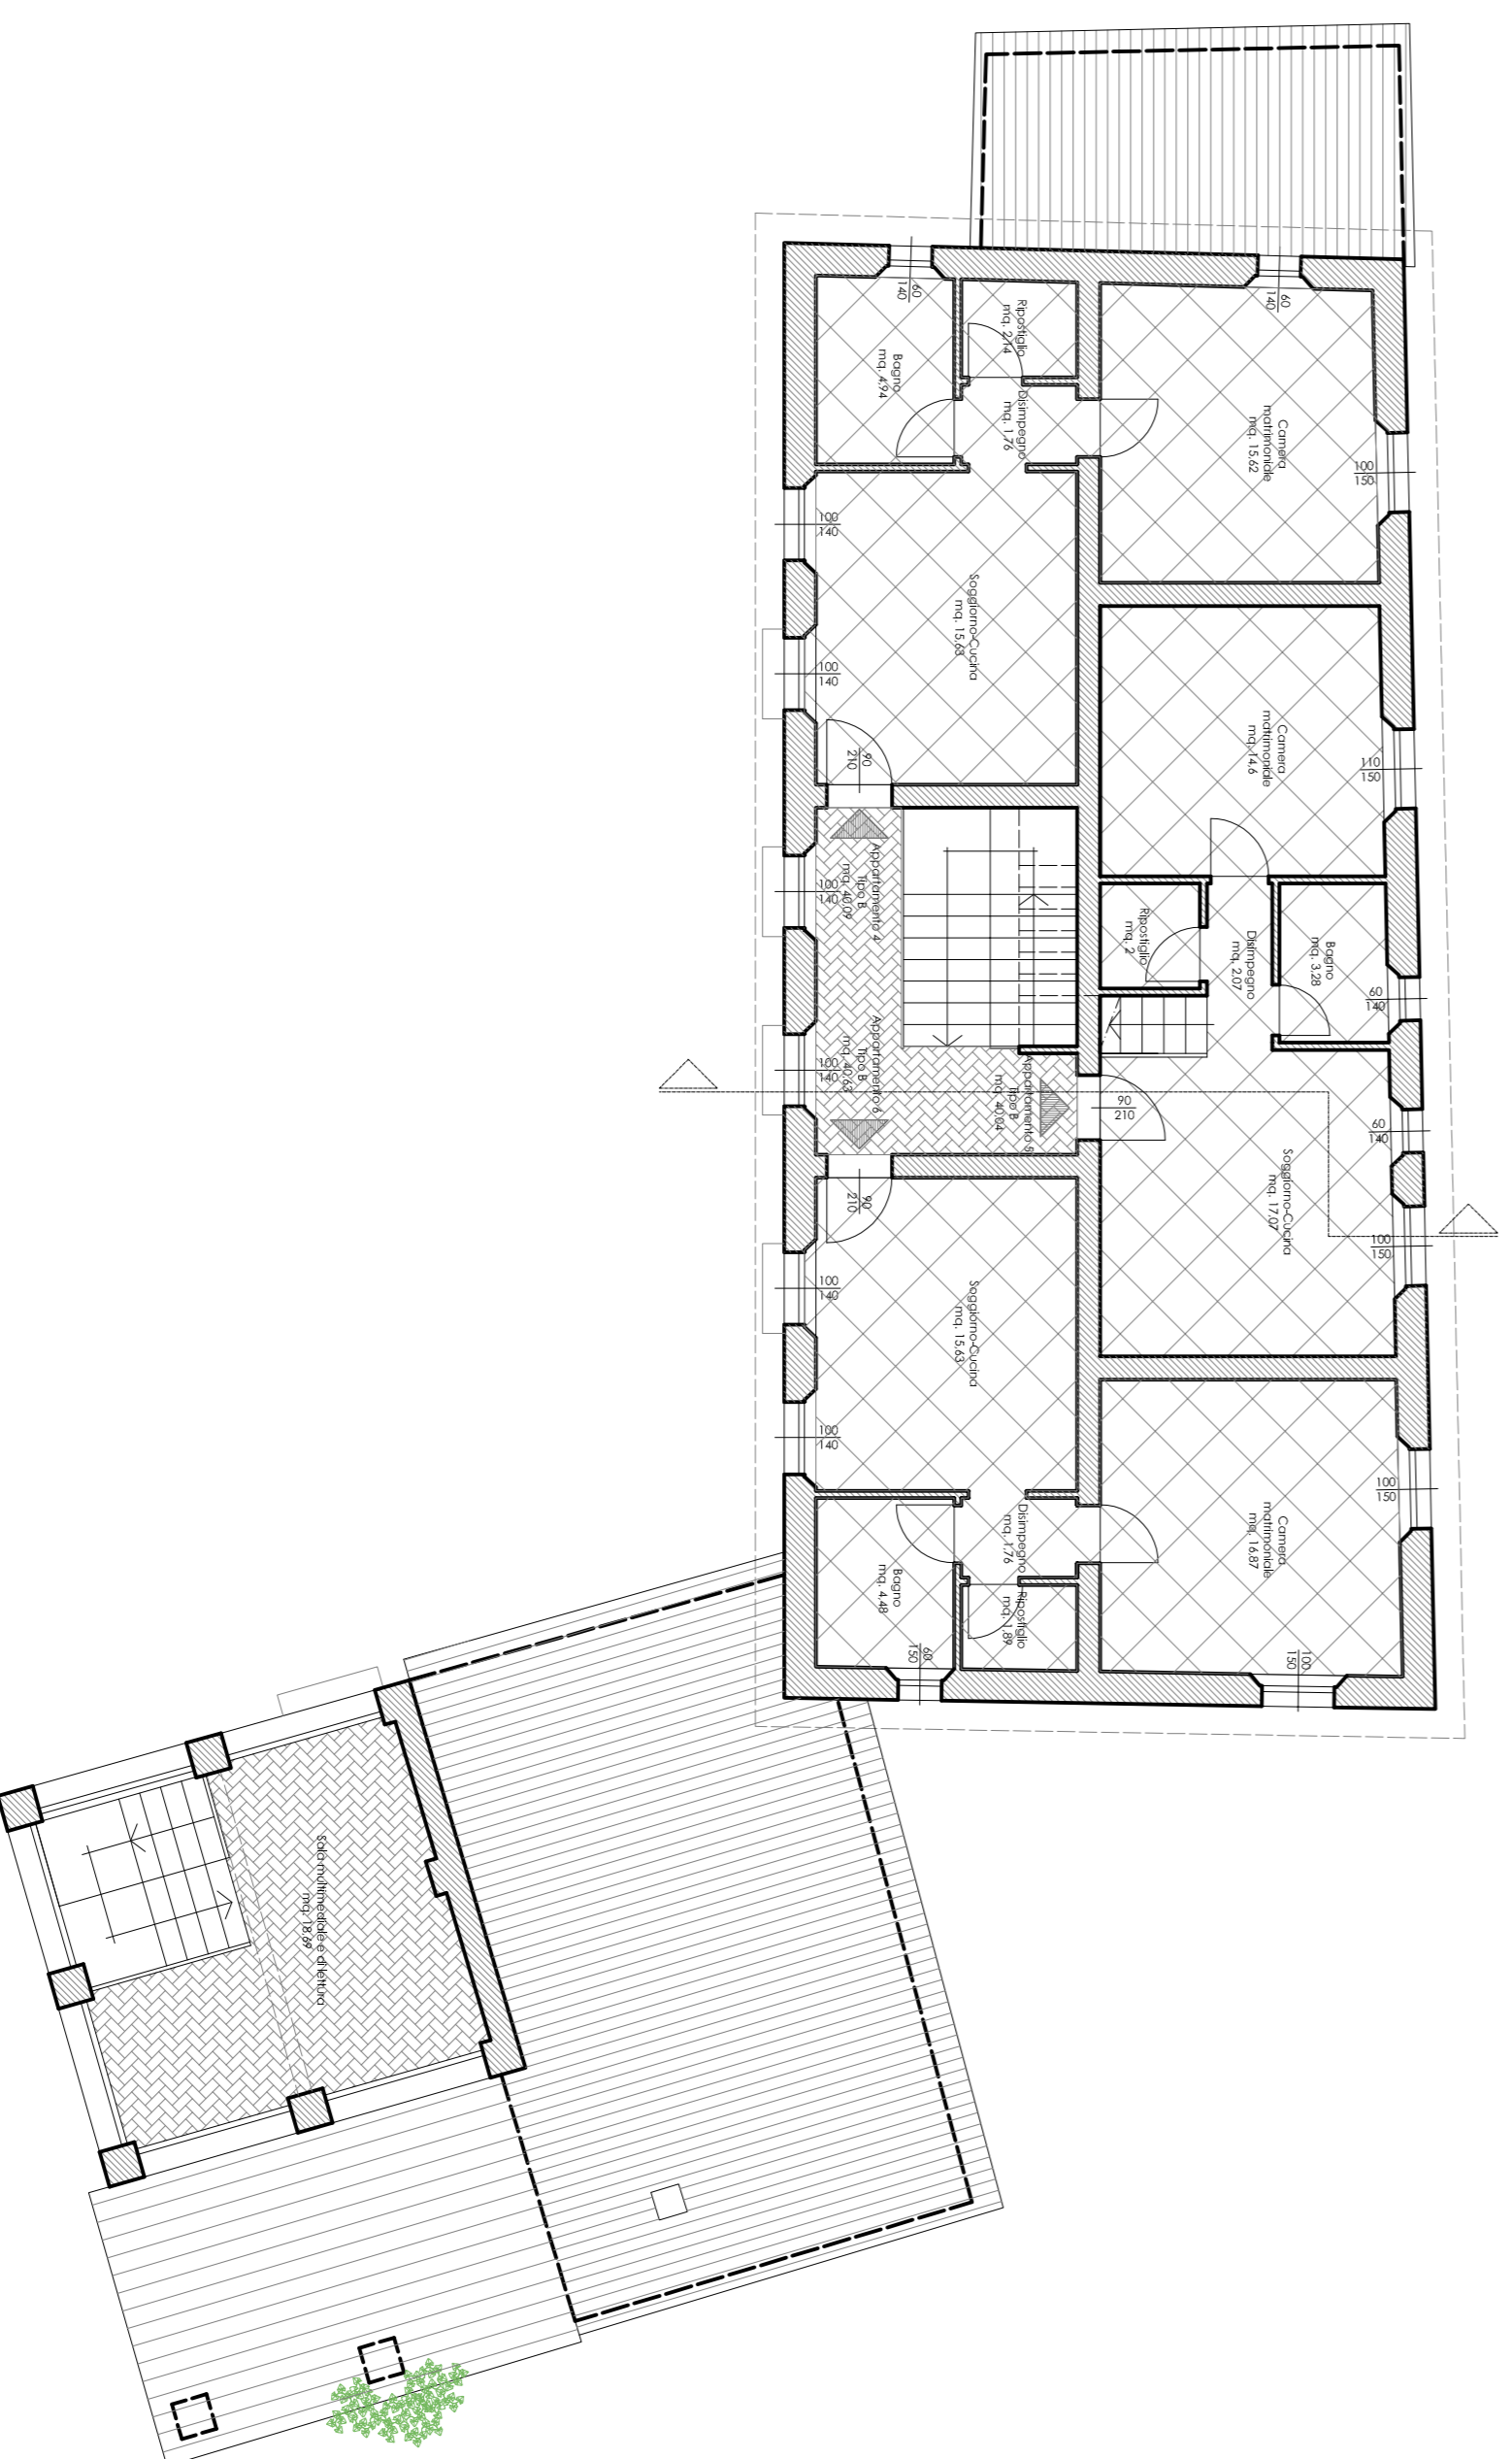

piano copertura

