

Scala 1:2000

RAPPRESENTAZIONE CONFORME DI GAUSS-BOAGA
(ILUSIONE INTERNAZIONALE)

Altezza riferita al livello medio del mare (mareografo di Genova)
Equidistanza fra le curve di livello: metri 2 (per le curve a tratti: metri 1)

MODULO DI DEFORMAZIONE LINEARE: 0,999994

RIFERIMENTI DEL RETICOLO CATASTALE:
al margine
interno foglio


COORDINATE DEI VERTICI DEL FOGLIO

SISTEMA	VERTICE				
	NO	NE	SO	SE	
UTM Foglio 32	N	4 846 982,8	4 846 982,8	4 845 782,8	4 845 782,8
	E	653 652,3	655 252,3	653 652,3	655 252,3
GAUSS-BOAGA	N	4 846 800	4 846 800	4 845 600	4 845 600
	E	1 653 800	1 655 200	1 653 800	1 655 200
CATASTALE	X	+ 48 905,36	+ 48 916,26	+ 47 763,60	+ 47 718,61
	Y	- 34 184,63	- 32 585,10	- 34 218,45	- 32 618,91

PUNTI TRIGONOMETRICI (I) (2) (3) (4) 

Codice	GAUSS-BOAGA		CATASTALI		QUOTA
	N	E	X	Y	
579	4 846 729,39	1 654 220,14	+ 48 875,30	- 33 566,66	56,44
580	4 846 751,96	1 653 813,62	+ 48 909,31	- 33 672,43	56,31
581	4 846 560,58	1 653 932,93	+ 48 714,62	- 33 858,54	56,10
582	4 846 120,53	1 654 039,67	+ 48 271,60	- 33 764,22	56,31
584	4 845 999,14	1 653 608,88	+ 48 162,47	- 34 198,32	56,47

QUADRO D'UNIONE DEI FOGLI AL 2000

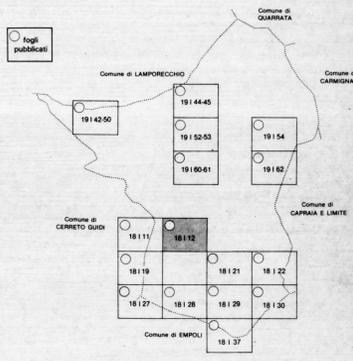

COPERTURA DELLE MAPPE CATASTALI



RILEVAMENTO E ALLESTIMENTO CARTOGRAFICO DEL 1988

FOTONDICE

ESECUZIONE:
S.T.A. Firenze anno 1989

RIPRESA AEREA DEL 31/10/1987
CAMERA ZEISS 20x25 foc. 103,39
QUOTA media relativa di volo 1100 m
ESECUZIONE: ALI TOSCANE - Firenze

COMUNE DI VINCI

PIANO REGOLATORE GENERALE

Pasquale Barone Goffredo Serrini Claudio Zagaglia.

Massimo Attias Michela Brachi Roberta Cozzi Stefania Fanfani Francesca Materazzi

Responsabili del progetto


Pasquale Barone Goffredo Serrini Claudio Zagaglia

Il Sindaco Il Segretario Comunale

Giancarlo Faenzi Francesca Di Dio

TAV. IV B USI E MODALITA' DI INTERVENTO LA CITTA' scala 1:2000

- R - Zone residenziali** Art. 70
 - R1 ville Art. 71
 - R2 palazzine Art. 72
 - R3 case a blocco Art. 73
 - R4 schiere Art. 74
 - R1*: ville, R2*: palazzine, R3*: case a blocco Art. 77
 - R4*: case a schiera Art. 78
 - R5* case ammoderate Art. 79
 - R6* edifici appartamenti al nucleo storico di Vinci Art. 80
 - R7* borgo lineare Art. 81
 - R8* edilizia storica minore Art. 82
 - R9* residenza turistica Art. 83
 - R17* residenza in tipi rurali Art. 84
 - R* residenze in edifici speciali Art. 85
- I - Zone per attività industriali e artigianali** Art. 87
 - I1 laboratori aggregati Art. 88
 - I2 case laboratorio Art. 89
 - I3 capannoni Art. 90
 - I4 capannoni con blocco Art. 91
 - I5 attività miste Art. 92
 - I6 riserva Art. 93
- T - Zone per attività economiche di servizio** Art. 95
 - Ta attrezzature ricettive e pubblici esercizi Art. 96
 - Tc attrezzature commerciali Art. 97
 - Td stazioni di servizio e distribuzione carburanti Art. 98
 - Tu complessi direzionali Art. 99
 - T* attività economiche di servizio in edifici di interesse storico Art. 100
- A - Zone agricole** Art. 102
 - Aa fondovalle Art. 103
 - Ab pendio Art. 104
 - Ac crinale e poggio Art. 105
 - Aabc1 campo da golf Verella Art. 106
 - A17 case rurali Art. 108
 - A18 annessi agricoli Art. 109
 - Ag aggregati Art. 110
 - Aa* fondovalle, Ab* pendio, Ac* crinale e poggio Art. 112
 - Aabc 5* boschi Art. 113
 - A15* grandi ville e palazzi Art. 115
 - A16* ville e case poderali Art. 116
 - A17* case rurali Art. 117
 - A18* annessi agricoli Art. 118
 - A19* annessi particolari Art. 119
 - A* edifici speciali Art. 120
 - Av* ville fattorie Art. 121
 - An* nuclei Art. 122
 - Ap* complessi Art. 123
- M - Montalbano** Art. 125
 - Ma aree agricole collinari Art. 126
 - Ma1 aree agricole collinari degradate Art. 127
 - Mb aree agricole collinari terrazzate Art. 128
 - Mb1 aree agricole collinari terrazzate degradate Art. 129
 - Mc aree boscate di protezione Art. 130
 - Mc1 aree boscate degradate da orientare alla salvaguardia Art. 131
 - Mc2 aree boscate degradate da orientare alla rinnov. boschiva Art. 132
 - Mc3 aree boscate dei "borri" Art. 133
 - Md aree boscate produttive Art. 134
 - M1 parco del Barco medico Art. 135
- S - Zone per servizi d'uso pubblico** Art. 137
 - Sd servizi per la cultura, il culto e lo spettacolo Art. 138
 - Sr servizi sociali, culturali e ricreativi Art. 139
 - Si servizi per l'istruzione superiore Art. 140
 - Sb servizi per l'istruzione di base Art. 141
 - Sh servizi ospedalieri e sanitari Art. 142
 - Sa servizi di assistenza socio-sanitaria Art. 143
 - Ss servizi sportivi coperti Art. 144
 - Sy parcheggi coperti Art. 145
 - Sc servizi omertuali Art. 146
 - St servizi tecnici e amministrativi Art. 147
 - S* servizi d'uso pubblico in edifici di interesse storico Art. 148
- P - Zone di uso pubblico non edificate** Art. 150
 - Py parcheggi Art. 151
 - Pi larghi Art. 152
 - Pz piazze Art. 153
 - Ps servizi sportivi scoperti Art. 154
- V - Zone d'uso pubblico piantumate** Art. 155
 - Va alberate Art. 156
 - Vl larghi alberati, Vz piazze alberate Art. 157
 - Vs aiuole spartitraffico e aree di rispetto Art. 158
 - Vv prati Art. 159
 - Vd giardini di gioco Art. 160
 - Vg giardini Art. 161
 - Vp parchi Art. 162
 - Vf sosta attrezzata Art. 163
 - Vo orti urbani Art. 164
 - V* fascia ripariale Art. 165
 - V* spazi piantumati di interesse storico Art. 166
- V.P.A.** Art. 167
 - V.P.A. parco dell'Arno
- P.N. - Progetti norma** Art. 48
 - 1 Villa Martelli Art. 49
 - 2 Pastificio Lensi Art. 50
 - 3 Consorzio Art. 51
 - 4 Borgonovo Art. 52
 - 5 Via val di sole Art. 53
 - 6 Toiano Art. 54
 - 7 Renajo Art. 55
 - 8 Via della Costituente Art. 56
 - 9 Via Empolese Art. 57
 - 10 Via Galilei Art. 58
 - 11 Via Marmugi Art. 59
 - 12 Parco agricolo Art. 60
 - 13 Corte di Spicchio 1 Art. 61
 - 14 Corte di Spicchio 2 Art. 62
 - 15 Cava di Spicchio Art. 63
- P.S. - Progetti sistema** Art. 64
 - 1 San Donato Art. 65
 - 2 Collegonzi Art. 66
 - 3 S. Pantaleo Art. 67
 - 4 Strada verde di Anchiano Art. 68
 - 5 Strada verde di Mignana Art. 69
- TAVIV**
 - Rinvio alle tavole
- 43**
 - Riferimento schede variante Pdi F. zone A
- Limiti delle prescrizioni**
- Nuova edificazione e ampliamenti**
- Ingombro massimo**
- Allineamenti**
- Numero dei piani**
- Corti aperte**
- Sentieri**
- Percorsi pedonali a giacitura variabile**
- Strade di interesse storico**
- Strade parco**
- Tipi stradali**
- Muri / terrazzamenti**
- Accessi**

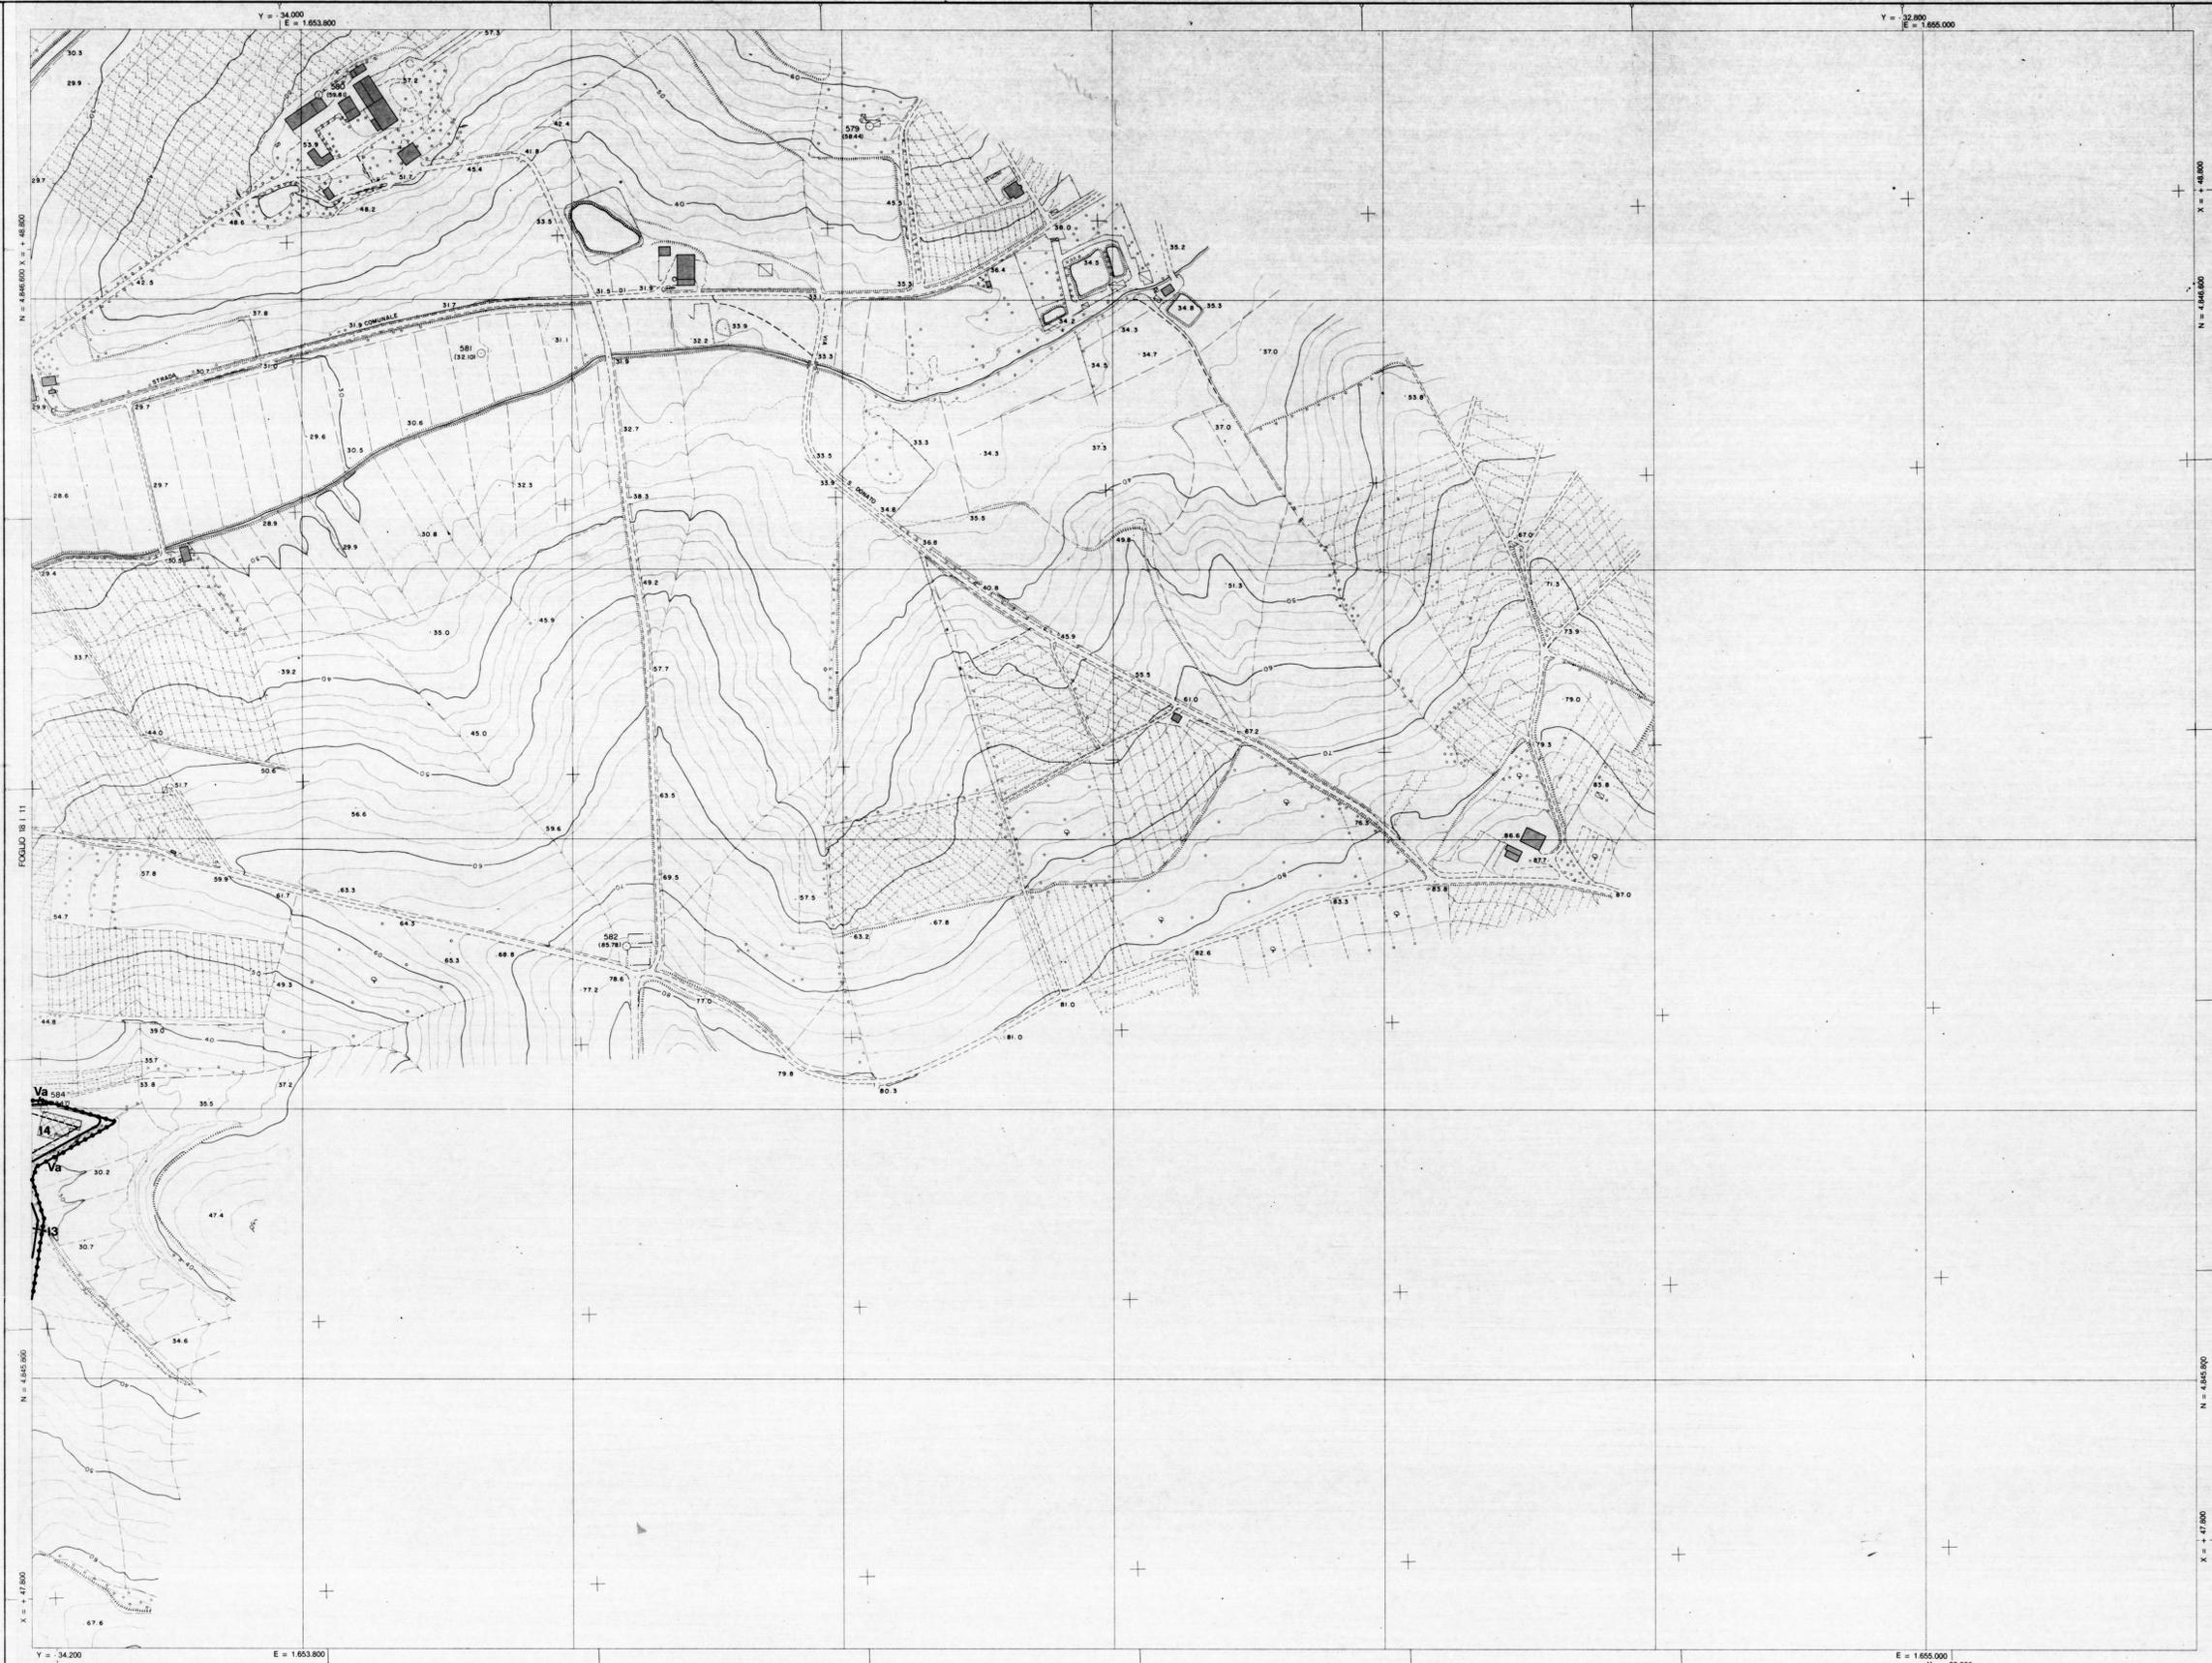

E = 1.655.000
Y = - 32.800