



RAPPRESENTAZIONE CONFORME DI GAUSS-BOAGA

Attenuta riferita al livello medio del mare (manomorto di Genova) Equivalenza fra le curve di livello: metri 2 (per le curve a tratti: metri 1)

INDICATORI DI DEFORMAZIONE LINEARE: 0,999995

REFERIMENTI DEL RETICOLO CATASTALE al margine interno foglio


COORDINATE DEI VERTICI DEL FOGLIO

Table with columns: SISTEMA, NO, NE, SO, SE. Rows include UTM, GAUSS-BOAGA, and CATASTALE coordinates.


PUNTI TRIGONOMETRICI (I, II, III, IV) e VTR I

Table with columns: Codice, GAUSS-BOAGA, CATASTALI, QUOTA. Lists trigonometric points and their coordinates.

QUADRO D'UNIONE DEI FOGLI AL 2000

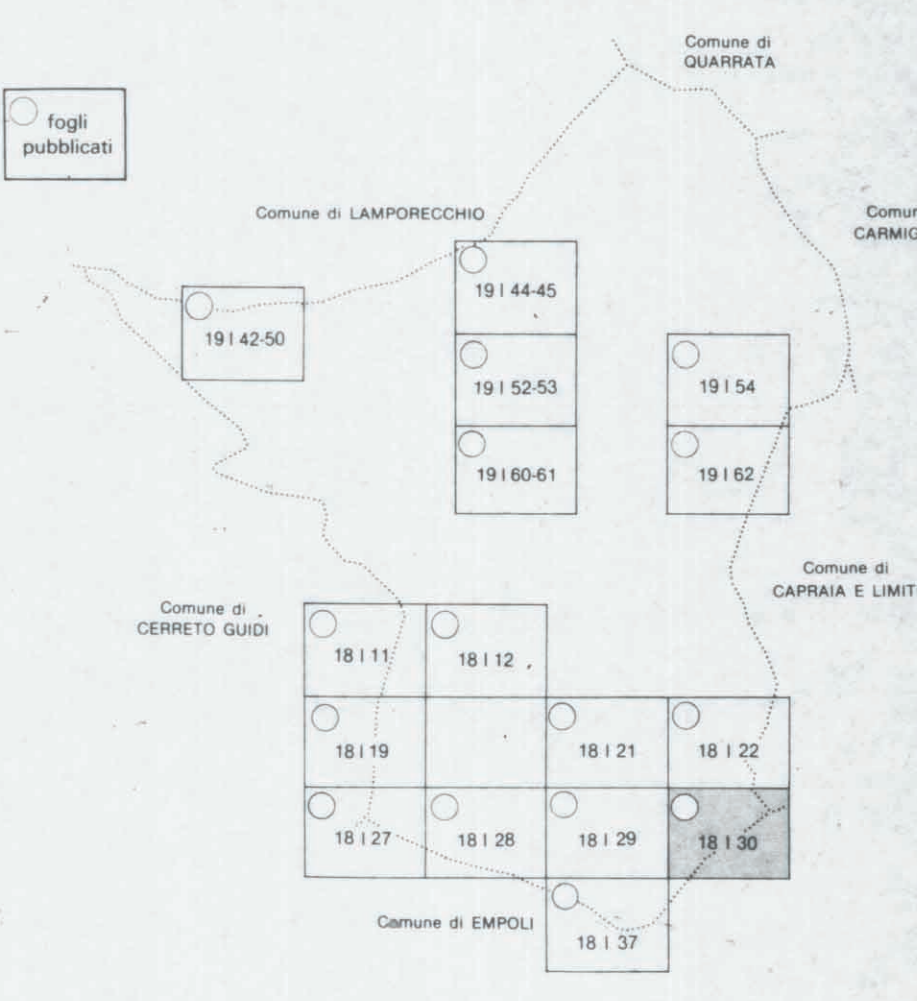

COPERTURA DELLE MAPPE CATASTALI

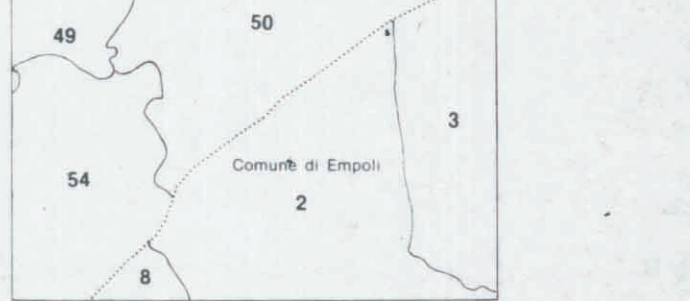

RILEVAMENTO E ALLESTIMENTO CARTOGRAFICO DEL 1988

FOTOINDECHE ESECUZIONE: S.T.A. Firenze anno 1989. RIPRESA AEREA DEL 31-10-1987. CAMERA ZEISS 23x29 foc. 153,39. QUOTA media relativa di volo 1100 m. ESECUZIONE ALI TOSCANE - Firenze

COMUNE DI VINCI
VARIANTE AL PIANO REGOLATORE GENERALE STATO VARIATO
Responsabile del Procedimento Ing. Claudia Peruzzi
Gruppo di progettazione Progettista: Arch. Rosanna Spinelli
Collaboratori: Geom. Daniele Fabbrizzi - Arch. Marco Leo - Dott. Francesca Peruzzi
Garante della Comunicazione Geom. Alessandro Bochicchio
Il Sindaco Dott. Dario Parrini

TAV. IV B USI E MODALITA' DI INTERVENTO LA CITTA' scala 1:2000

- R - Zone residenziali
R1 ville
R2 palazzine
R3 case a blocco
R4 schiere
R11 ville, R2 palazzine, R3 case a blocco
R4 case a schiera
R5 case ammoderate
R6 edifici appartenenti al nucleo storico di Vinci
R7 borgo lineare
R8 edilizia storica minore
R9 residenza turistica
R117 residenza in tipi rurali
R1 residenze in edifici speciali
Art. 70-85
P - Zone di uso pubblico non edificate
Py parcheggi
Pl larghi
Pz piazze
Ps servizi sportivi scoperti
Art. 151-154
V - Zone d'uso pubblico piantumate
Va alberate
Vi larghi alberati
Vz piazze alberate
Vc aiuole cartilaginee e aree di rispetto
Vv prati
Vg giardini di gioco
Vg giardini
Vp parchi
Vt sosta attrezzata
Vo orti urbani
Vr fascia ripariale
Vs spazi piantumati di interesse storico
Art. 155-166
V.P.A. V.P.A. parco dell'Arno Art. 167

- T - Zone per attività economiche di servizio
Ta attrezzature ricettive e pubblico esercizio
Tc attrezzature commerciali
Td stazioni di servizio e distribuzione carburanti
Tu complessi direzionali
Tt attività economiche di servizio in edifici di interesse storico
Art. 95-100
A - Zone agricole
Aa fondovalle
Ab pendio
Ac crinale e poggio
Aab1 campo da golf Verella
A17 case rurali
A18 annessi agricoli
Ag aggregati
Aa' fondovalle, Ab' pendio
Ac' crinale e poggio
Aab5 boschi
A15 grandi ville e palazzi
A16 ville e case poderali
A17 case rurali
A18 annessi agricoli
A19 annessi particolari
A' edifici speciali
Av ville fattorie
An nuclei
Ap complessi
Art. 102-110

- P.N. - Progetti norma
1 Villa Martelli
2 Pastificio Lensi
3 Consorzio
4 Borgonovo
5 Via vai di sole
6 Tonano
7 Renajo
8 Via della Costituente
9 Via Empiolese
10 Via Calce
11 Via Marmugi
12 Parco agricolo Spicchio-Sovigliana
13 Corte di Spicchio 1
14 Corte di Spicchio 2
15 Cava di Spicchio
Art. 48-63

- P.S. - Progetti sistema
1 San Donato
2 Collegonzi
3 Pantaleo
4 Strada verde di Anchiano
5 Strada verde di Mignano
Art. 64-69

- M - Montalbano
Ma aree agricole collinari
Ma1 aree agricole collinari degradate
Mb aree agricole collinari terrazzate
Mt1 aree agricole collinari terrazzate degradate
Mc aree boscate di protezione
Mc1 aree boscate degradate da orientare alla salvaguardia
Mc2 aree boscate degradate da orientare alla rinova boschiva
Mc3 aree boscate dei "borni"
Md aree boscate produttive
M1 parco del Barco medico
Art. 125-135

- S - Zone per servizi d'uso pubblico
Sd servizi per la cultura, il culto e lo spettacolo
Sr servizi sociali, culturali e ricreativi
St servizi per l'istruzione superiore
Sb servizi per l'istruzione di base
Sh servizi ospedalieri e sanitari
Sa servizi di assistenza socio-sanitaria
Ss servizi sportivi coperti
Sy parcheggi coperti
Sc servizi comitrali
St servizi tecnico e amministrativi
Sr servizi d'uso pubblico in edifici di interesse storico
Art. 137-148

