

Comune di VINCI

FOGLIO N° 19 I 42-50

Scala 1:2000

RAPPRESENTAZIONE CONFORME DI GAUSS-BOAGA

Atmosfera riferita al livello medio del mare (mareografo di Genova) Equidistanza fra le curve di livello: metri 2 (per le curve a tratti: metri 1)

MODULO DI DEFORMAZIONE LINEARE: 0,99981

REFERIMENTI DEL RETICOLATO CATASTALE


al margine interno foglio

Table with 4 columns: SISTEMA, NO, NE, SO, SE. It lists vertical coordinates for various systems like UTM, GAUSS-BOAGA, and CATASTALE.


COORDINATE DEI VERTICI DEL FOGLIO

Table with 4 columns: Codice, N, E, S, O. It lists coordinates for specific points like 30002, 33004, 30004, 50028, 50027, 50029, 50030, 50031, and 274031.

QUADRO D'UNIONE DEI FOGLI AL 2000

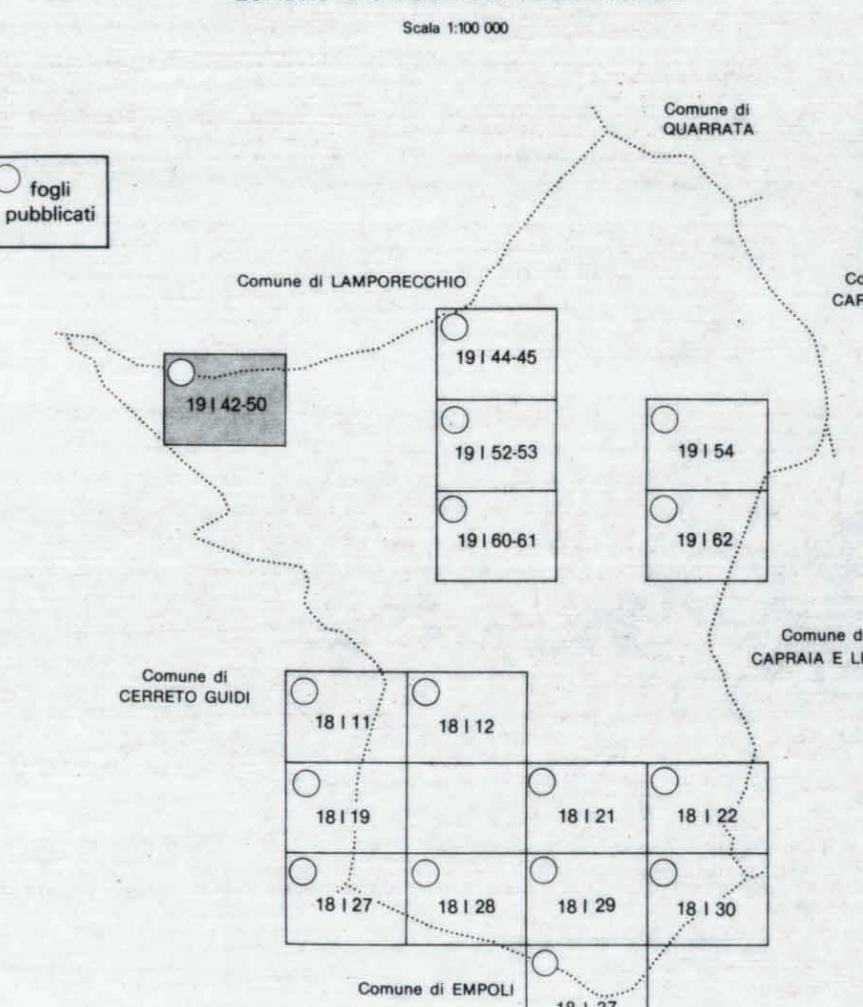

COPERTURA DELLE MAPPE CATASTALI

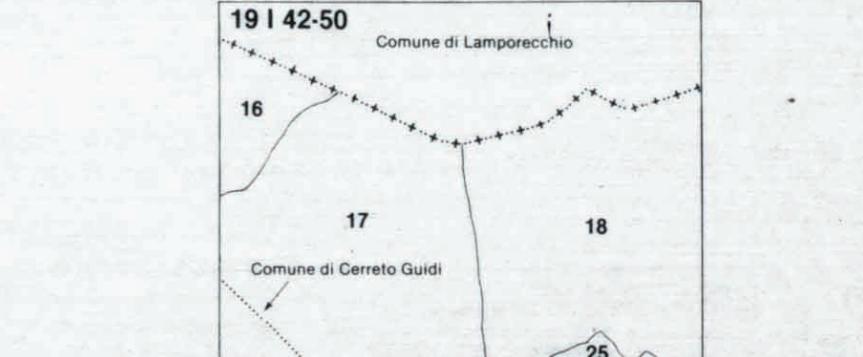

RILEVAMENTO E ALLESTIMENTO CARTOGRAFICO del 1988

FOTOINDICE: S.T.A. Firenze anno 1989. RIPPRESA AEREA DEL 18-07-1983. CAMERA Zeiss 23x23 foc. 153,26. QUOTA media relativa di volo: 1100 m. ESECUZIONE ROSSI LUIGI - Brescia.

COMUNE DI VINCI
VARIANTE AL PIANO REGOLATORE GENERALE STATO VARIATO
Responsabile del Procedimento Ing. Claudia Peruzzi
Gruppo di progettazione Progettista: Arch. Rosanna Spinelli
Collaboratori: Geom. Daniele Fabbrizzi - Arch. Marco Leo - Dott. Francesca Peruzzi
Garante della Comunicazione Geom. Alessandro Bocchicchio
Il Sindaco Dott. Dario Parrini

TAV. IV B USI E MODALITA' DI INTERVENTO LA CITTA' scala 1:2000

- List of urban planning categories and their corresponding articles: R - Zone residenziali, I - Zone per attività industriali e artigianali, T - Zone per attività economiche di servizio, A - Zone agricole, M - Montalbano, S - Zone per servizi d'uso pubblico, P - Zone di uso pubblico non edificate, V - Zone d'uso pubblico piantumate, VPA - VPA parco dell'Arno, P.N. - Progetti norma, P.S. - Progetti sistema, TAV.IV - Rinvio alle tavole.

