


Comune di VINCI
FOGLIO A



COORDINATE DEI VERTICI DEL FOGLIO

SISTEMA	VERTICE			
	NO	NE	SO	SE
UTM				
Fuso 32				
GAUSS-BOGA	4848.800	4848.800	4847.600	4847.600
Fuso Orient	1651.800	1653.400	1651.800	1653.400
CATASTALE	X = 51013.55	+50964.45	+49813.86	+49768.78
Torre del Menga	Y = -35927.76	-34328.21	-35961.59	-34362.04

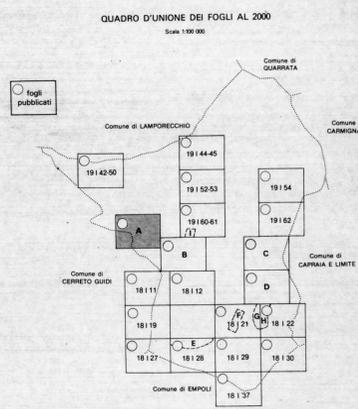

RILEVAMENTO E ALLESTIMENTO CARTOGRAFICO del 1988
FOTOINDICE
ESECUZIONE:
S.T.A. Firenze anno 1989
RIPRESA AEREA DEL 31-10-1987
CAMERA ZEISS 23x23 foc. 153,39
QUOTA media relativa di volo 1100 m.
ESECUZIONE ALI TOSCANI - Firenze


1ª EDIZIONE 1989

SI FA PRESENTE AGLI UTILIZZATORI DI QUESTA CARTOGRAFIA CHE I FOGLI EVIDENZIATI
SUL QUADRO DI UNIONE CON LA LETTERA LA CARTOGRAFIA IN SCALA 1:2000 È STATA
REALIZZATA DALLA CARTOGRAFIA NUMERICA ALLA SCALA 1:5000

COMUNE DI VINCI
PIANO REGOLATORE GENERALE
Pasquale Barone Goffredo Serrini Claudio Zagaglia.
Massimo Attias Michela Brachi Roberta Cozzi Stefania Fanfani Francesca Materazzi
Responsabili del progetto
Pasquale Barone Goffredo Serrini Claudio Zagaglia
Il Sindaco Il Segretario Comunale
Giancarlo Faenzi Francesca Di Dio

TAV. IV B USI E MODALITA' DI INTERVENTO LA CITTA' scala 1:2000

- R - Zone residenziali
R1 ville
R2 palazzine
R3 case a blocco
R4 schiere
R1* ville, R2* palazzine
R3* case a blocco
R4* case a schiera
R5* case ammoderate
R6* edifici appartamenti
R7* borgo lineare
R8* edilizia storica minore
R9* residenza turistica
R17* residenza in tipi rurali
R* residenze in edifici speciali
- I - Zone per attività industriali e artigianali
I1 laboratori aggregati
I2 case laboratorio
I3 capannoni
I4 capannoni con blocco
I5 attività miste
I6 riserva
- T - Zone per attività economiche di servizio
Ta attrezzature ricettive e pubblico esercizi
Tc attrezzature commerciali
Td stazioni di servizio e distribuzione carburanti
Tu complessi direzionali
T* attività economiche di servizio in edifici di interesse storico
- A - Zone agricole
Aa fondovalle
Ab pendio
Ac crinale e poggio
Aabc* campo da golf Verella
A17 case rurali
A18 annessi agricoli
Ag aggregati
Aa* fondovalle, Ab* pendio
Ac* crinale e poggio
Aabc* boschi
A15* grandi ville e palazzi
A16* ville e case poderali
A17* case rurali
A18* annessi agricoli
A19* annessi particolari
A* edifici speciali
Av* ville fattorie
An* nuclei
Ap* complessi
- M - Montalbano
Ma aree agricole collinari
Ma1 aree agricole collinari degradate
Mb aree agricole collinari terrazzate
Mb1 aree agricole collinari terrazzate degradate
Mc aree boscate di protezione
Mc1 aree boscate degradate da orientare alla salvaguardia
Mc2 aree boscate degradate da orientare alla rinnov. boschiva
Mc3 aree boscate dei "borri"
Md aree boscate produttive
M1 parco del Barco medico
- S - Zone per servizi d'uso pubblico
Sd servizi per la cultura, il culto e lo spettacolo
Sr servizi sociali, culturali e ricreativi
Si servizi per l'istruzione superiore
Sb servizi per l'istruzione di base
Sh servizi ospedalieri e sanitari
Sa servizi di assistenza socio-sanitaria
Ss servizi sportivi coperti
Sy parcheggi coperti
Sc servizi cimiteriali
St servizi tecnici e amministrativi
S* servizi d'uso pubblico in edifici di interesse storico
- P - Zone di uso pubblico non edificate
Pv parcheggi
Pl larghi
Pz piazze
Ps servizi sportivi scoperti
- V - Zone d'uso pubblico piantumate
Va alberate
Vl larghi alberati
Vz piazze alberate
Vs aiuole spartitraffico
e aree di rispetto
Vv prati
Vd giardini di gioco
Vg giardini
Vp parchi
Vf sosta attrezzata
Vo orti urbani
Vr* fascia ripariale
V* spazi piantumati di interesse storico
- VPA parco dell'Arno
- P.N. - Progetti norma
1 Villa Martelli
2 Piastriccio Lensi
3 Consorzio
4 Borgognivivo
5 Via val di sole
6 Toiano
7 Renajo
8 Via della Costituente
9 Via Empoiese
10 Via Galilei
11 Via Marmugi
12 Parco agricolo Spicchio-Sovigliana
13 Corte di Spicchio 1
14 Corte di Spicchio 2
15 Cava di Spicchio
- P.S. - Progetti sistema
1 San Donato
2 Correggiotti
3 S. Pantaleo
4 Strada verde di Ancharano
5 Strada verde di Mignana
- TAV.IV
Rinvio alle tavole
- 43 Riferimento schede varianti Pd F zone A
Limite delle prescrizioni
Nuova edificazione e ampliamenti
Ingombro massimo
Allineamenti
Numero dei piani
Corri aperte
Sentieri
Percorsi pedonali a giacitura variabile
Strade di interesse storico
Strade parco
Tipi stradali
Muri / terrazzamenti
Accessi

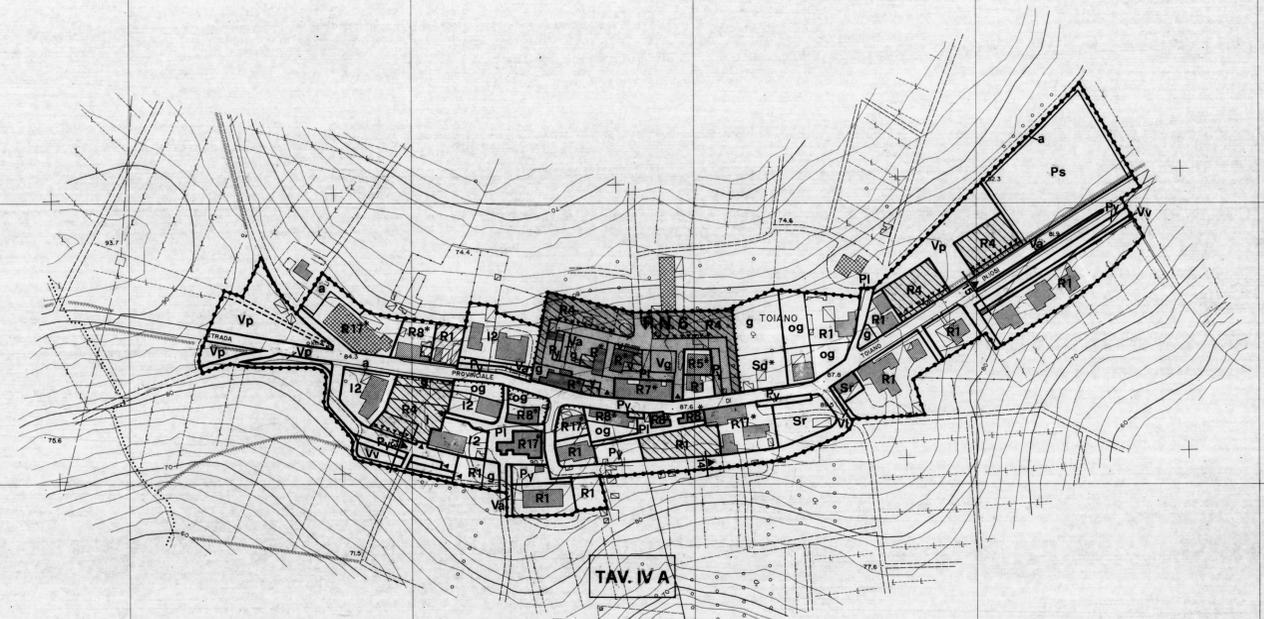

TAV. IV A