

COMUNE DI VINCI
PIANO REGOLATORE GENERALE

Pasquale Barone Goffredo Serrini Claudio Zagaglia.
 Massimo Attias Michela Brachi Roberta Cozzi Stefania Fanfani Francesca Materazzi

Responsabili del progetto
 Pasquale Barone Goffredo Serrini Claudio Zagaglia

Il Sindaco Il Segretario Comunale
 Giancarlo Faenzi Francesca Di Dio

TAV. IV B USI E MODALITA' DI INTERVENTO LA CITTA' scala 1:2000

- R - Zone residenziali** Art. 70
 R1: ville Art. 71
 R2: palazzine Art. 72
 R3: case a blocco Art. 73
 R4: schiere Art. 74
 R1*: ville, R2*: palazzine, R3*: case a blocco Art. 77
 R4*: case a schiera Art. 78
 R5*: case ad approximate Art. 79
 R6*: edifici appartenenti al nucleo storico di Vinci Art. 80
 R7*: borgo lineare Art. 81
 R8*: edilizia storica minore Art. 82
 R9*: residenza turistica Art. 83
 R17*: residenze in tipi rurali Art. 84
 R1*: residenze in edifici speciali Art. 85
- I - Zone per attività industriali e artigianali** Art. 87
 I1: laboratori aggregati Art. 88
 I2: case laboratorio Art. 89
 I3: capannoni Art. 90
 I4: capannoni con blocco Art. 91
 I5: attività miste Art. 92
 I6: riserva Art. 93
- T - Zone per attività economiche di servizio** Art. 95
 Ta: attrezzature ricettive e pubblici esercizi Art. 96
 Tc: attrezzature commerciali Art. 97
 Td: stazioni di servizio e distribuzione carburanti Art. 98
 Tu: complessi direzionali Art. 99
 T*: attività economiche di servizio in edifici di interesse storico Art. 100
- A - Zone agricole** Art. 102
 Aa: fondovalle Art. 103
 Ab: pendio Art. 104
 Ac: crinale e poggio Art. 105
 Aabc1: campo da golf Verella Art. 106
 A17: case rurali Art. 108
 A18: annessi agricoli Art. 109
 Ag: aggregati Art. 110
 Aa*: fondovalle, Ab*: pendio, Ac*: crinale e poggio Art. 112
 Aabc 6*: boschi Art. 113
 A15*: grandi ville e palazzi Art. 115
 A16*: ville e case poderali Art. 116
 A17*: case rurali Art. 117
 A18*: annessi agricoli Art. 118
 A19*: annessi particolari Art. 119
 A*: edifici speciali Art. 120
 Av*: ville fattorie Art. 121
 An*: nuclei Art. 122
 Ap*: complessi Art. 123
- M - Montalbano** Art. 125
 Ma: aree agricole collinari Art. 126
 Ma1: aree agricole collinari degradate Art. 127
 Mb: aree agricole collinari terrazzate Art. 128
 Mb1: aree agricole collinari terrazzate degradate Art. 129
 Mc: aree boscate di protezione Art. 130
 Mc1: aree boscate degradate da orientare alla salvaguardia Art. 131
 Mc2: aree boscate degradate da orientare alla rinnov. boschiva Art. 132
 Mc3: aree boscate dei "borri" Art. 133
 Md: aree boscate produttive Art. 134
 M1: parco del Barco medico Art. 135
- S - Zone per servizi d'uso pubblico** Art. 137
 Sd: servizi per la cultura, il culto e lo spettacolo Art. 138
 Sr: servizi sociali, culturali e ricreativi Art. 139
 Si: servizi per l'istruzione superiore Art. 140
 Sb: servizi per l'istruzione di base Art. 141
 Sh: servizi ospedalieri e sanitari Art. 142
 Sa: servizi di assistenza socio-sanitaria Art. 143
 Ss: servizi sportivi coperti Art. 144
 Sy: parcheggi coperti Art. 145
 Sc: servizi cimiteriali Art. 146
 St: servizi tecnici e amministrativi Art. 147
 S*: servizi d'uso pubblico in edifici di interesse storico Art. 148
- P - Zone di uso pubblico non edificate** Art. 150
 Pp: parcheggi Art. 151
 Pl: larghi Art. 152
 Pz: piazze Art. 153
 Ps: servizi sportivi scoperti Art. 154
- V - Zone d'uso pubblico piantumate** Art. 155
 Va: alberate Art. 156
 Vl: larghi alberati Art. 157
 Vz: piazze alberate Art. 157
 Vs: aiuole spartitraffico e aree di rispetto Art. 158
 Vv: urti Art. 159
 Vd: giardini di gioco Art. 160
 Vg: giardini Art. 161
 Vp: parchi Art. 162
 Vt: sosta attrezzata Art. 163
 Vu: orti urbani Art. 164
 V*: fascia ripariale Art. 165
 V*: spazi piantumati di interesse storico Art. 166
- V.P.A.** Art. 167
 V.P.A.: parco dell'Arno
- P.N. - Progetti norma** Art. 48
 1: Villa Martelli Art. 49
 2: Fastidico Lersini Art. 50
 3: Conserzo Art. 51
 4: Borgonovo Art. 52
 5: Via val di sole Art. 53
 7: Renajo Art. 54
 8: Via della Costituente Art. 55
 9: Via Empolese Art. 57
 10: Via Galliei Art. 58
 11: Via Marmugi Art. 59
 12: Parco agricolo Art. 60
 Spicchio-Sovigliana Art. 61
 14: Corte di Spicchio 1 Art. 62
 15: Cava di Spicchio Art. 63
- P.S. - Progetti sistema** Art. 64
 1: San Donato Art. 65
 2: Collezzoni Art. 66
 3: S. Pantaleo Art. 67
 4: Strada verde di Anchiano Art. 68
 5: Strada verde di Mignana Art. 69
- TAV.IV** Rinvio alle tavole
- 43** Riferimento schede variante Pdi F. zone A
- Limite delle prescrizioni
- Nuova edificazione e ampliamenti
- Ingombro massimo
- Allineamenti
- Numero dei piani
- Corti aperte
- Sentieri
- Percorsi pedonali a giacitura variabile
- Strade di interesse storico
- Strade parco
- Tipi stradali
- Muri/terrazzamenti
- Accessi




Comune di
VINCI
 FOGLIO C



COORDINATE DEI VERTICI DEL FOGLIO

SISTEMA	VERTICE			
	NO	NE	SO	SE
UTM Fuso 32	N			
	E			
GAUSS-BOAGA Fuso 32	N	4 848 000	4 848 000	4 848 800
	E	1 656 200	1 657 800	1 656 200
CATASTALE origini Torre del Mangia	X	+ 5008976	+ 5004467	+ 4889010
	Y	- 3155157	- 2995205	- 3158539

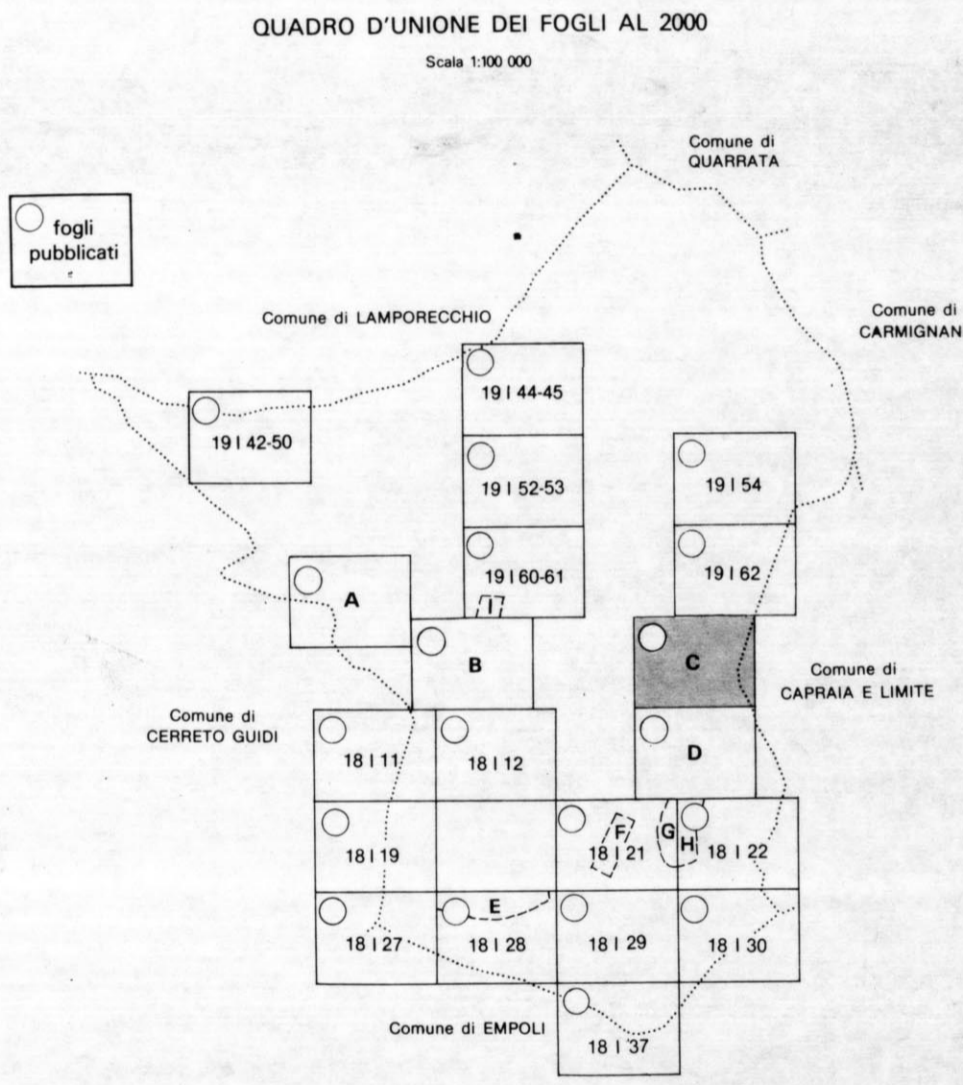

RILEVAMENTO E ALLESTIMENTO CARTOGRAFICO DEL 1988
 (il rilevamento è riferito alle date della ripresa aerea)

FOTODINDE
 Str. 7
 Fig. 253-256

ESECUZIONE:
 S.T.A. Firenze anno 1989

RIPIRESA AEREA DEL 31-10-1987
 CAMERA ZEISS 23 x 23 loc. 153.39
 QUOTA media relativa di volo 1100 m
 ESECUZIONE ALI TOSCANE - Firenze

1ª EDIZIONE 1989

SI FA PRESENTE AGLI UTILIZZATORI DI QUESTA CARTOGRAFIA CHE I FOGLI EVIDENZIATI
 SUL QUADRO DI UNIONE CON LA LETTERA LA CARTOGRAFIA IN SCALA 1:2000 È STATA
 REALIZZATA DALLA CARTOGRAFIA NUMERICA ALLA SCALA 1:5000