


Comune di
VINCI
FOGLIO D

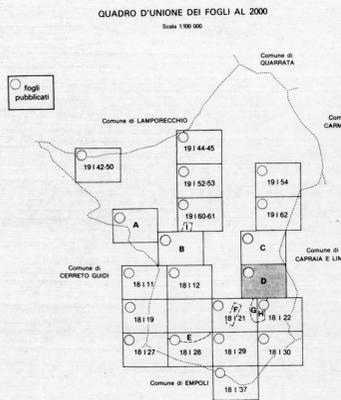

COORDINATE DEI VERTICI DEL FOGLIO

SISTEMA	VERTICE			
	NO	NE	SO	SE
UTM				
GAUSS-BOAGA				
GAUSS-BOAGA	4 848 800	4 848 800	4 845 600	4 845 600
GAUSS-BOAGA	1 654 200	1 657 800	1 654 200	1 657 800
CATASTALE	4 848 800	4 848 800	4 845 600	4 845 600
CATASTALE	1 654 200	1 657 800	1 654 200	1 657 800



RILEVAMENTO E ALLESTIMENTO CARTOGRAFICO DEL 1988


FOTOINDICE
SIT. 7
Fig. 253-256

ESECUZIONE:
S.T.A. Firenze anno 1989

RIPRESA AEREA DEL 31-10-1987
CAMERA ZEISS 23x23 foc. 153,39
QUOTA media relativa di volo 1100 m
ESECUZIONE: ALI TOSCANI - Firenze

1° EDIZIONE 1989 AGGIORNAMENTO

SI FA PRESENTE AGLI UTILIZZATORI DI QUESTA CARTOGRAFIA CHE I FOGLI EVIDENZIATI SUL QUADRO DI UNIONE CON LA LETTERA L. LA CARTOGRAFIA IN SCALA 1:2000 È STATA REALIZZATA DALLA CARTOGRAFIA NUMERICA ALLA SCALA 1:5000

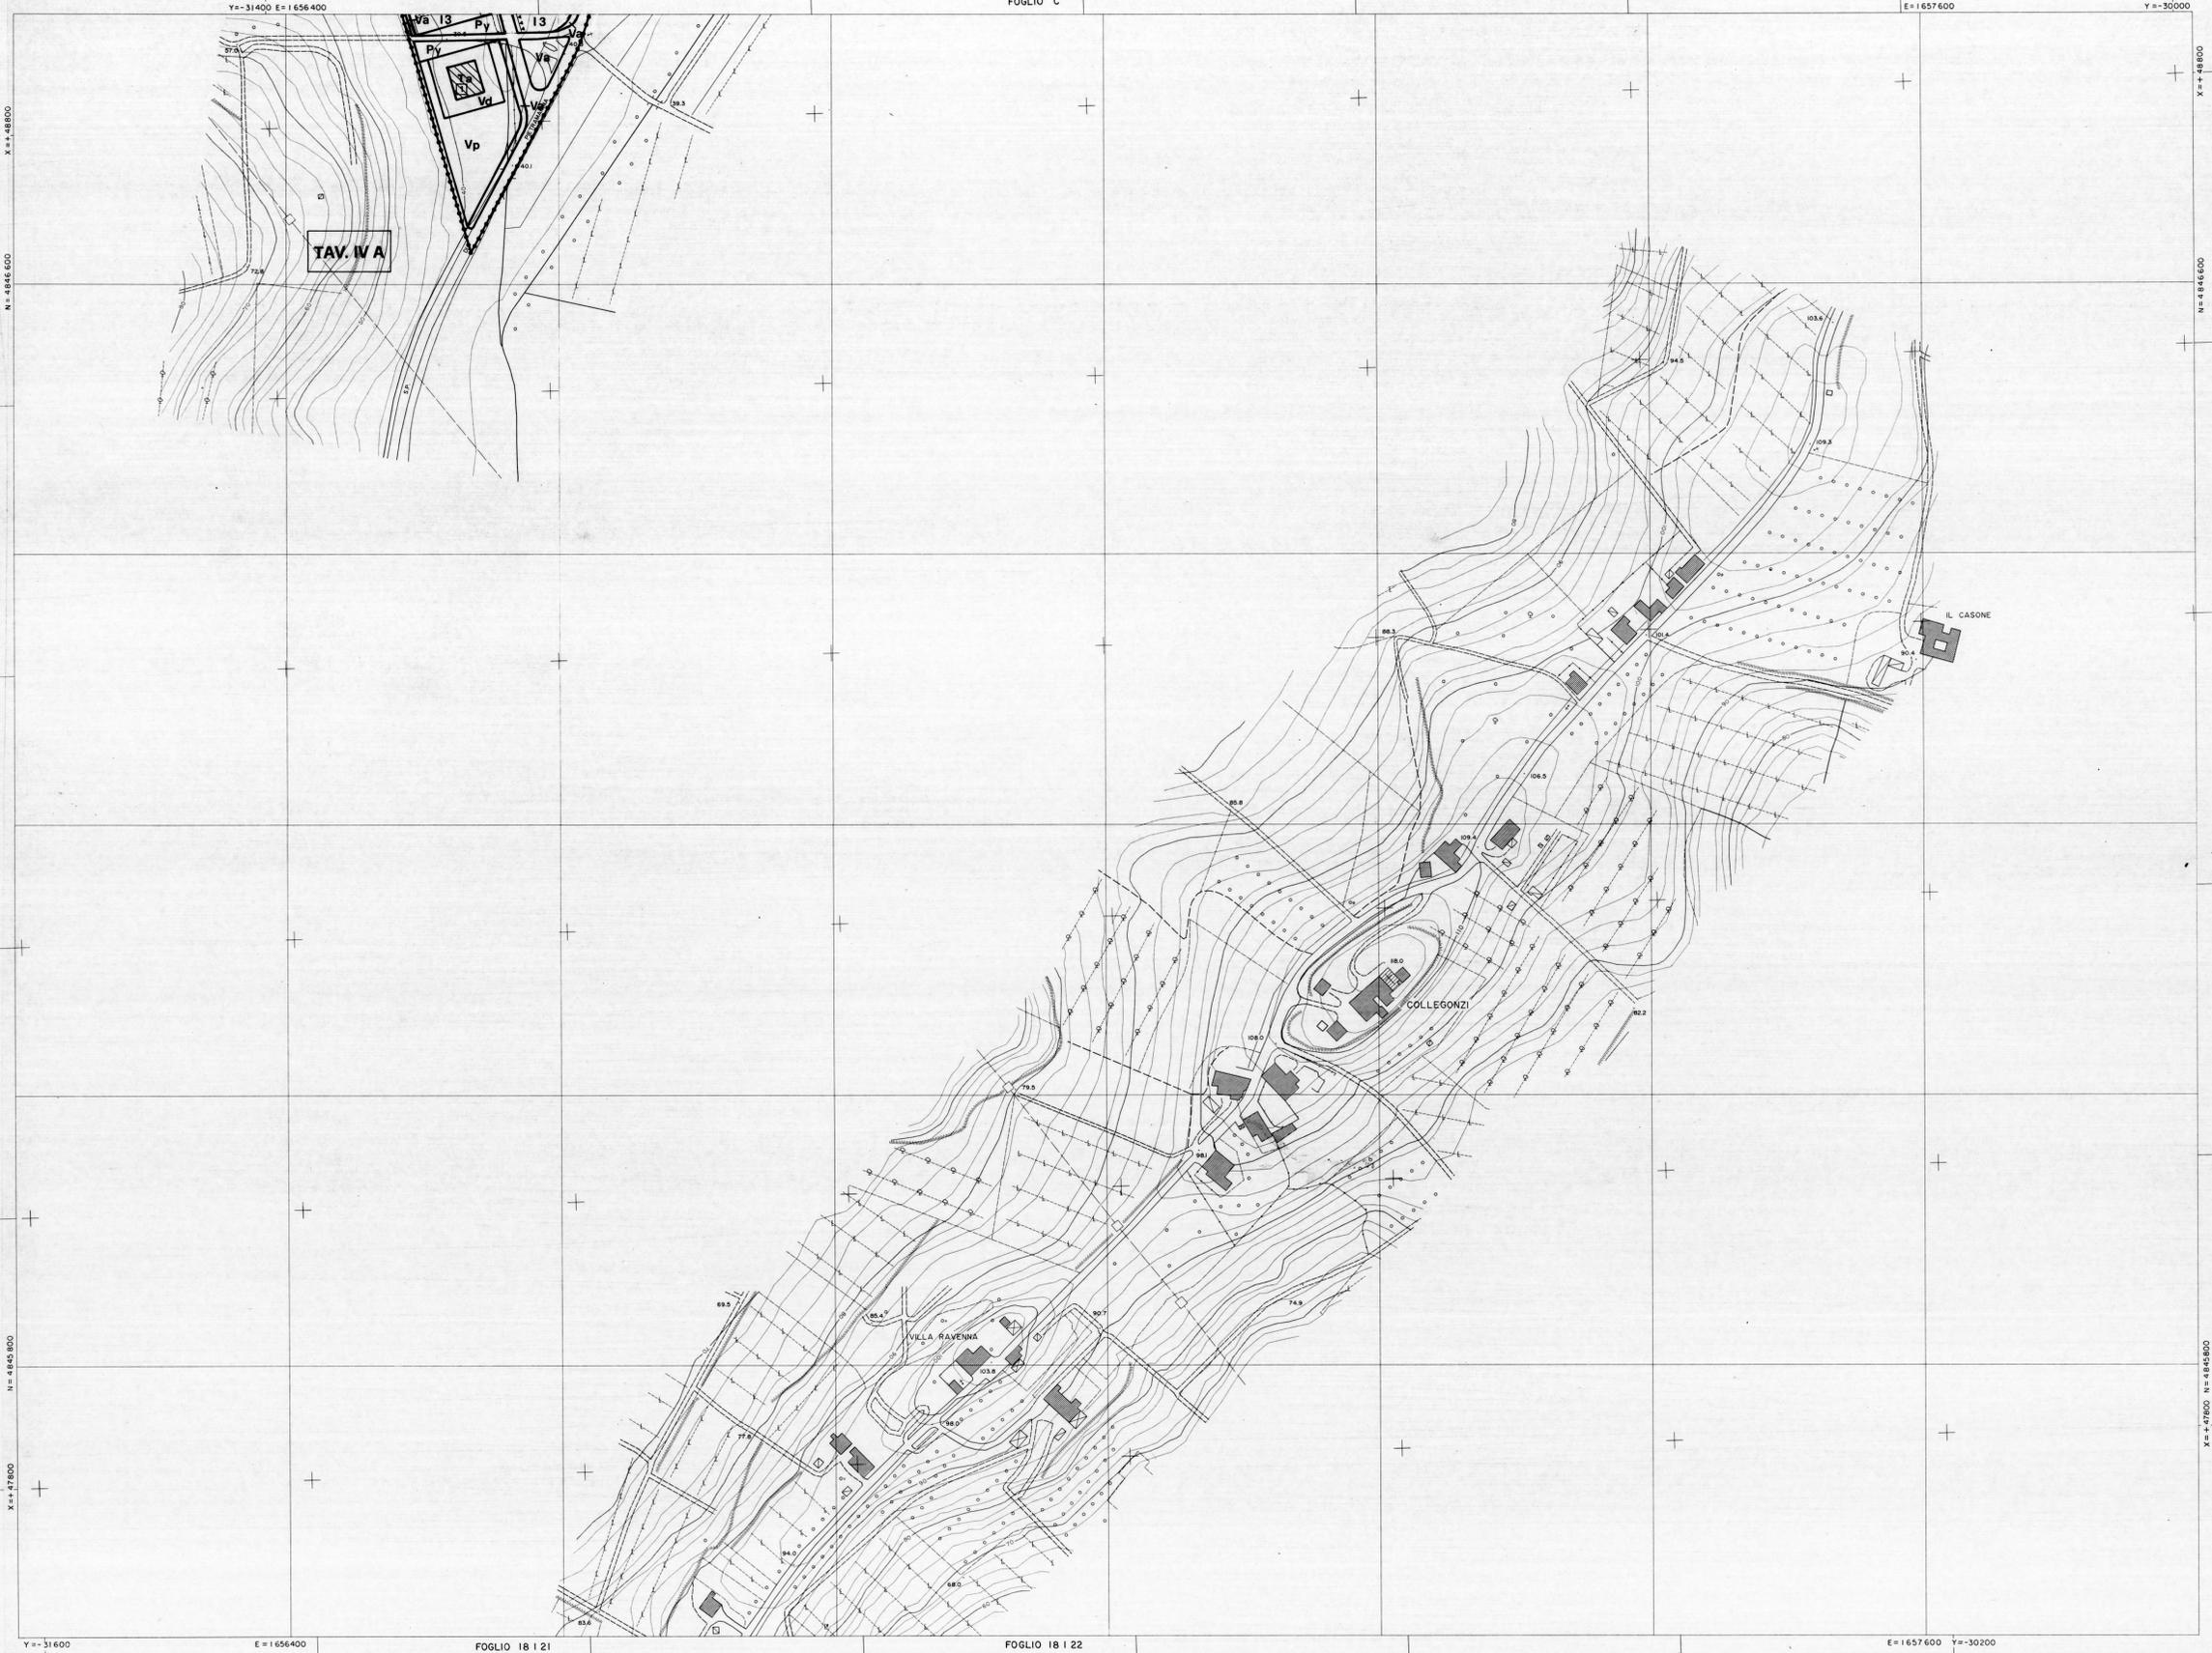

- COMUNE DI VINCI
PIANO REGOLATORE GENERALE
- Pasquale Barone Goffredo Serrini Claudio Zagaglia.
Massimo Atlas Michela Brachi Roberta Cozzi Stefania Fantani Francesca Materazzi
- Responsabili del progetto
Pasquale Barone Goffredo Serrini Claudio Zagaglia
- Il Sindaco Il Segretario Comunale
Giancarlo Faenzi Francesca Di Dio
- TAV. IV B USI E MODALITA' DI INTERVENTO LA CITTA' scala 1:2000
- R - Zone residenziali**
R1 ville Art. 70
R2 palazzine Art. 71
R3 case a blocco Art. 72
R4 schiere Art. 73
R11* ville, R2* palazzine, R3* case a blocco Art. 74
R4* case a schiera Art. 77
R5* case ammodanate Art. 78
R6* edifici appartenenti al nucleo storico di Vinci Art. 79
R7* borgo lineare Art. 80
R8* edilizia storica minore Art. 81
R9* residenza turistica Art. 82
R17* residenza in tipi rurali Art. 83
R* residenze in edifici speciali Art. 84
 - I - Zone per attività industriali e artigianali**
I1 laboratori aggregati Art. 87
I2 case laboratorio Art. 88
I3 capannoni Art. 89
I4 capannoni con blocco Art. 90
I5 attività miste Art. 91
I6 riserva Art. 92
 - T - Zone per attività economiche di servizio**
Ta attrezzature ricettive e pubblico esercizio Art. 95
Tc attrezzature commerciali e distribuzione carburanti Art. 96
Td stazioni di servizio e distribuzione carburanti Art. 97
Tu complessi direzionali Art. 98
T* attività economiche di servizio in edifici di interesse storico Art. 99
 - A - Zone agricole**
Aa fondovalle Art. 102
Ab pendio Art. 103
Ac crinale e poggio Art. 104
Aa0c1 campo da golf Verella Art. 105
A17 case rurali Art. 106
A18 annessi agricoli Art. 107
A9 aggregati Art. 108
Aa* fondovalle, Ab* pendio Art. 109
Ac* crinale e poggio Art. 110
Aa0c1* boschi Art. 111
A15* grandi ville e palazzi Art. 112
A16* ville e case poderali Art. 113
A17* case rurali Art. 114
A18* annessi agricoli Art. 115
A19* annessi particolari Art. 116
A* edifici speciali Art. 117
Av* ville fattorie Art. 118
An* nuclei Art. 119
Ap* complessi Art. 120
 - M - Montalbano**
Ma aree agricole collinari Art. 125
Ma1 aree agricole collinari degradate Art. 126
Mb aree agricole collinari terrazzate Art. 127
Mb1 aree agricole collinari terrazzate degradate Art. 128
Mc aree boscate di protezione Art. 129
Mc1 aree boscate degradate da orientare alla salvaguardia Art. 130
Mc2 aree boscate degradate da orientare alla rinnov. boschiva Art. 131
Mc3 aree boscate dei "borri" Art. 132
Md aree boscate produttive Art. 133
M1 parco del Barco medico Art. 134
 - S - Zone per servizi d'uso pubblico**
Sd servizi per la cultura, il culto e lo spettacolo Art. 135
Sr servizi sociali, culturali e ricreativi Art. 136
Si servizi per l'istruzione superiore Art. 137
Sb servizi per l'istruzione di base Art. 138
Sh servizi ospedalieri e sanitari Art. 139
Sa servizi di assistenza socio-sanitaria Art. 140
Ss servizi sportivi coperti Art. 141
Sy parcheggi coperti Art. 142
Sc servizi cimiteriali Art. 143
St servizi tecnici e amministrativi Art. 144
S* servizi d'uso pubblico in edifici di interesse storico Art. 145
 - P - Zone di uso pubblico non edificate**
Py parcheggi Art. 150
Pl larghi Art. 151
Pz piazze Art. 152
Ps servizi sportivi scoperti Art. 153
 - V - Zone d'uso pubblico piantumate**
Va alberate Art. 154
Vl larghi alberati Art. 155
Vz piazze alberate Art. 156
Vs aiuole spartitraffico e aree di rispetto Art. 157
Vv prati Art. 158
Vd giardini di gioco Art. 159
Vg giardini Art. 160
Vp parchi Art. 161
Vf sosta attrezzata Art. 162
Vo orti urbani Art. 163
V* fascia ripianata Art. 164
V* spazi piantumati di interesse storico Art. 165
 - V.P.A.**
V.P.A. parco dell'Arno Art. 167
 - P.N. - Progetti norma**
1 Villa Martelli Art. 48
2 Piastrico Lensa Art. 49
3 Consorzio Art. 50
4 Borgonovo Art. 51
5 Via Val di Sole Art. 52
6 Toliano Art. 53
7 Fenuolo Art. 54
8 Via della Costituente Art. 55
9 Via Empoiese Art. 56
10 Via Galilei Art. 57
11 Via Marneghi Art. 58
12 Parco agricolo Spicchio-Sovigliana Art. 59
13 Corte di Spicchio 1 Art. 60
14 Corte di Spicchio 2 Art. 61
15 Cava di Spicchio Art. 62
 - P.S. - Progetti sistema**
1 San Donato Art. 63
2 Collebonzi Art. 64
3 S. Fantaleo Art. 65
4 Strada verde di Anchiano Art. 66
5 Strada verde di Mignana Art. 67
 - TAV. IV**
Rinvio alle tavole
 - 43**
Riferimento schede variante Pci F. zone A
 - Limite delle prescrizioni
 - Nuova edificazione e ampliamenti
 - Ingombro massimo
 - Allineamenti
 - Numero dei piani
 - Corti aperte
 - Sentieri
 - Percorsi pedonali a giacitura variabile
 - Strade di interesse storico
 - Strade parco
 - Tipi stradali
 - Muri/terrazzamenti
 - Accessi