



CITTA' DI VINCI
CITTÀ METROPOLITANA DI FIRENZE

Allegato A)

***PIANO COMUNALE PER LO SVOLGIMENTO
DELLE ATTIVITA' COMMERCIALI SU AREE
PUBBLICHE***

(L.R.T. 23 novembre 2018 n. 62)

Approvato con Deliberazione del Consiglio Comunale n. 49 del 28/07/2022

***Allegato al Regolamento per la disciplina dello svolgimento delle attività
commerciali sulle aree pubbliche, approvato con deliberazione del C.C. n. 40 del
26/05/2021***

Il presente piano sostituisce quello approvato con Deliberazione C.C. n. 28 del 09/04/2019



CITTA' DI VINCI
CITTÀ METROPOLITANA DI FIRENZE

Indice

Titolo I – Norme Generali

Titolo II – Descrizione mercati, ubicazione e rappresentazione aree mercato

Titolo III– Individuazione area vietata allo svolgimento del commercio itinerante



CITTA' DI VINCI

CITTÀ METROPOLITANA DI FIRENZE

TITOLO I - Norme generali

Oggetto

Il presente piano, secondo quanto disposto dall'art. 43 della L.R.T. 23.11.2018 n. 62, individua le aree, l'ubicazione, il numero dei posteggi suddivisi per settore ed ogni altro elemento caratterizzante per lo svolgimento dei mercati, delle fiere e dei posteggi fuori mercato.

Finalità del piano

Il presente piano persegue le seguenti finalità:

- la riqualificazione e lo sviluppo delle attività su aree pubbliche, in particolare dei mercati, al fine di migliorare le condizioni di lavoro degli operatori e le possibilità di acquisto dei consumatori;
- la trasparenza del mercato, la concorrenza, la libertà di impresa e la circolazione delle merci;
- la tutela del consumatore, con particolare riferimento alla possibilità di approvvigionamento, al servizio di prossimità, all'assortimento ed alla sicurezza dei prodotti;
- l'efficienza la modernizzazione e lo sviluppo della rete distributiva nonché l'evoluzione dell'offerta, anche al fine del contenimento dei prezzi;
- il pluralismo e l'equilibrio tra le diverse tipologie di attività commerciali e le diverse forme di vendita, con particolare riguardo al riconoscimento ed alla valorizzazione delle piccole e medie imprese;
- la valorizzazione e la salvaguardia del servizio commerciale, promozione del territorio e delle risorse comunali;
- la valorizzazione e rivitalizzazione dei centri storici e delle frazioni, e la realizzazione e sviluppo dei centri commerciali naturali.

Abrogazione precedenti disposizioni

Con l'entrata in vigore del presente piano sono abrogate tutte le precedenti disposizioni Comunali in materia

TITOLO II° - Descrizione dei mercati, ubicazione e rappresentazione aree mercato

le caratteristiche dei mercati sono riportate nelle **planimetrie e schemi allegati dove sono indicati:**

- l'ubicazione del mercato, la delimitazione dell'area di pertinenza, i posteggi assegnati ai vari settori,
- il numero, la dislocazione ed il dimensionamento singolo e complessivo dei posteggi annuali, del posteggio riservato ai portatori di handicap e dell'area riservata ai produttori agricoli;
- la numerazione progressiva con al quale sono identificati i singoli posteggi.



CITTA' DI VINCI
CITTÀ METROPOLITANA DI FIRENZE

MERCATO DI SPICCHIO-SOVIGLIANA

Svolgimento del mercato	Annuale
Cadenza	Settimanale
Giornata di svolgimento	Lunedì pomeriggio
Ubicazione	Piazza dei Mille
Superficie complessiva del mercato	Mq. 1500
Superficie complessiva dei posteggi	Mq. 700
Totale posteggi	n. 20
Posteggi settore alimentare	n. 02
Posteggi settore non alimentare	n. 16
Posteggi riservati produttori agricoli	n. 01
Posteggi riservati portatori handicap	n. 01

MERCATO DI VINCI CAPOLUOGO

Svolgimento del mercato	Annuale
Cadenza	Settimanale
Giornata di svolgimento	Mercoledì mattina
Ubicazione	Piazza della Libertà
Superficie complessiva del mercato	Mq. 1053
Superficie complessiva dei posteggi	Mq. 460
Totale posteggi	n. 16
Posteggi settore alimentare	n. 05
Posteggi settore non alimentare	n. 09
Posteggi riservati produttori agricoli	n. 01
Posteggi riservati portatori handicap	n. 01

MERCATO DI VITOLINI

Svolgimento del mercato	Annuale
Cadenza	Settimanale
Giornata di svolgimento	Sabato mattina
Ubicazione	Piazza del Popolo
Superficie complessiva del mercato	Mq. 250
Superficie complessiva dei posteggi	Mq. 105
Totale posteggi	n. 03
Posteggi settore alimentare	n. 01
Posteggi riservati produttori agricoli	n. 01
Posteggi riservati portatori handicap	n. 01

FIERA DI LUGLIO

Denominazione	Fiera di Luglio del commercio, artigianato e agricoltura
Svolgimento della fiera	Annuale
Periodo di svolgimento	Ultimo martedì di luglio
Ubicazione	Piazza della Libertà
Superficie complessiva dell'area	Mq. 495
Superficie complessiva dei posteggi	Mq. 280
Totale posteggi	n. 08
Posteggi settore alimentare	n. 07
Posteggi settore non alimentare	n. 01



CITTA' DI VINCI
CITTÀ METROPOLITANA DI FIRENZE

POSTEGGI FUORI MERCATO

Posteggio 1 – Viale Togliatti

Svolgimento dell'attività	Annuale
Cadenza	Settimanale (venerdì mattina)
Ubicazione	Viale Togliatti
Superficie complessiva dei posteggi	Mq. 35
Settore	Alimentare
Specializzazione merceologica	Alimentare

Posteggio 2 – Viale Togliatti

Svolgimento dell'attività	Annuale
Cadenza	Settimanale (martedì e giovedì mattina)
Ubicazione	Viale Togliatti
Superficie complessiva dei posteggi	Mq. 35
Settore	Alimentare
Specializzazione merceologica	Prodotti ittici

Posteggio 3 – Viale Togliatti

Svolgimento dell'attività	Annuale
Cadenza	Settimanale (mercoledì e sabato mattina)
Ubicazione	Viale Togliatti
Superficie complessiva dei posteggi	Mq. 35
Settore	Alimentare
Specializzazione merceologica	Prodotti ittici

Posteggio 4 – Via Sanzio

Svolgimento dell'attività	Annuale
Cadenza	Settimanale
Giorno di svolgimento	Sabato, domenica, festivi e dal 28/10 al 04/11 mattina e pomeriggio
Ubicazione	Via Sanzio
Superficie complessiva dei posteggi	Mq. 35
Settore	Non Alimentare
Specializzazione merceologica	Fiori

Posteggio 5 – Via Rossi

Svolgimento dell'attività	Stagionale
Cadenza	Dal 1° marzo al 31 ottobre
Giorno di svolgimento	Sabato domenica e festivi mattina e pomeriggio, esclusi eventi, in occasione dei quali dovranno essere presi accordi con gli organizzatori
Ubicazione	Via Rossi
Superficie complessiva dei posteggi	Mq. 35
Settore	Alimentare
Specializzazione merceologica	Alimentare

Posteggio 6 – Parcheggio di Anchiano

Svolgimento dell'attività	Stagionale
Cadenza	Dal 1° marzo al 31 ottobre
Giorno di svolgimento	Tutti i giorni
Ubicazione	Parcheggio piazzale di Anchiano



CITTA' DI VINCI
CITTÀ METROPOLITANA DI FIRENZE

Superficie complessiva dei posteggi	Mq. 35
Settore	Alimentare
Specializzazione merceologica	alimentare

Posteggio 7 – Cimitero di Vitolini

Svolgimento dell'attività	Annuale
Cadenza	bisettimanale
Giorno di svolgimento	Dal 28/10 al 04/11
Ubicazione	Parcheeggio cimitero di Vitolini
Superficie complessiva dei posteggi	Mq. 35
Settore	Non alimentare
Specializzazione merceologica	fiori

Posteggio 8 – Viale Togliatti

Svolgimento dell'attività	Annuale
Cadenza	Giornaliera per il periodo indicato
Giorno di svolgimento	Durante la fiera di Empoli di giugno e settembre
Ubicazione	Viale Togliatti zona Ponte Arno Alcide De Gasperi (negli spazi indicati dall'Amministrazione Comunale nel rispetto degli spazi di sosta disponibili)
Superficie complessiva dei posteggi	Mq. 35
Settore	Alimentare
Specializzazione merceologica	Dolciumi

Posteggio 9 – Via di Mercatale

Svolgimento dell'attività	Annuale
Cadenza	Giornaliera
Giorno di svolgimento	Tutti i giorni escluso domeniche e festivi
Ubicazione	Via Mercatale antistante lo stabilimento Sammontana
Superficie complessiva dei posteggi	Mq. 35
Settore	Alimentare
Specializzazione merceologica	Alimentare


Posteggio 10 – Cimitero di Vinci

Svolgimento dell'attività	Annuale
Cadenza	bisettimanale
Giorno di svolgimento	Dal 28/10 al 04/11
Ubicazione	Parcheeggio cimitero di Vinci
Superficie complessiva dei posteggi	Mq. 35
Settore	Non alimentare
Specializzazione merceologica	fiori

Titolo III – Individuazione area vietata allo svolgimento del commercio itinerante

E' vietato il commercio itinerante nell'area del centro storico del Capoluogo evidenziata nell'allegata planimetria e individuata con i colori corrispondenti alle lettere A e F.


Mercato di SOVIGLIANA _ Parco dei Mille

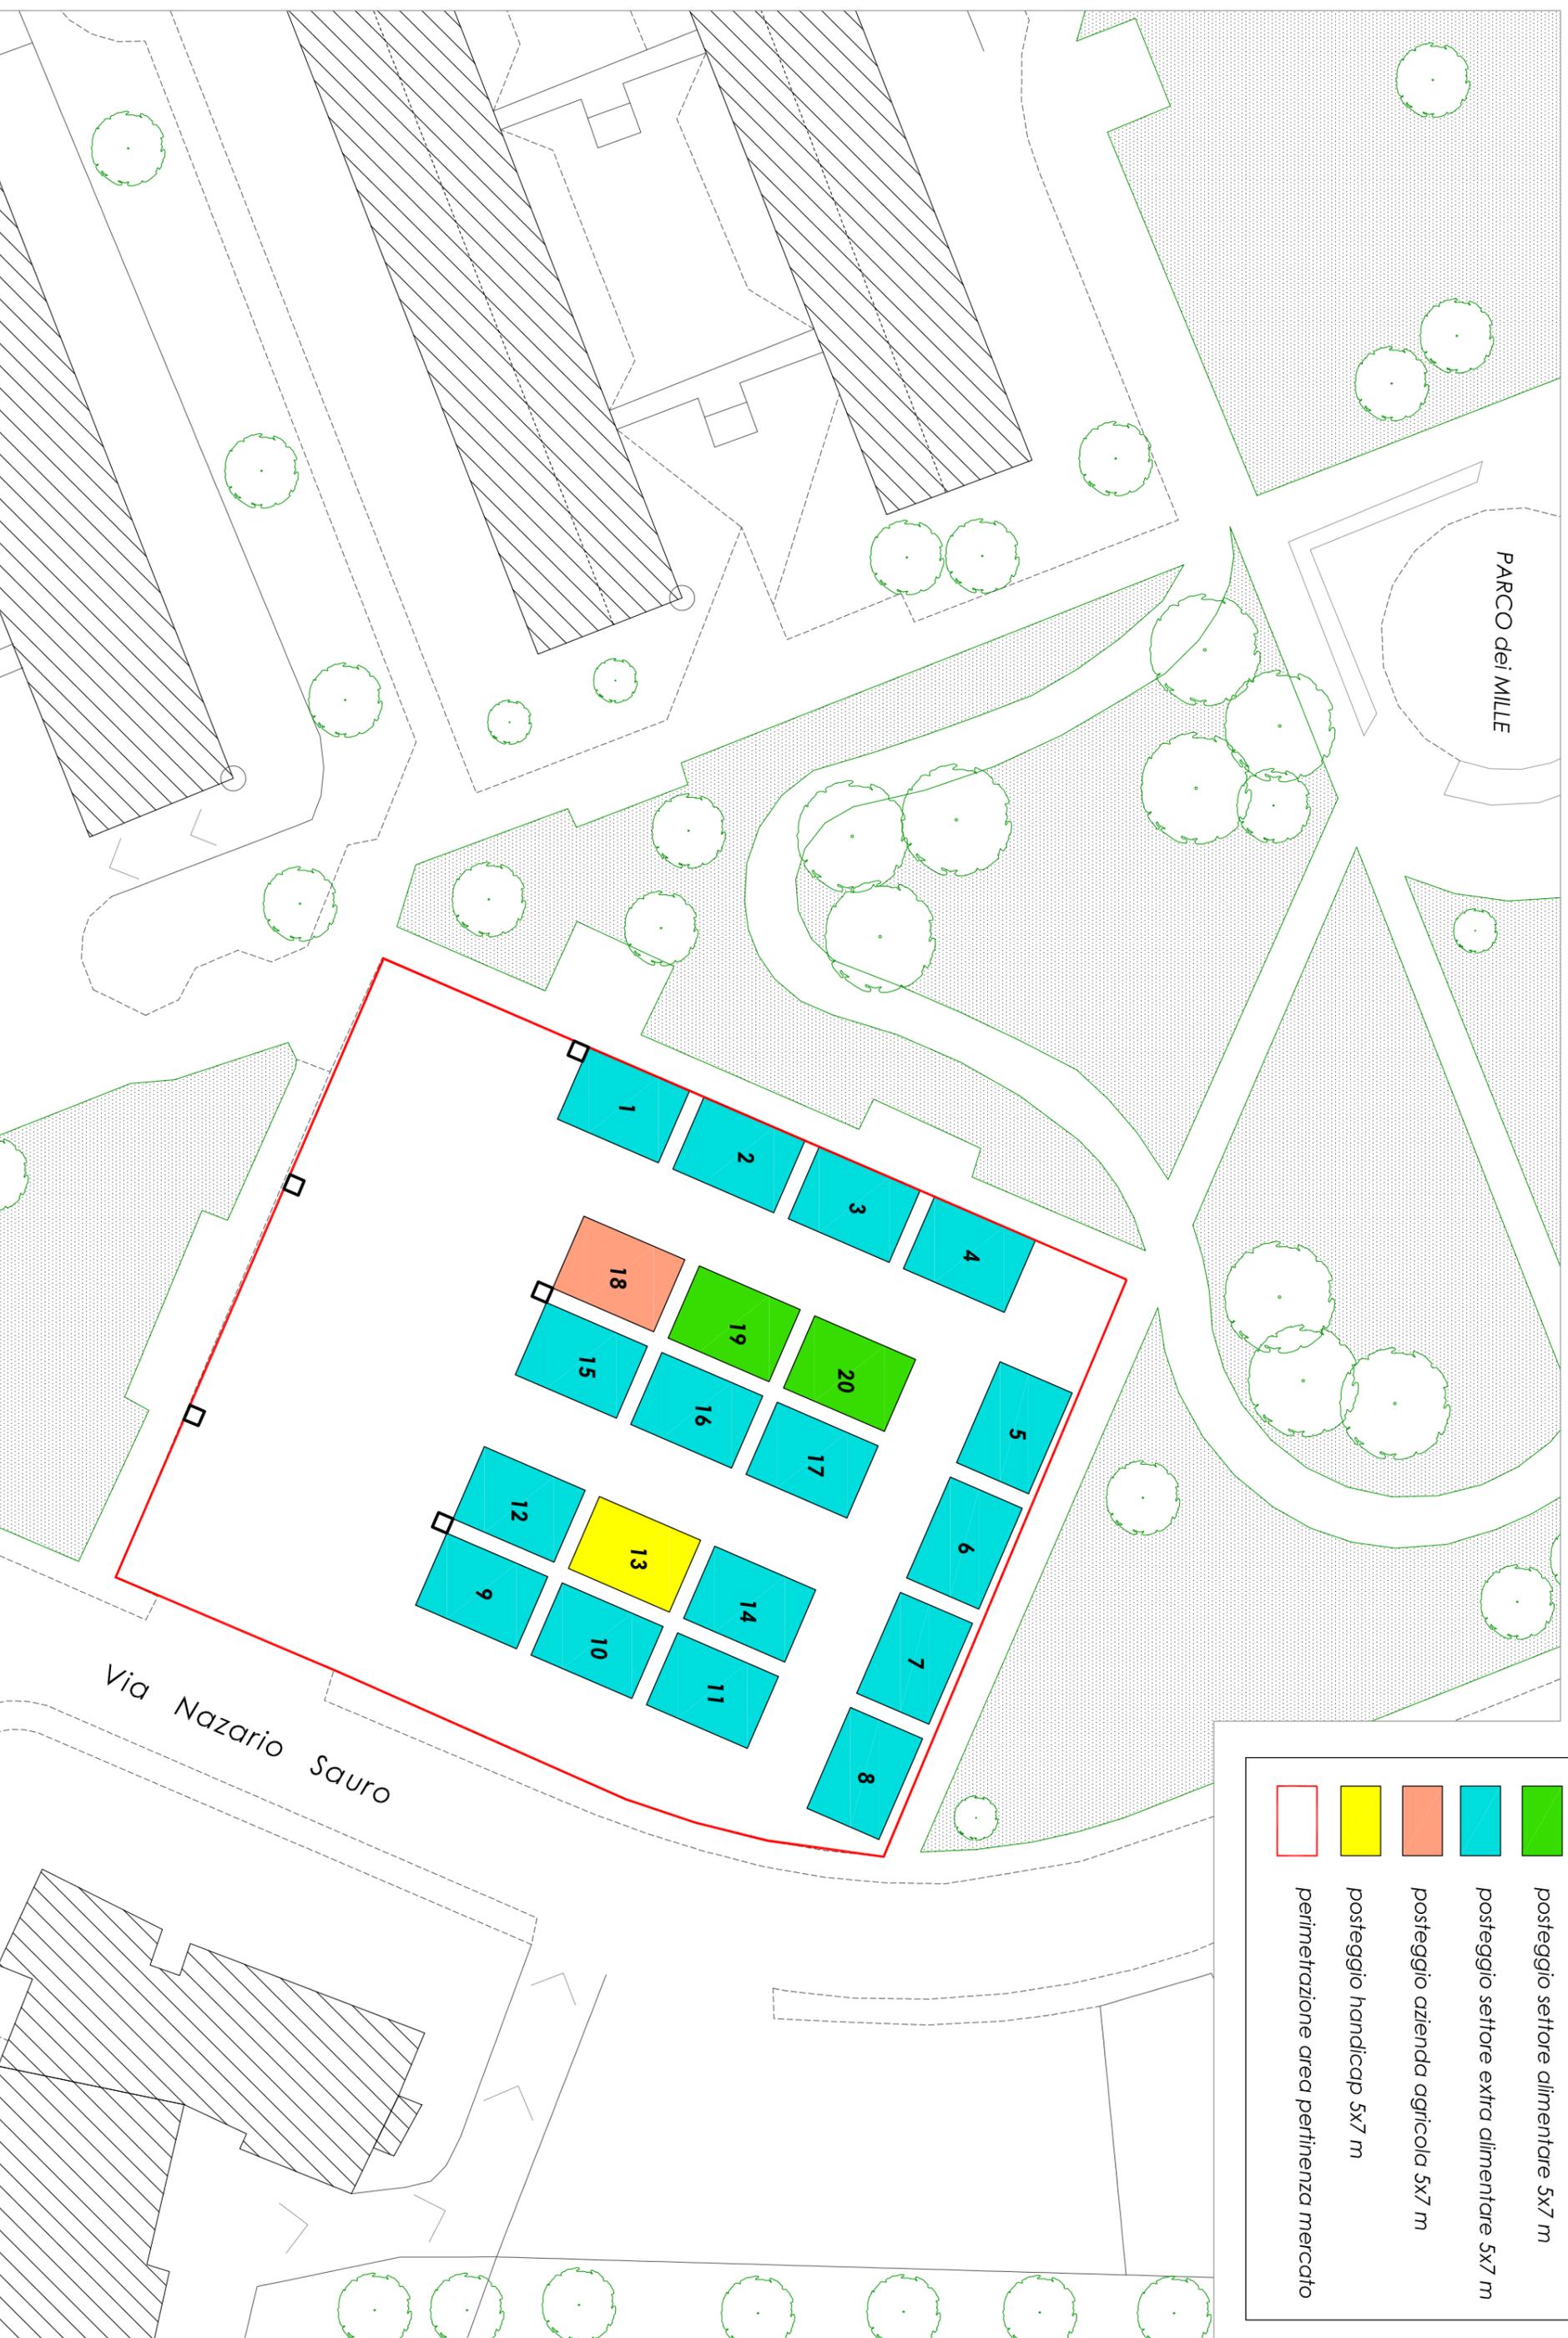

LEGENDA - MERCATO

- posteggio settore alimentare 5x7 m
- posteggio settore extra alimentare 5x7 m
- posteggio azienda agricola 5x7 m
- posteggio handicap 5x7 m
- perimetrazione area pertinenza mercato

Mercato di VINCI capoluogo _ Piazza della Libertà

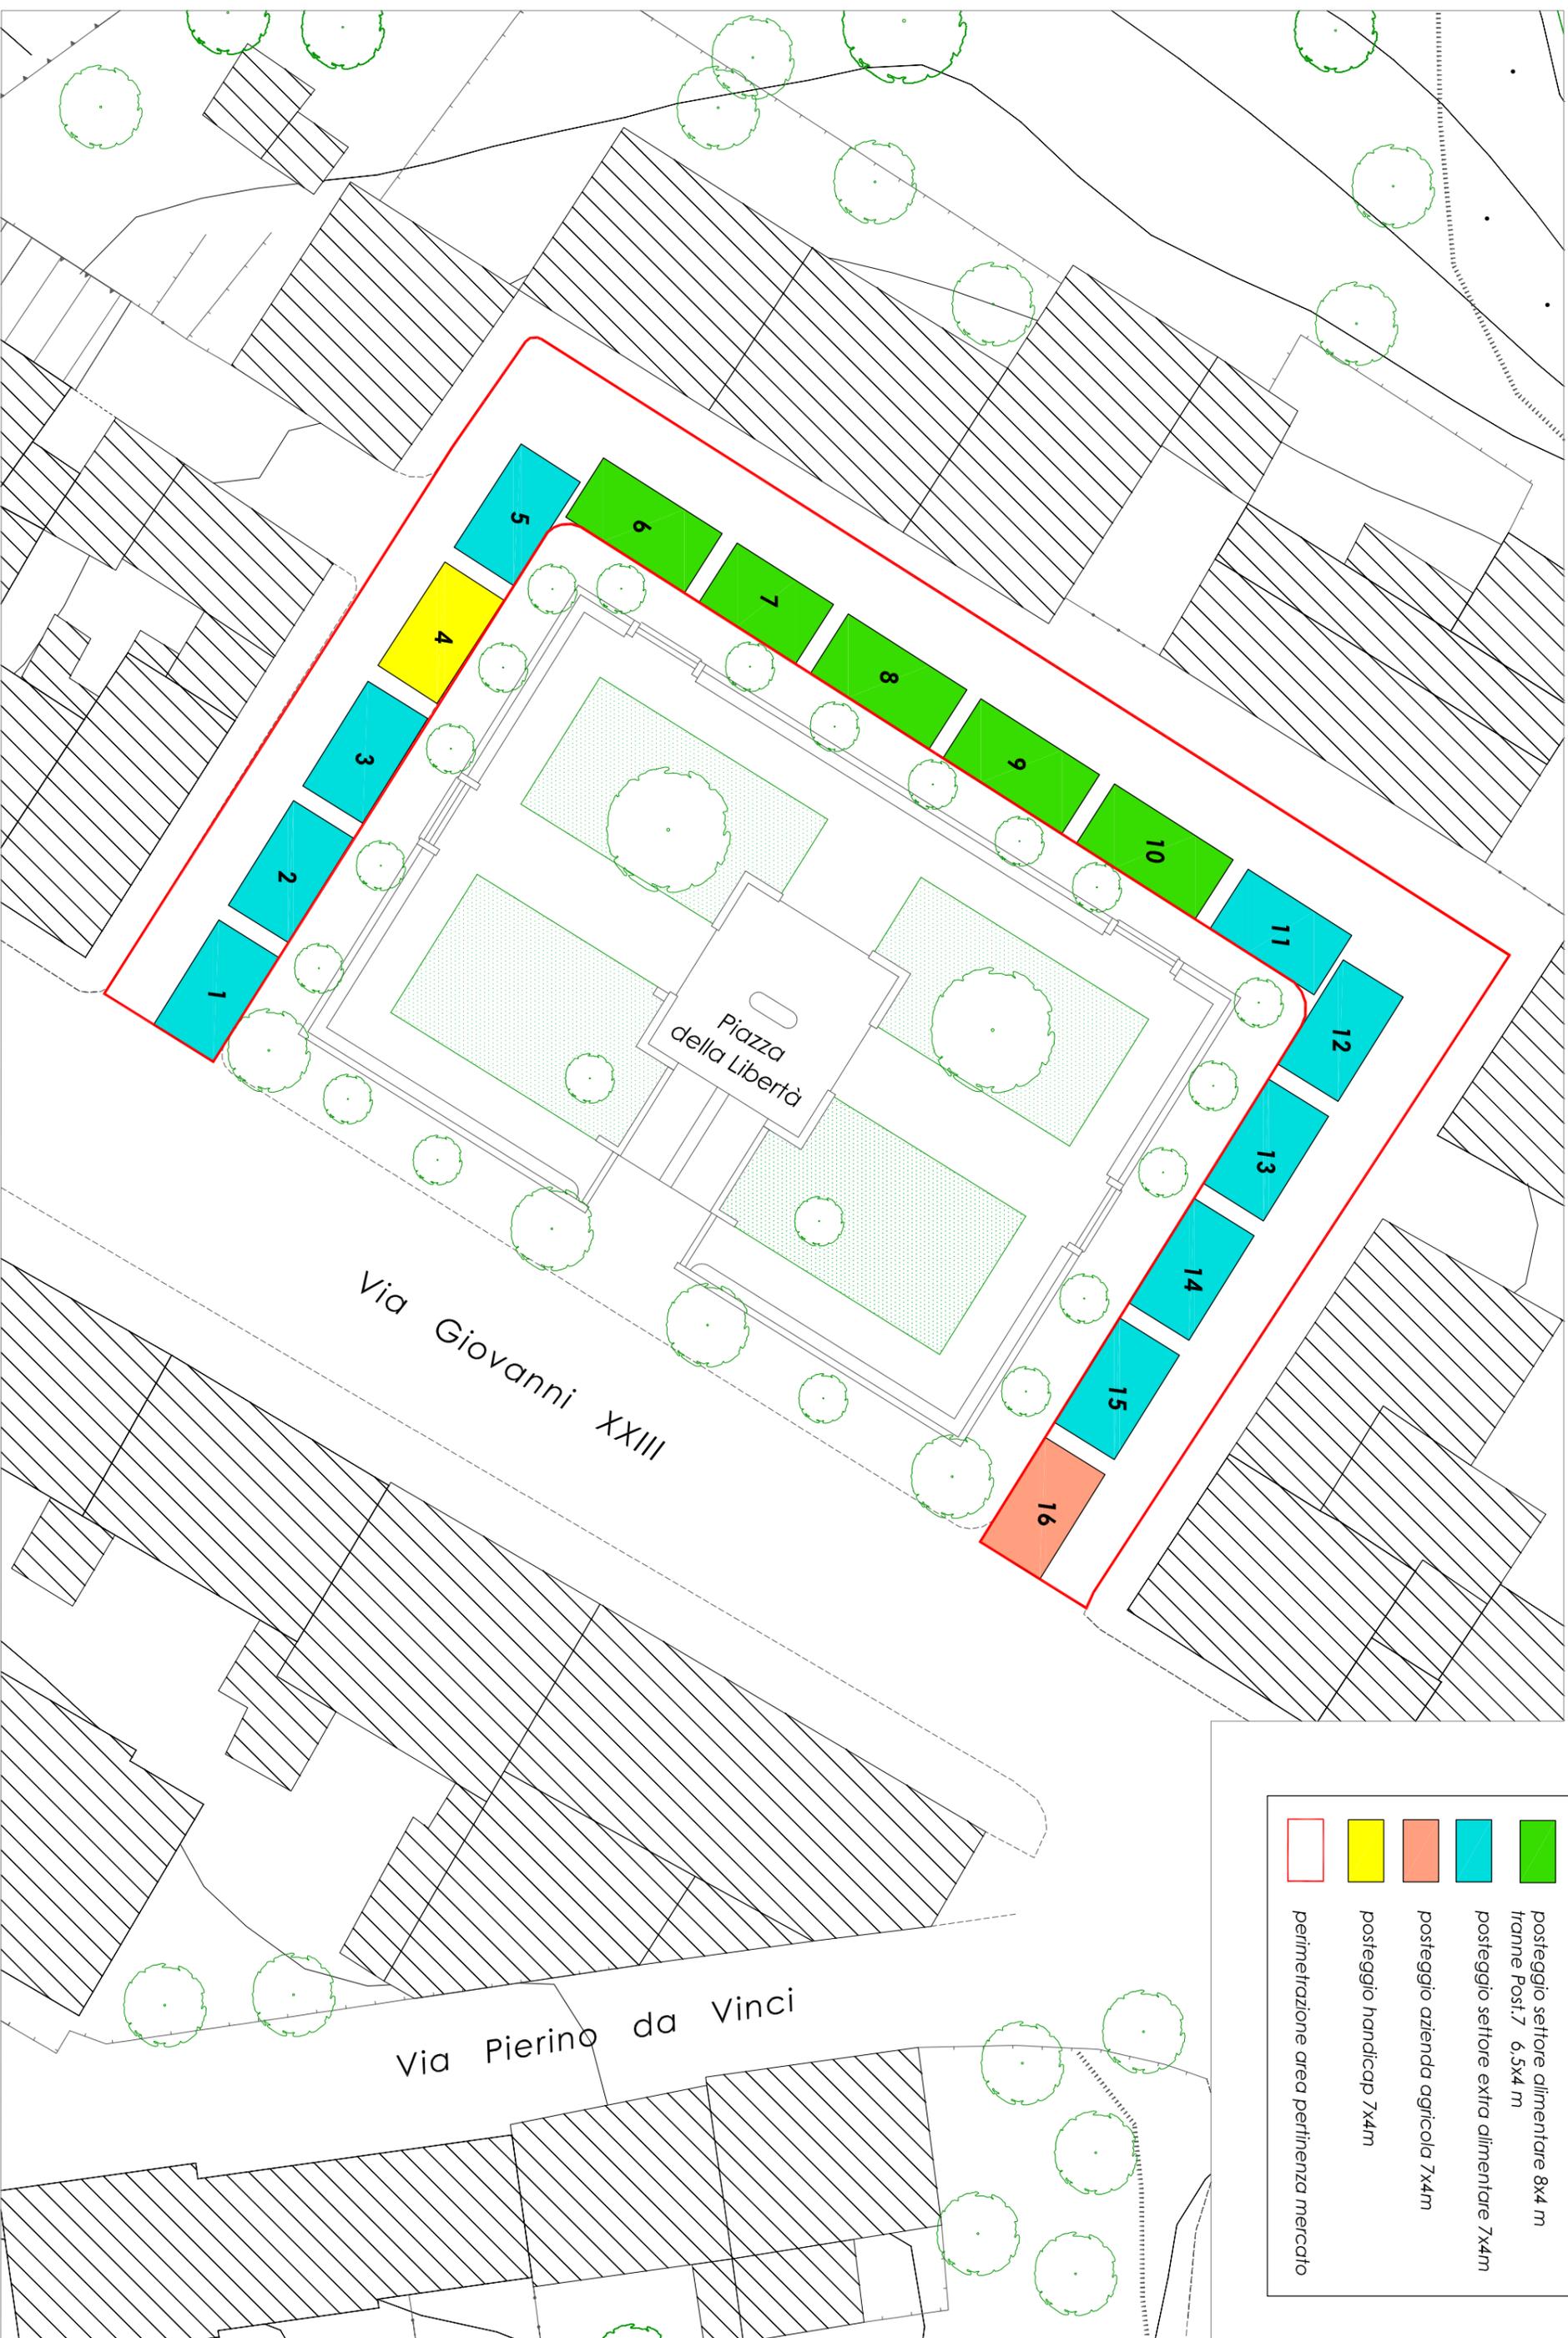

LEGENDA - MERCATO

-  posteggio settore alimentare 8x4 m
tranne Post.7 6,5x4 m
-  posteggio settore extra alimentare 7x4m
-  posteggio azienda agricola 7x4m
-  posteggio handicap 7x4m
-  perimetrazione area pertinenza mercato

Mercato di VITOLINI - Piazza del Popolo




FIERA DI LUGLIO _ Vinci, Piazza della Libertà



LEGENDA - FIERA

-  posteggio settore alimentare 5x7 m
-  posteggio settore extra alimentare 5x7 m
-  perimetrazione area di pertinenza

FUORI MERCATO _ Sovigliana, Viale Togliatti, parcheggio lato Scotti (post. 1/2/3)

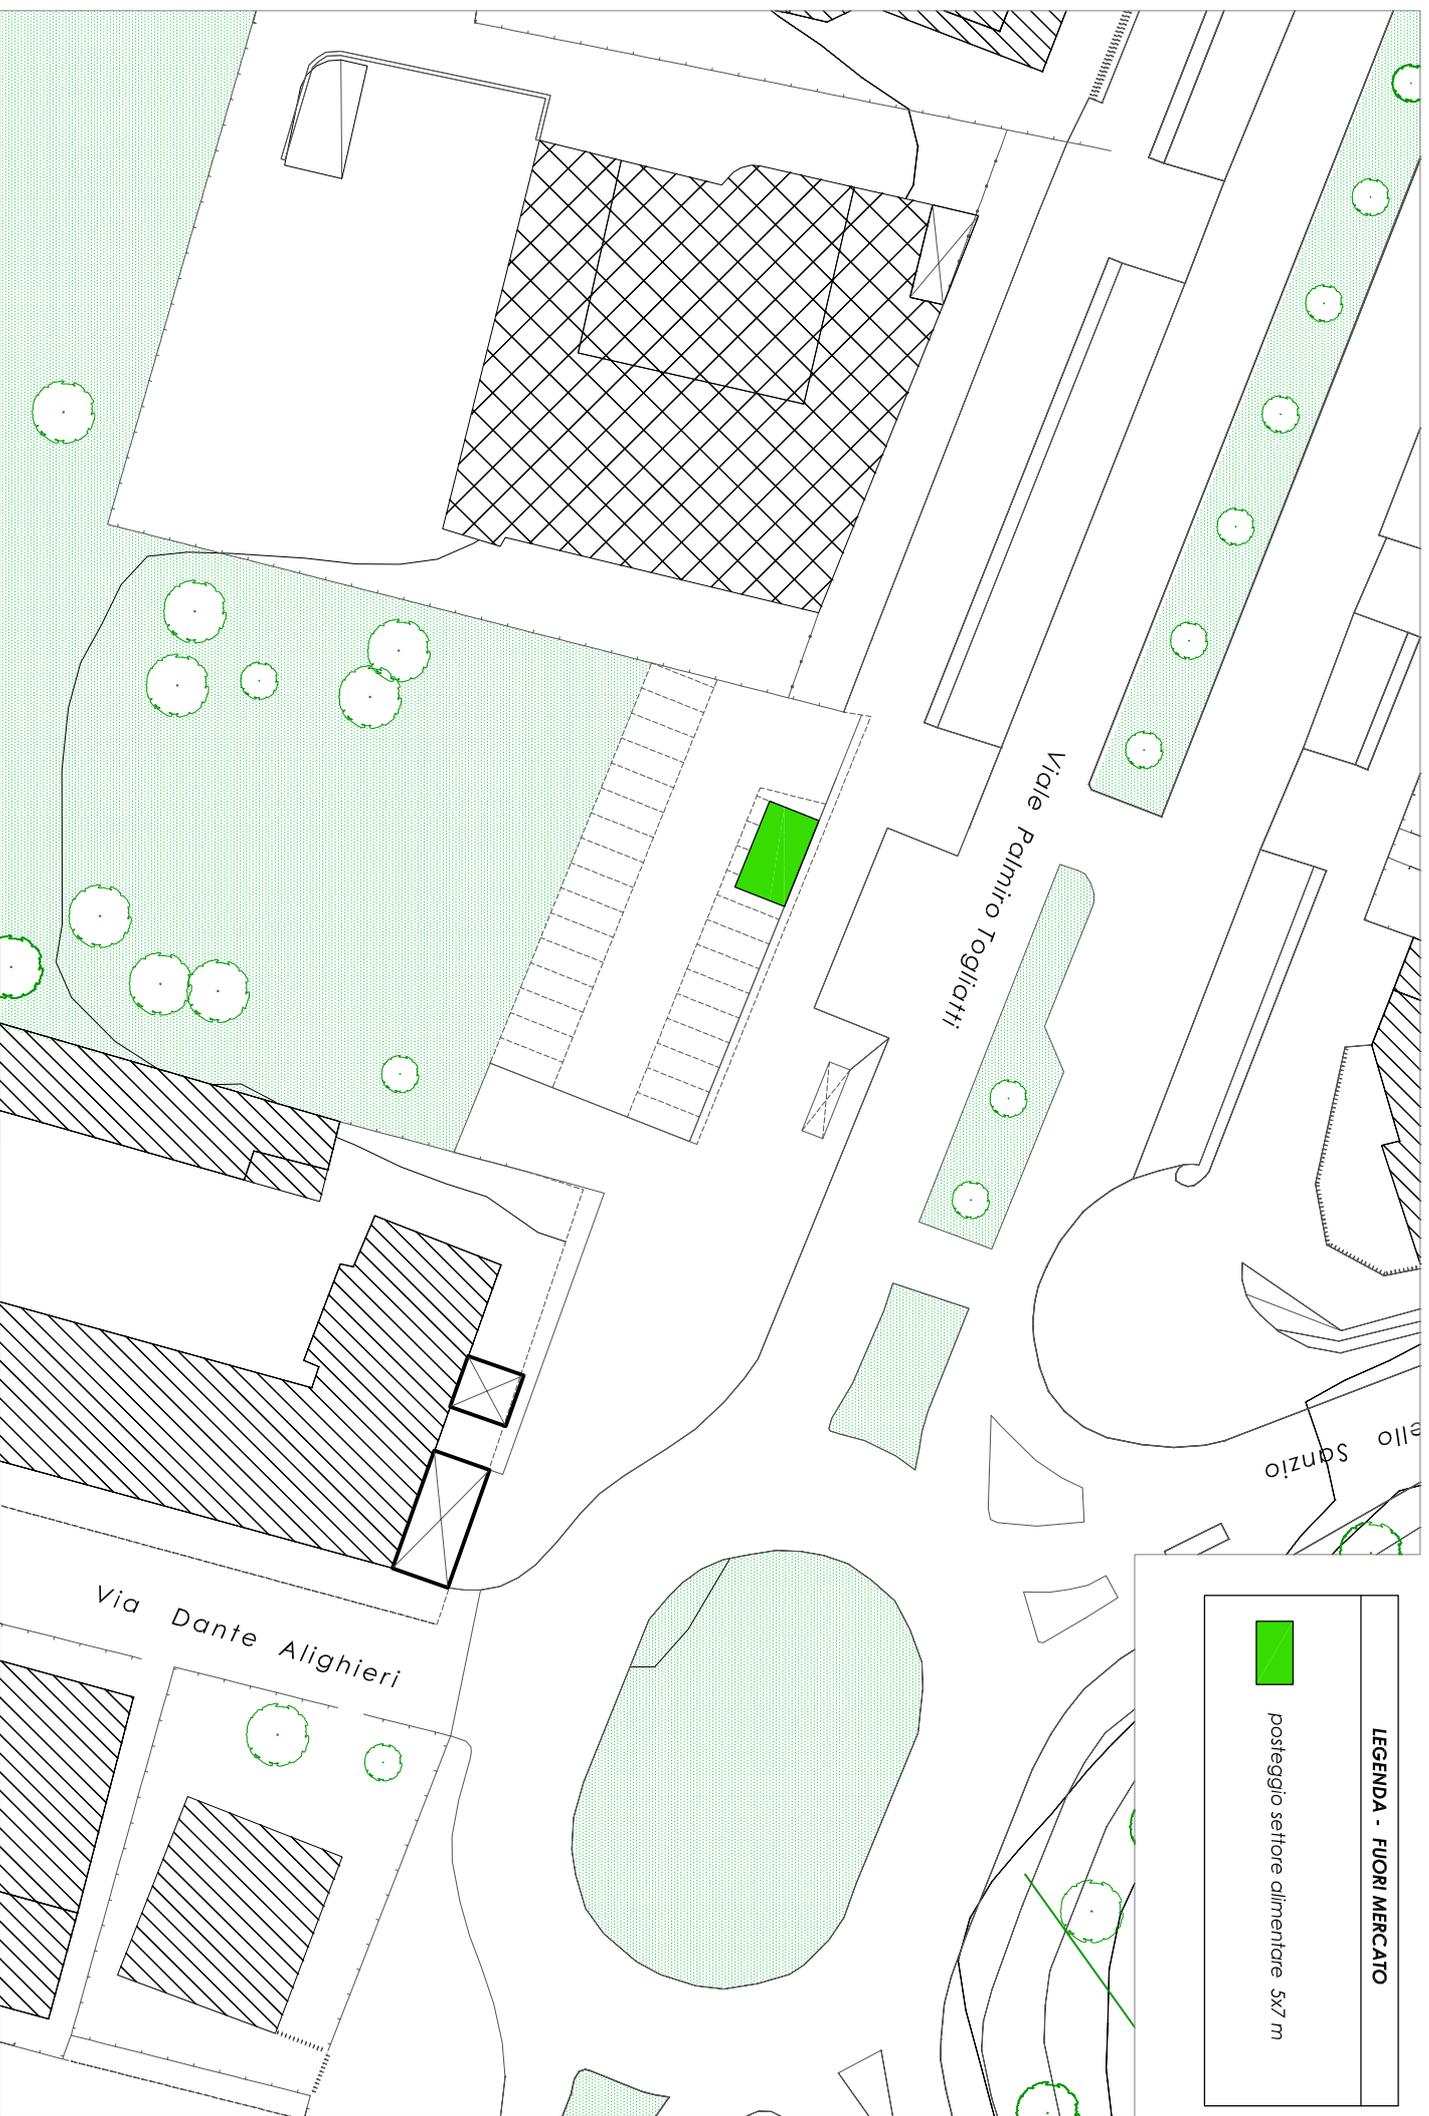

LEGENDA - FUORI MERCATO




posteggio settore alimentare 5x7 m

FUORI MERCATO _ Cimitero di Sovigliana (posteggio 4)

LEGENDA - FUORI MERCATO




posteggio settore extra alimentare 5x7 m
(ambulante fiori)

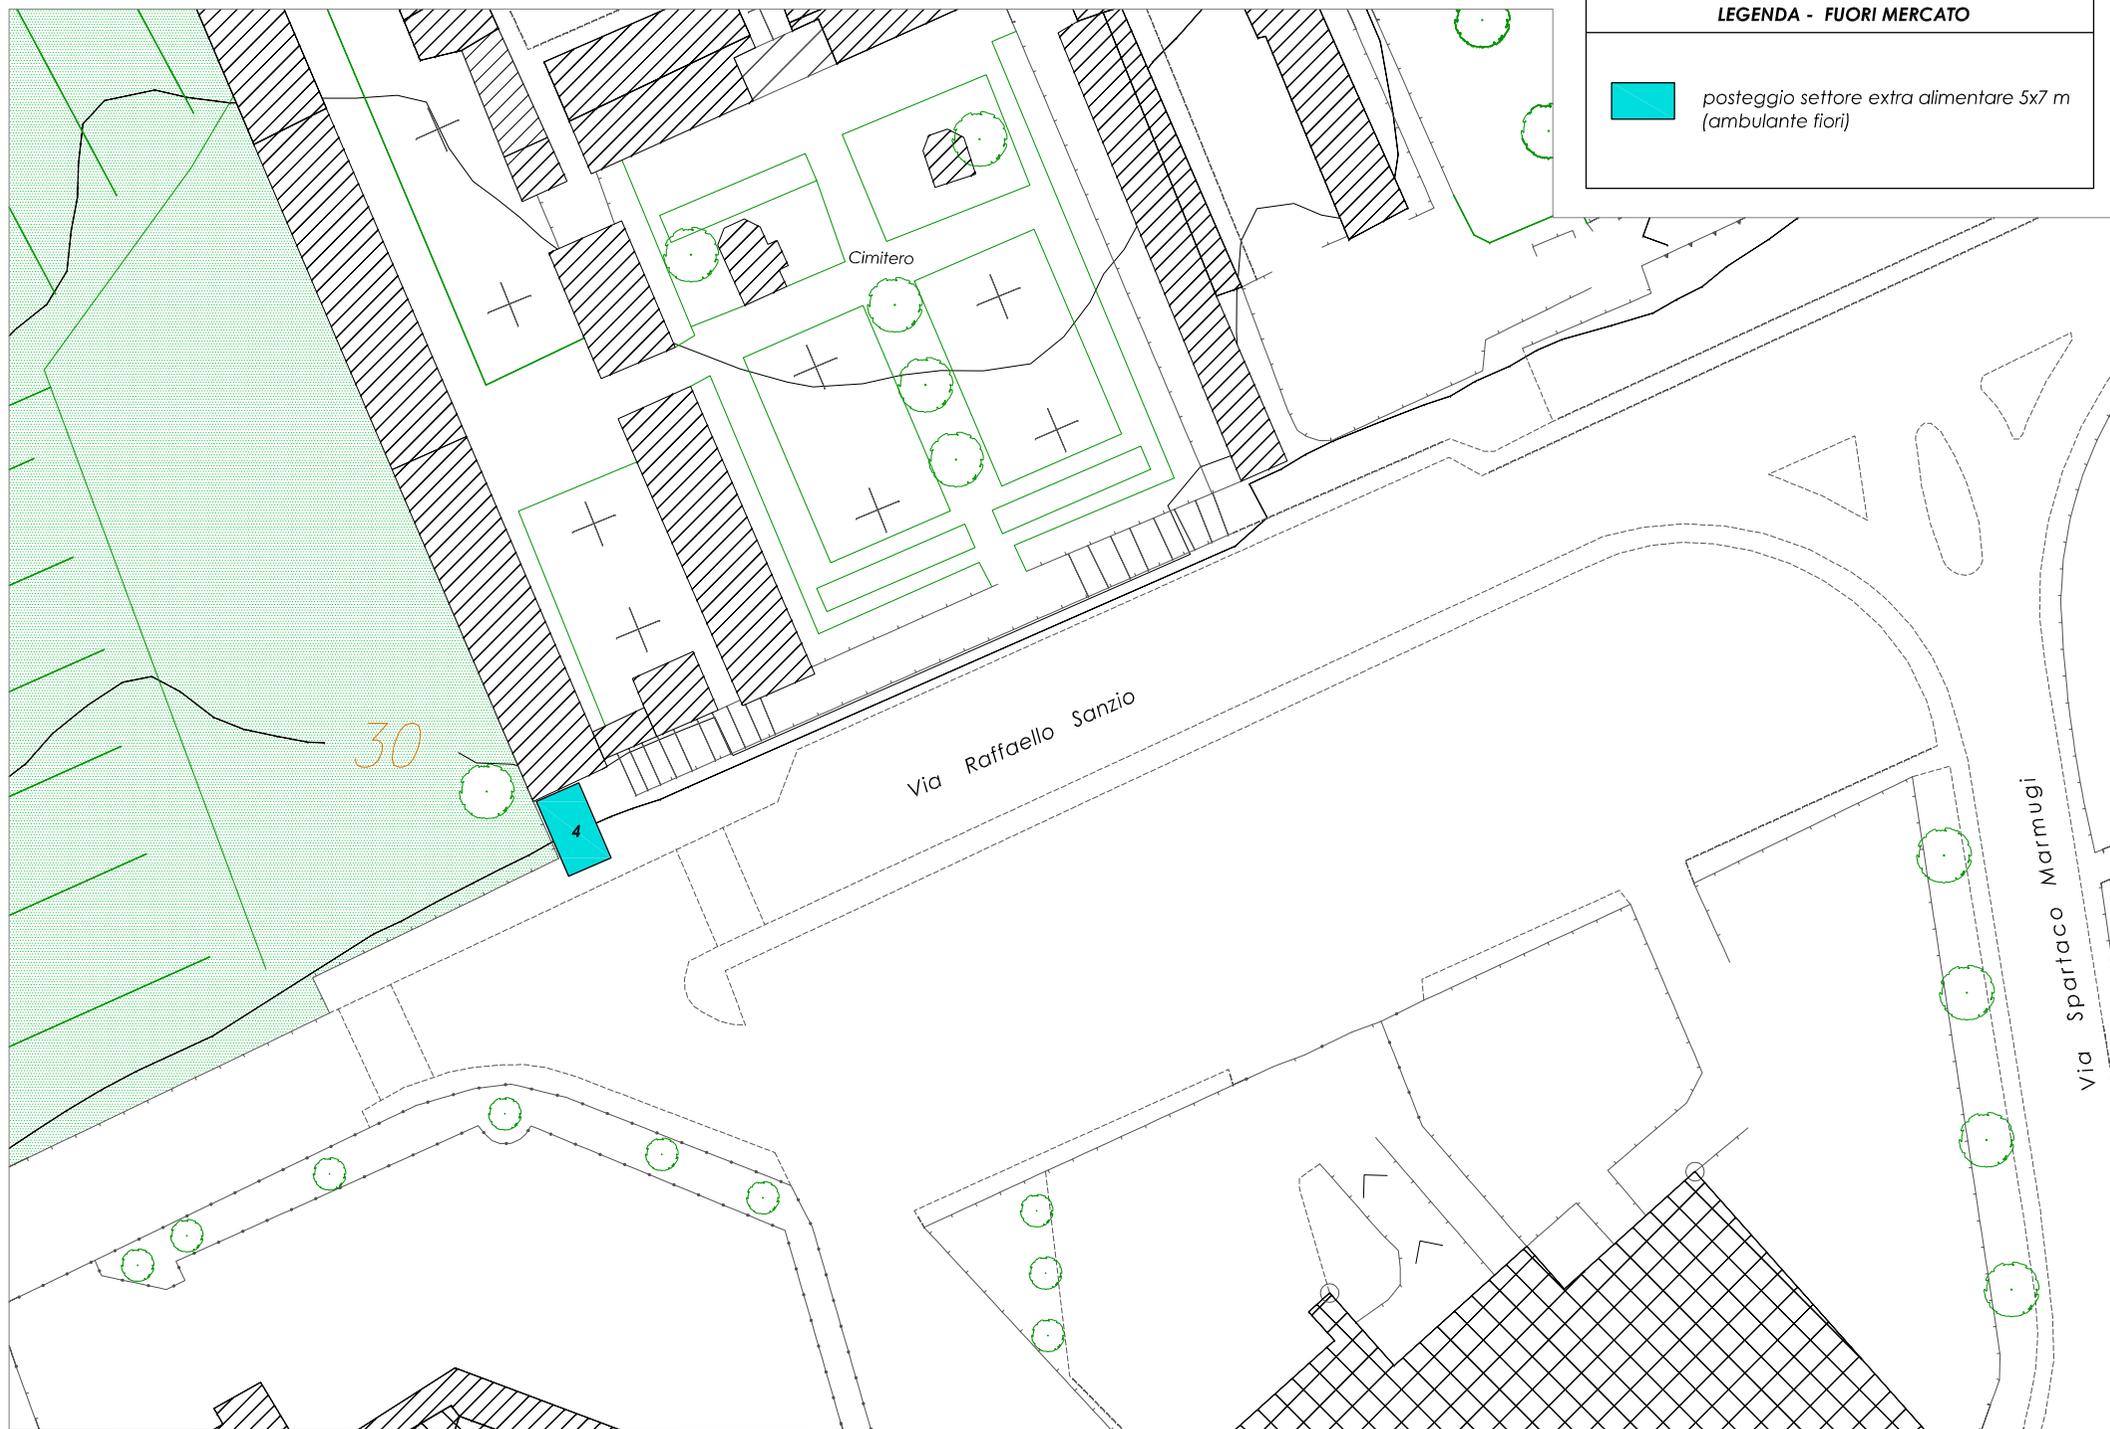


FUORI MERCATO _ Vinci, Pinetina della Doccia (posteggio 5)

LEGENDA - FUORI MERCATO

 posteggio settore alimentare 5x7 m

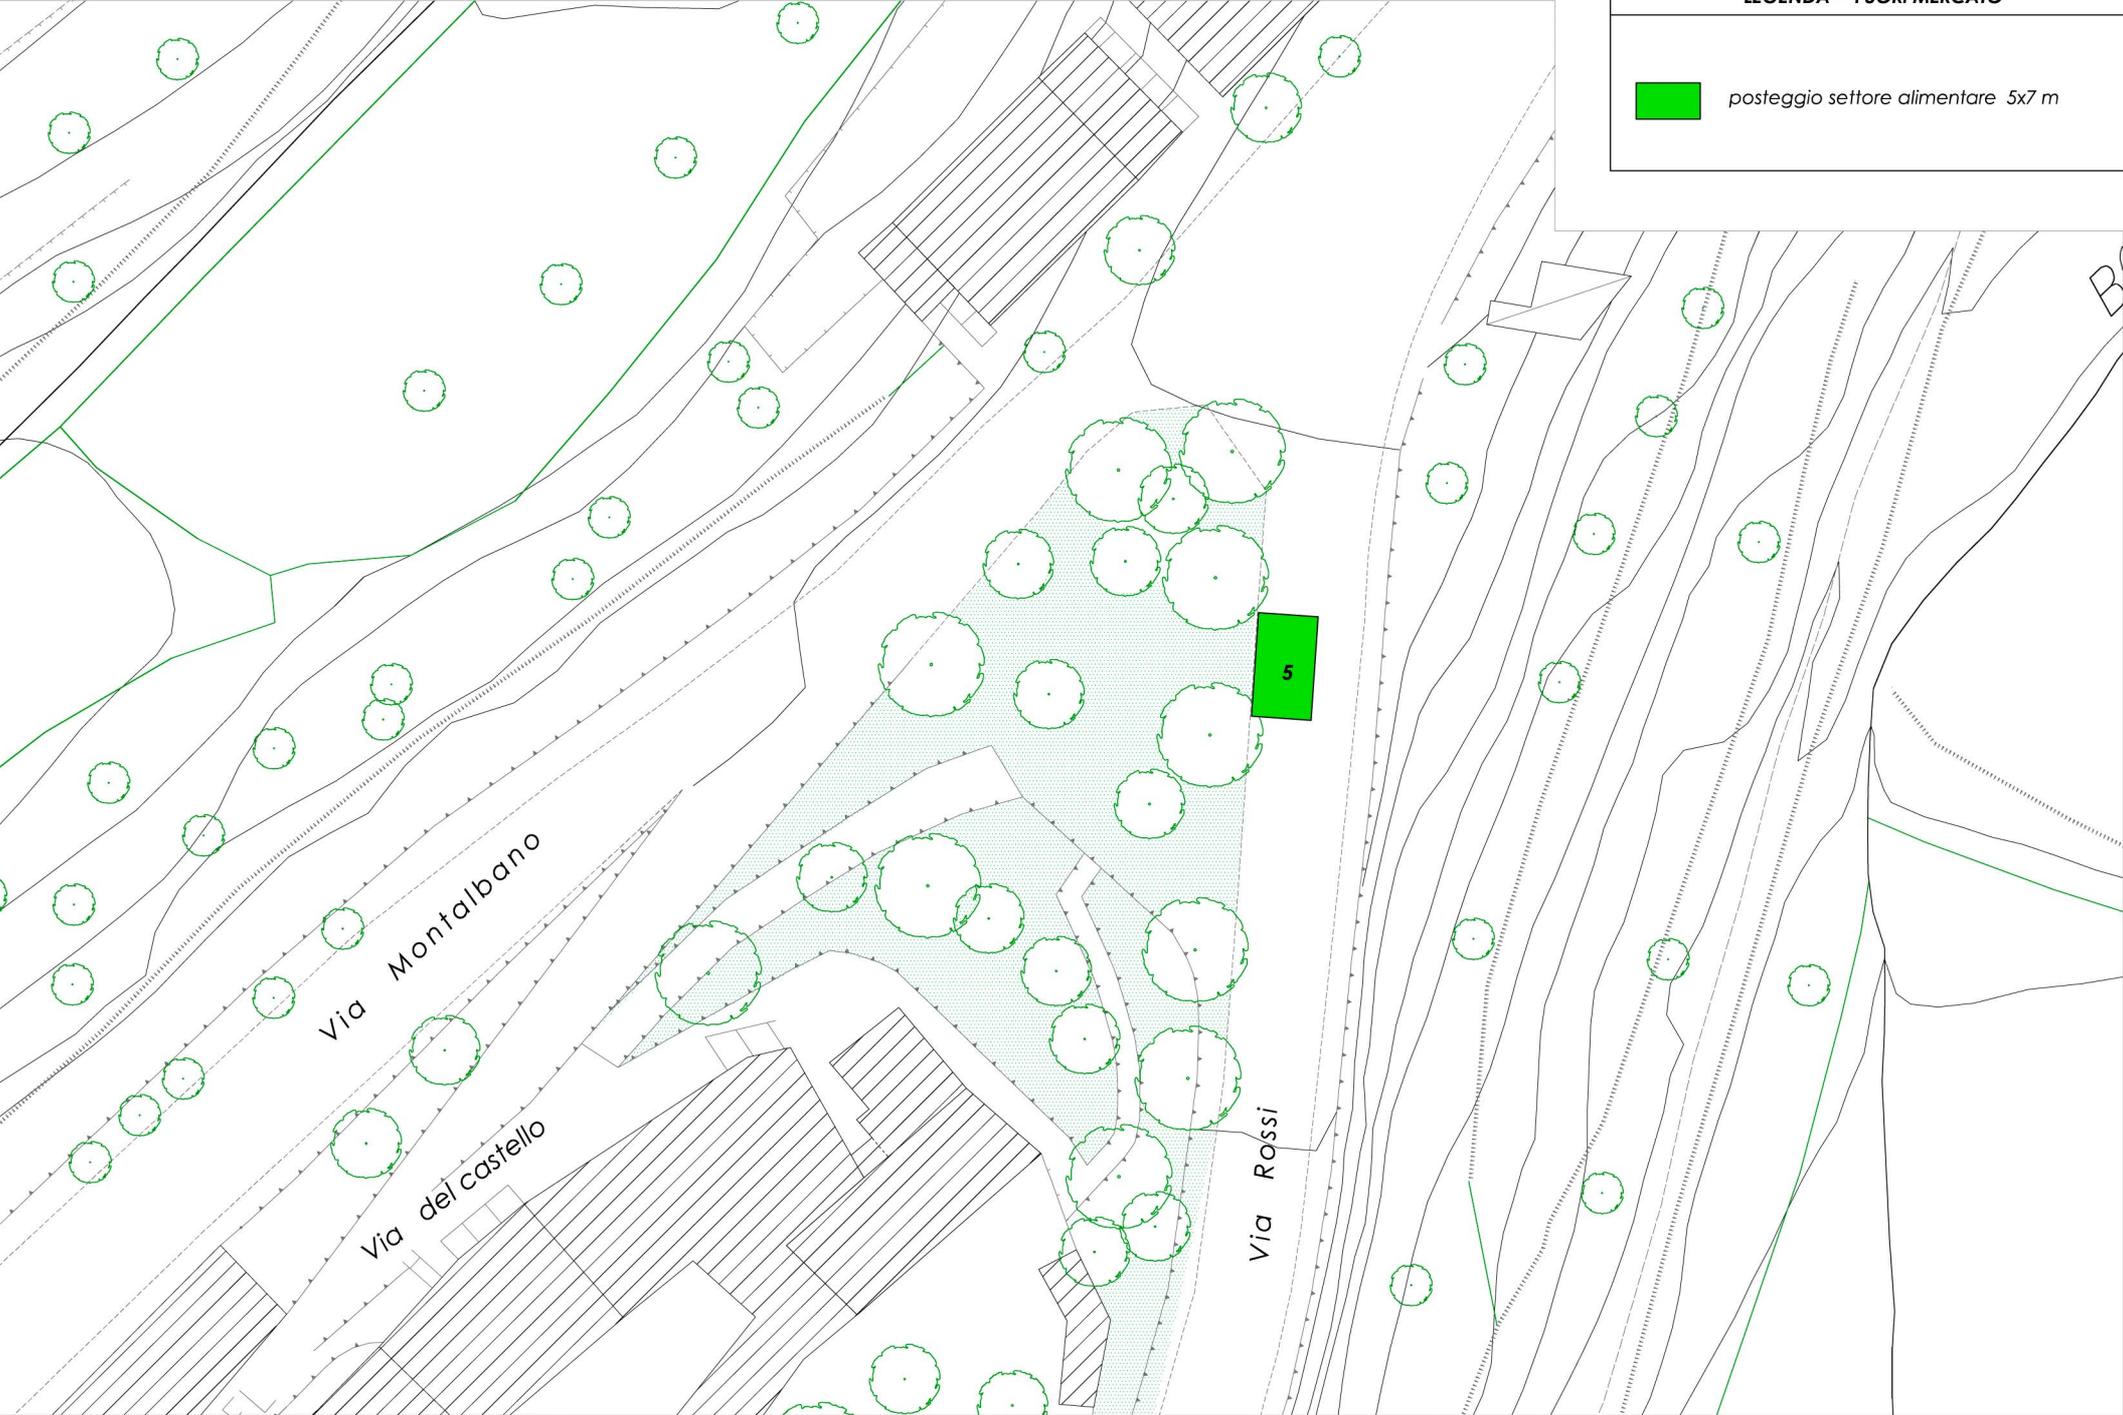

FUORI MERCATO _ Vinci, parcheggio Anchiano (post. 6)

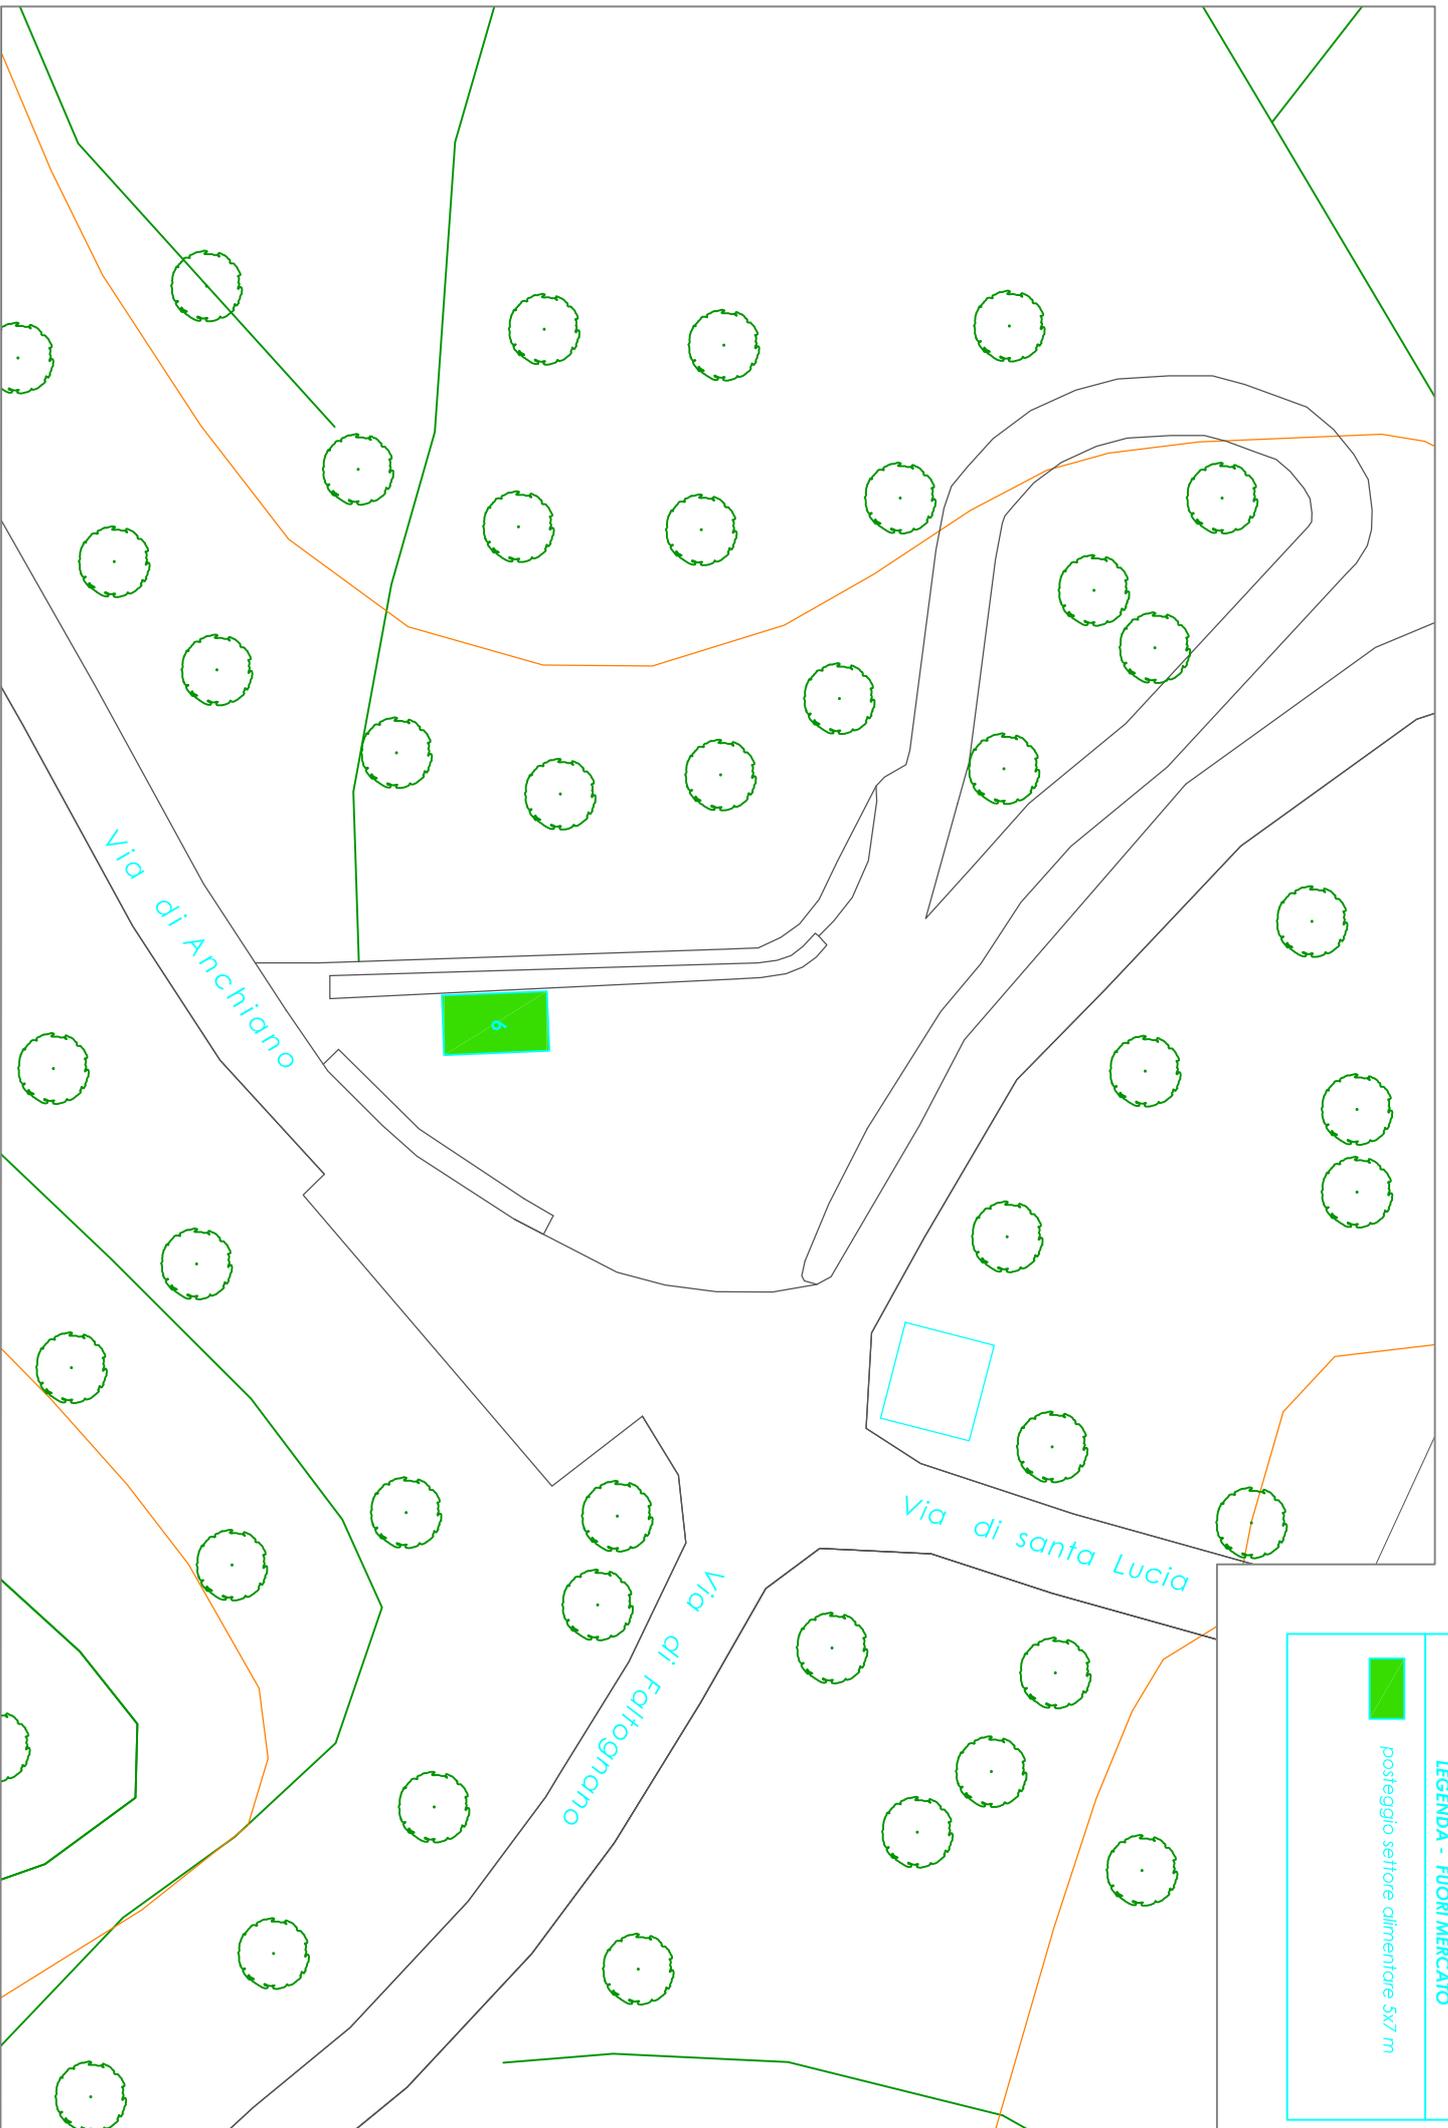


LEGENDA - FUORI MERCATO



posteggio settore alimentare 5x7 m

FUORI MERCATO _ Sovigliana, viale Togliatti, zona Banca Etruria (post. 8)

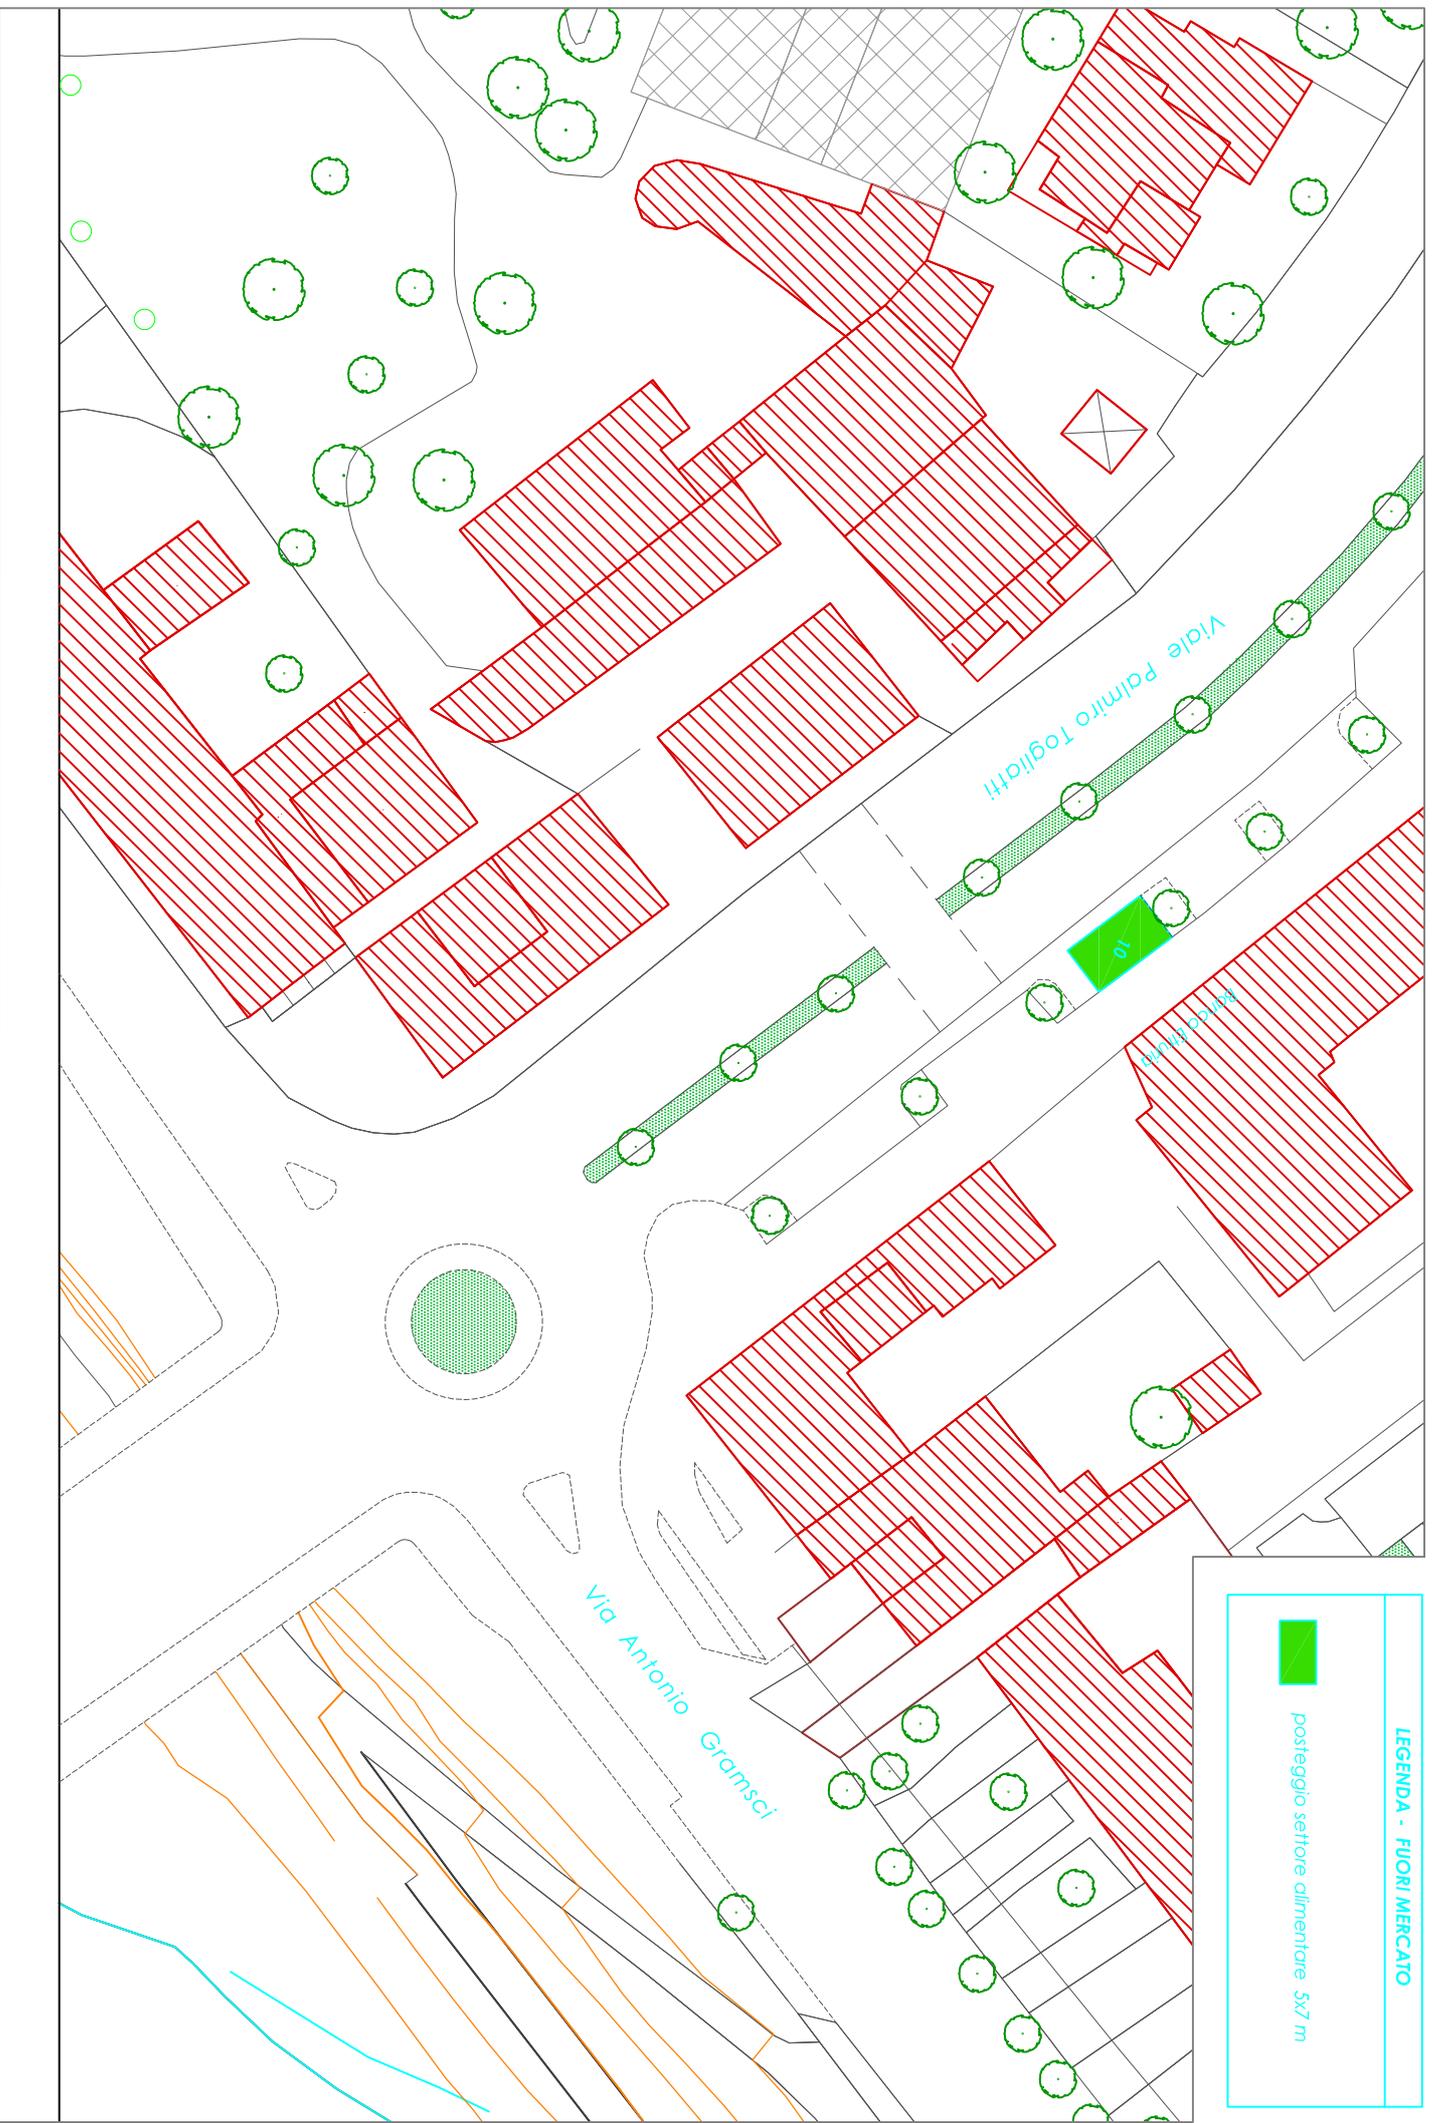


LEGENDA - FUORI MERCATO



posteggio settore alimentare 5x7 m

FUORI MERCATO _ Cimitero Vitolini (posteggio 7)

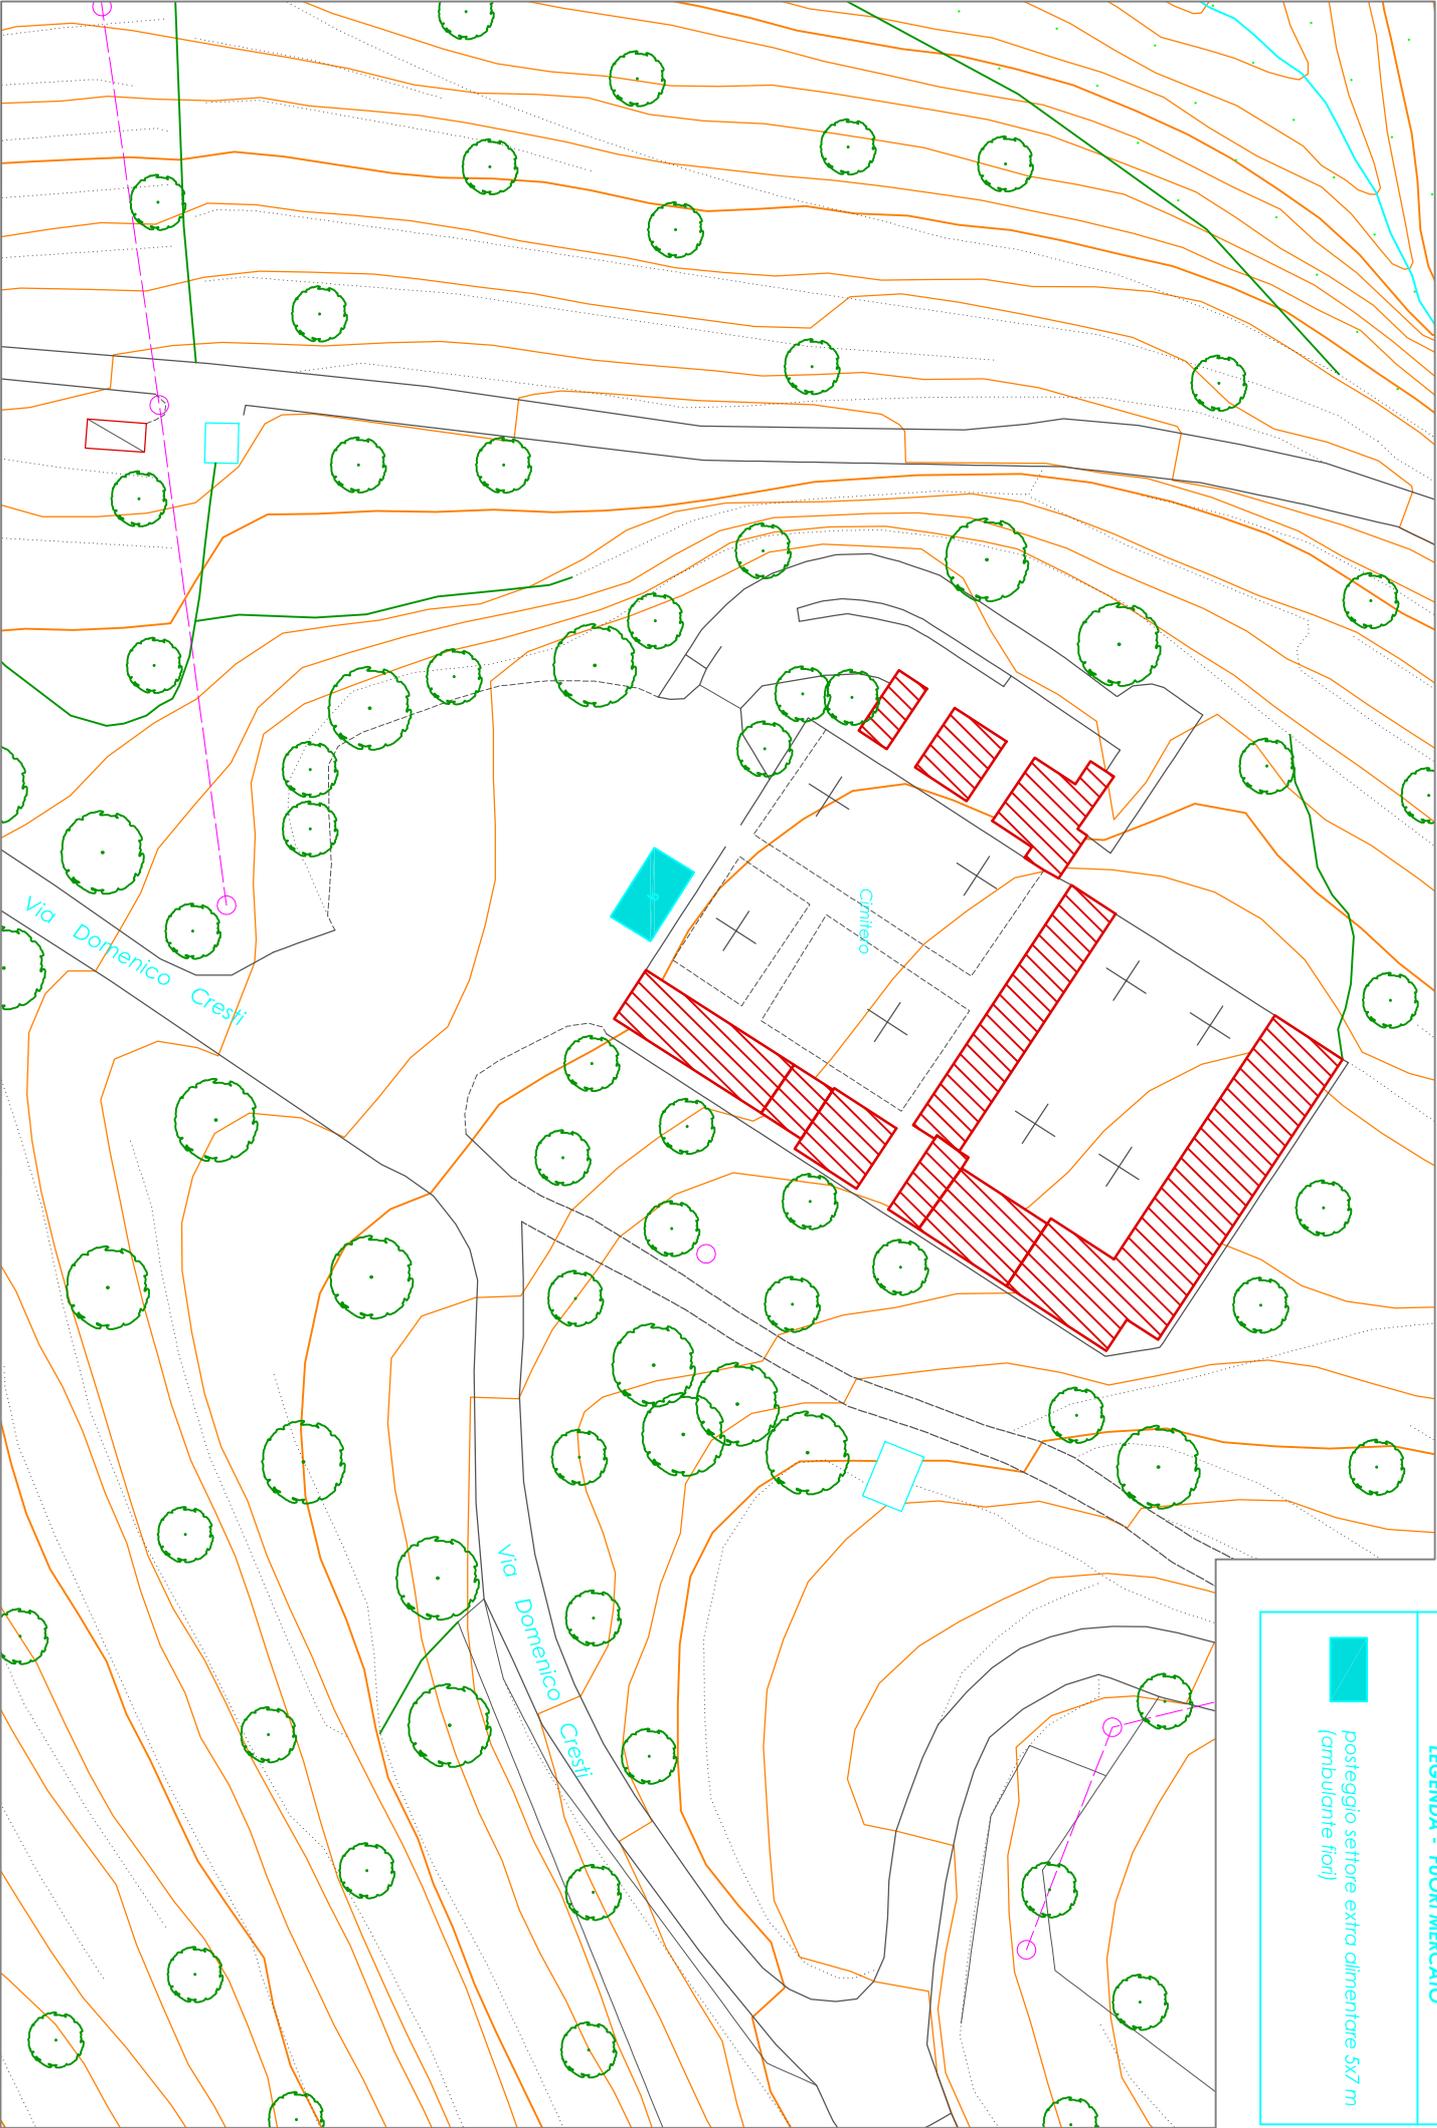


LEGENDA - FUORI MERCATO



posteggio settore extra alimentare 5x7 m
(ambulante fiori)

FUORI MERCATO _ Cimitero di Vinci (posteggio 10)

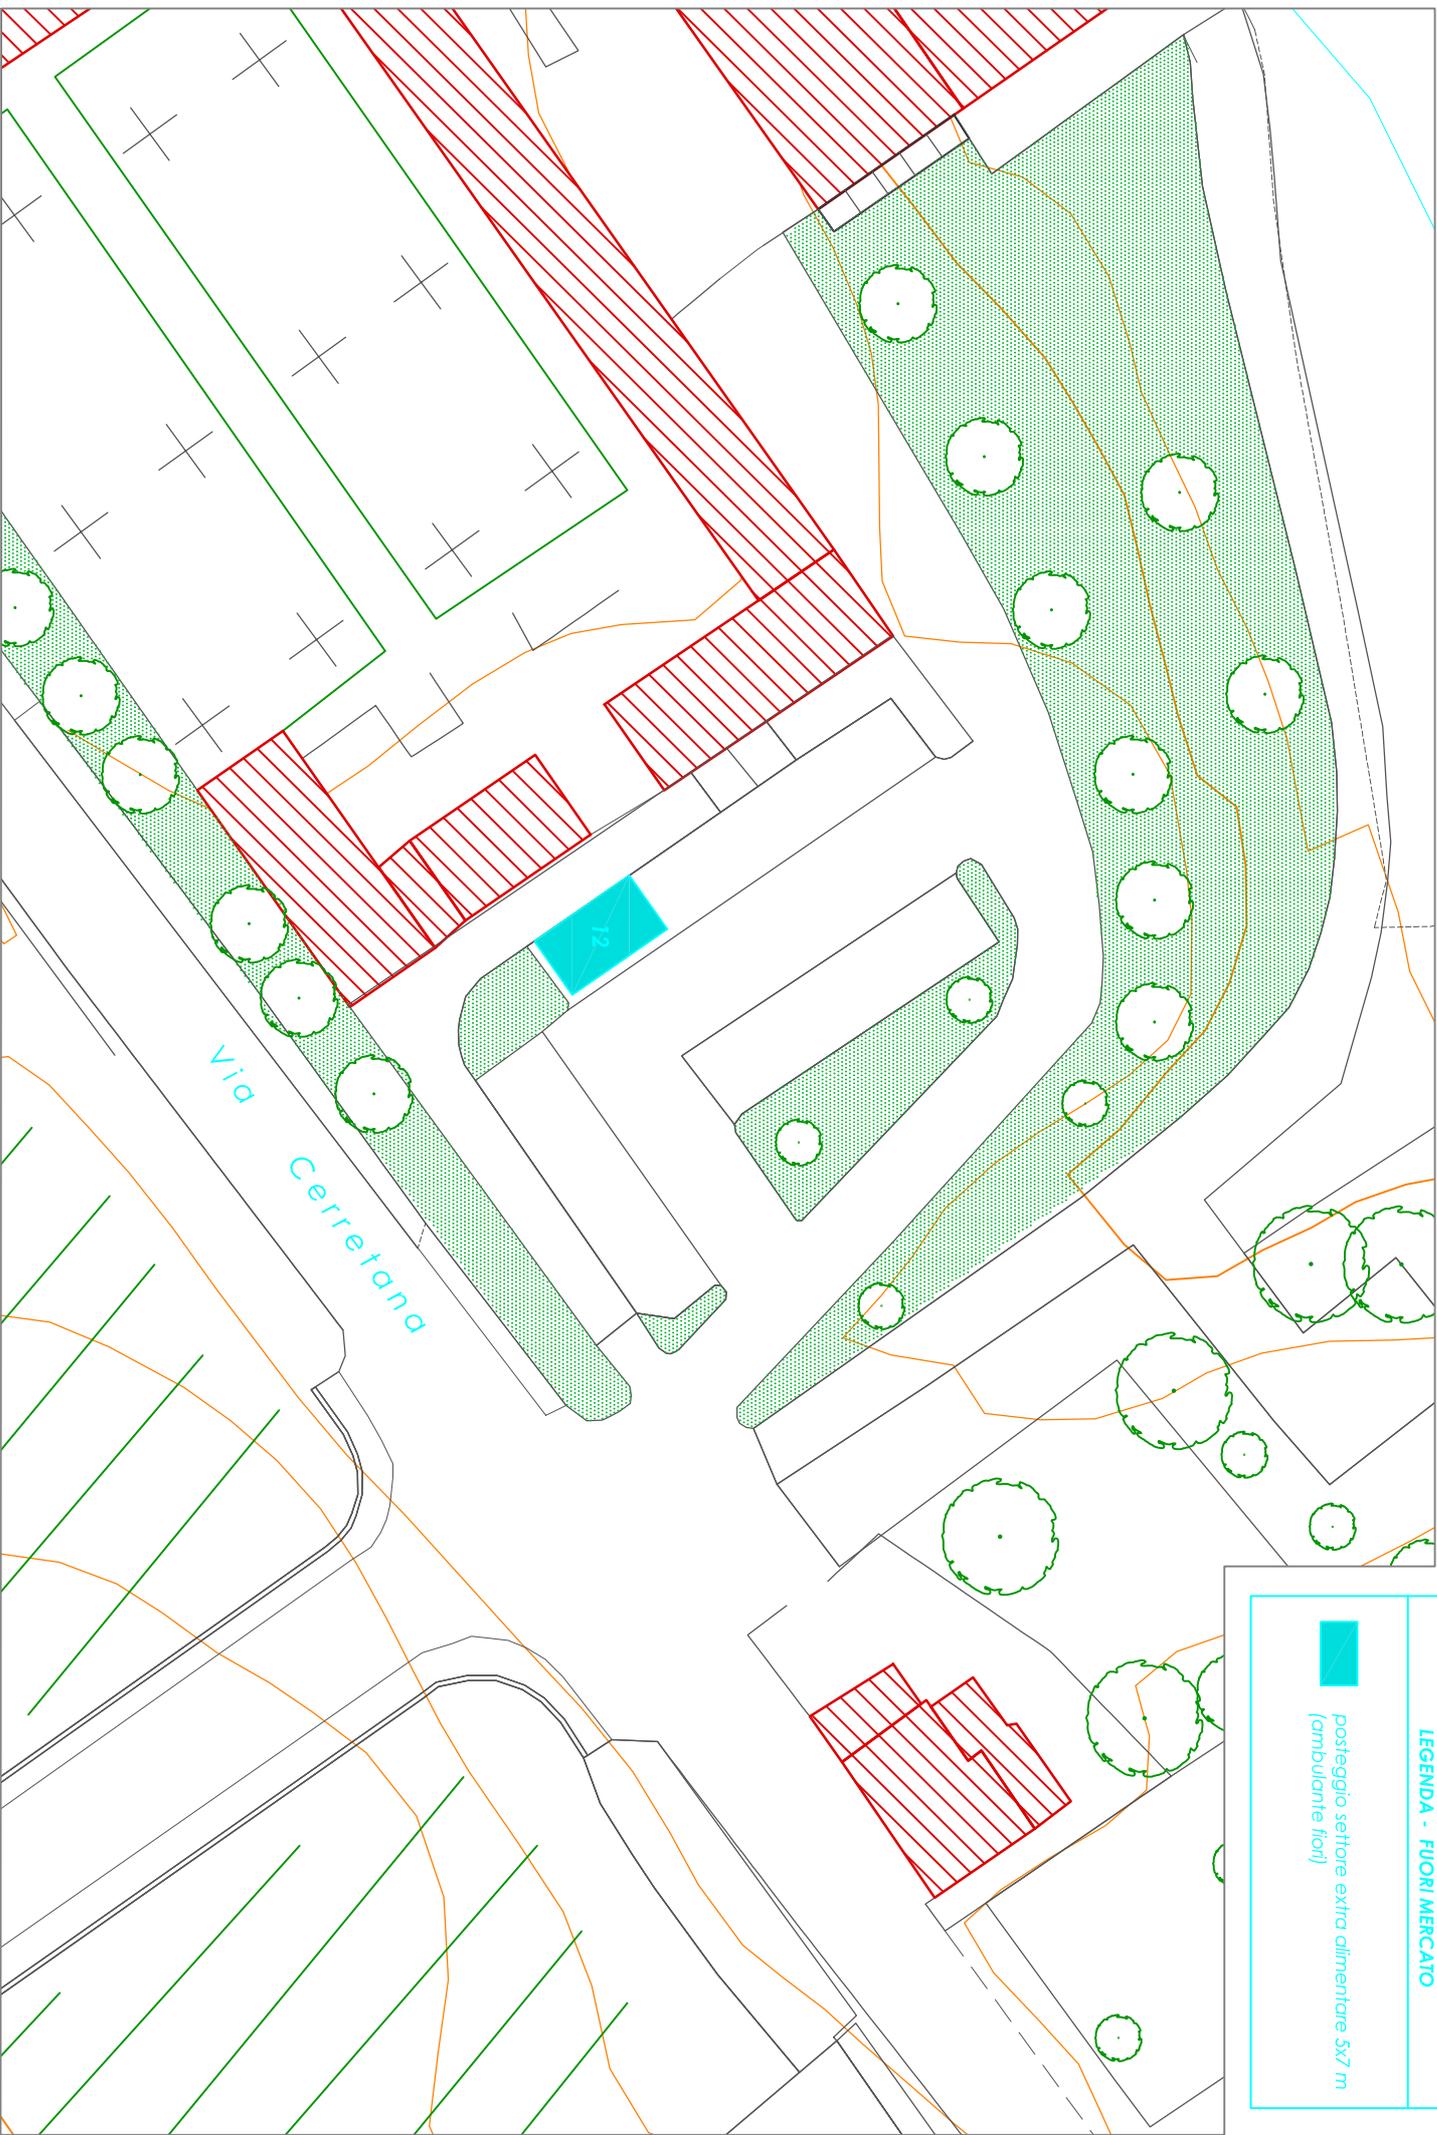


LEGENDA - FUORI MERCATO



posteggio settore extra alimentare 5x7 m
(ambulante fiori)

FUORI MERCATO _ Mercatale, zona Sammontana (post. 9)

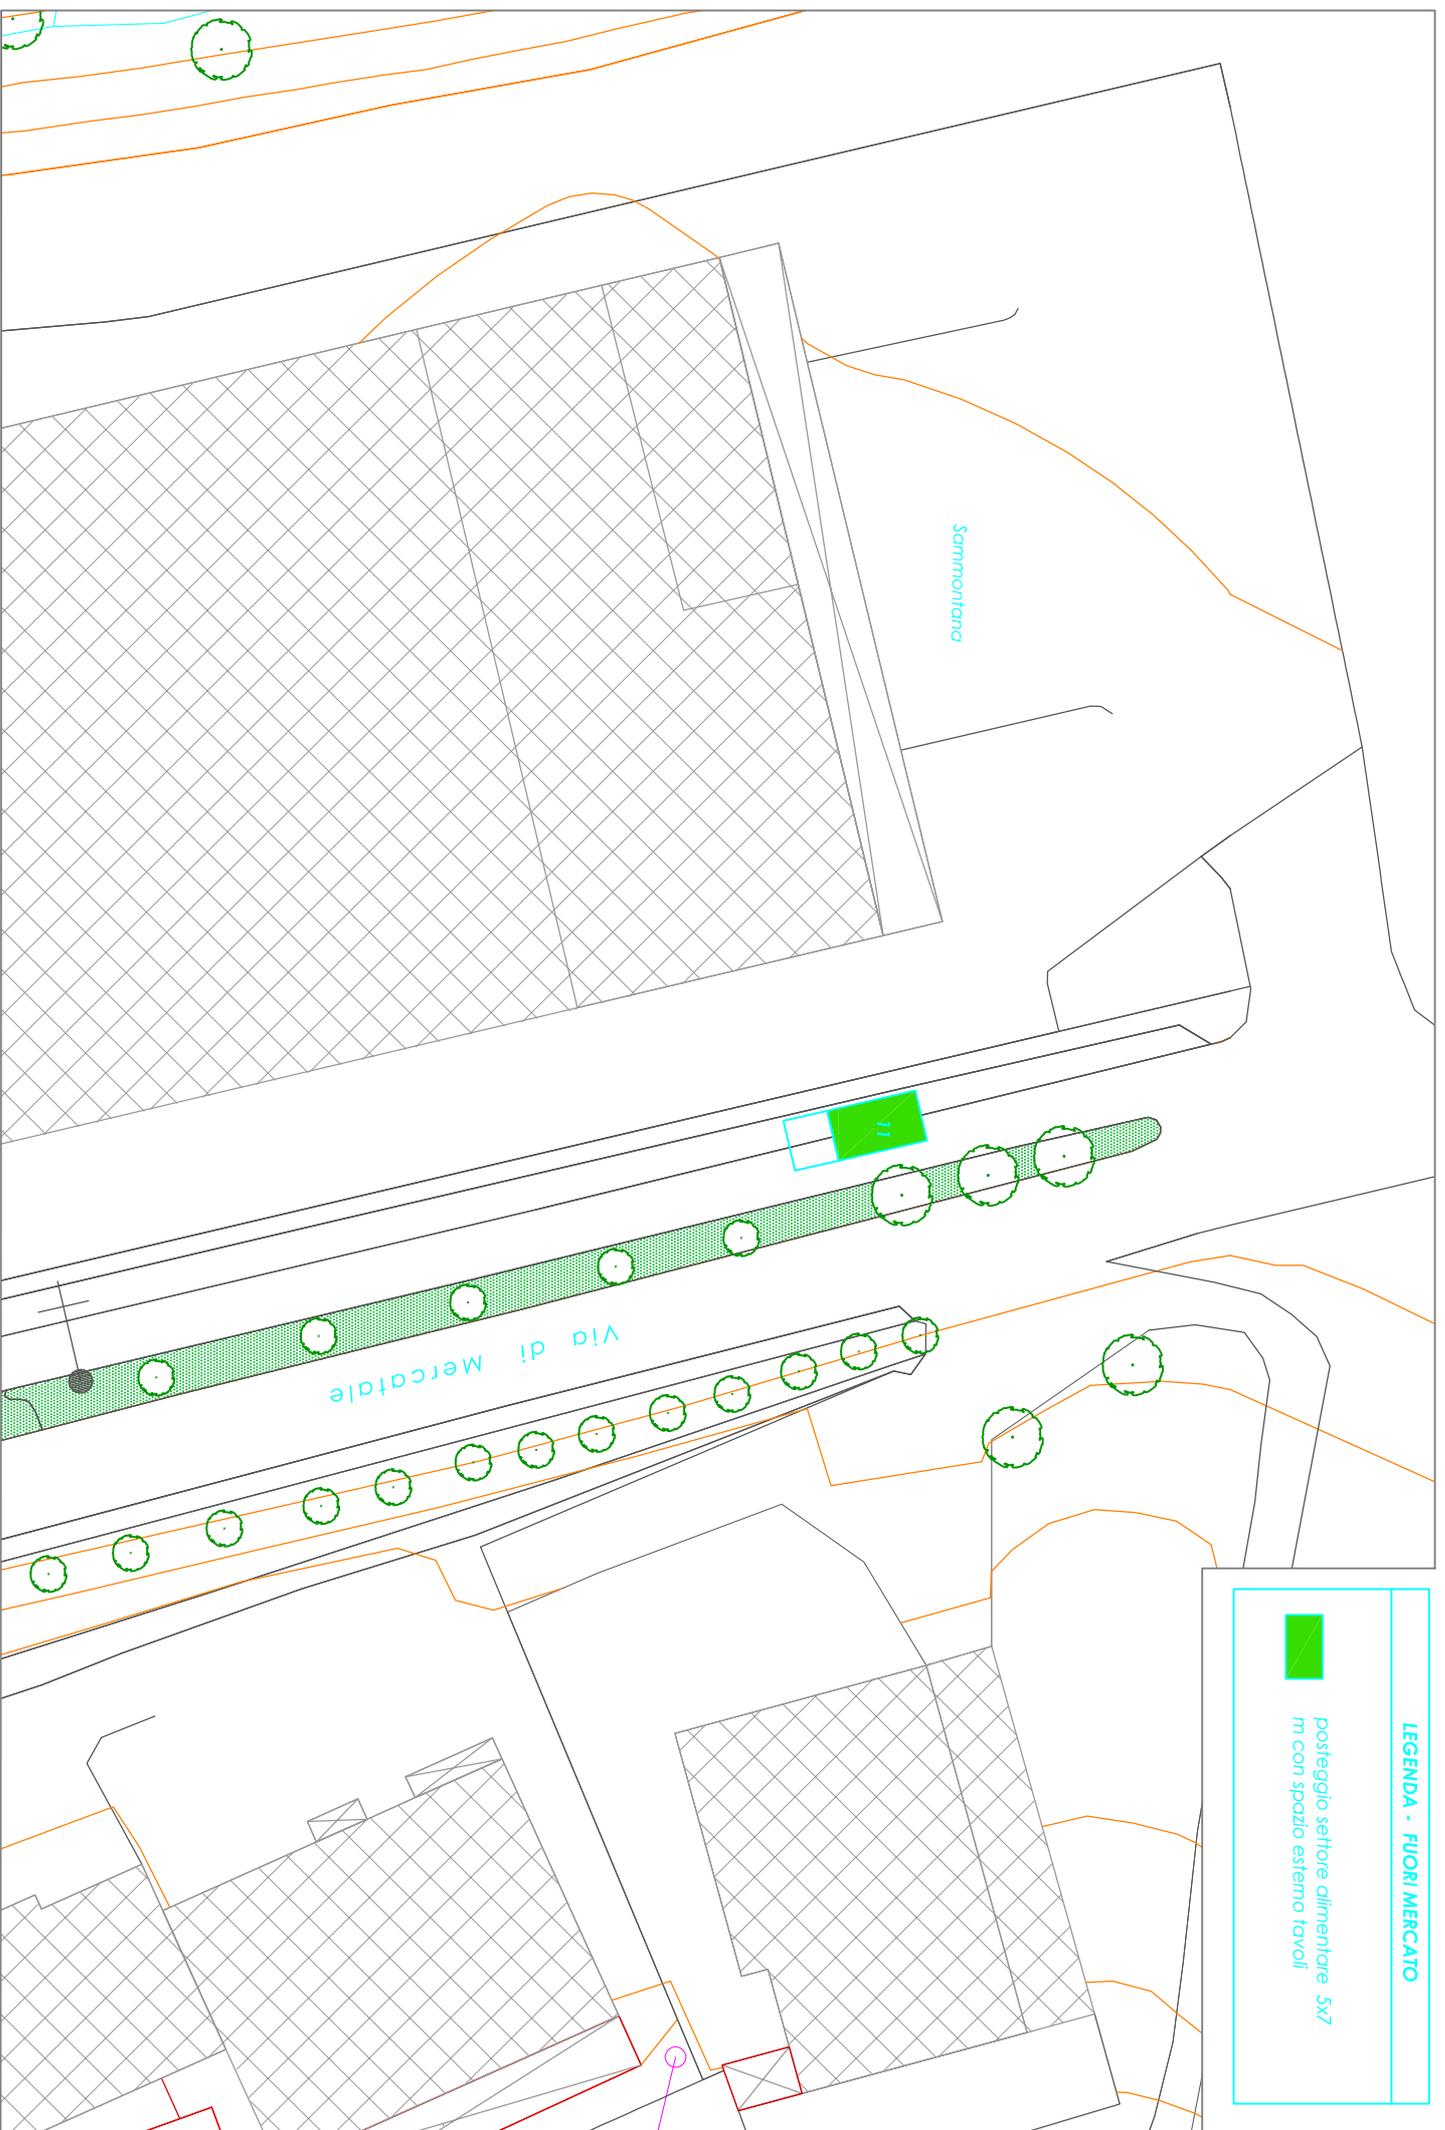


LEGENDA - FUORI MERCATO



posteggio settore alimentare 5x7
m con spazio esterno tavoli

Zone territoriali omogenee (art.2, D.M.1444/1968)

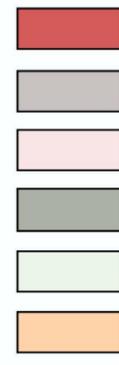

Zone A
Zone B
Zone C
Zone D
Zone E
Zone F



Perimetro centri abitati
(art.55 comma 2 lettera b L.R. 1/2005)
Perimetro centri abitati
(art.3 comma 1, punto 8 nuovo codice della strada)

