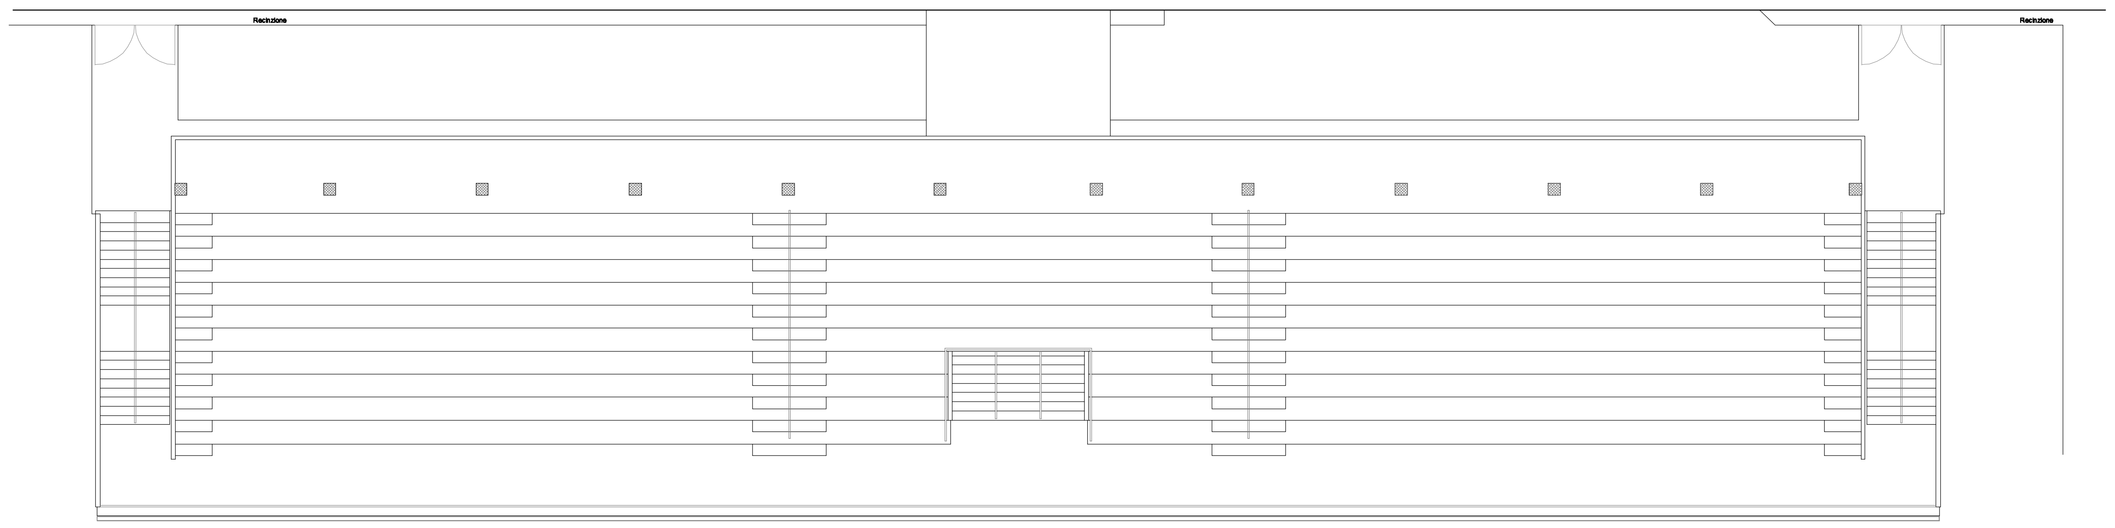

PLANIMETRIA TRIBUNA E SPOGLIATOI CAMPO PRINCIPALE
QUOTA +3.35/+7.70 mt

COROGRAFIA AREA IN OGGETTO Scala 1: 2000

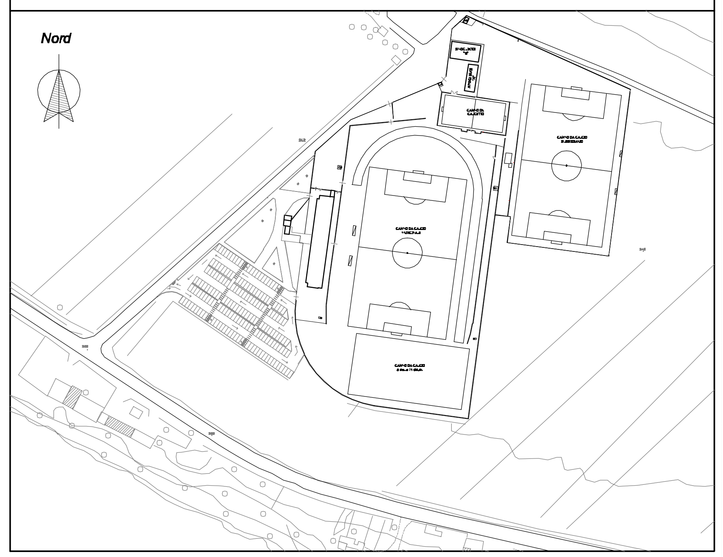

LEGENDA SIMBOLI

- Temperatura delle pareti e/o del soffitto mediante pannelli in cartongesso con grado di resistenza al fuoco REI 60
- E — Estintore con caratteristiche come da schema, fissato a parete
- E — Estintore con caratteristiche come da schema, fissato a parete entro cassetta di protezione in ABS da esterno
- Porta di secdo dotata di maniglione antipanico con apertura a spinta

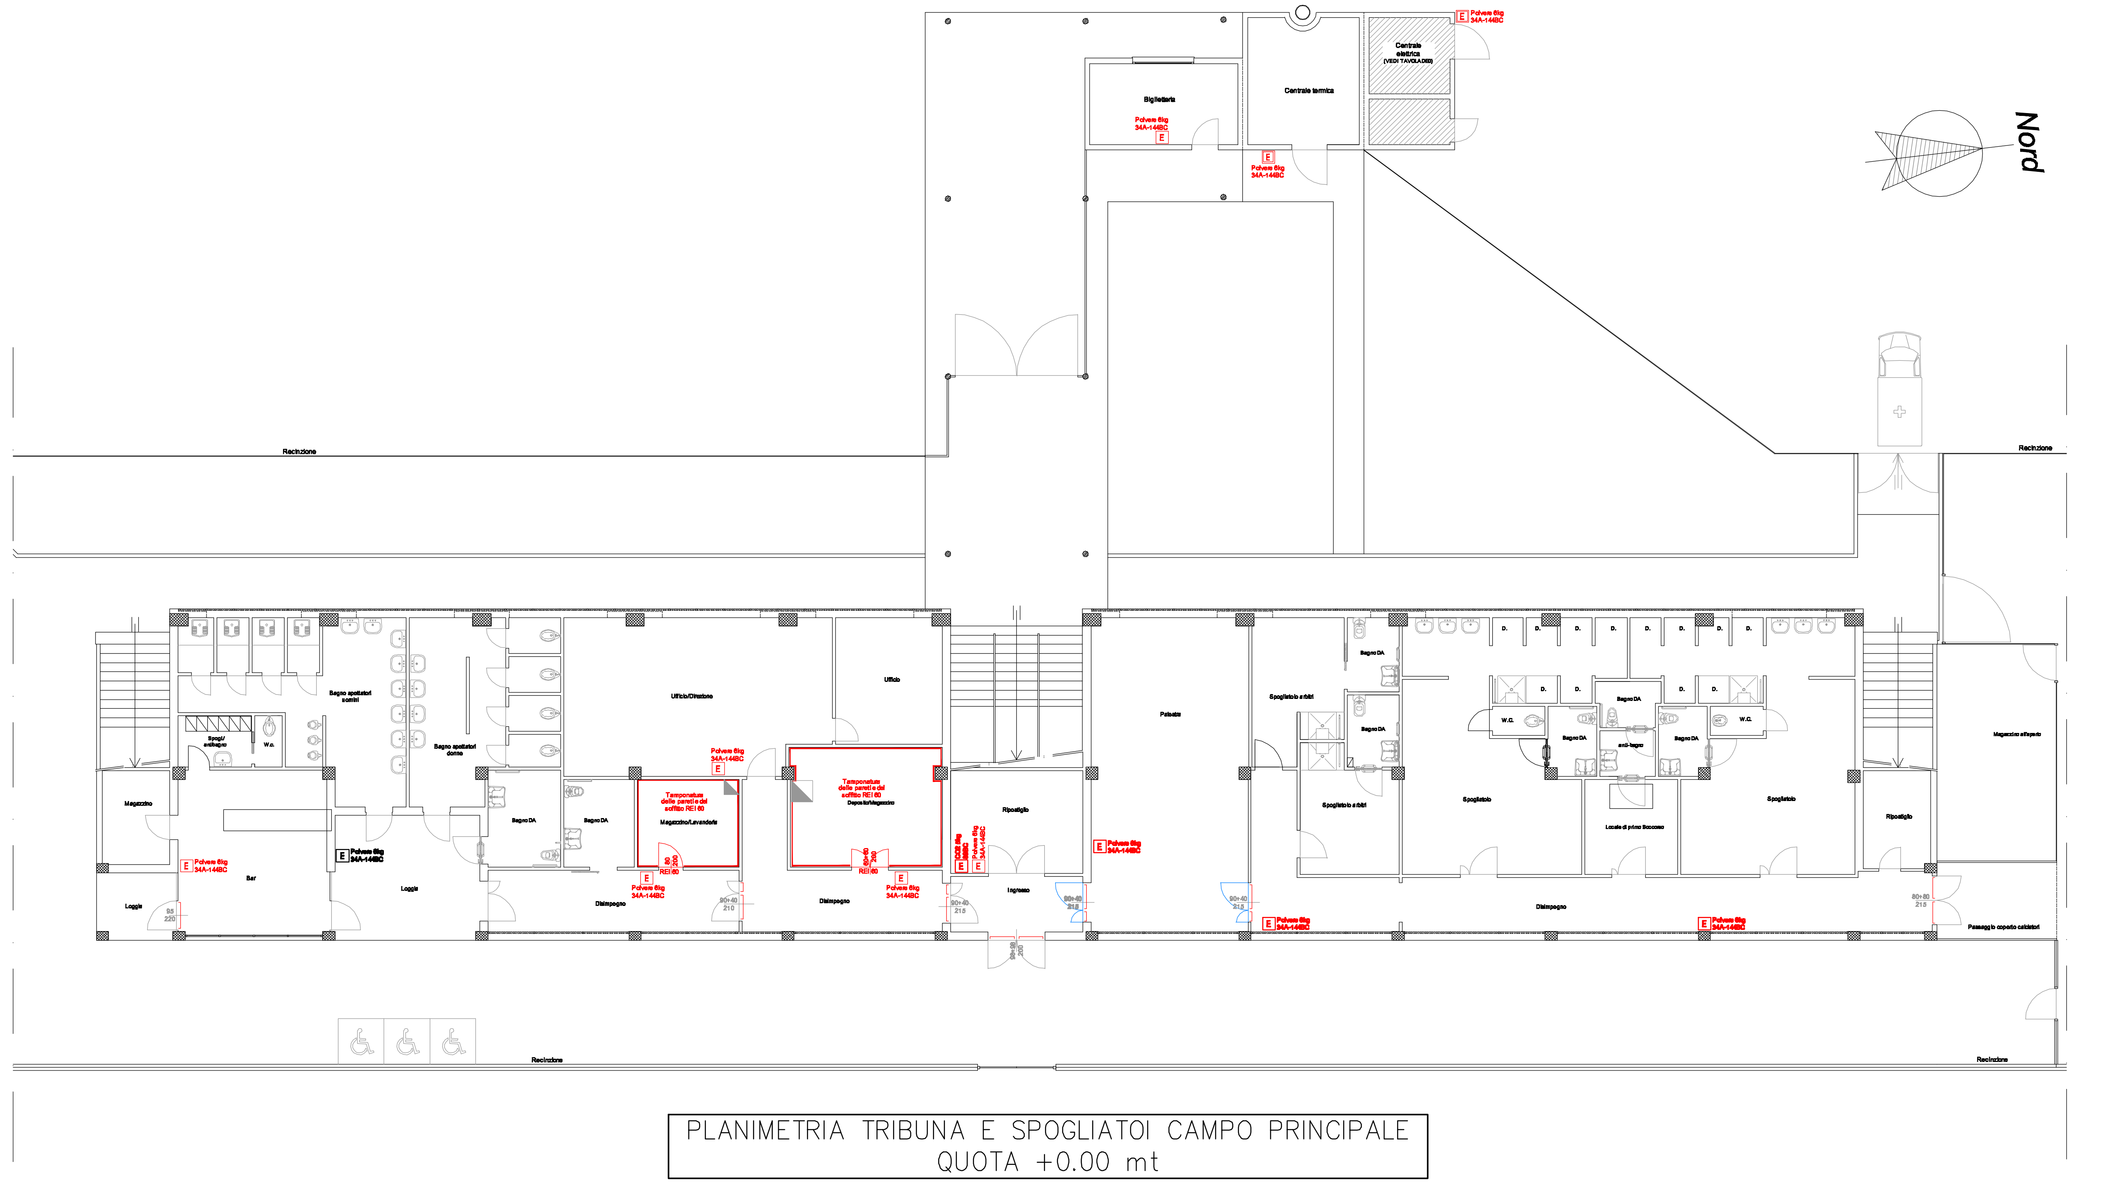

PLANIMETRIA TRIBUNA E SPOGLIATOI CAMPO PRINCIPALE
QUOTA +0.00 mt

PLANIMETRIA SPOGLIATOI CAMPO SUSSIDIARIO E CALCETTO
QUOTA +0.00 mt

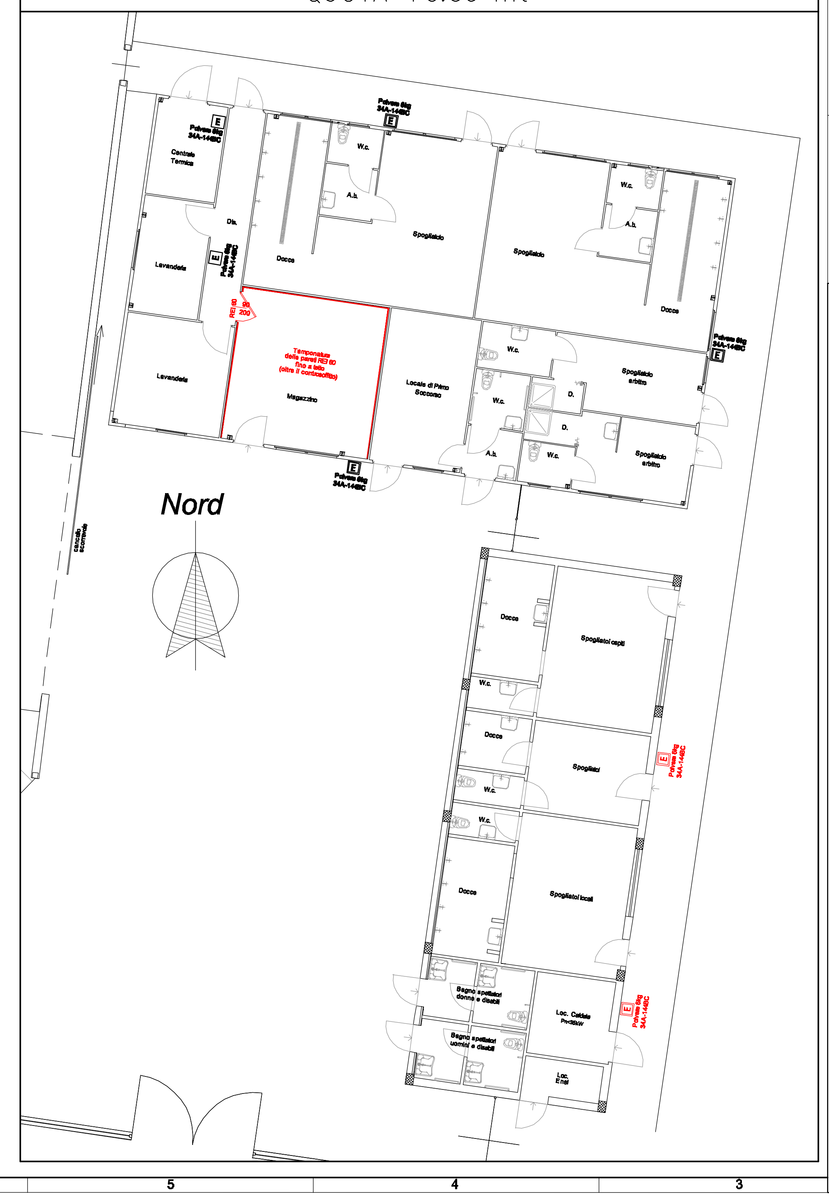

NOTE:

- LE MISURE SONO ESPRESSE IN mm.
- CONDIZIONI AMBIENTALI DI RIFERIMENTO:
  TEMPERATURA MASSIMA +40°C
  TEMPERATURA MINIMA -0°C
  UMIDITA' RELATIVA MAX 80%
- LA PRESENTE DOCUMENTAZIONE DI PROGETTO DI ADEGUAMENTO E' LIMITATA ALLE SOLE APPARECCHIATURE OGGETTO DELL'INTERVENTO CON ESCLUSIONE DI QUELLE ESISTENTI.
  PERTANTO LE SUDDETTE APPARECCHIATURE ESCLUSE SONO RIPORTATE SOLO AL FINE DI COMPLETEZZA, RIDISEGNO COSI' UNA DOCUMENTAZIONE INTEGRALE DEI PRESIDI ANTINCENDIO PRESENTI.

LE ATTREZZATURE EVIDENZIATE CON IL COLORE "NERO" SONO DA CONSIDERARSI ESISTENTI.

LE ATTREZZATURE EVIDENZIATE CON IL COLORE "ROSSO" SONO DA CONSIDERARSI DI NUOVA FORNITURA, COMPRESA LA POSA IN OPERA.

LE ATTREZZATURE EVIDENZIATE CON IL COLORE "BLU" SONO DA CONSIDERARSI ESISTENTI, PER LE QUALI E' PREVISTO IL RIPRISTINO E/O LA RIPARAZIONE CON LA SOSTITUZIONE DEI COMPONENTI DANNEGGIATI.

LE ATTREZZATURE EVIDENZIATE CON IL COLORE "GIALLO" SONO DA SMANTELLARE.

COMUNE DI VINCI
Provincia di Firenze

Settore 3 - Uso e Assetto del territorio
Servizio Lavori Pubblici

Riqualificazione Impianto sportivo
Petroio, Vinci
via Villa Alessandri

LOTTO 1 - Progetto Esecutivo

Data: Novembre 2014

Oggetto:
TRIBUNA E SPOGLIATOI CAMPO PRINCIPALE
SPOGLIATOI CAMPO SUSSIDIARIO E CALCETTO
Prevenzione Incendi

Tavola: 22

Il Responsabile del Procedimento
Ing. Claudio Peruzzi

Progettazione opere edili e sicurezza
Studio Tecnico
ALESSANDRO SCAPPINI
Ingegnere
VIA L. CHERUBINI n°47 - EMPOLI (FI) - CAP 50053
TEL./FAX 0571/72225 - 0571/82302 - E-mail: info@alessandroscappini.it

Progettazione impianto elettrico e prevenzione incendi
Studio Tecnico
SALVAGGIO SAMUELE & MARCHETTI DANIELE
Periti Industriali
VIA E. TOLOMEI n°46 - 50053 EMPOLI - VINCI (FI) - CAP 50059
TEL./FAX 0571/561215 - E-mail: info@p-salvaggio-marchetti.it

p.za Leonardo da Vinci, 29 - 50059 Vinci - tel. 0571 9331 - fax 057156388 - http:// www.comune.vinci.fi.it
vinci@comune.vinci.fi.it - comune.vinci@postacert.toscana.it
C.F.82003210489 - P.I. 01916730482