



LEGENDA

-  ESISTENTE
-  VERDE
-  PAVIMENTAZIONE ESTERNA IN AUTOBLOCCANTI
-  VIABILITA' CARRABILE PERTINENZIALE AL LOTTO IN ASFALTO
-  PARCHEGGI INVERDITI IN AUTOBLOCCANTI SEMIPERMEABILI
-  COPERTURA IN LAMIERA GRECATA A DOPPIA AGGRAFFATURA E GIUNTO DRENANTE
-  CONFINE CATASTALE

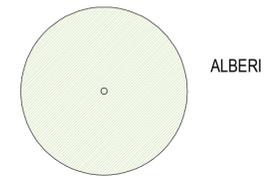


N.B. La quota 0.00 di progetto=livello piano terra scuola esistente

3 Planivolumetrico 1-200
1 : 200

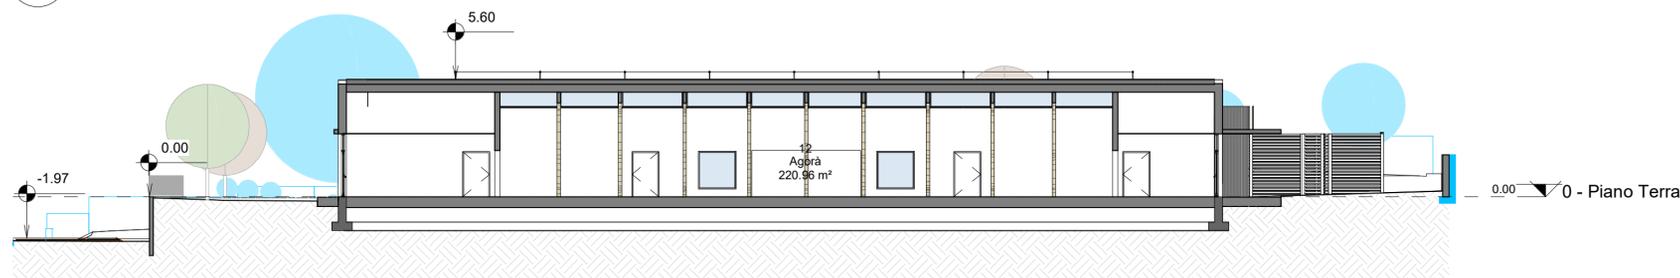

1 Sezione Ambientale Longitudinale
1 : 200

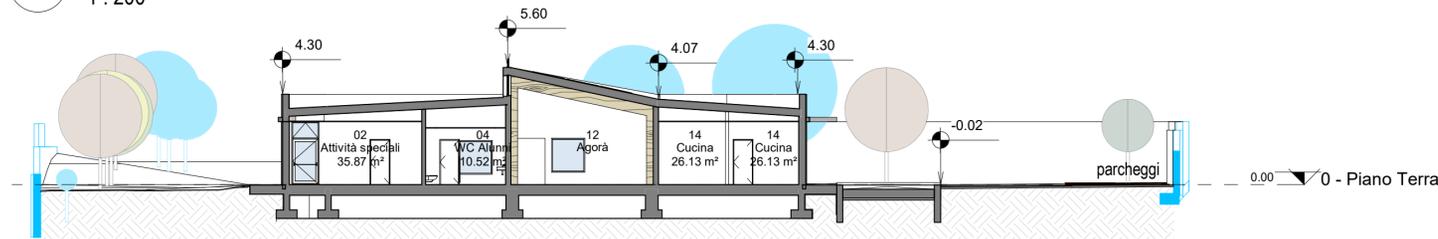

2 Sezione Ambientale Trasversale
1 : 200

COMMITTENTE



Comune di Vinci
Piazza Leonardo da Vinci 29, Vinci 50059
RUP: Ing. Claudia Peruzzi

VINCI (FI)

**NUOVA SCUOLA DELL'INFANZIA
"STACCIA BURATTA"**

PROGETTISTA

ST GRUPPO MARCHE
Contrada Potenza, 11 62100 Macerata
P. Iva 00141310433
Tel. +39 0733 492522
azienda certificata
ISO 9001:2015 e ISO 14001:2015

Progetto Esecutivo

Architettura

**PLANIMETRIA E SEZIONI
AMBIENTALI**

Repertorio/Posizione 2815/01
Data Aprile 2021
Verificato da AC

E-AA1-2

Scala		Come indicato
N.	Descrizione	Data
0	Prima Emissione	Apr 2021
1	Revisione	Ago 2021
2	Revisione	Set 2021
3		
4		
5		
6		

