




1 Prospetto Est
1 : 100

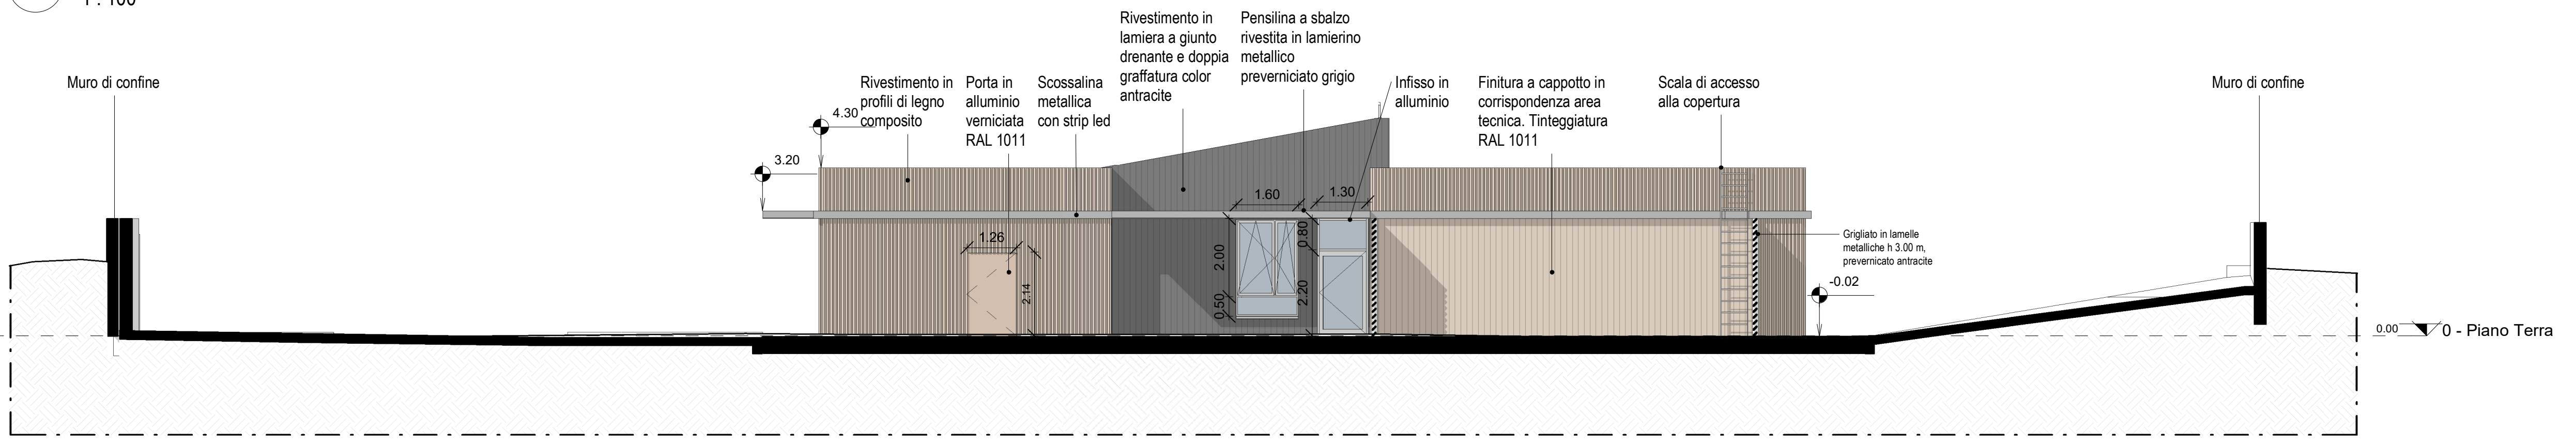


2 Prospetto Nord
1 : 100

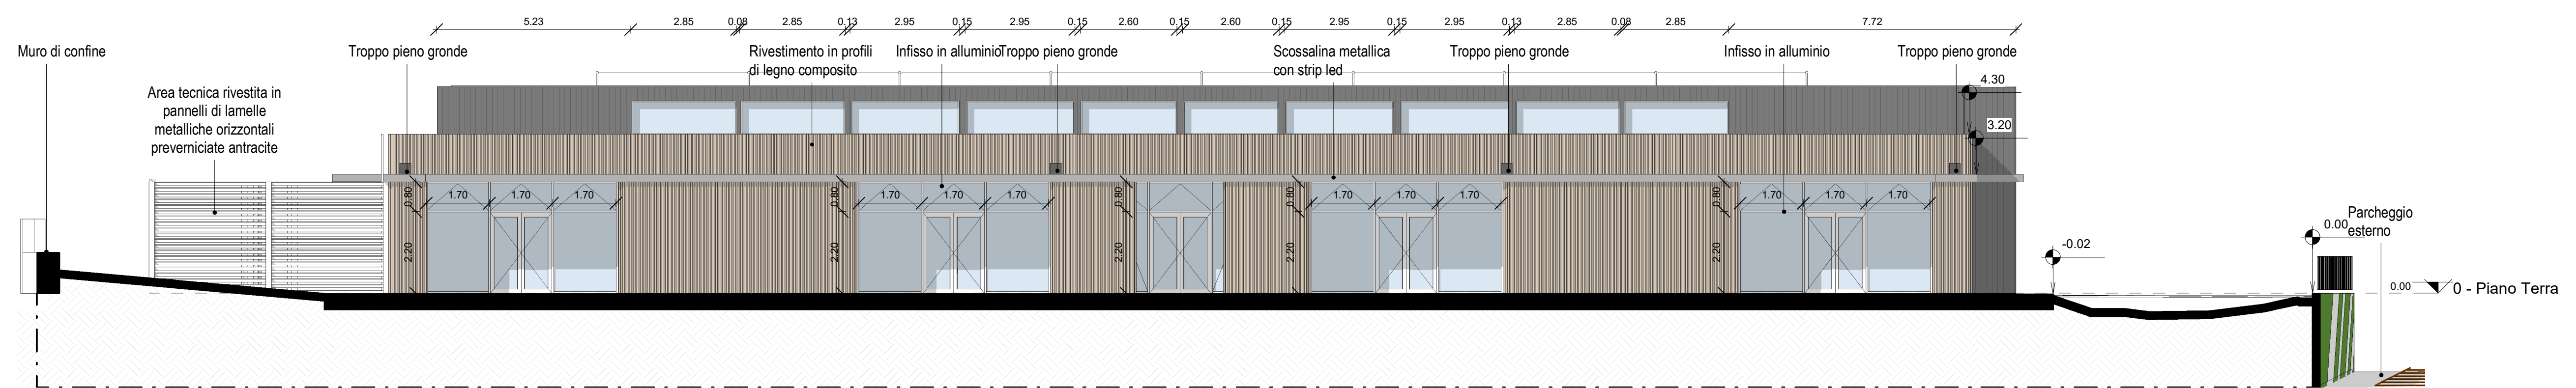

3 Prospetto Ovest
1 : 100

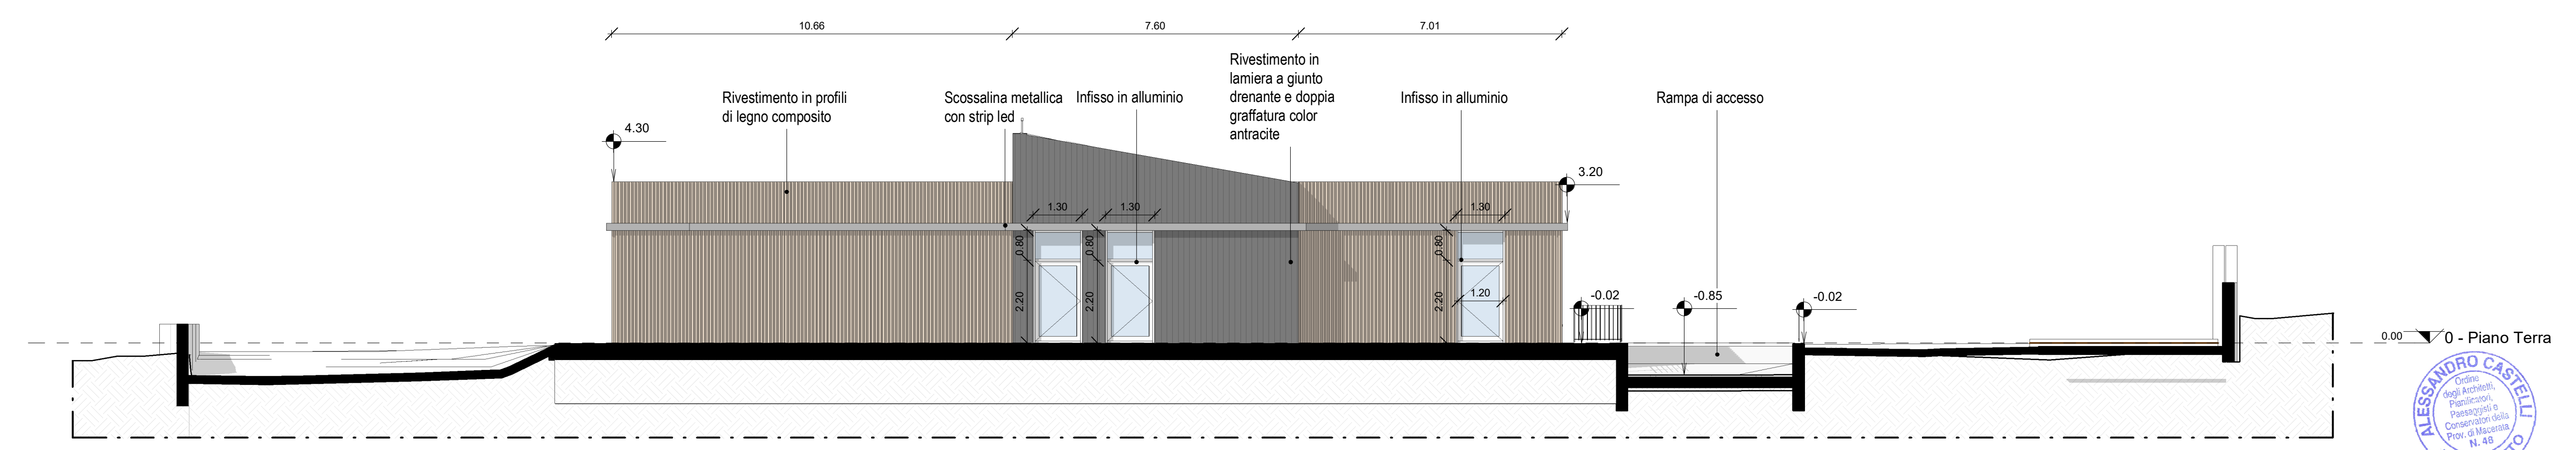

4 Prospetto Sud
1 : 100

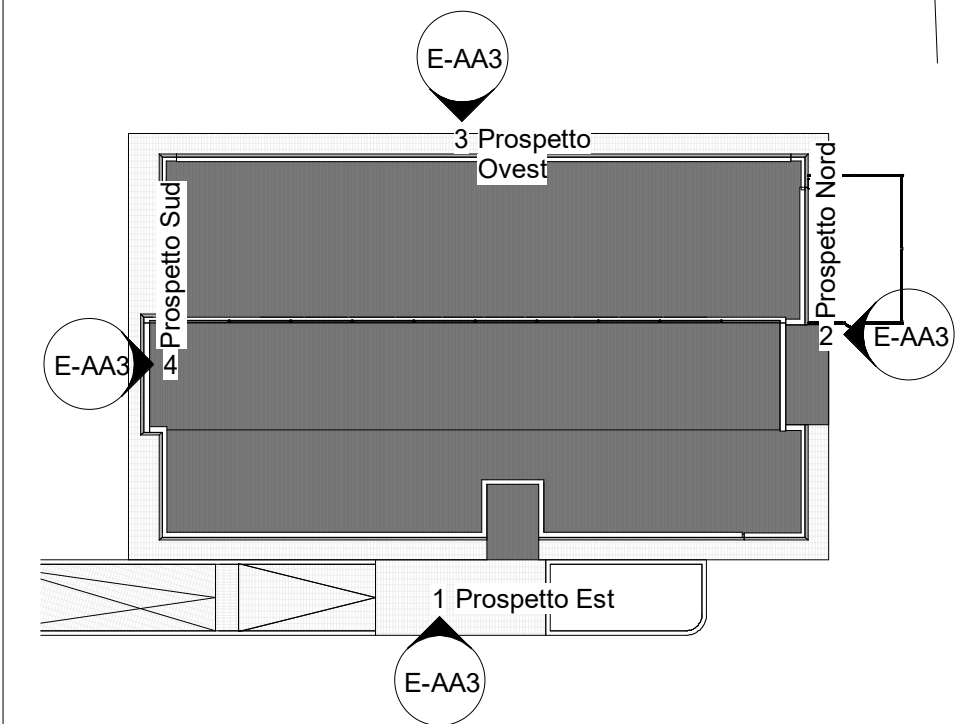

5 KEYPLAN
1 : 500

COMMITTENTE



Comune di Vinci
Piazza Leonardo da Vinci 29, Vinci 50059
RUP: Ing. Claudia Peruzzi

VINCI (FI)

NUOVA SCUOLA DELL'INFANZIA
"STACCIA BURATTA"

PROGETTISTA

ST GRUPPO MARCHE
Contrada Potenza, 11 62100 Macerata
P.Iva 00141310433
Tel. +39 0733 492522
azienda certificata
ISO 9001:2015 e ISO 14001:2015

Progetto Esecutivo

Architettura

PROSPETTI

Repertorio/Posizione 2815/01
Data Aprile 2021
Verificato da AC

E-AA3

Scala		Come indicato
N.	Descrizione	Data
0	Prima Emissione	Apr 2021
1	Revisione	Ago 2021
2		
3		
4		
5		
6		

