




1 Sezione 1  
1 : 100

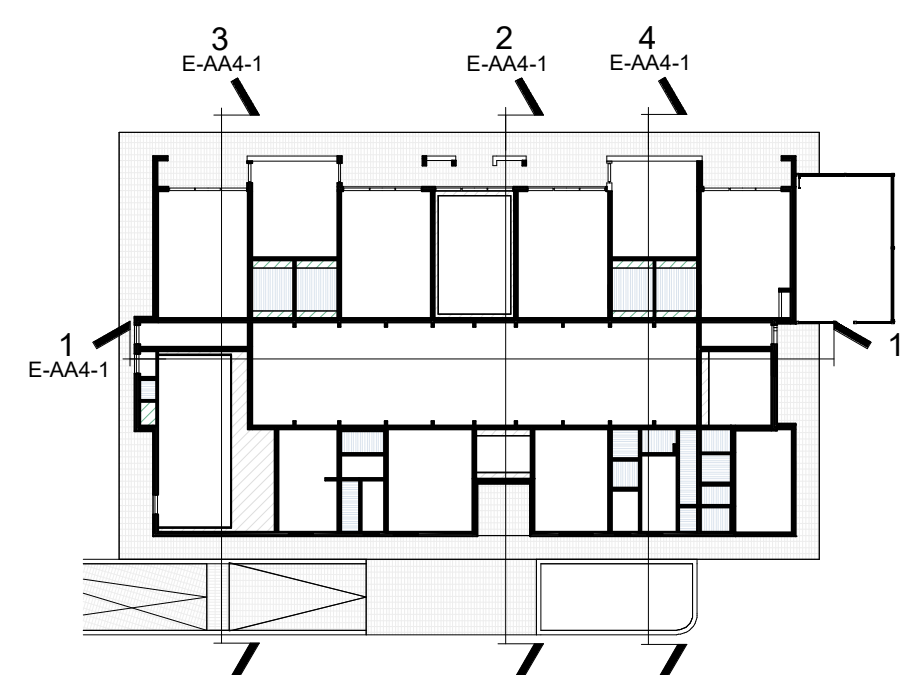


5 KEYPLAN  
1 : 500

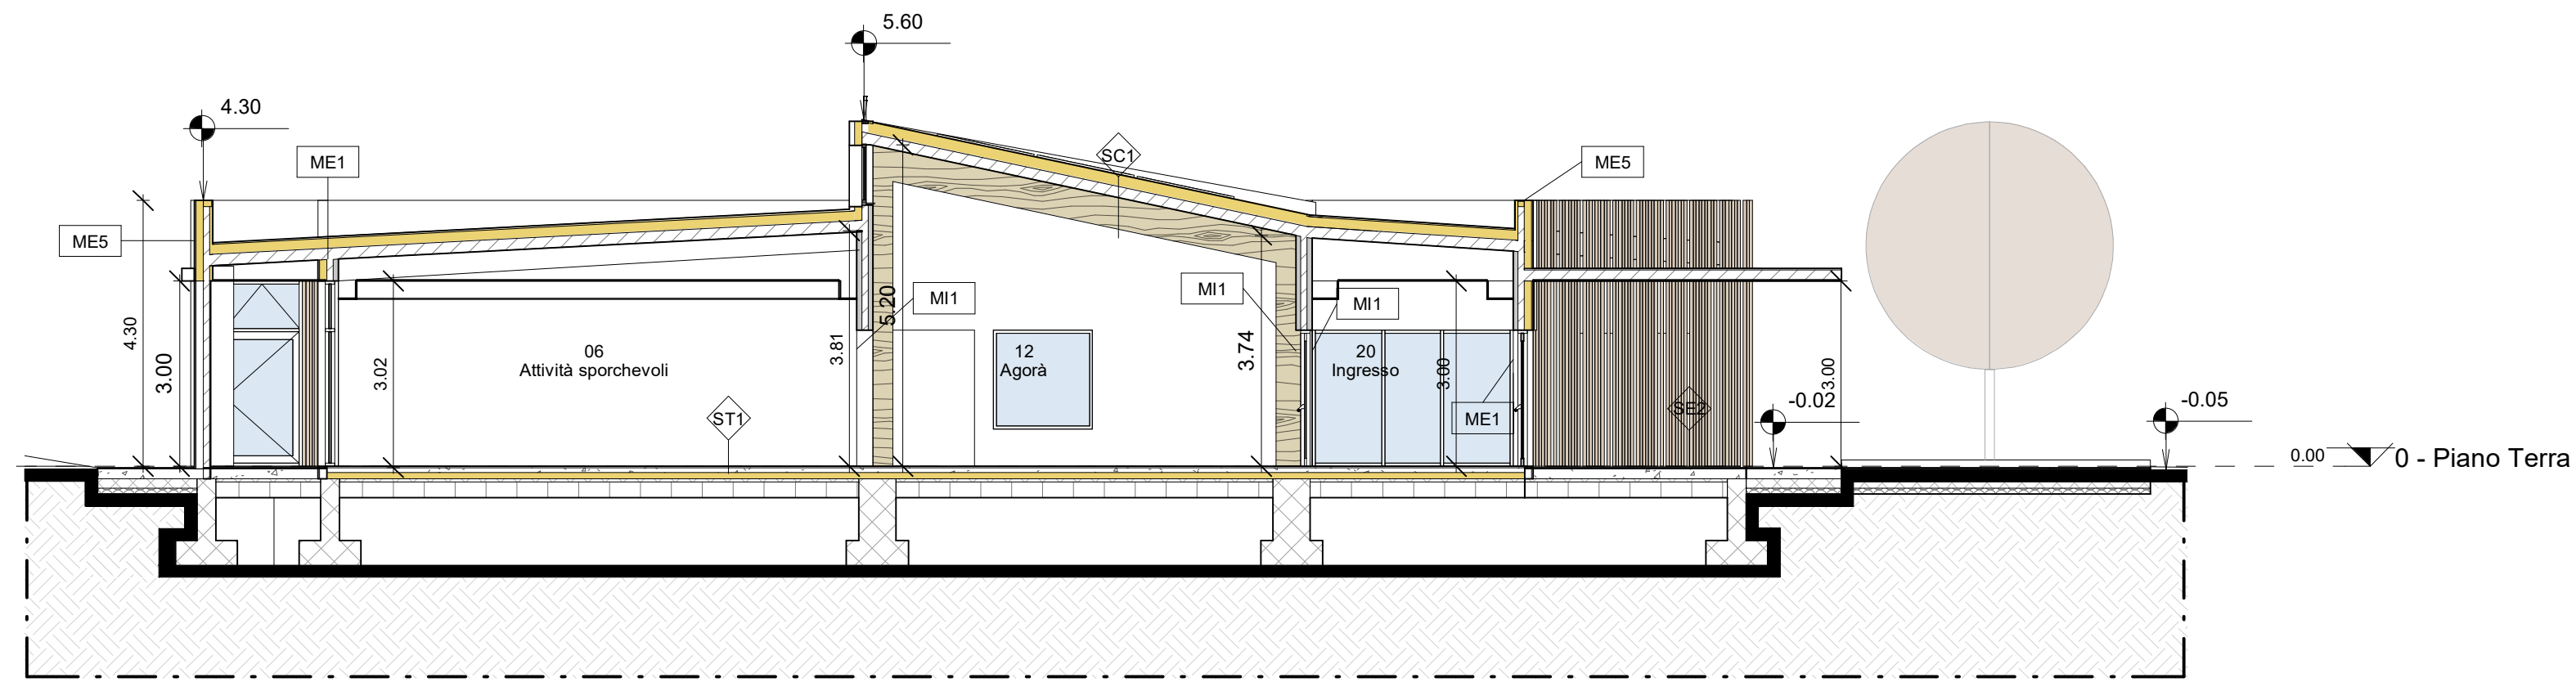

2 Sezione 2  
1 : 100

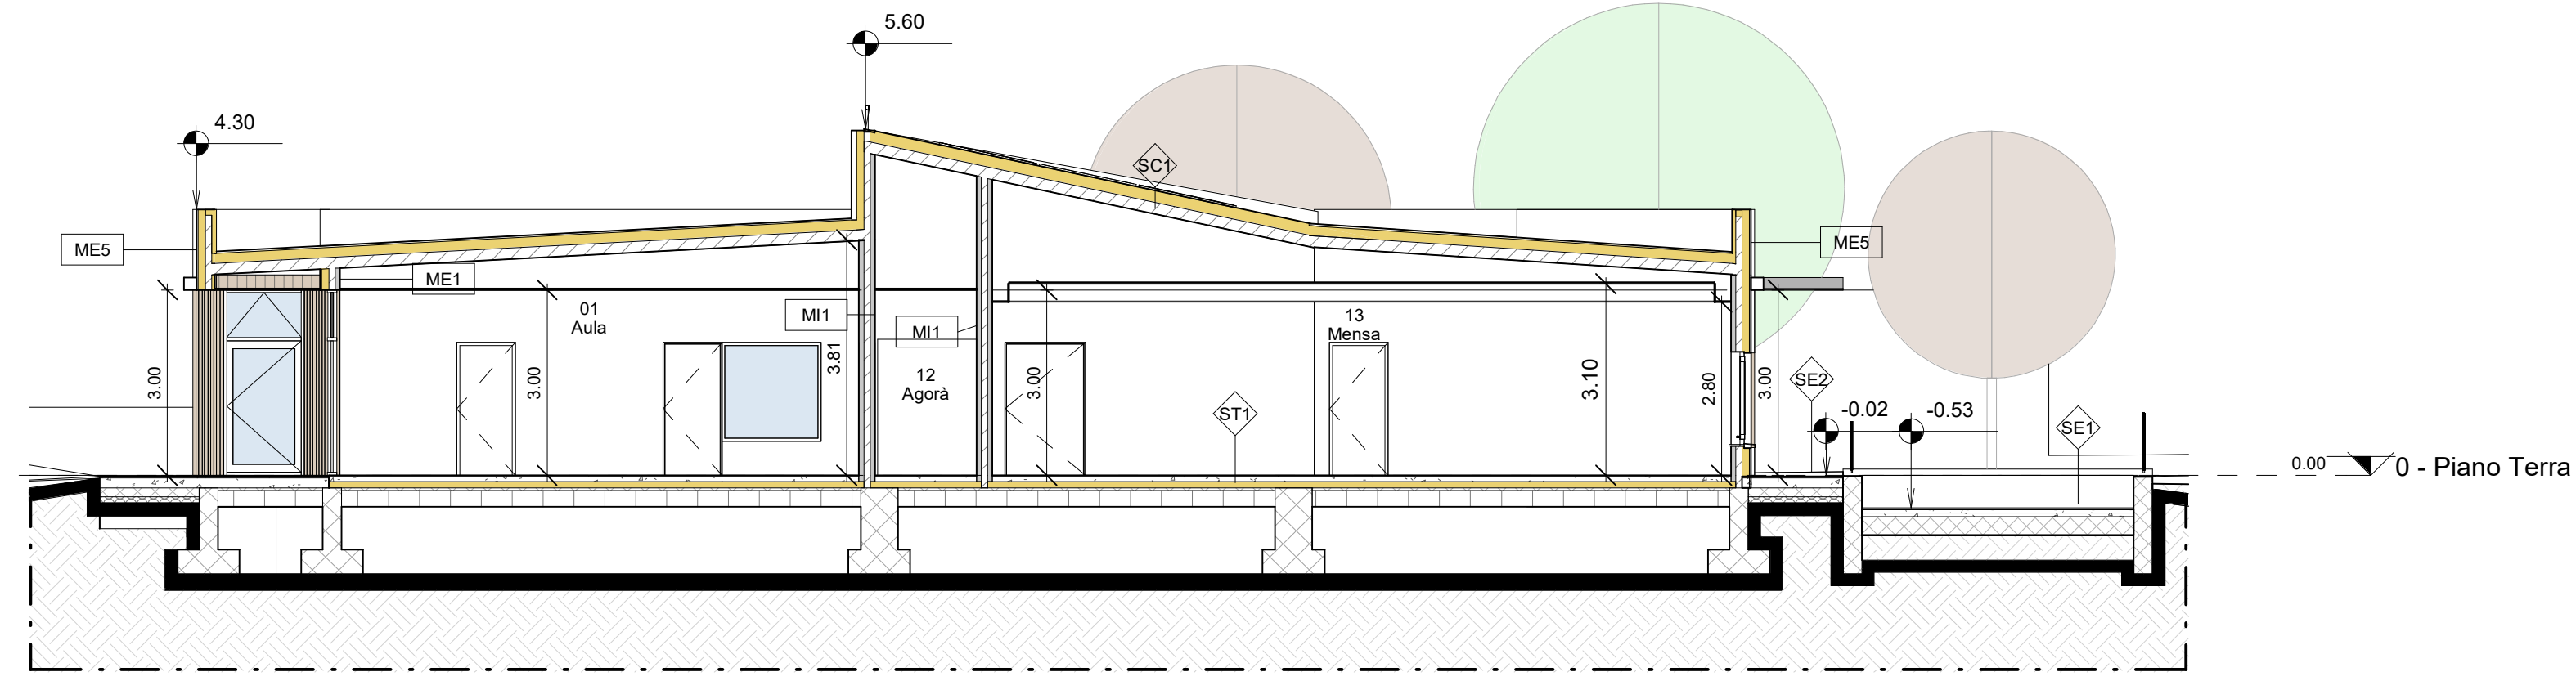

3 Sezione 3  
1 : 100

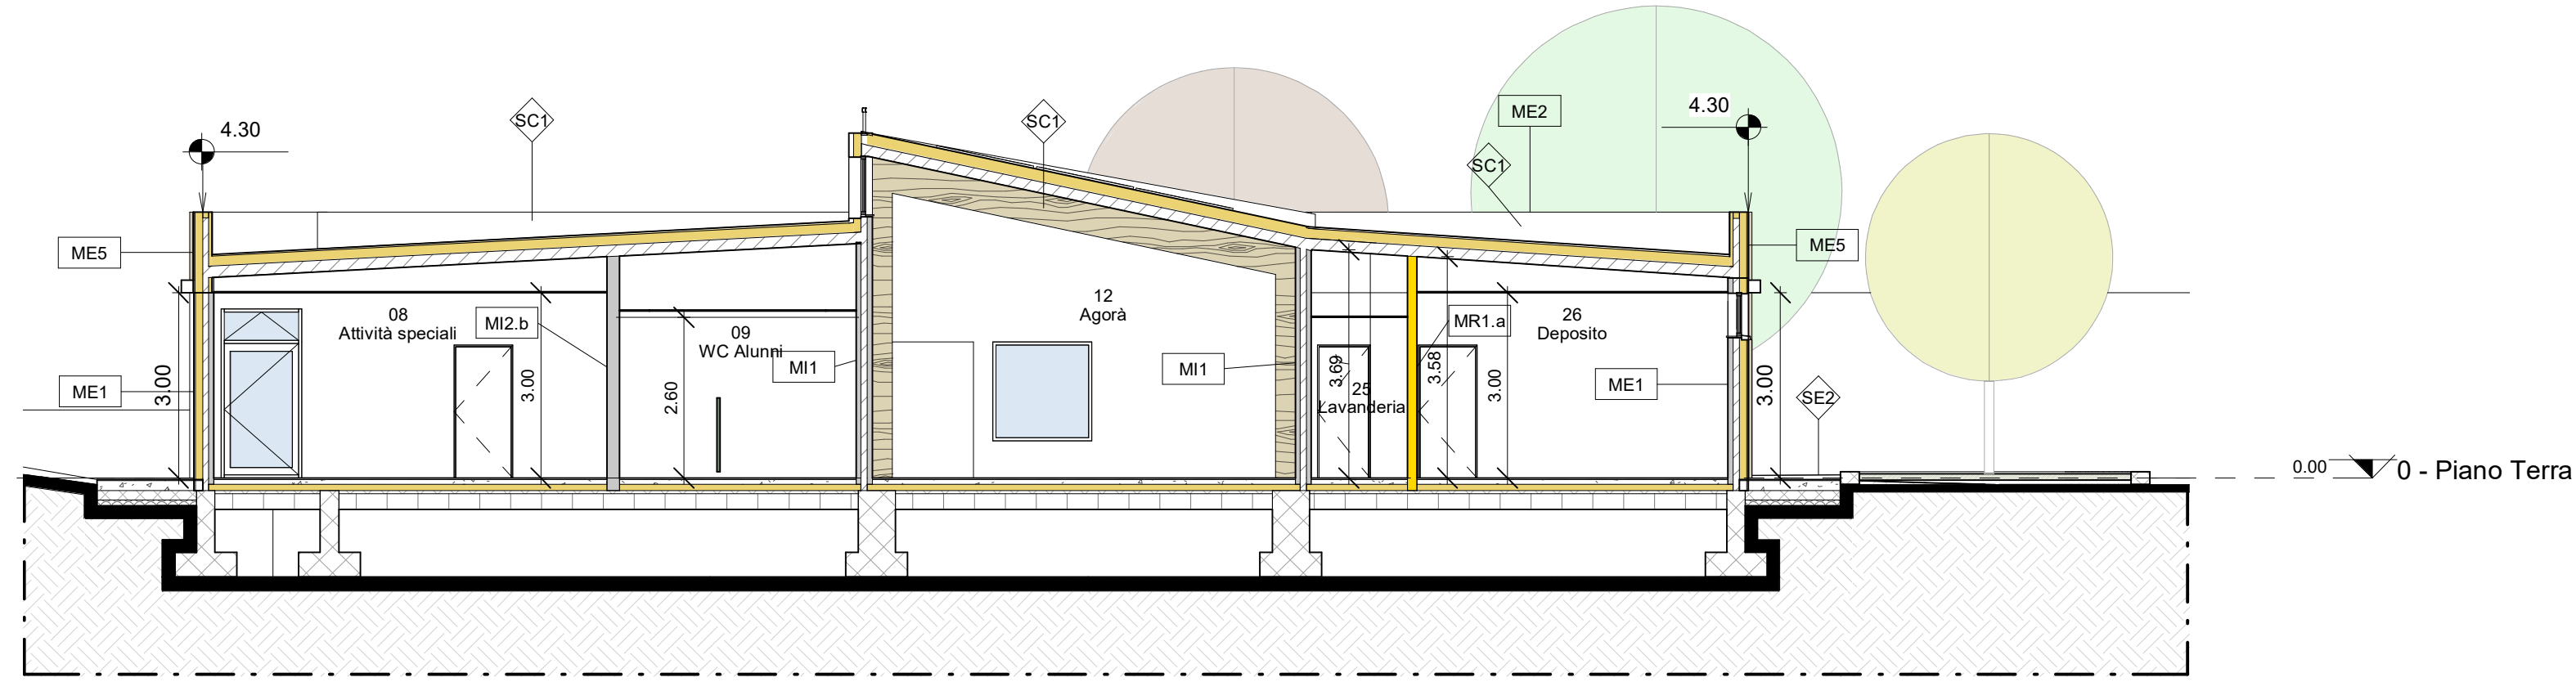

4 Sezione 4  
1 : 100

COMMITTENTE



Comune di Vinci  
Piazza Leonardo da Vinci 29, Vinci 50059  
RUP: Ing. Claudia Peruzzi

VINCI (FI)

## NUOVA SCUOLA DELL'INFANZIA "STACCIA BURATTA"

PROGETTISTA

ST GRUPPO MARCHE  
Contrada Potenza, 11 62100 Macerata  
P.Iva 00141310433  
Tel. +39 0733 492522  
azienda certificata  
ISO 9001:2015 e ISO 14001:2015

Progetto Esecutivo

Architettura

## SEZIONI

Repertorio/Posizione	2815/01
Data	Aprile 2021
Verificato da	AC

# E-AA4-1

Scala		Come indicato
N.	Descrizione	Data
0	Prima Emissione	Apr 2021
1	Revisione	Ago 2021
2		
3		
4		
5		
6		

