



1 Sezione Dettaglio A
1 : 20

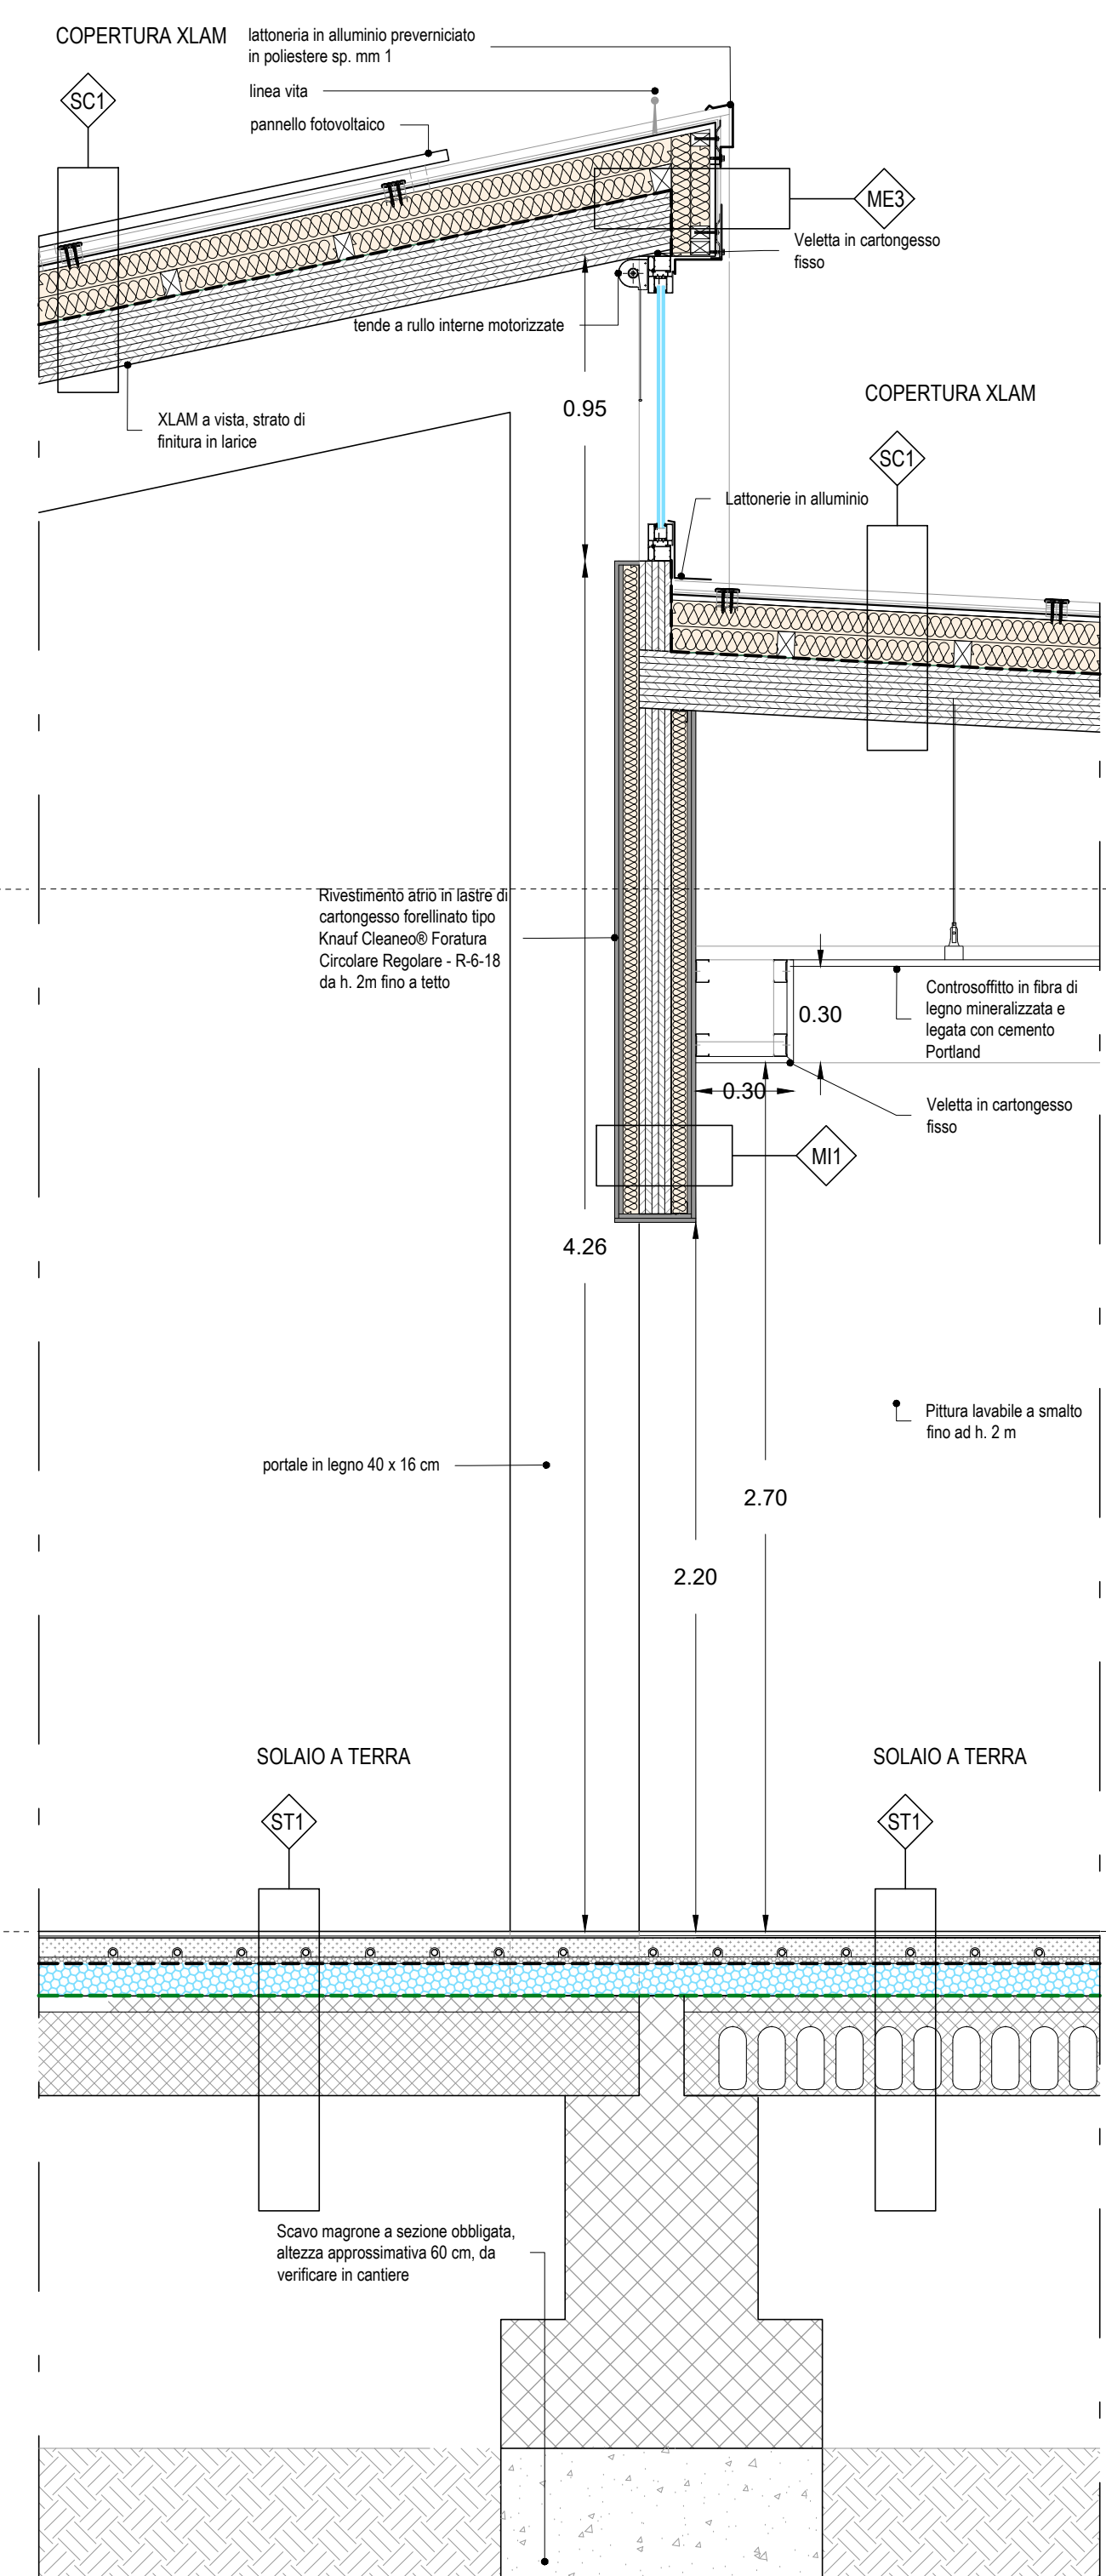

2 Sezione Dettaglio B
1 : 20

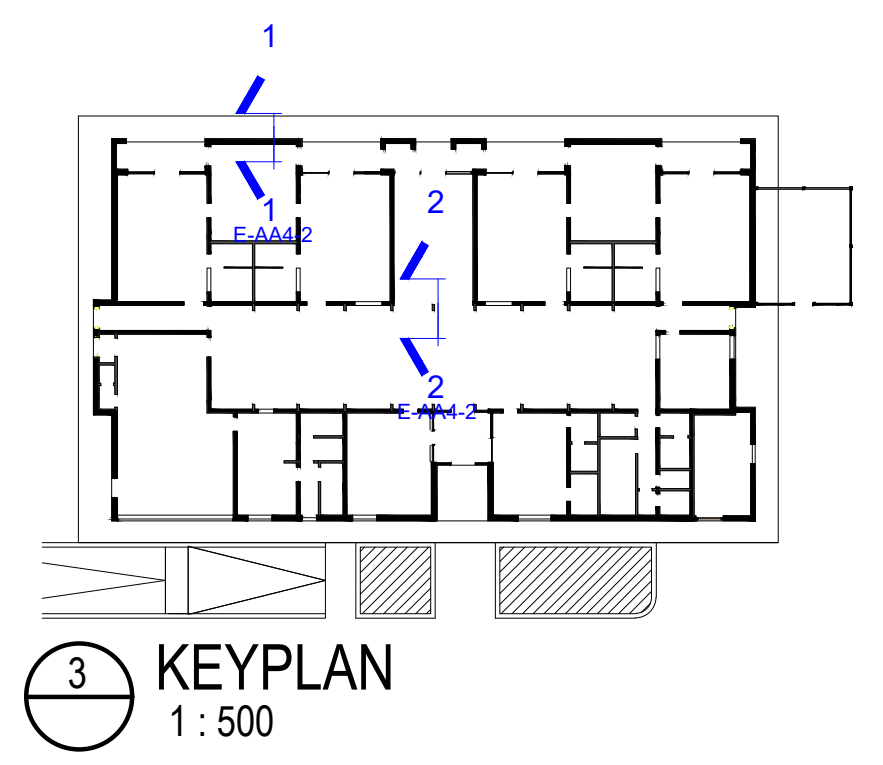

COMMITTENTE




Finanziato dall'Unione europea NextGenerationEU

Comune di Vinci
Piazza Leonardo da Vinci 29, Vinci 50059
RUP: Ing. Claudia Peruzzi

VINCI (FI)

NUOVA SCUOLA DELL'INFANZIA "STACCIA BURATTA"

PROGETTISTA



ST GRUPPO MARCHE
Contra Potenza, 11 62100 Macerata
P.Iva 00141310433
Tel. +39 0733 492522
azienda certificata
ISO 9001:2015 e ISO 14001:2015

Progetto Esecutivo

Architettura

SEZIONI DI DETTAGLIO A-B

Repertorio/Posizione	2815/01
Data	Aprile 2021
Verificato da	AC

E-AA4-2

Scala		Come indicato
N.	Descrizione	Data
0	Prima Emissione	Apr 2021
1	Revisione	Ago 2021
2		
3		
4		
5		
6		

