
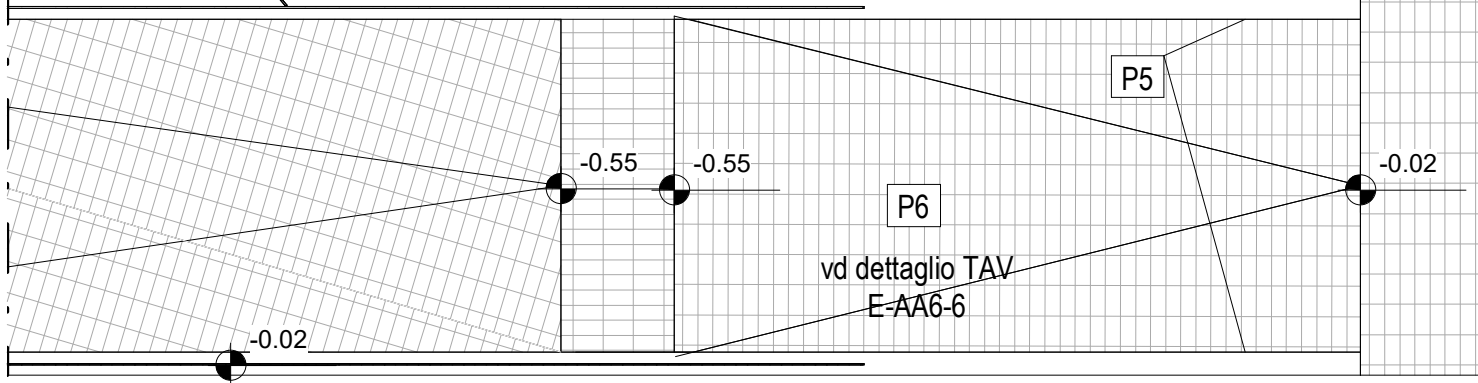


LEGENDA

- P1 Linoleum effetto legno, 3.2 mm
- P2 + P3 + P4 - Gres porcellanato 20x20 cm - R10 - Colore verde muscio, verde giada, bianco
- P5 Gres porcellanato 60x60 cm - R11 - tipo Casalgrande Padana Pietra Baugè Grigia
- P6 Autobloccanti

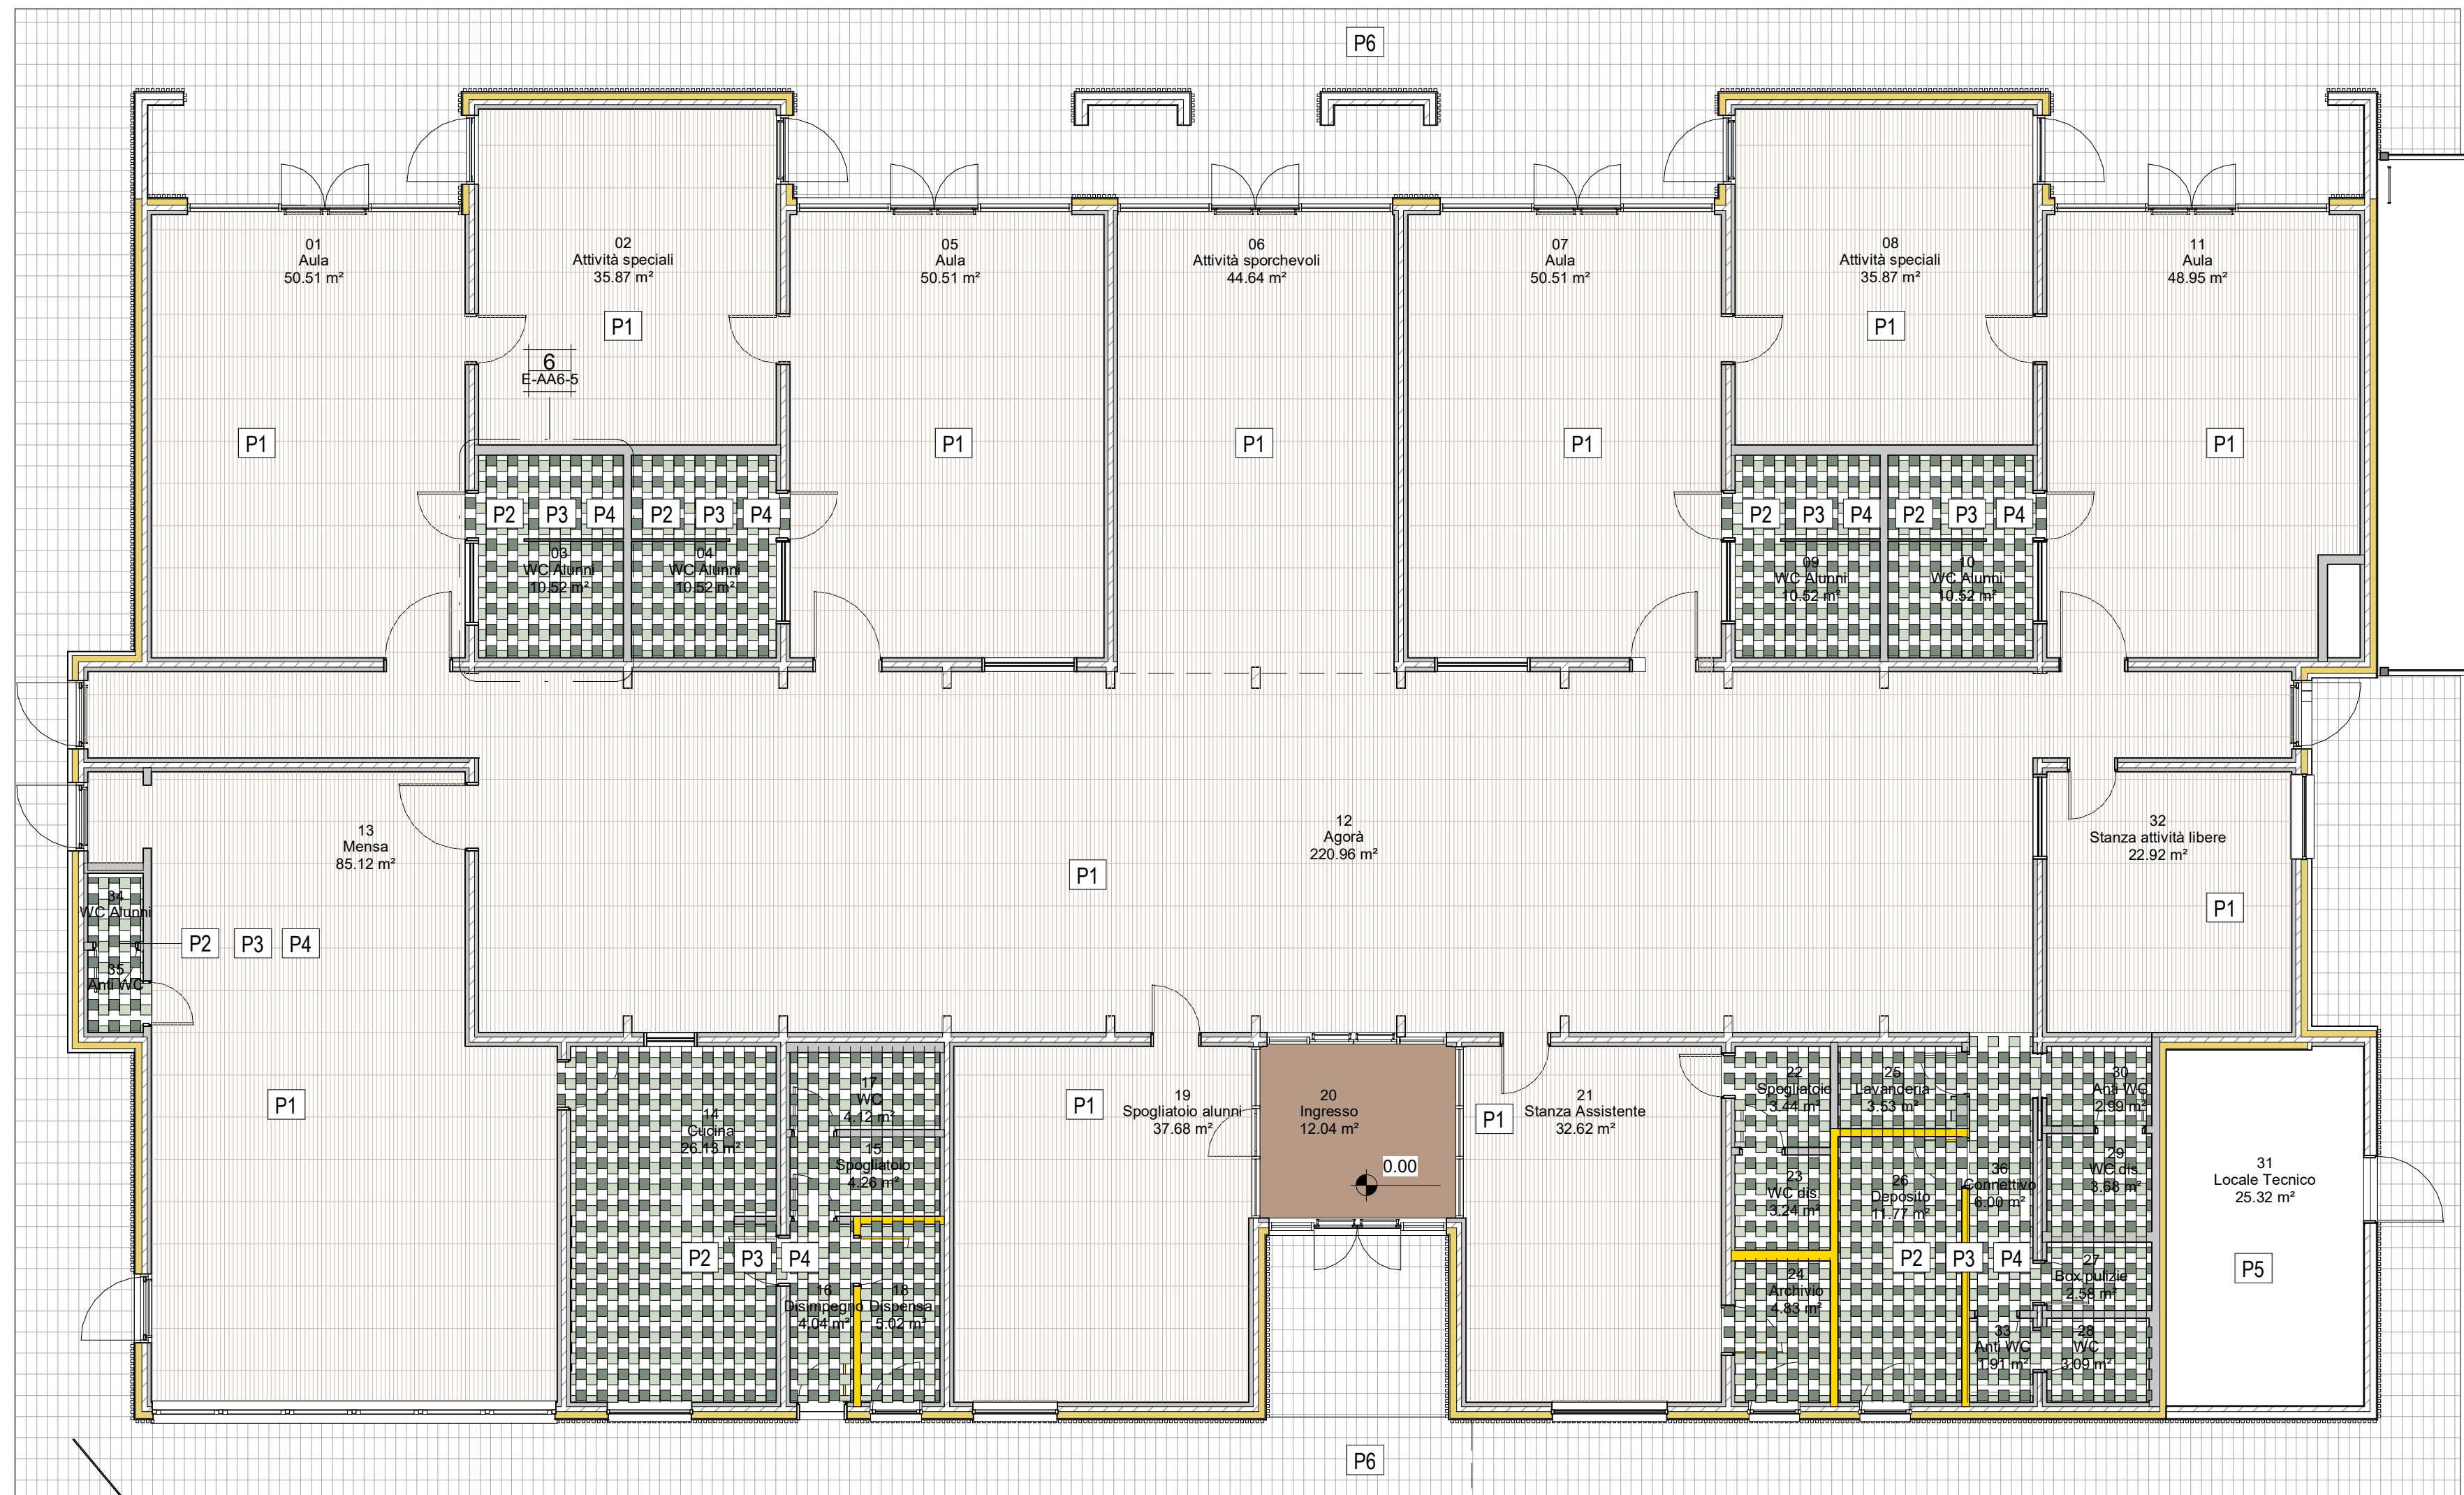

COMMITTENTE

Finanziato dall'Unione europea
NextGenerationEU

Comune di Vinci
Piazza Leonardo da Vinci 29, Vinci 50059
RUP: Ing. Claudia Peruzzi

VINCI (FI)

NUOVA SCUOLA DELL'INFANZIA "STACCIA BURATTA"

PROGETTISTA

ST GRUPPO MARCHE
Contrada Potenza, 11 62100 Macerata
P.Iva 00141310433
Tel. +39 0733 492522
azienda certificata
ISO 9001:2015 e ISO 14001:2015

Progetto Esecutivo

Architettura

PIANTA DEI PAVIMENTI

Repertorio/Posizione	2815/01
Data	Aprile 2021
Verificato da	AC

E-AA6-3

Scala		Come indicato
N.	Descrizione	Data
0	Prima Emissione	Apr 2021
1	Revisione	Ago 2021
2		
3		
4		
5		
6		

