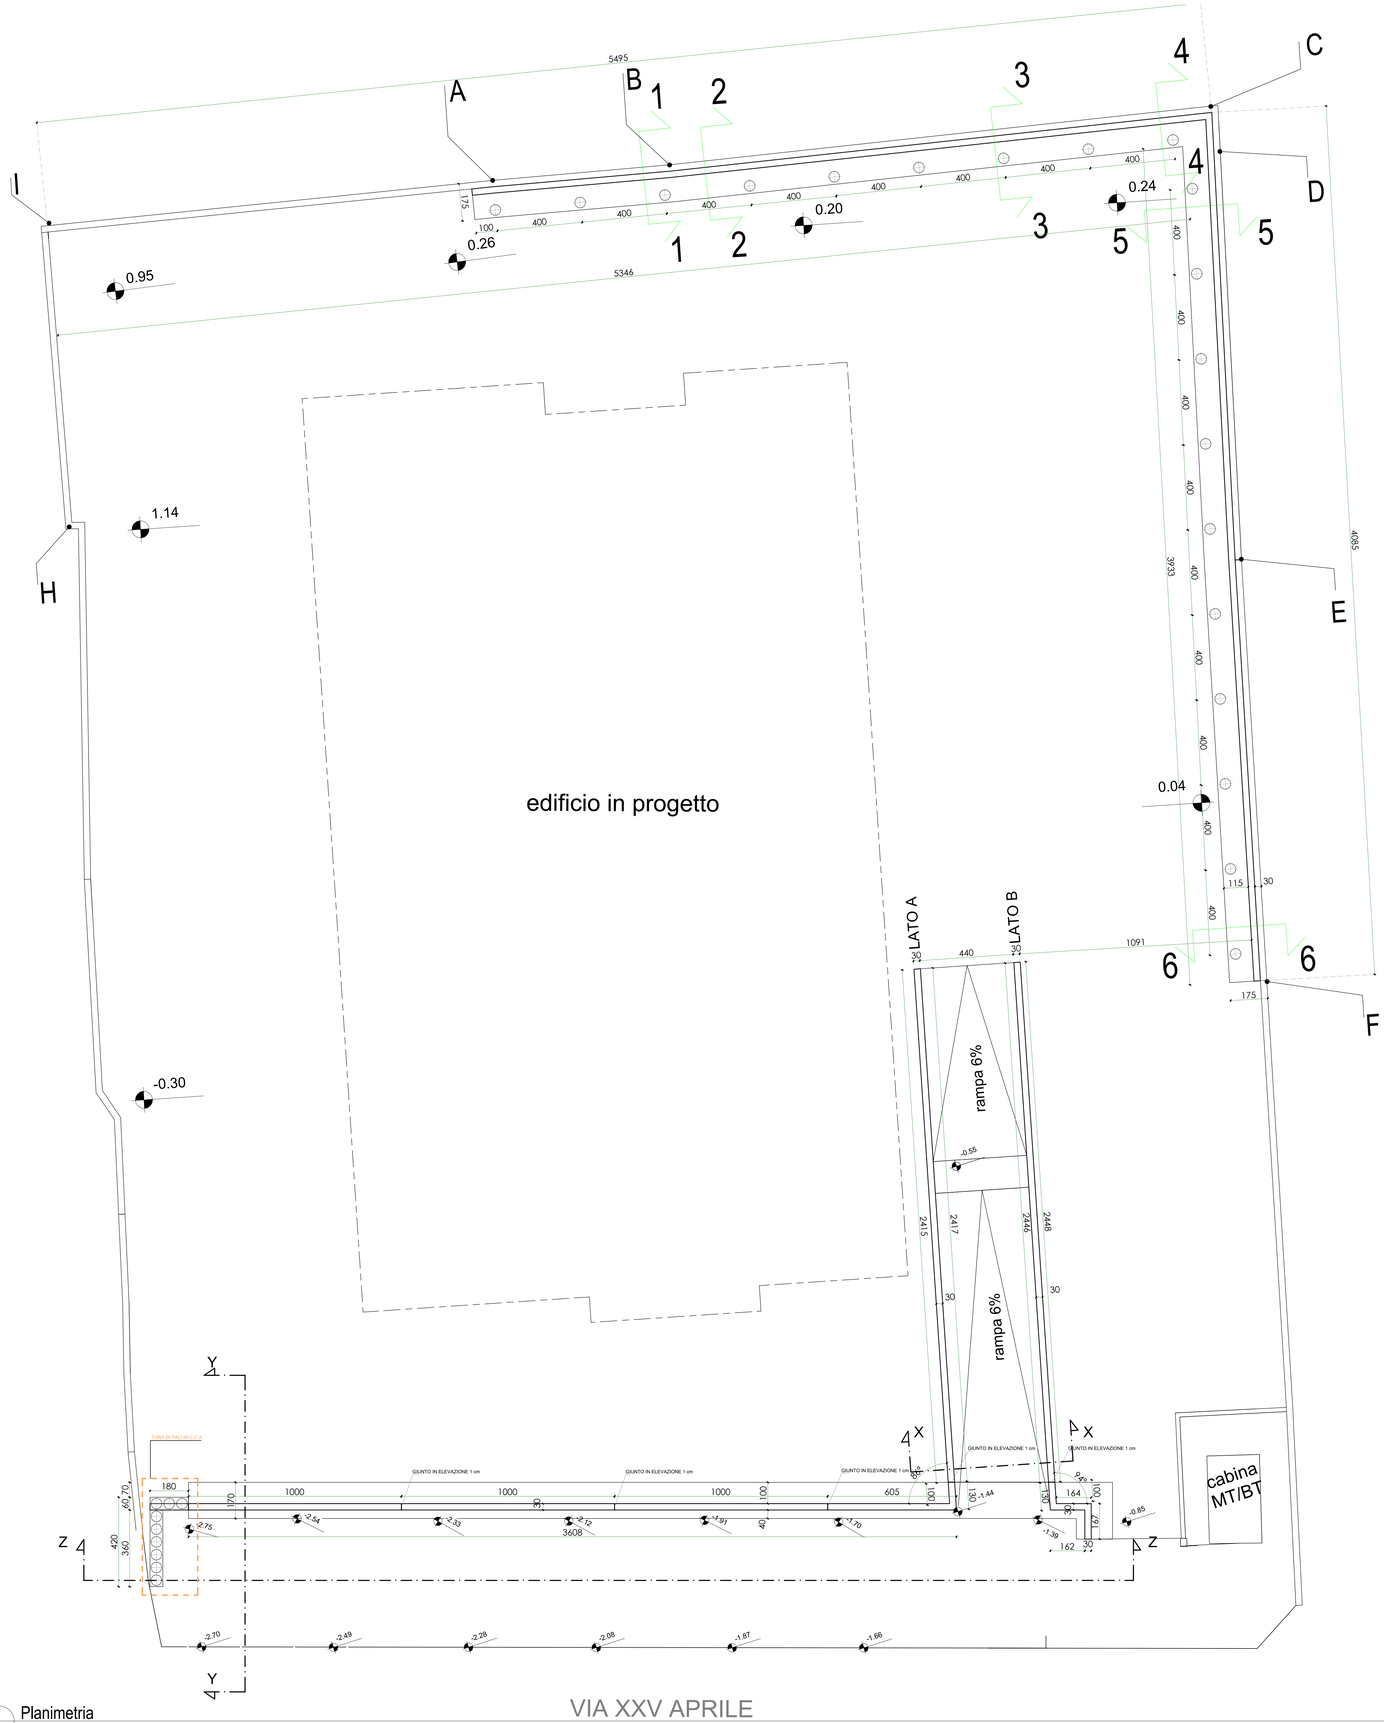

1 Planimetria
1 : 100

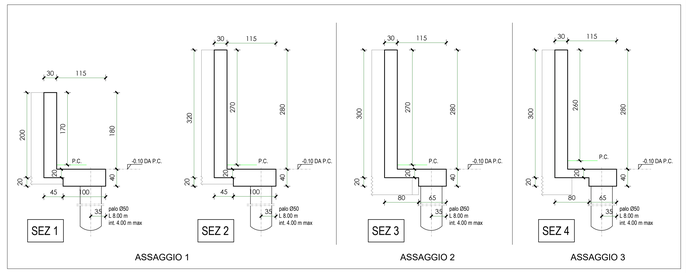

SEZIONI MURO NORD

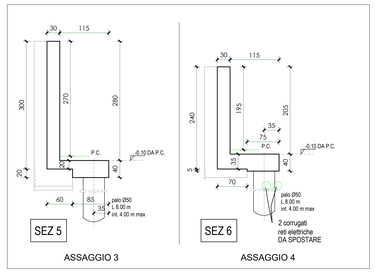

SEZIONI MURO EST

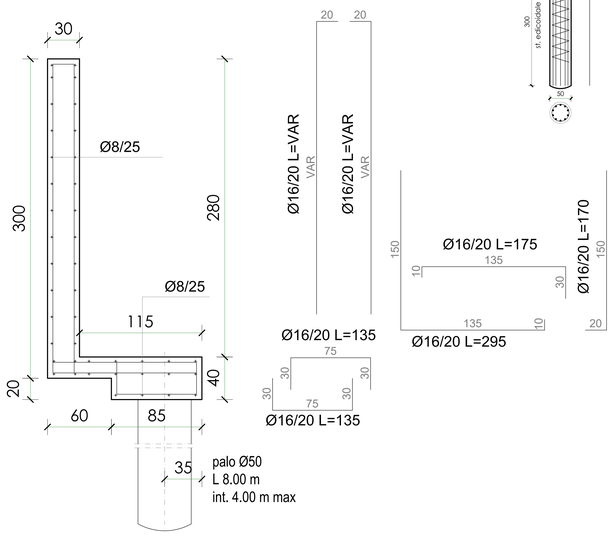

PARTICOLARE ARMATURA MURI scala 1:20

2 Sezioni muro
1 : 50

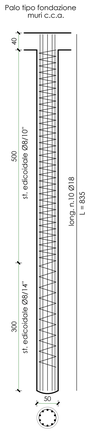

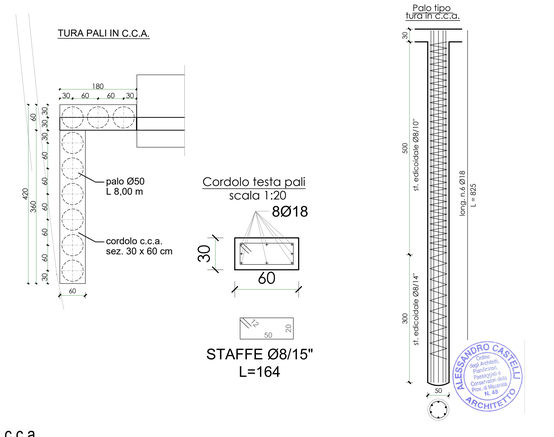

3 Tura di pali in c.c.a.
1 : 50

Caratteristiche materiali
- calcestruzzo opere di fondazione:
  classe C28/35
  classe di consistenza S4
  classe di sposizione XC2
  diametro max inerte 32 mm
- calcestruzzo opere in elevazione:
  classe C28/35
  classe di consistenza S4
  classe di sposizione XC3
  diametro max inerte 32 mm
- acciaio per c.c.a. tipo B450C

Prescrizioni:
- copriferro opere interrate 50 mm
- copriferro fuori terra 25 mm minimo

L'APPALTATORE HA L'OBBLIGO DI CONTROLLARE PRIMA DELL'ESECUZIONE DELL'OPERA TUTTE LE QUOTE E LE MISURE INDICATE IN QUESTO DISEGNO. EVENTUALI DIFFORMITA' DOVRANNO ESSERE SEGNALATE AL DIRETTORE DEI LAVORI.

COMMITTENTE

Finanziato dall'Unione europea NextGenerationEU

Comune di Vinci
Piazza Leonardo da Vinci 29, Vinci 50059
RUP: Ing. Claudia Peruzzi

VINCI (FI)

NUOVA SCUOLA DELL 'INFANZIA "STACCIA BURATTA"

PROGETTISTA

ST GRUPPO MARCHE
Contrada Potenza, 11 62100 Macerata
P.Iva 00141310433
Tel. +39 0733 492522
azienda certificata
ISO 9001:2015 e ISO 14001:2015

Progetto Esecutivo

Strutture

SISTEMAZIONI ESTERNE 1

Repertorio/Posizione	2815/01
Data	Aprile 2021
Verificato da	AC

E-ST6-1

Scala	Come indicato

N.	Descrizione	Data
0	Prima Emissione	Apr 2021
1	Revisione	Ago 2021
2	Revisione	Set 2021
3		
4		
5		
6		

ORDINE DEGLI INGEGNERI DELLA PROVINCIA DI MACERATA
Dott. Ing. FABRIZIO CIOFFETTINI
pec:1633
ENGINEERING & ARCHITECTURE