



LEGENDA

- MURO R/REI 60
- PORTA TAGLIAFUOCO REI 60
- VIE D'USCITA ORIZZONTALI
- NUMERO MODULI
- DEPOSITO AERATO CON INFISSO A PARETE - MIN 1/40 SUPERFICIE
- ANELLO ANTINCENDIO
- NASPO UNI 25 AD INCASSO CON TUBAZIONE E LANCIA (25 m)
- RAGGIO DI AZIONE TUBAZIONE NASPI (25 m)
- RILEVATORE DI FUMO SOPRA CONTROSOFFITTO CON RIPETITORE A VISTA
- RILEVATORE DI FUMO
- ATTACCO MOTOPOMPA UNI 70
- CENTRALE RILEVAZIONE/RIPETIZIONE INCENDI
- CENTRALE GESTIONE SEGNALI AUDIO A NORMA EN 54-16
- PULSANTE DI ALLARME INCENDIO
- CASSONETTO ACUSTICO-LUMINOSO ALLARME ANTINCENDIO
- ALTOPARLANTE A NORMA EN 54-16
- CONSOLE MICROFONICA CON FUNZIONI DI CONTROLLO
- QUADRO ELETTRICO
- INVERTER IMPIANTO FOTVOLTAICO
- APPARECCHIO ILLUMINAZIONE DI EMERGENZA - AUTONOMIA 1 ORA
- PLAFONIERA EMERGENZA CON PITTOGRAMMA - AUTONOMIA 1 ORA
- PANNELLO DI SEGNALAZIONE E SGANCIO DI EMERGENZA PER DISATTIVAZIONE IMPIANTO ELETTRICO, FOTVOLTAICO e DI VENTILAZIONE
- DEPOSITI
- PROIEZIONE SUPERIORE PENSILINA
- PANNELLO FOTVOLTAICO
- ESTINTORE

1 Planimetria
1 : 200

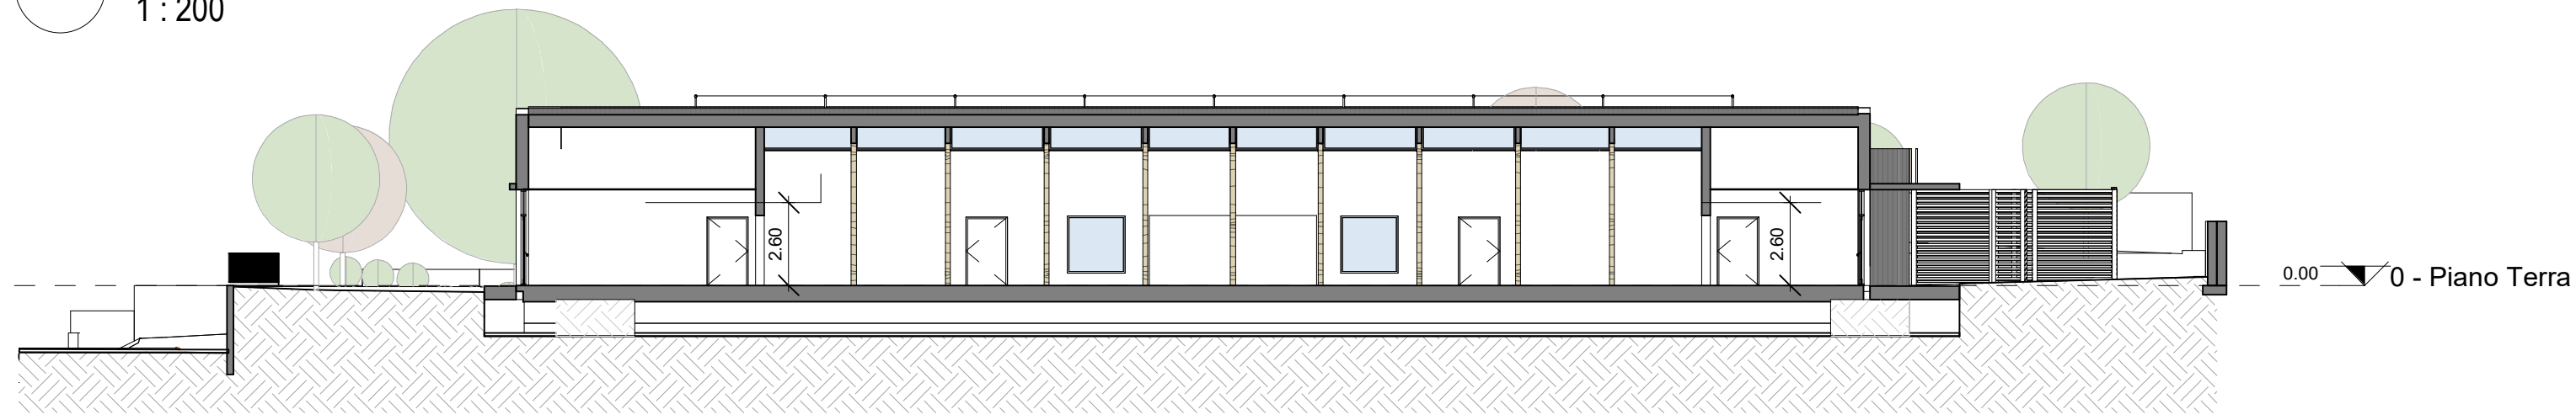

2 Sezione Ambientale Longitudinale
1 : 200

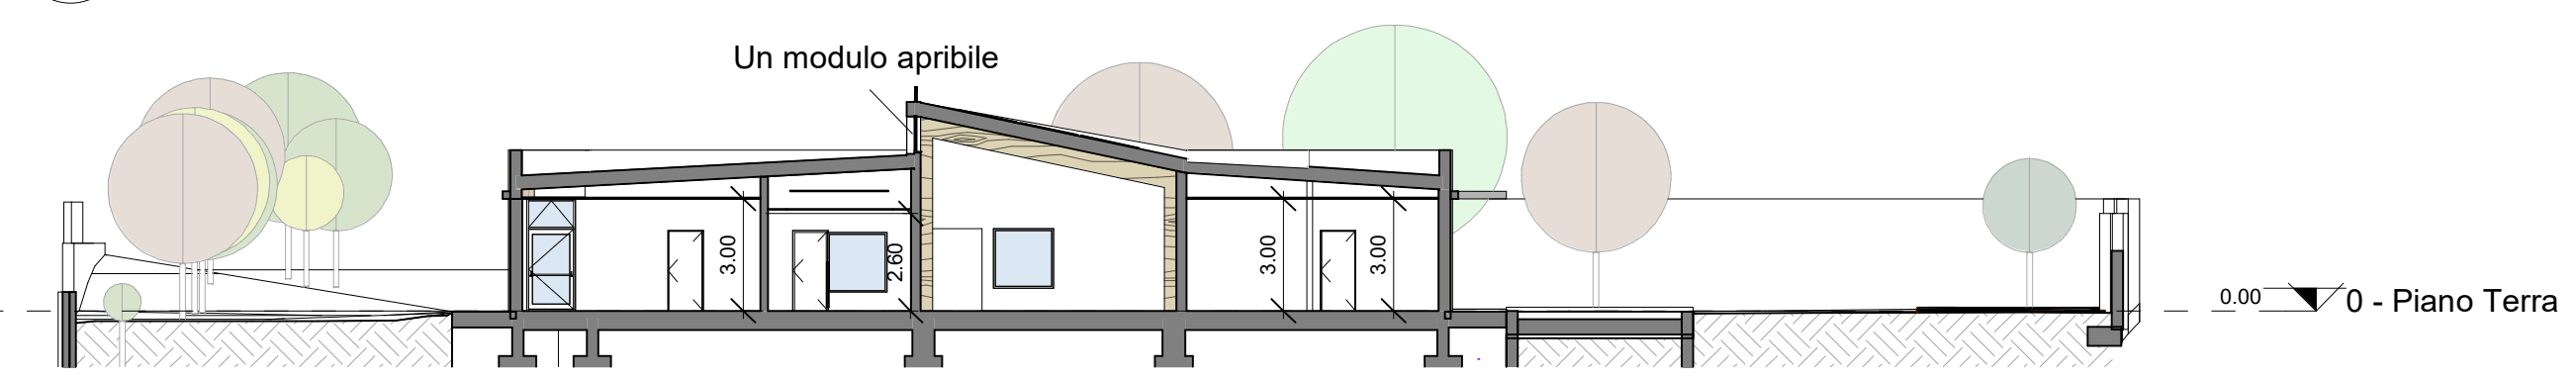

3 Sezione Ambientale Trasversale
1 : 200

COMMITTENTE

Comune di Vinci
 Piazza Leonardo da Vinci 29, Vinci 50059
 RUP: Ing. Claudia Peruzzi

VINCI (FI)

NUOVA SCUOLA DELL'INFANZIA "STACCIA BURATTA"

PROGETTISTA

ST GRUPPO MARCHE
 Contrada Potenza, 11 62100 Macerata
 P. Iva 00141310433
 Tel. +39 0733 492522
 azienda certificata
 ISO 9001:2015 e ISO 14001:2015

Progetto Esecutivo

Prevenzione Incendi

PLANIMETRIA E SEZIONI

Repertorio/Posizione	2815/01
Data	Aprile 2021
Verificato da	AC

E-PI1

Scala		Come indicato
N.	Descrizione	Data
0	Prima Emissione	Apr 2021
1	Revisione	Ago 2021
2	Revisione	Set 2021
3		
4		
5		
6		

Dott. Ing. FABRIZIO CIOPPETTINI
 Ingegnere