

LEGENDA

- DEMOLIZIONE
- SBANCAMENTO
- PONTEGGI
- PERCORSO MEZZI CANTIERE
- RECINZIONE DI CANTIERE h. 2,00 m
- ACCESSO CANTIERE
- ISOLA ECOLOGICA
- AREA LAVORAZIONI
- AREA CARICO SCARICO MATERIALI E ATTREZZATURE
- AREA STOCCAGGIO MATERIALI E ATTREZZATURE

1 BARACCHE DI CANTIERE:
- Ufficio
- Spogliatoio
- Mensa

2 WC DI CANTIERE

3 QUADRO ELETTRICO DI CANTIERE

4 CARTELLONISTICA DI SICUREZZA

È RIGOROSAMENTE VIETATO L'INGRESSO A TUTTE LE PERSONE ESTRANEE AI LAVORI


TUTTI I LAVORATORI SONO TENUTI A SEGNALARE SUBITO AI PROPRI CAPI O AI INFERMIERI COMPRESI LE LESIONI DI PICCOLA ENTITA' A LORO ACCADUTE DURANTE IL LAVORO

1 FASE 1
1 : 200

FASE 1
- Cantierizzazione;
- Demolizione edificio esistente.

2 FASE 2
1 : 200

FASE 2
- Realizzazione muro contro terra;

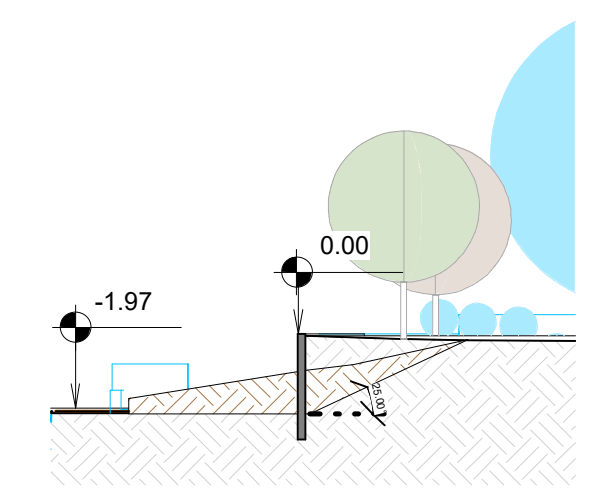

3 Sezione 1-1
1 : 200

- Spostamento baracche di cantiere;
- Sbancamento fondazione nuovo edificio;
- Realizzazione fondazione nuovo edificio.

COMMITTENTE

Comune di Vinci
Piazza Leonardo da Vinci 29, Vinci 50059
RUP: Ing. Claudia Peruzzi

VINCI (FI)
NUOVA SCUOLA DELL'INFANZIA "STACCIA BURATTA"

PROGETTISTA

ST GRUPPO MARCHE
Contrada Potenza, 11 62100 Macerata
P.iva 00141310433
Tel. +39 0733 492522
azienda certificata
ISO 9001:2015 e ISO 14001:2015

Progetto Esecutivo
Cantiere
LAYOUT FASE 1-2

Repertorio/Posizione 2815/01
Data Aprile 2021
Verificato da AC

E-FC1-1		Scala 1 : 200
N.	Descrizione	Data
0	Prima Emissione	Apr 2021
1	Revisione	Ago 2021
2		
3		
4		
5		
6		