

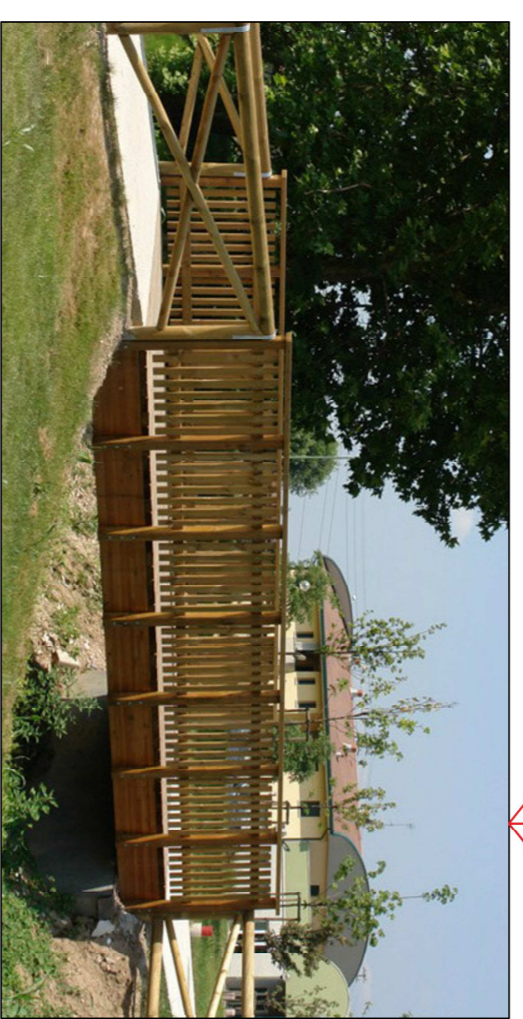



- Realizzazione di nuovo campo da calcetto
- alloggi erp esistenti
- alloggi erp esistenti
- Residenza Anziani
- Strada vicinale
- Area a verde privato ERP
- Ripristino aia nuova passerella
- demolizione e ricostruzione Edificio ERP
- demolizione e ricostruzione Centro Aggregazione nuova costruzioni Edificio ERP
- Parcheggio scoperto area a parcheggio sotto pensilina

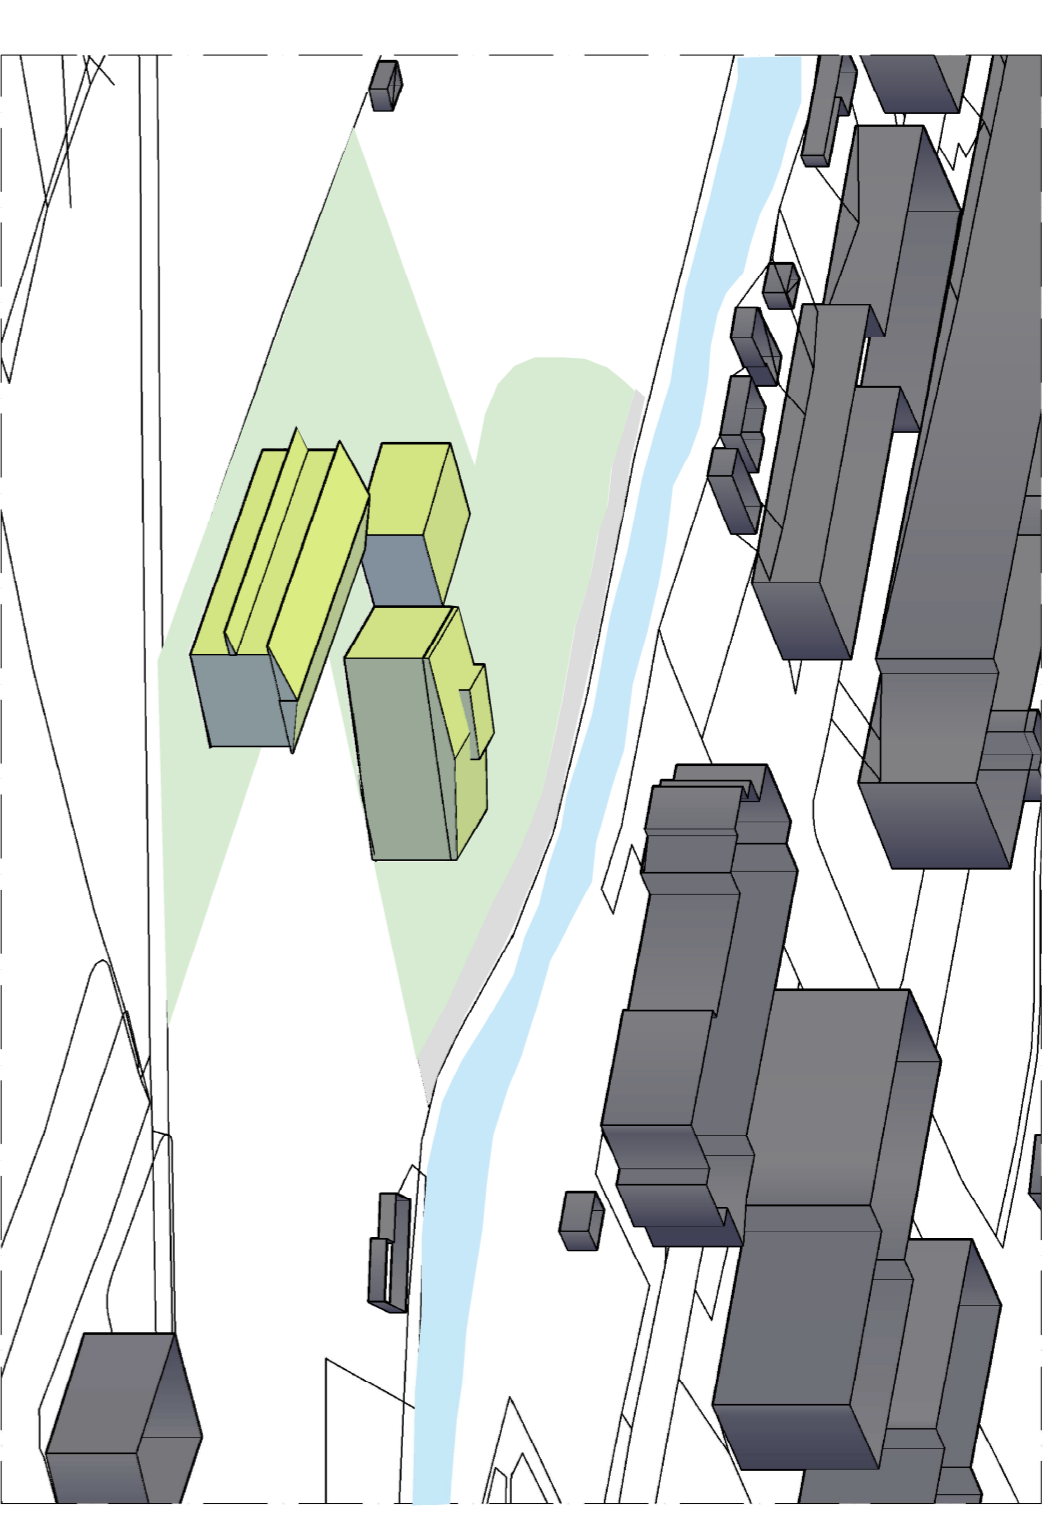

Nuova passerella

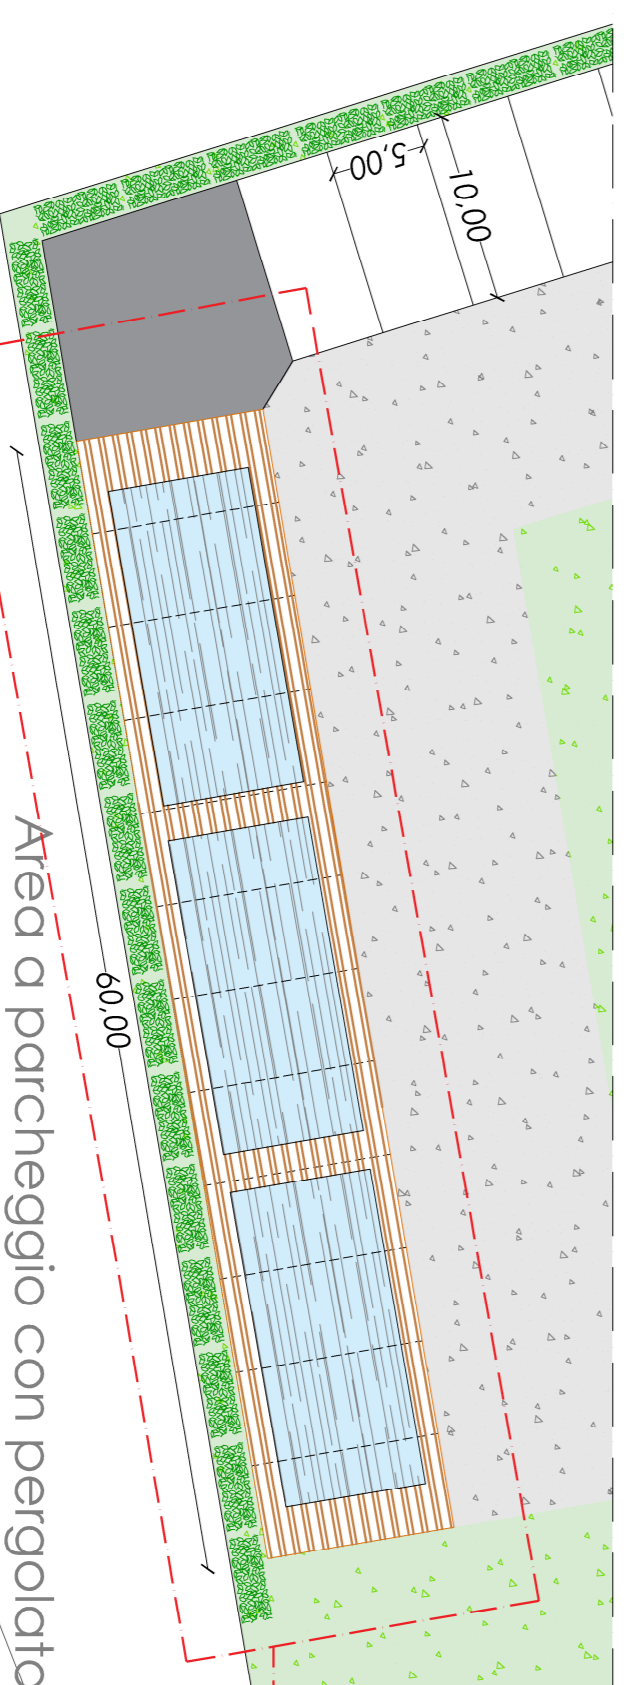

Area a parcheggio con pergolato per installazione Fotovoltaici
scala_1:200

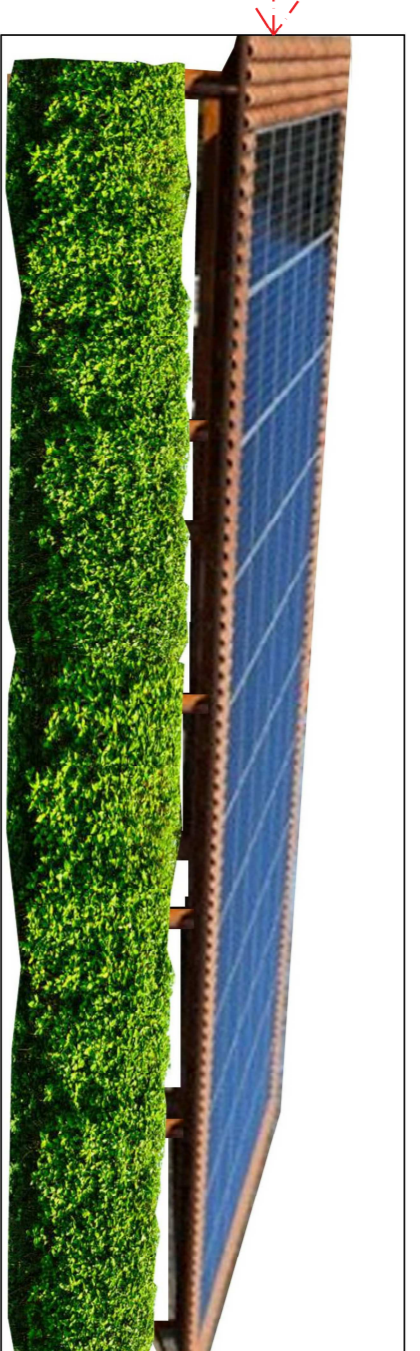

realizzazione di pensilina per fotovoltaico

GEOM. ALESSIA BELLUCCI, ING. MARTINA LUCCHESI, ING. CLAUDIA PERUZZI, ARCH. ROSANNA SPINELLI, ARCH. ILARIA VETTORI

INQUADRAMENTO CTR/ORTOFOTO - 1:500

