All. D

Pianta Piano Secondo
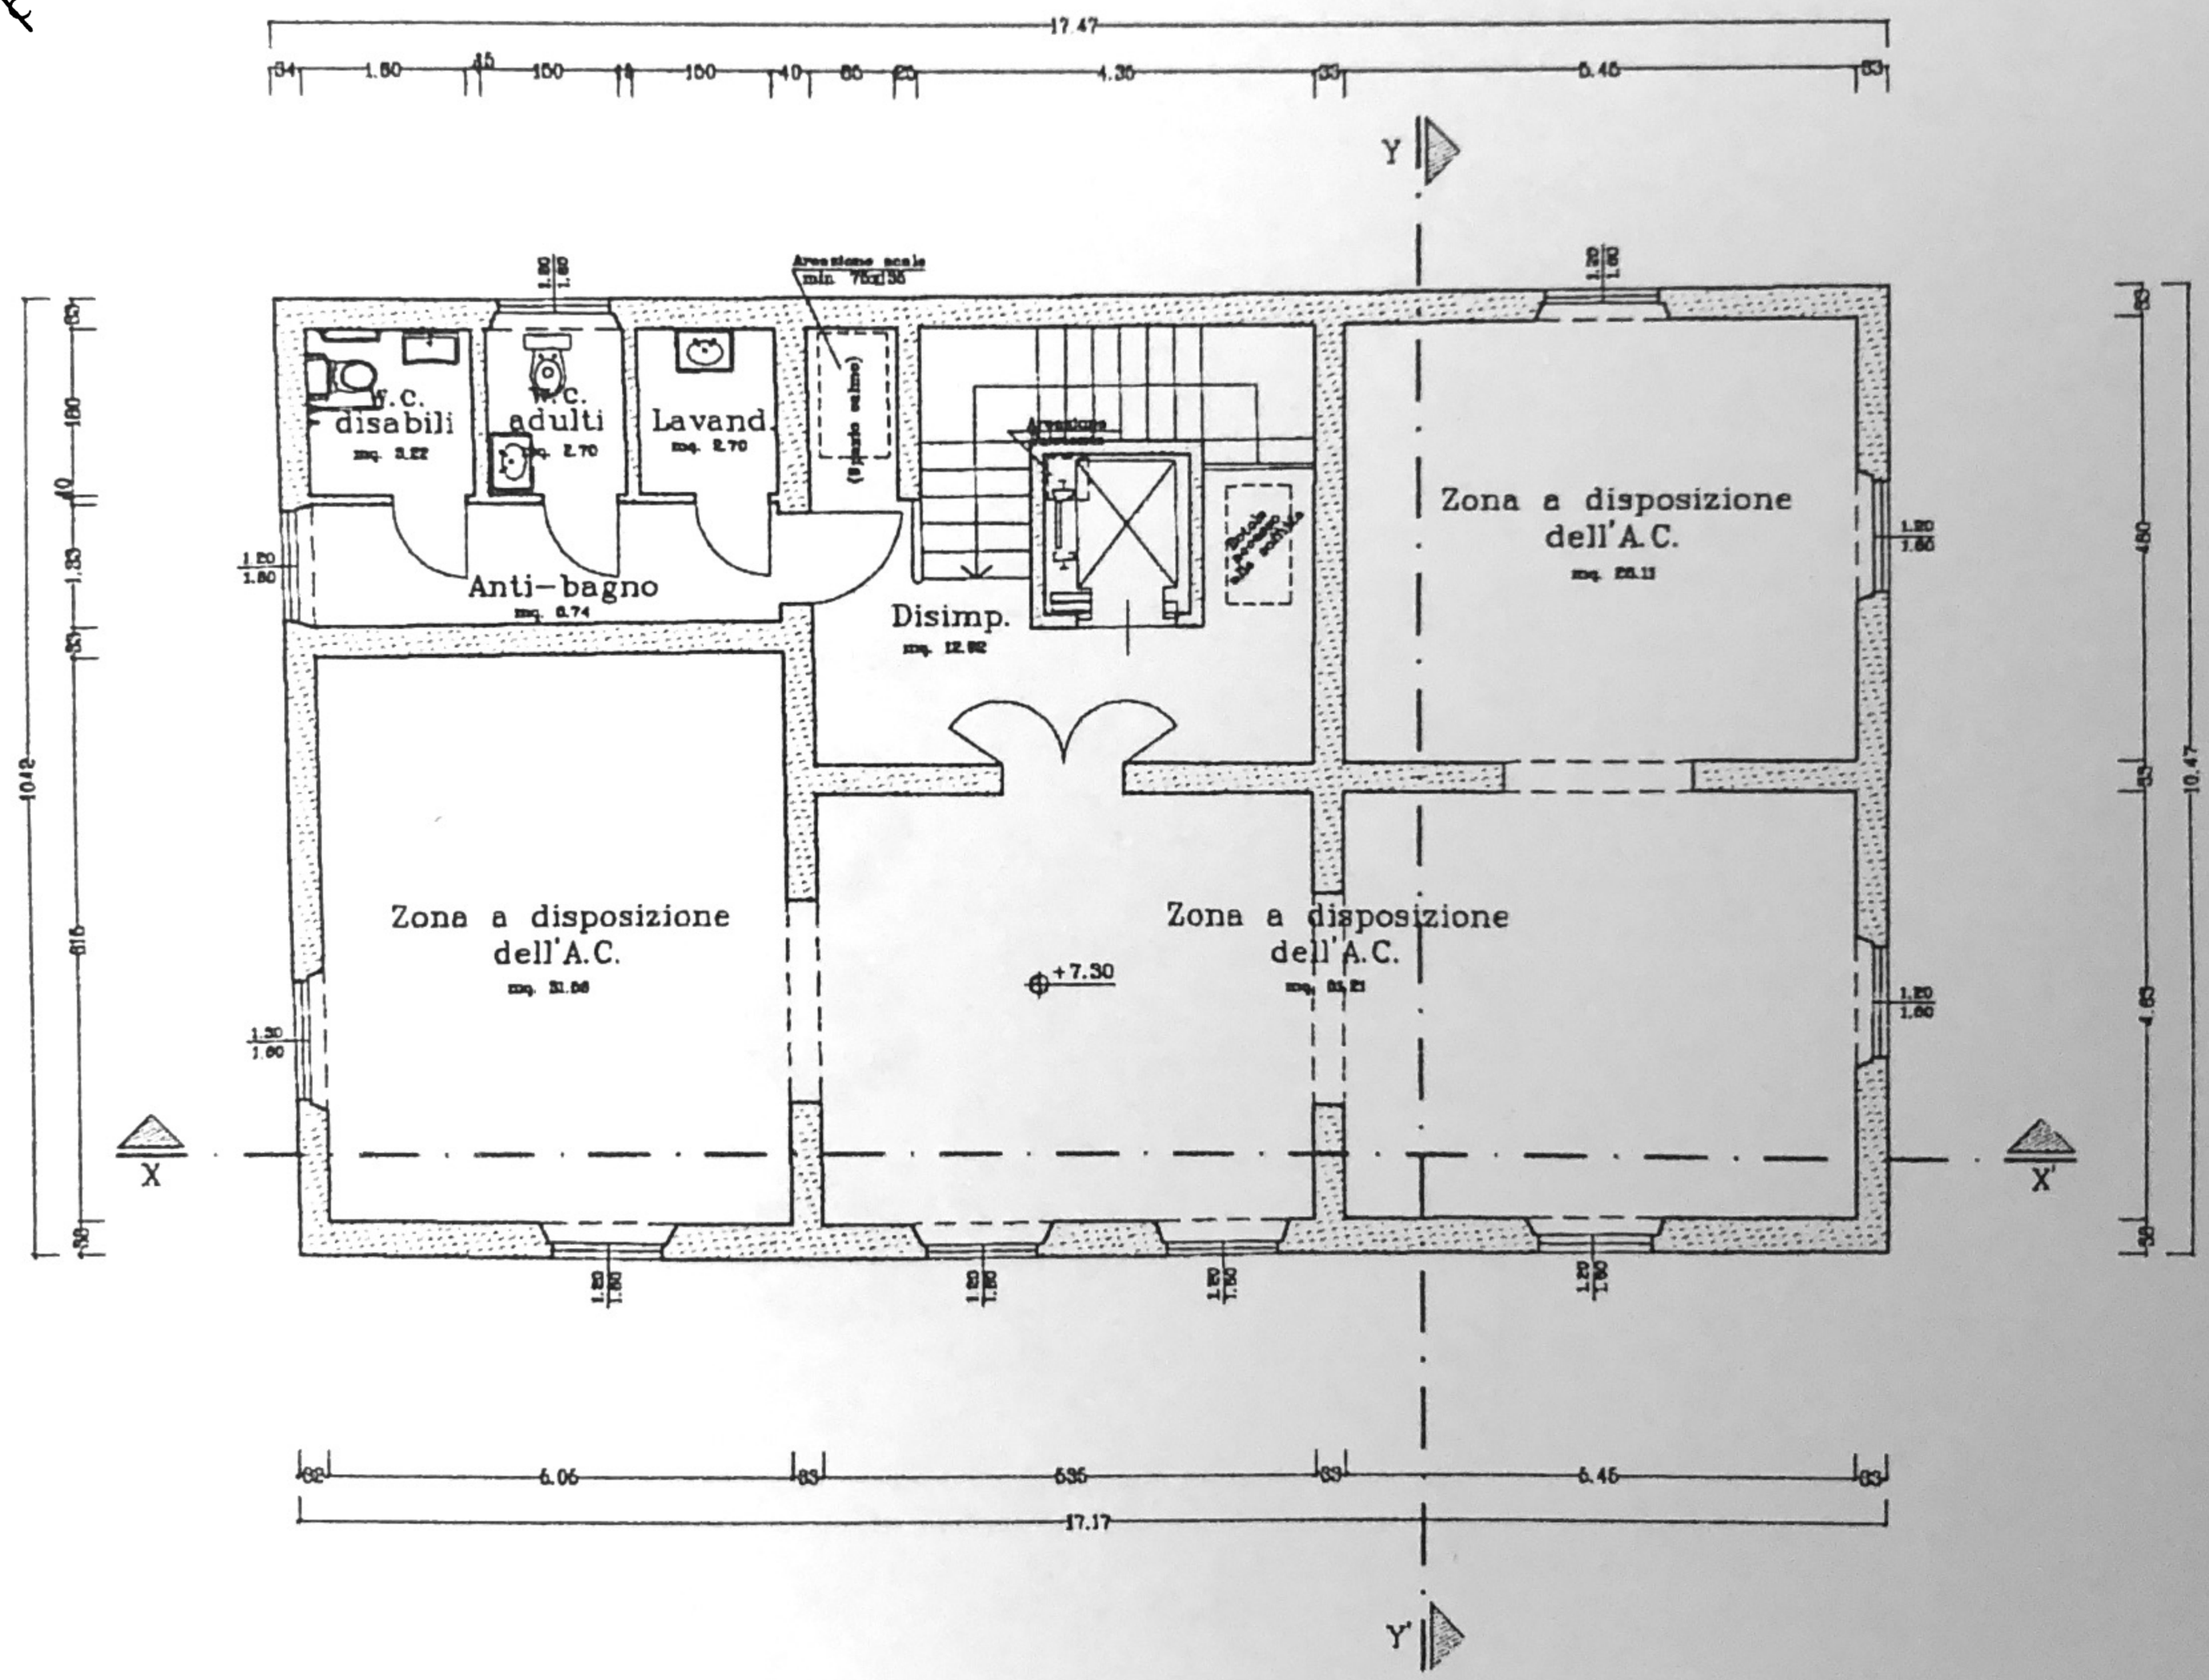
H (sotto travetto)= 3.10ml -Scala 1:100-