



PIANTA DELLA COPERTURA\_ Sottostruttura - Scala 1:100  
Colmo di copertura

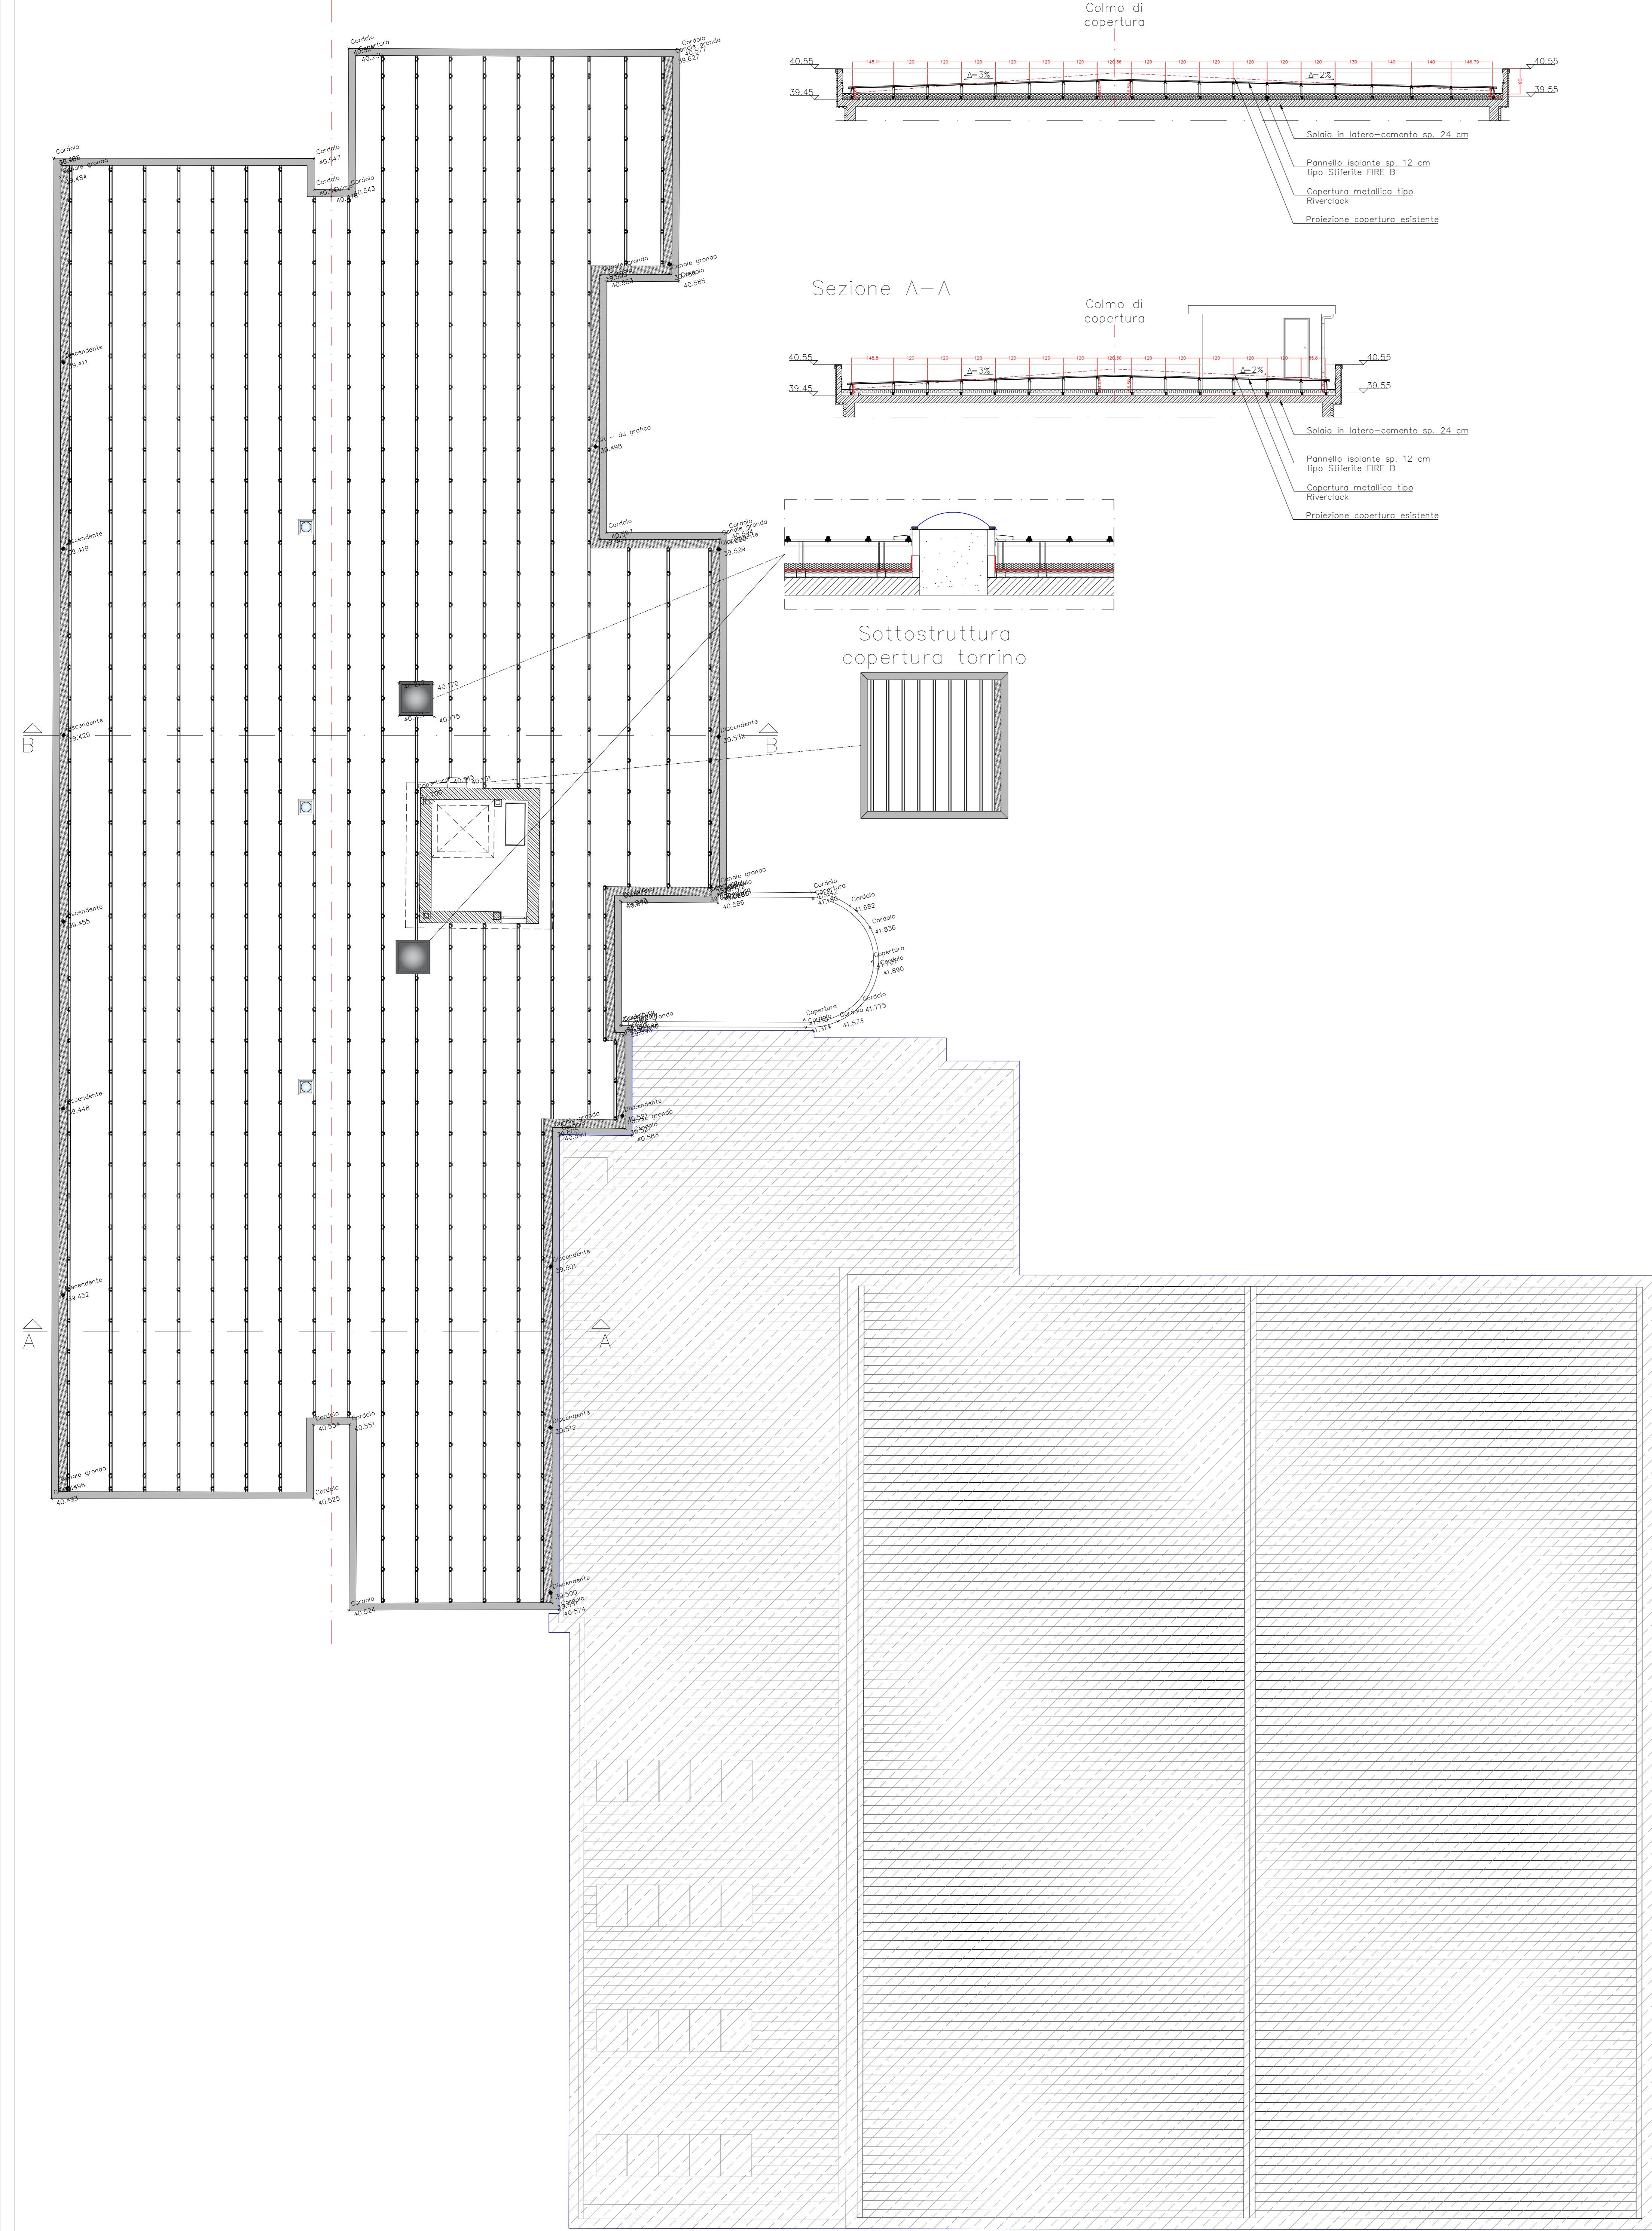

PIANTA DELLA COPERTURA\_ Sottostruttura - Scala 1:100  
Colmo di copertura

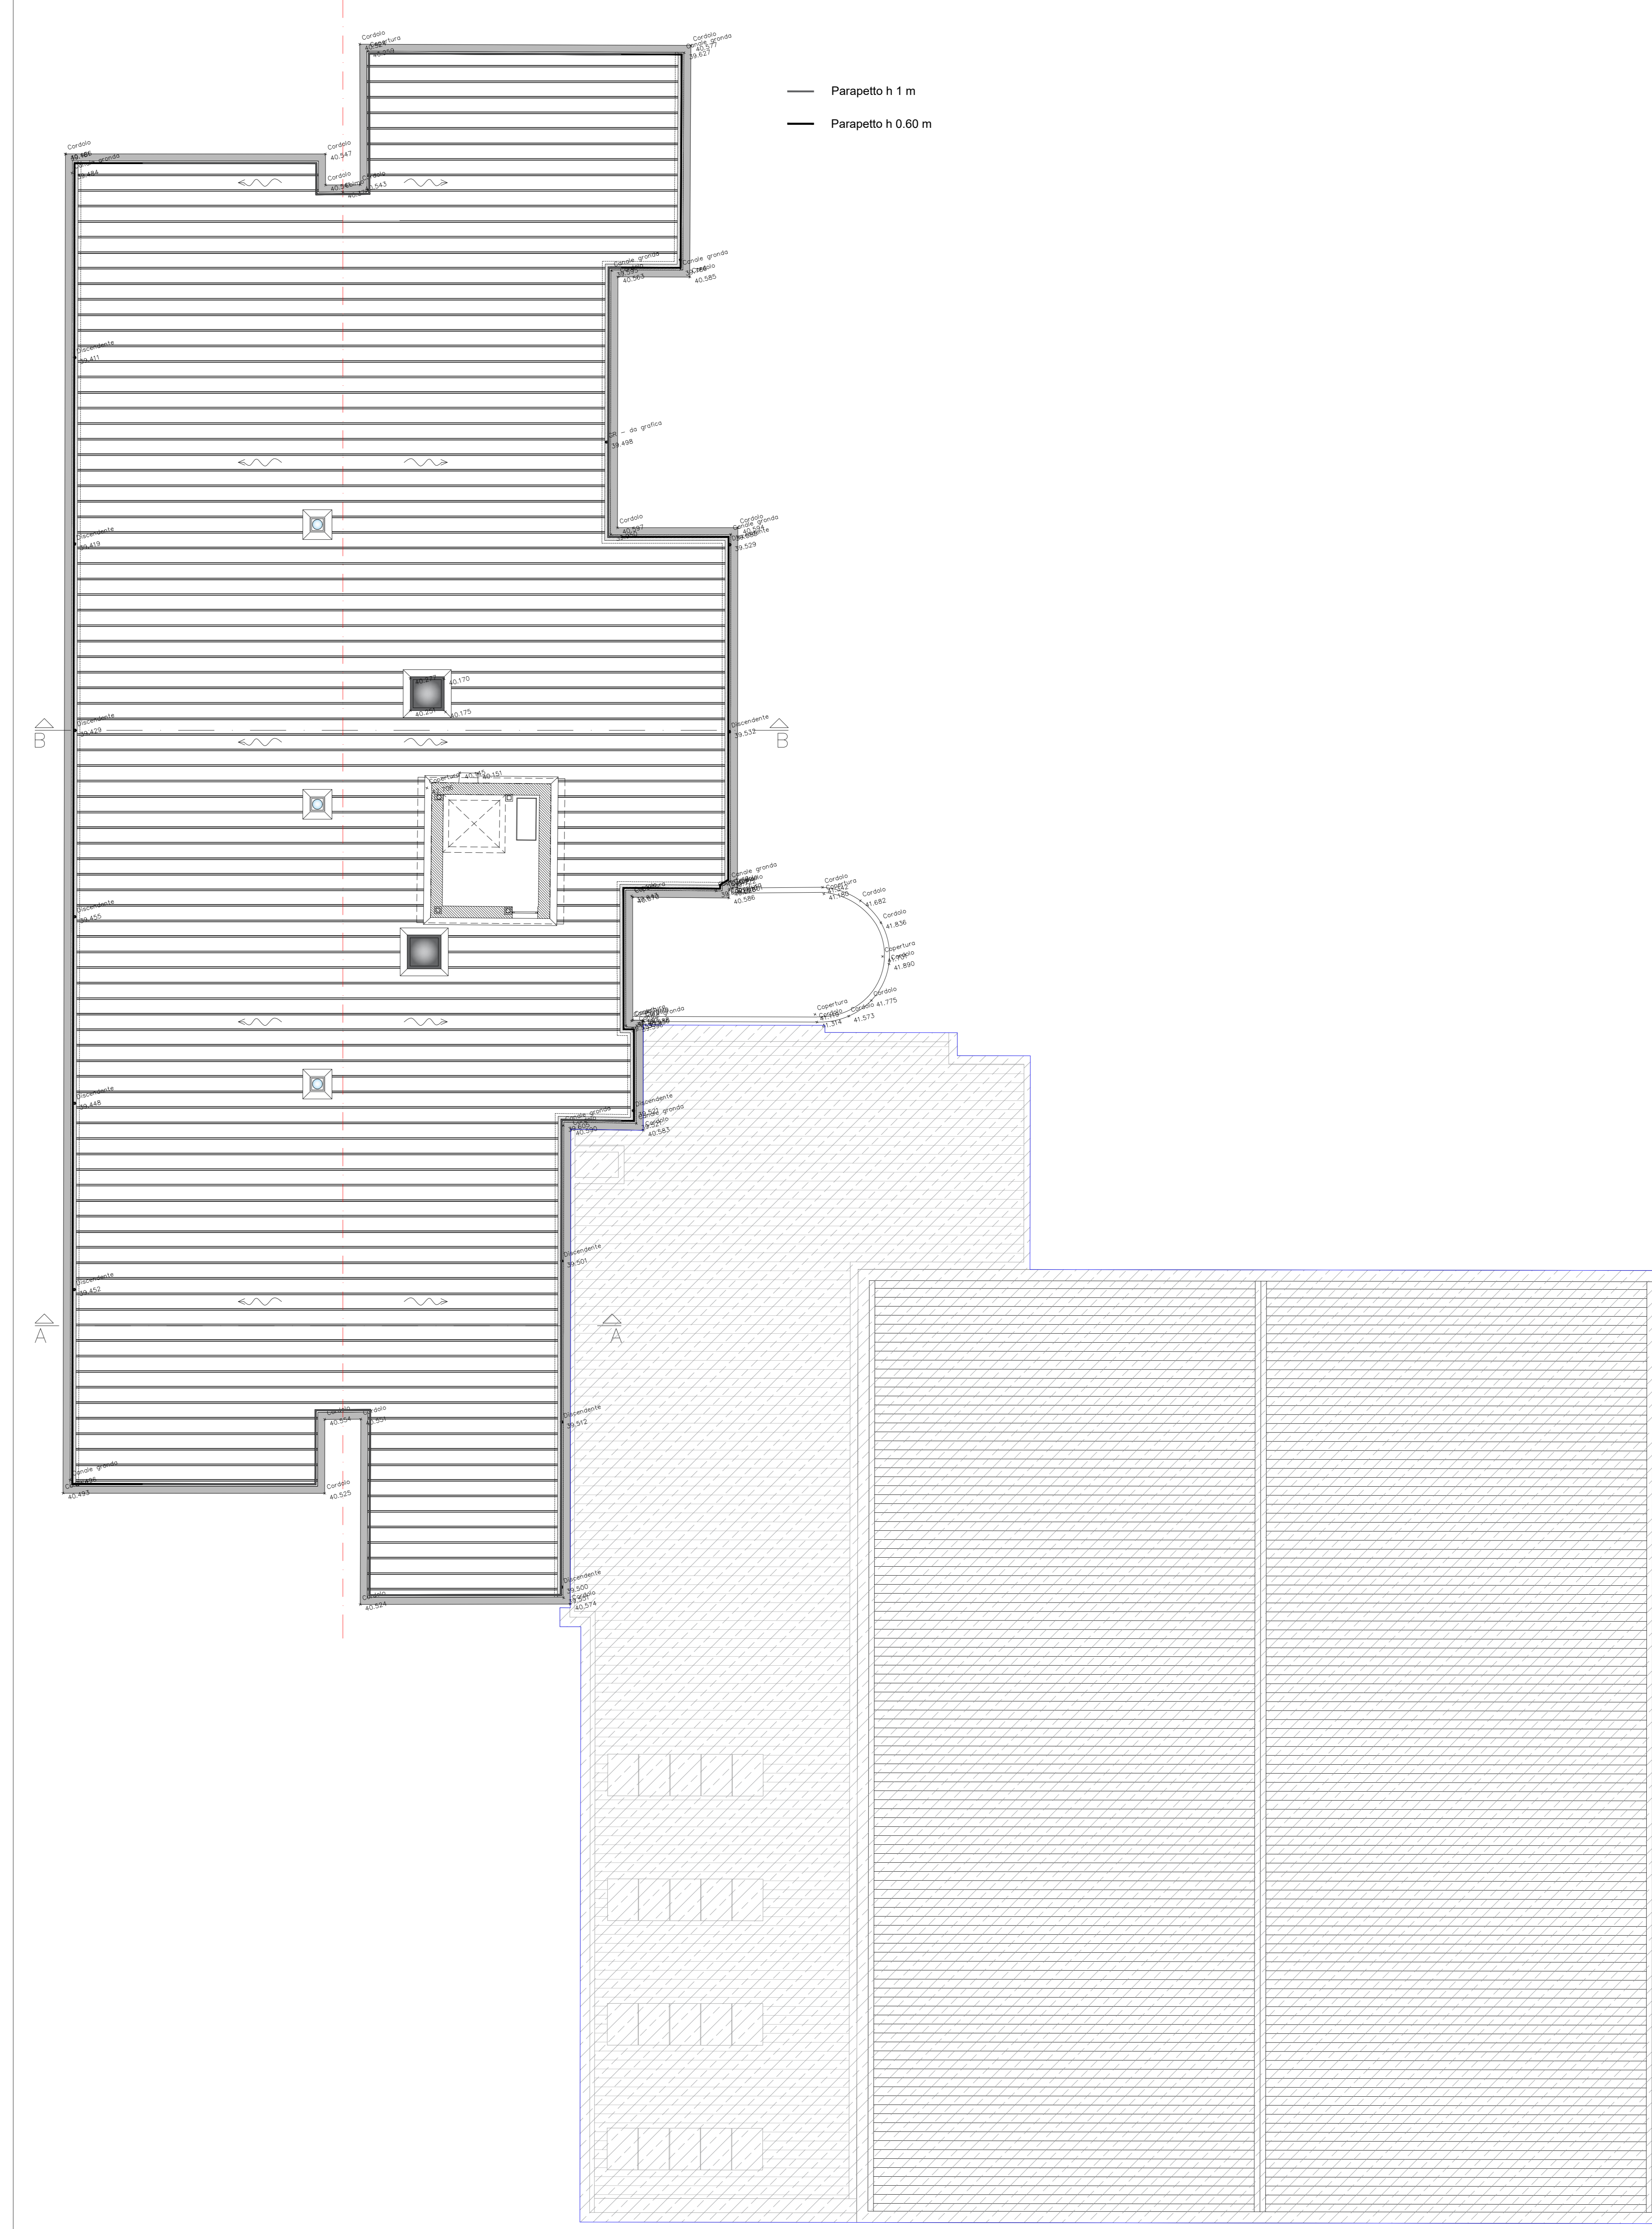

Interventi urgenti alla copertura e alle fosse biologiche della scuola secondaria di primo grado di Sovigliana, Vinci

PROGETTO ESECUTIVO					
N. Revisione	Data	Contenuto della revisione	Redatto	Revisionato	Approvato
A.1.0	Aprile 2021	Prima emissione	Daniela Baffo	Daniela Baffo	Alvaro Baffo
A.1.0	Giugno 2021	Prima emissione	Daniela Baffo	Daniela Baffo	Alvaro Baffo

Tec: C6.E  
Nome del Documento: Stato di progetto: Pianta della Copertura

Tipi di Documento: Grafico  
N. Foglio: 01  
Stato di Rappresentazione: Rapp. 1:100

Livello di riservatezza: 1

Codice - numero seriali: AVISCA 0 0 0

PROGETTO: Studio Baffo S.r.l.  
Loc. San Lazzaro, snc - 01022 BAGNONEGIO (VT)  
Tel. 0761-767773 Fax: 0761-702699  
E-mail: [studio@studiobaffo.it](mailto:studio@studiobaffo.it)  
P.IVA 01198930563 - Codice Fiscale 02198930563  
Codice Albo 711220 N. REA VT-158627

