**COMUNE DI VINCI**
**Provincia di Firenze**

*Settore 3 - Uso e Assetto del territorio*
*Servizio Lavori Pubblici*

**Riqualificazione impianto sportivo**
Petroio, Vinci
via Villa Alessandri

**LOTTO N° 1- PROGETTO ESECUTIVO**

Data:
agosto 2020

Oggetto: PARTICOLARI RECINZIONI E CANCELLI
scala 1:50, 1:20 e 1:10

Tavola:
**P/2**


Il Responsabile del Procedimento
*Ing. Claudia Peruzzi*

Progettazione opere edili
Progettazione Impianto termico
Sicurezza
*Studio Tecnico*
*ALESSANDRO SCAPPINI*
*Ingegnere*
VIA L. CHERUBINI n°47 - EMPOLI ( FI ) - CAP 50053
TEL.FAX 0571/80875 - 0571/80220 - E-mail: info@studioscappini.it

Progettazione impianto elettrico
*Studio Tecnico*
*SALVAGGIO SAMUELE & MARCHETTI DANIELE*
*Periti Industriali*
VIALE TOGLIATTI n°45 - 5016 GUAMA - VINCI ( FI ) - CAP 50059
TEL.FAX 0571/508116 - E-mail: salvaggio-marchetti@libero.it

p.za Leonardo da Vinci, 29 - 50059 Vinci - tel. 05719331 - fax 057156388 - http://www.comune.vinci.fi.it
vinci@comune.vinci.fi.it - comune.vinci@postacert.toscana.it
*C.F.82003210489 - P.I. 01916730482*

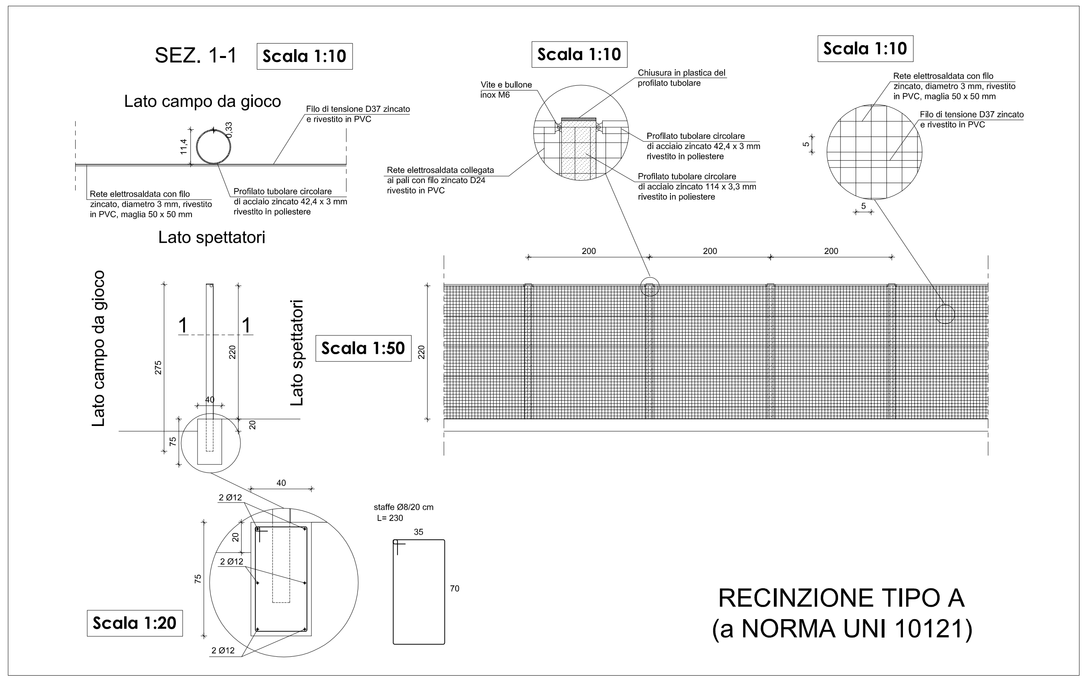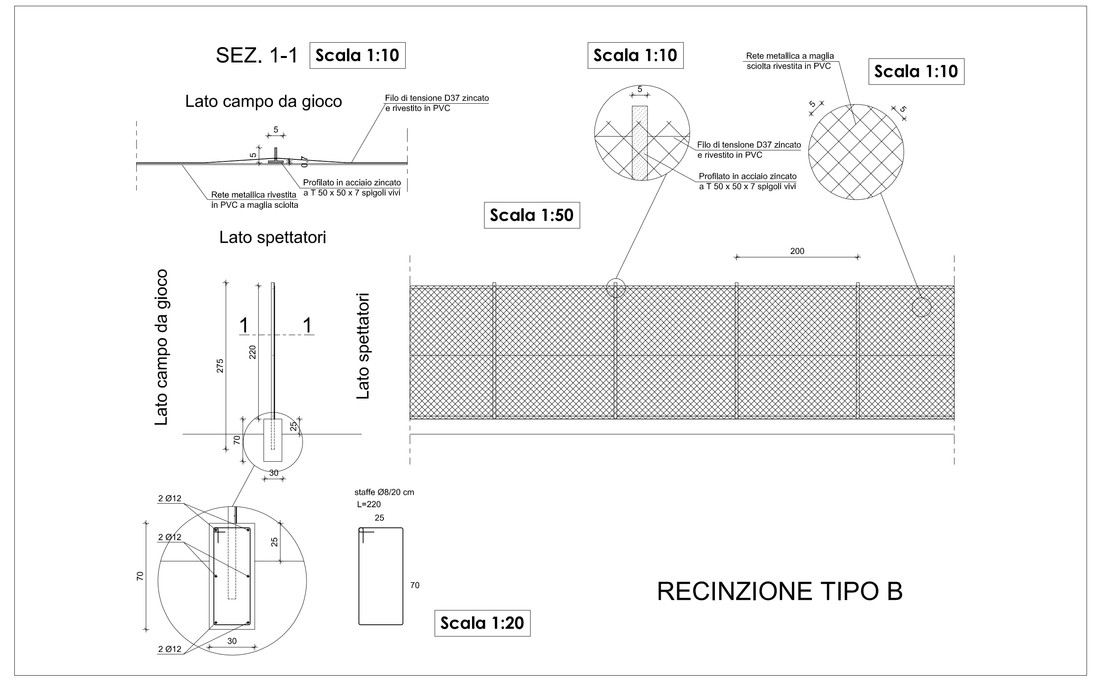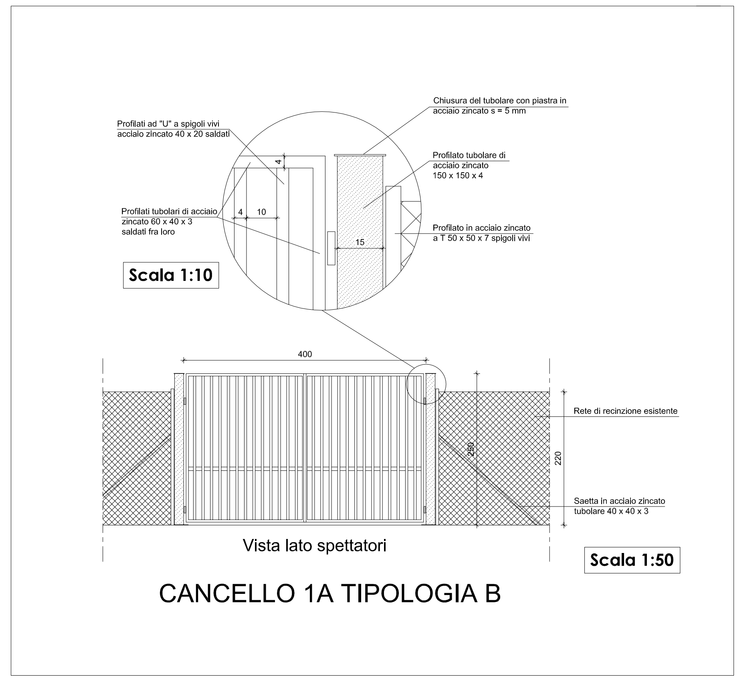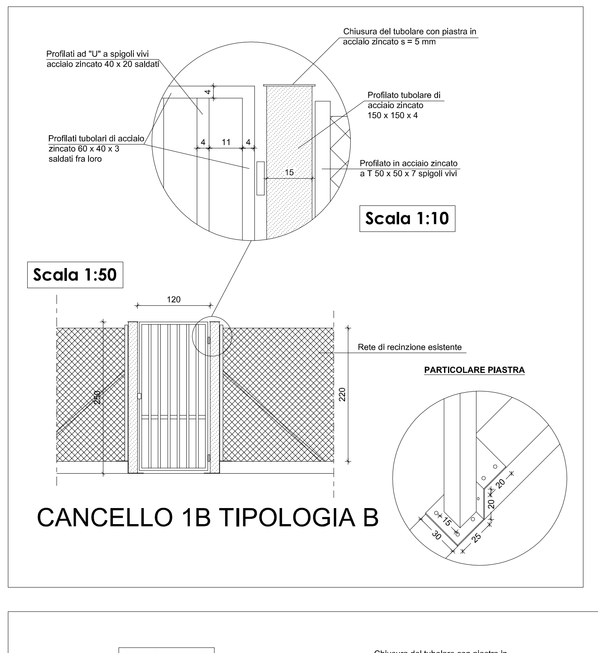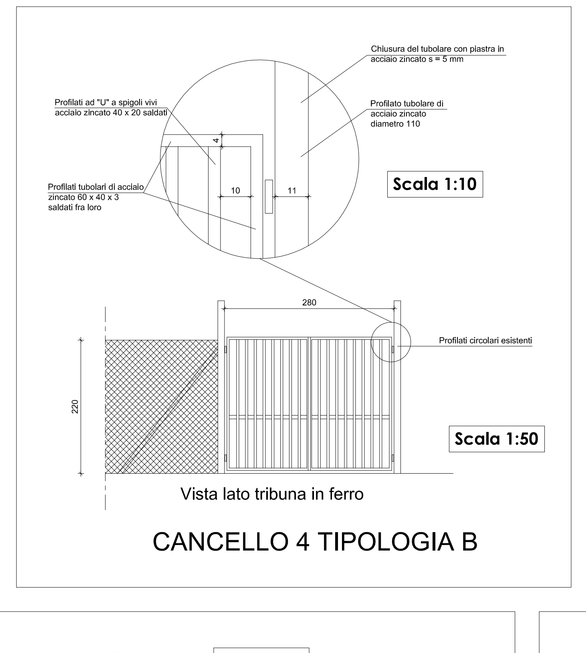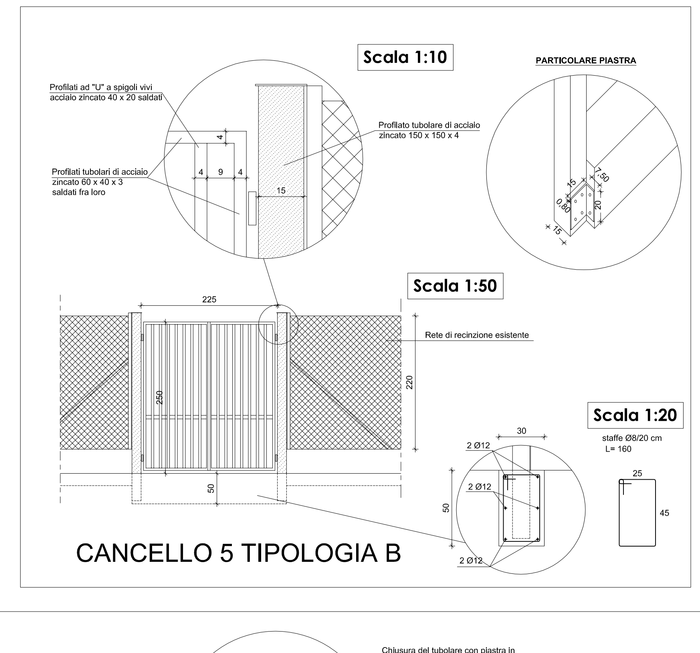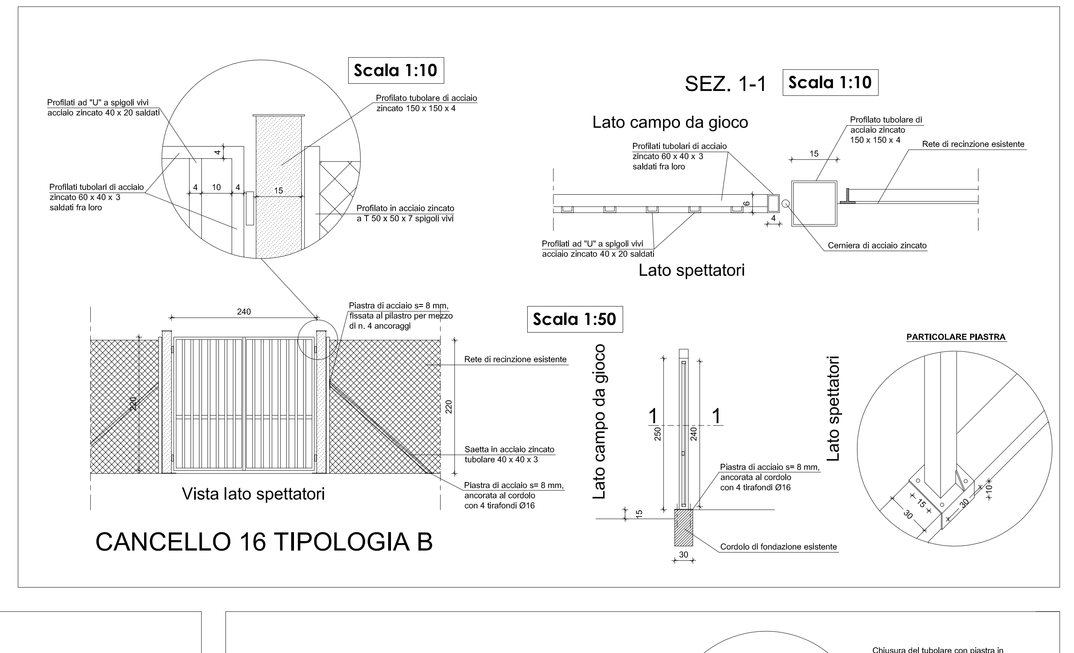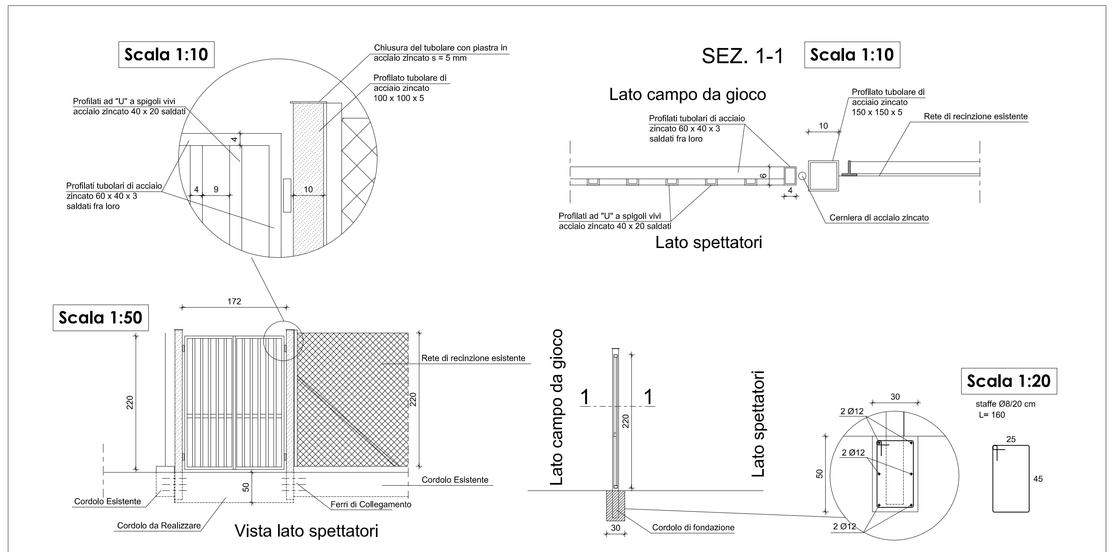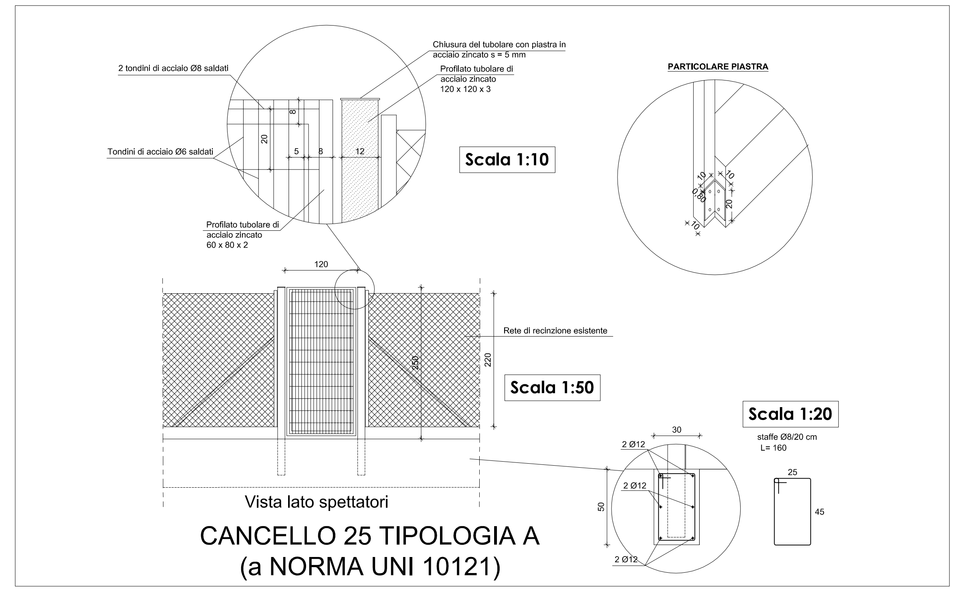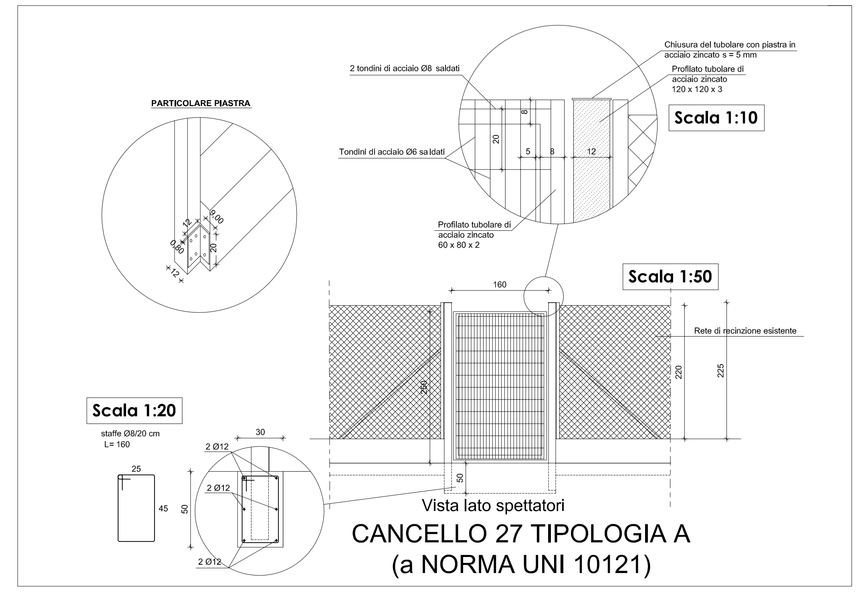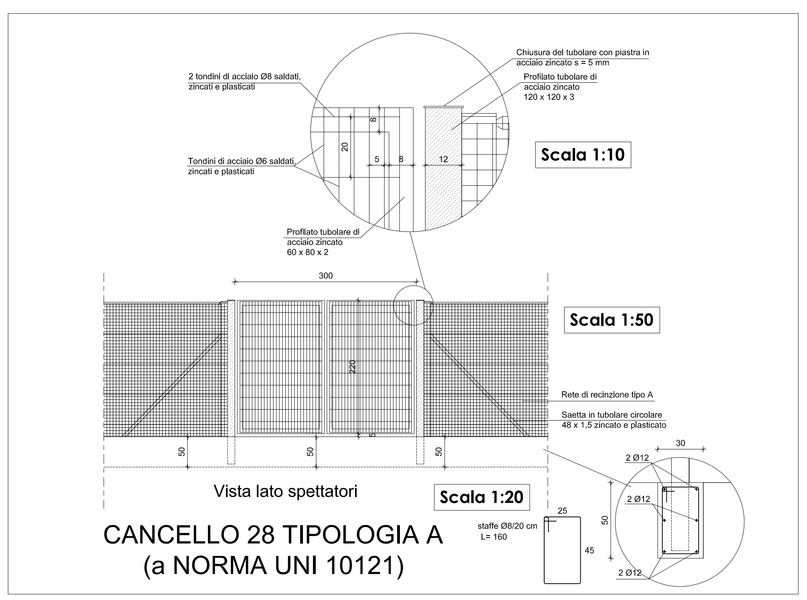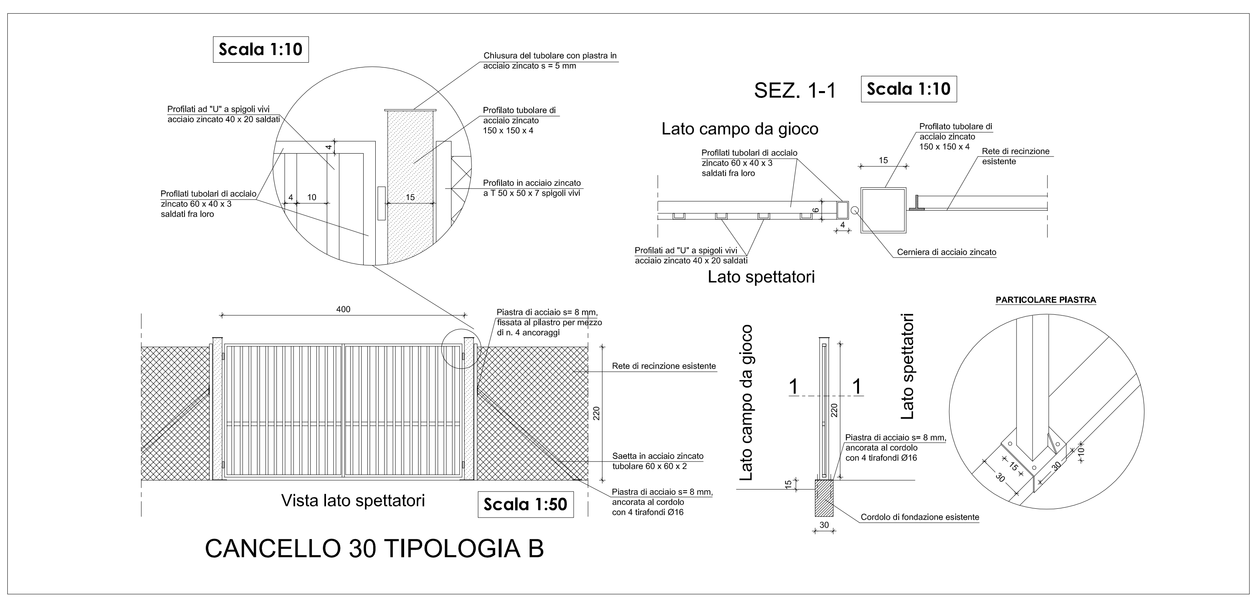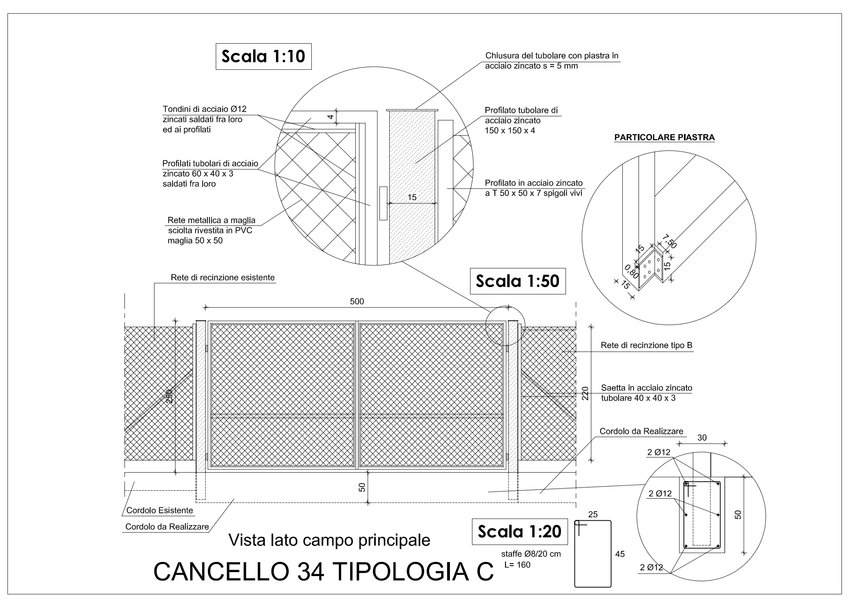
Opere in c.a.:
- Calcestruzzo classe C25/30
- Ferro Fe B450C controllato