


**LEGENDA**  
**ELEMENTI PROFILO**

- TERRENO
- GABBIONI
- PISTA CICLO-PEDONALE
- CLS PER APPOGGIO GABBIONI

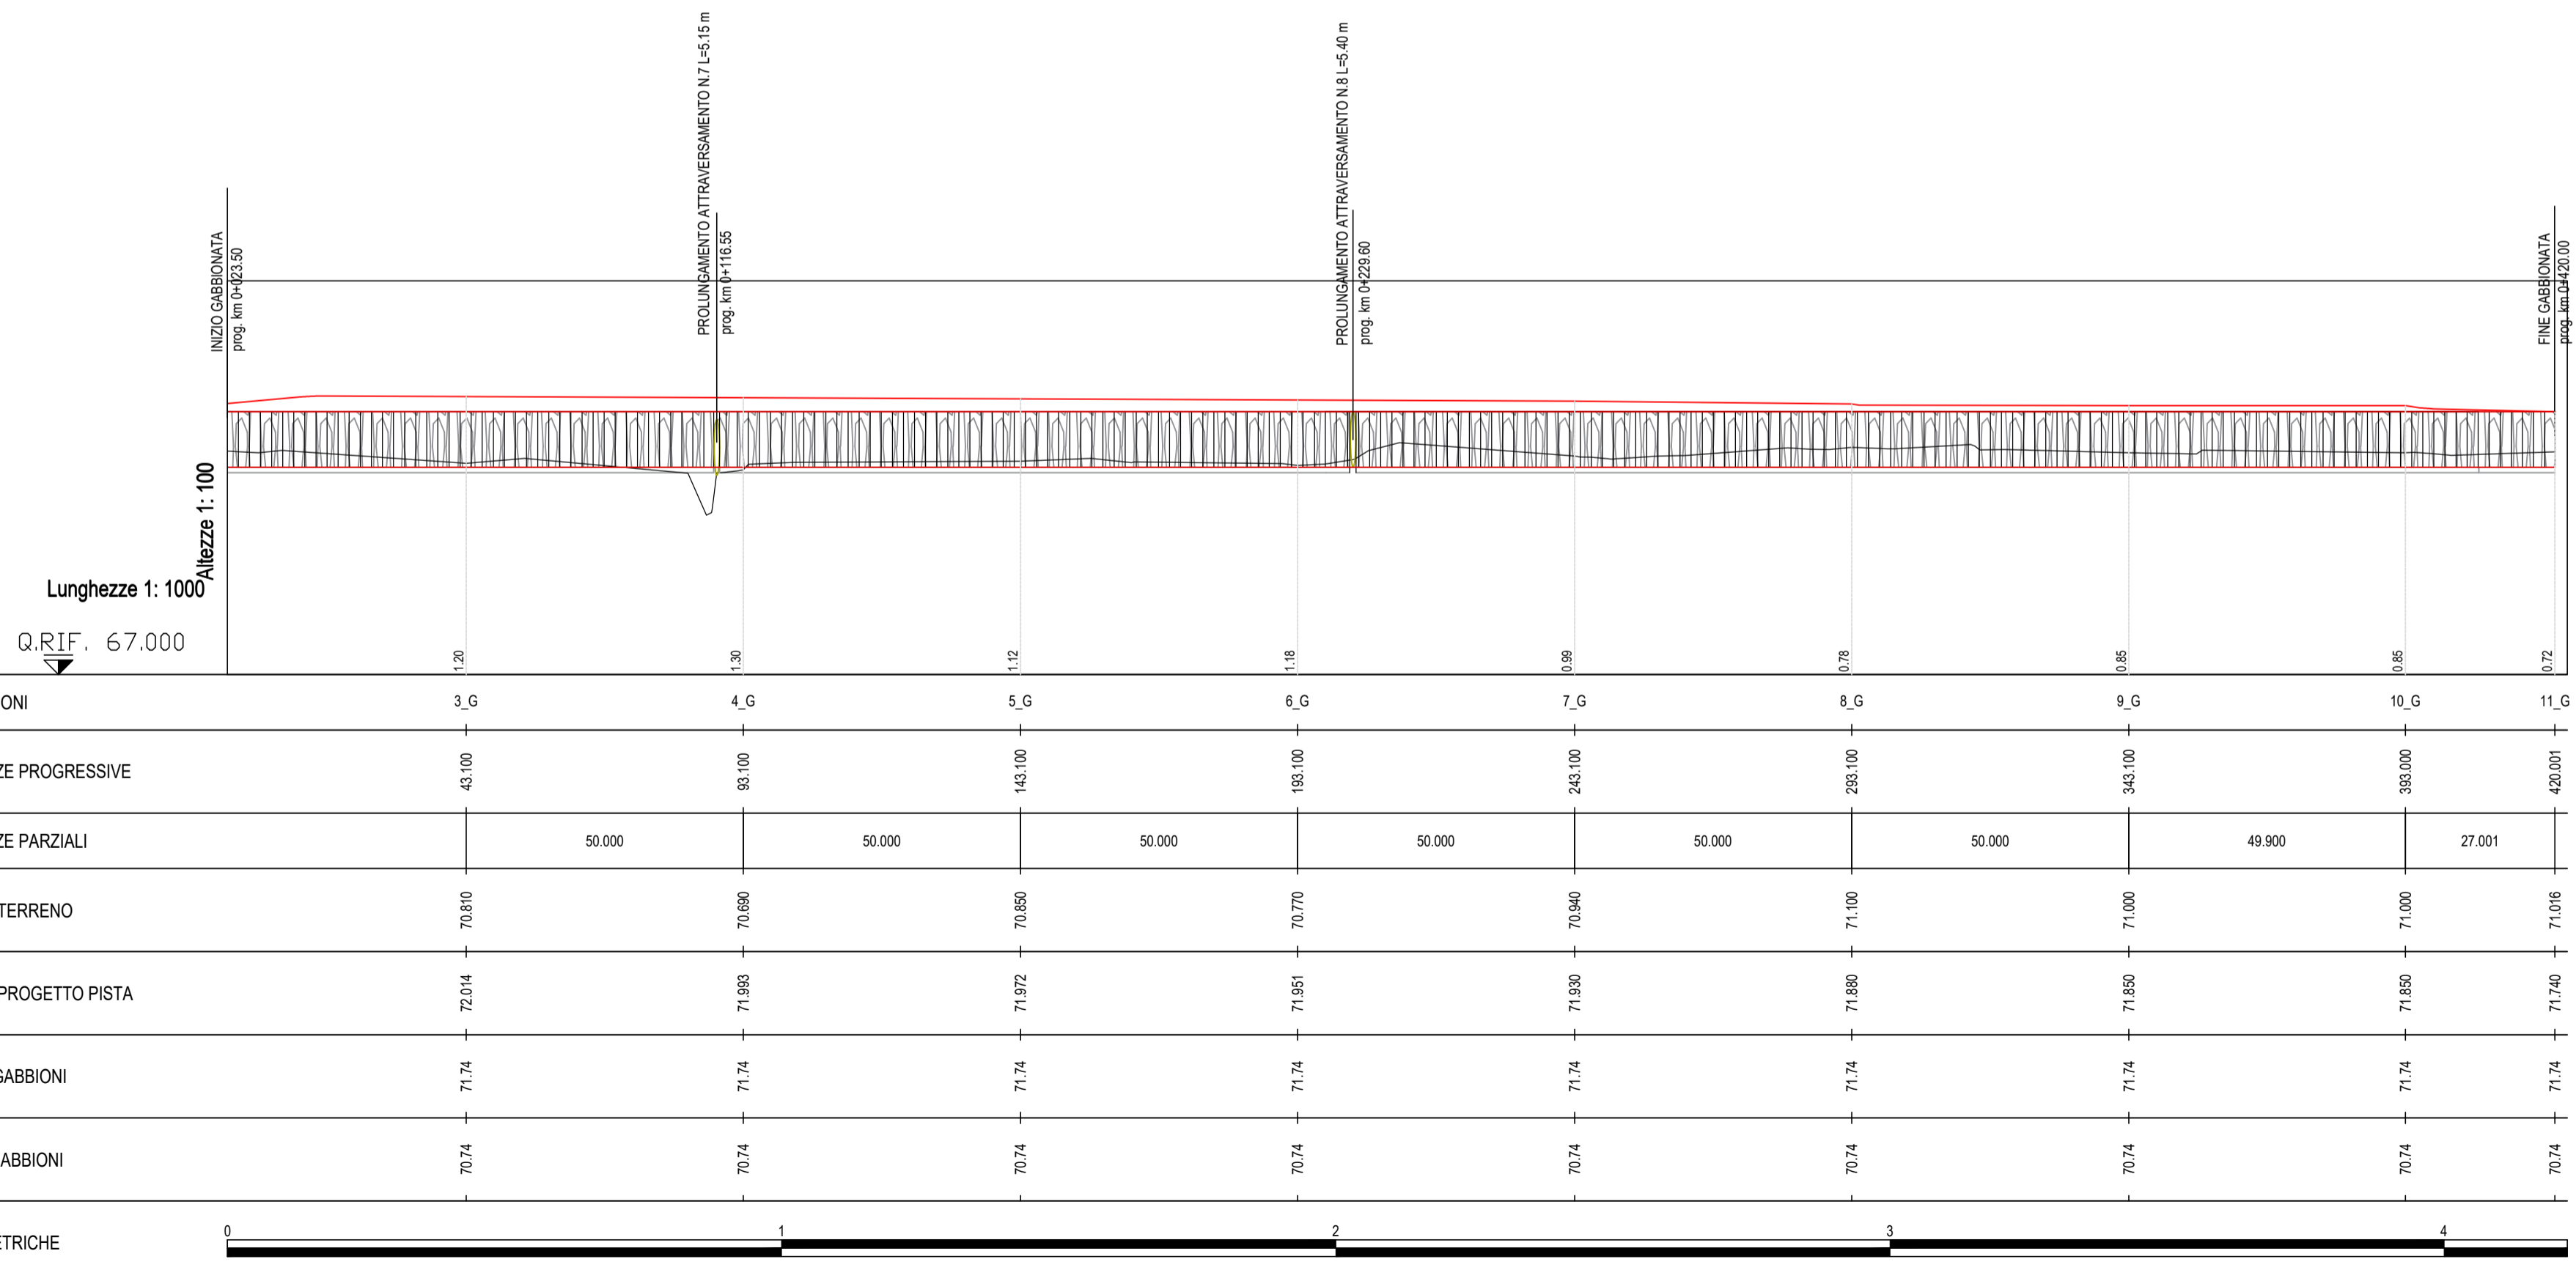

**SP 13 MONTALBANO**



Strada Provinciale 13 Via Leonardo Da Vinci  
messa in sicurezza del tratto "zona commerciale  
Via L. Da Vinci - impianti sportivi" attraverso la  
realizzazione di un percorso protetto per l'utenza  
debole

Intervento finanziato con fondi PNRR - Missione 2 -  
Componente c4 - Investimento 2.2  
CUP J77h19001390001

**PROGETTO ESECUTIVO**

RESPONSABILE DEL PROCEDIMENTO: Claudia Peruzzi, Ingegnere

**PROGETTISTI:**

- DIRETTORE TECNICO: Maurizio Serafini, ingegnere
- PROGETTISTA RESPONSABILE: Sara Berretta, ingegnere
- PROGETTAZIONE ARCHITETTONICA E URBANISTICA: Chiara Pimpinelli, Architetto-Ingegnere
- PROGETTAZIONE STRADALE: Gabriele Moretti, Geometra; Erica Gradassi, Ingegnere; Roberto Pedicini, Ingegnere
- PROGETTAZIONE STRUTTURALE: Erica Gradassi, Ingegnere
- PROGETTAZIONE ILLUMINOTECNICA: Sara Berretta, Ingegnere
- PROGETTAZIONE IDRALICA: Maurizio Serafini, ingegnere
- RESPONSABILE SICUREZZA: Gabriele Moretti, Geometra
- COMPUTAZIONI: Gabriele Moretti, Geometra



Via Campo di Marte, n. 8/A - 06124 - Perugia (PG)  
tel/fax 075 / 5058180  
info@abacusprogetti.it - www.abacusprogetti.it

**CARTELLA S3**  
**PROGETTO STRADALE**

Profilo longitudinale - gabbionata

**S3\_DPF02**

COMMESSA		LIV.	CART.	TIPO	ELAB.	N.	SAVE	NOME FILE		SCALA
2	019E	S3	D	PF	02	00		2019_E_S3_DPF02_00.dwg		1:1000/100
REV.	DATA	REDAZIONE	VERIFICA	APPROVAZIONE	VISTO	COMMITT.	DESCRIZIONE			
0	Dicembre 2022	E.Gradassi	S.Berretta	M.Serafini			Consegna progetto esecutivo			
1										
2										
3										

la riproduzione del presente disegno è vietata a termini di legge senza la espressa preventiva autorizzazione



COMUNE DI VINCI  
CITTÀ METROPOLITANA DI FIRENZE