

COMUNE DI VINCI  
Provincia di Firenze

Settore 3 - Uso e Assetto del territorio  
Servizio Lavori Pubblici

### Riquilificazione impianto sportivo

Petroio, Vinci  
Via Villa Alessandri

### LOTTO N° 1- PROGETTO ESECUTIVO

Data:  
Novembre 2014

Oggetto: STATO di PROGETTO  
Spogliatoi e servizi area nord 1:100

Tavola:

# 6

Il Responsabile del Procedimento  
Fig. Claudio Petrucci

Progettazione opere edili  
e sicurezza

Studio Firenze

ALESSANDRO SCARPAVI  
INGEGNERE

NOVA CONSULTING s.r.l. - Via S. Maria Maddalena 100 - 50139 Firenze - Tel. 055 2309999 - Fax 055 2309998 - E-mail: novaconsulting@novaconsulting.it


Progettazione impianto elettrico e  
previdenza impianti

Studio Firenze

SILVAGGIOSARIELLE &  
MARCIOTTI DANIELE  
Periti Industriali

NOVA CONSULTING s.r.l. - Via S. Maria Maddalena 100 - 50139 Firenze - Tel. 055 2309999 - Fax 055 2309998 - E-mail: novaconsulting@novaconsulting.it


p.zza Leonardo da Vinci, 29 - 50039 Vinci - Tel. 05719331 - Fax 057164288 - <http://www.comune.vinci.fi.it>  
vinci@comune.vinci.fi.it - Comune.vinci@protonet.it - fax@comune.vinci.fi.it  
C.F. 82003710489 - P.I. 01916730482

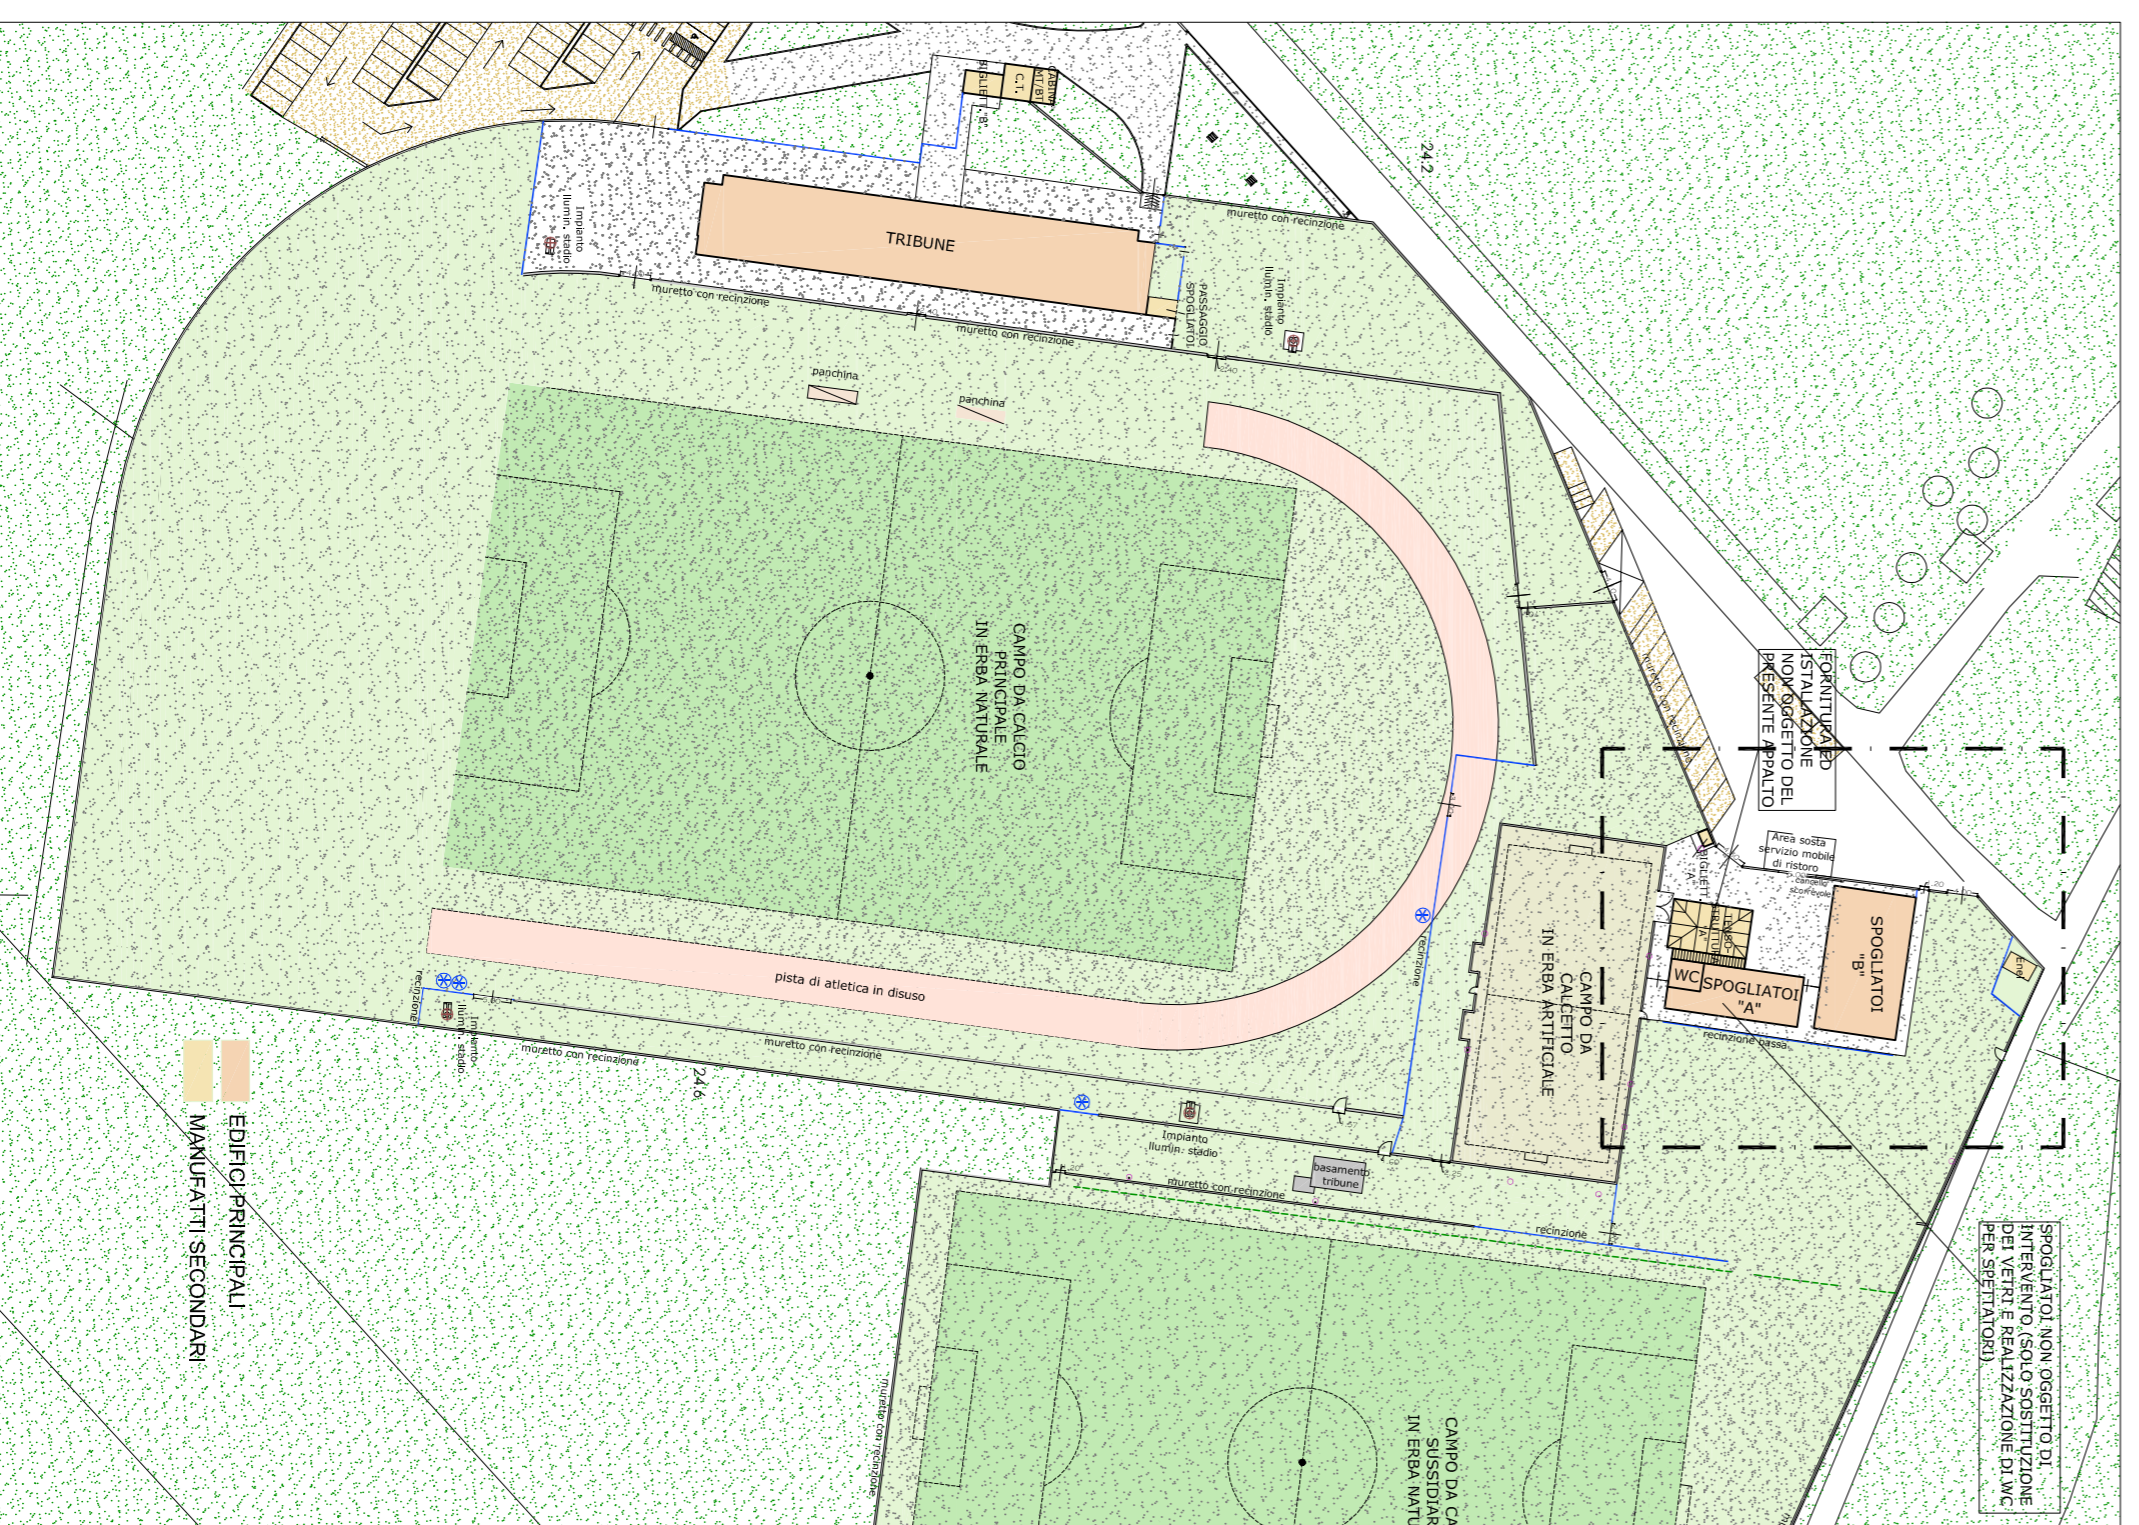

SETTORE OGGETTO DI RAPPRESENTAZIONE

### PARTICOLARE "A"

Spogliatoi e Servizi Area Nord

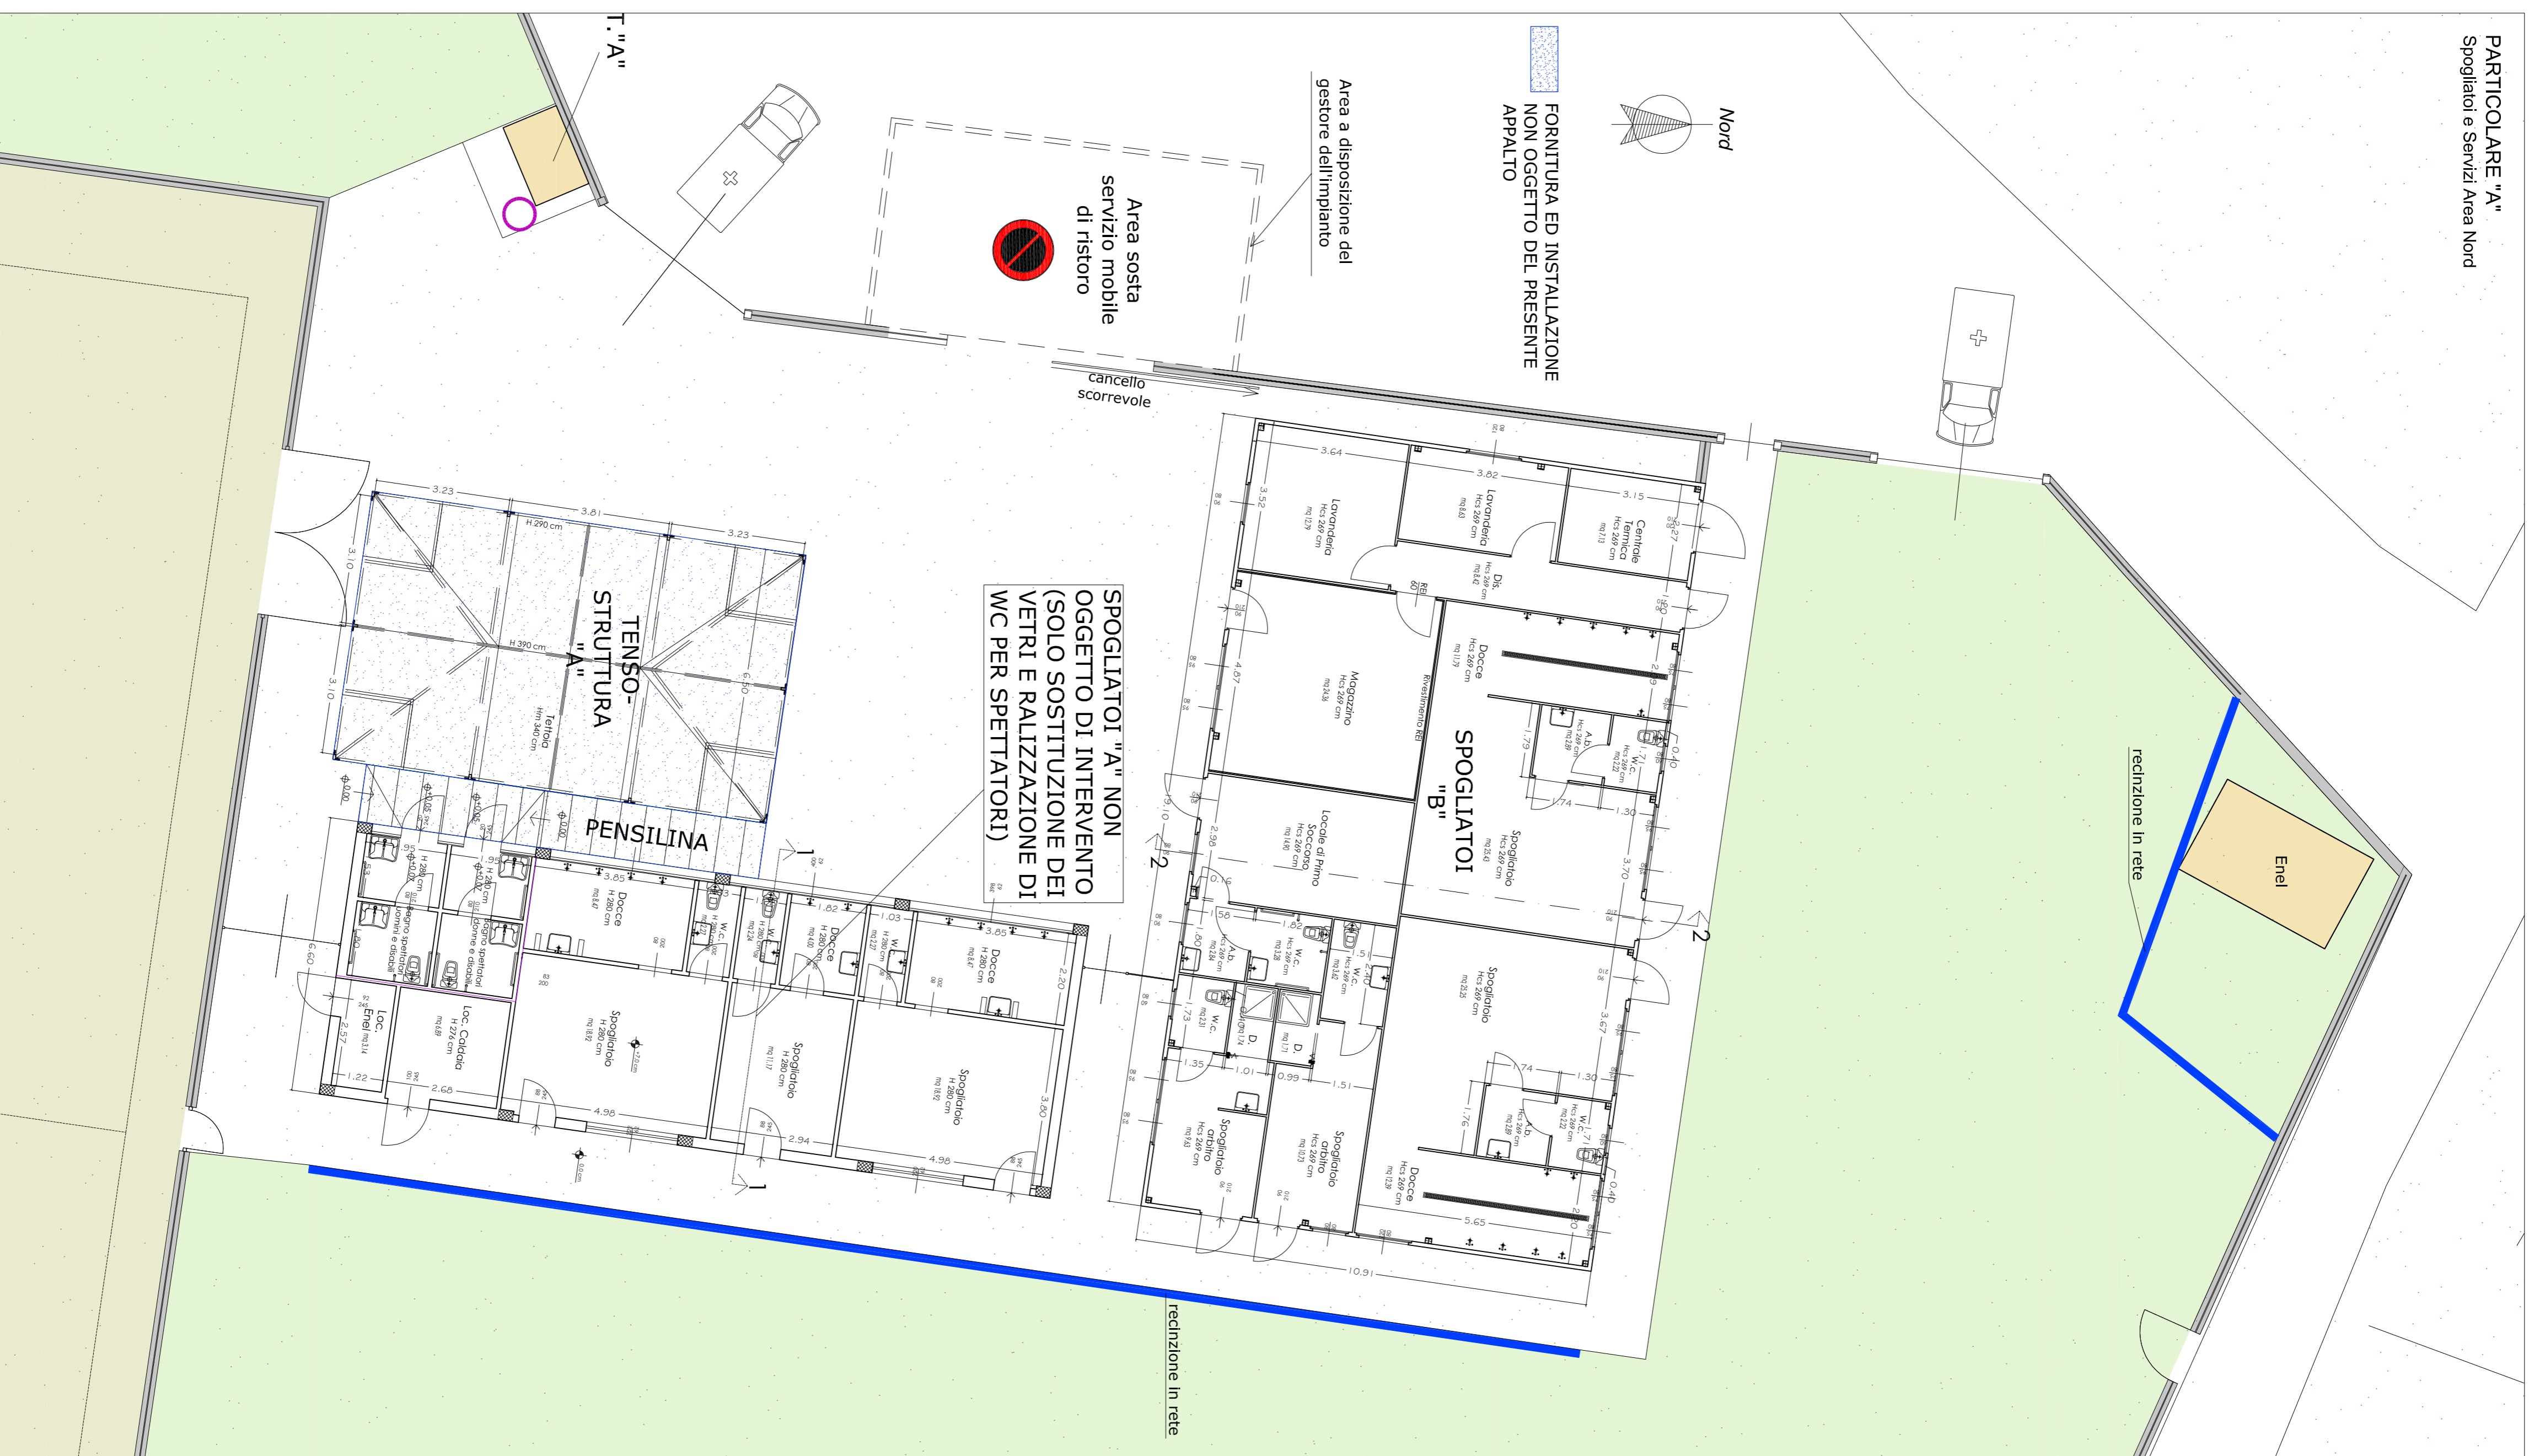

### VISTE D'INSIEME

