

COMUNE DI VINCI
 Provincia di Firenze
 Settore 3 - Uso e Assetto del territorio
 Servizio Lavori Pubblici

Riqualificazione impianto sportivo
 Petroio, Vinci
 via Villa Alessandri

LOTTO N° 1- PROGETTO ESECUTIVO

Data:
 Novembre 2014

Oggetto: STATO SOVRAPPONTO
 Spogliatoi e servizi area nord 1:100

Tavolo:
7

Il Responsabile del Progettamento
 Ing. Claudio Feruzzi


Progettazione opere edili
 e sicurezza

Studio Tecnico
ALESSANDRO SCAPPINI
 Ingegnere

Studio Tecnico
SALVAGGIO SAMBELE & MARCHETTI PANIELLE
 Periti Industriali

Progettazione Impianto edile e
 prevenzione incendi

p.zza Leonardo da Vinci, 2P - 50059 Vinci - tel. 05719231 - fax 057156288 - http://www.comune.vinci.fi.it
 VINCI@comune.vinci.fi.it
 C.F. 820103210489 - P.I. 01916730482

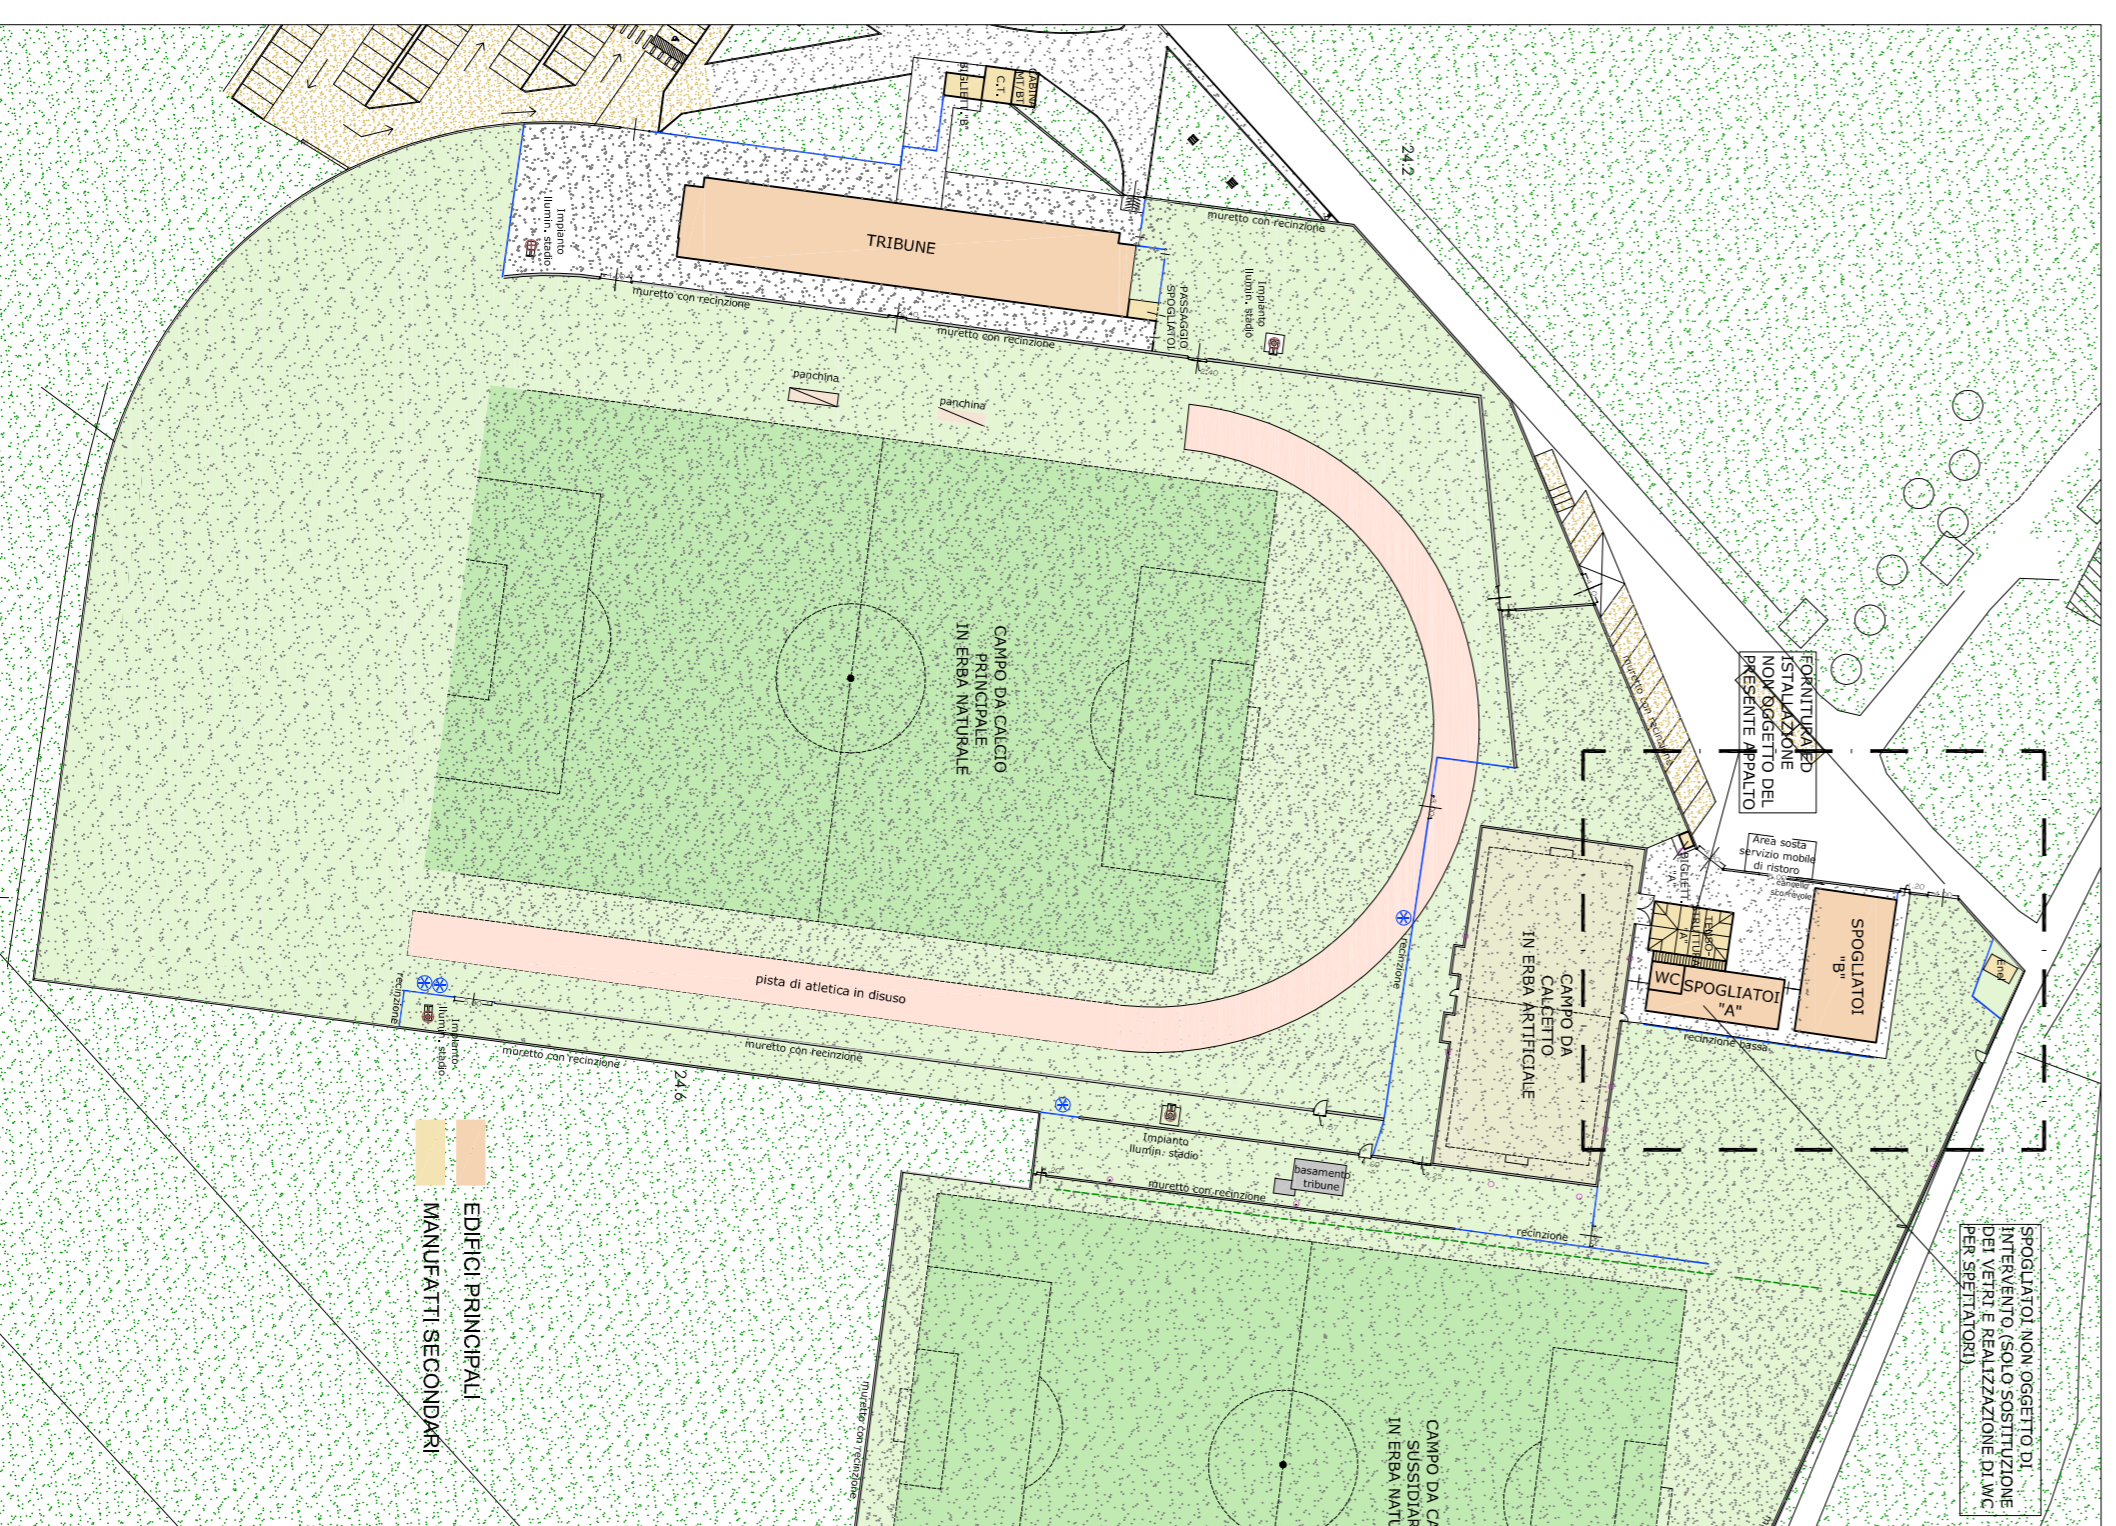


SETTORE OGGETTO DI RAPPRESENTAZIONE

PARTICOLARE "A"
 Spogliatoi e Servizi Area Nord



- EDIFICI PRINCIPALI
- MANUFATTI SECONDARI
- COSTRUZIONE / INSTALLAZIONE
- DEMOLIZIONE / RIMOZIONE
- FORNITURA ED INSTALLAZIONE
- NON OGGETTO DEL PRESENTE APPALTO
- SITI INTERVENIRE (SI VERA COMUNITA' METEORICA)

VISTE D'INSIEME

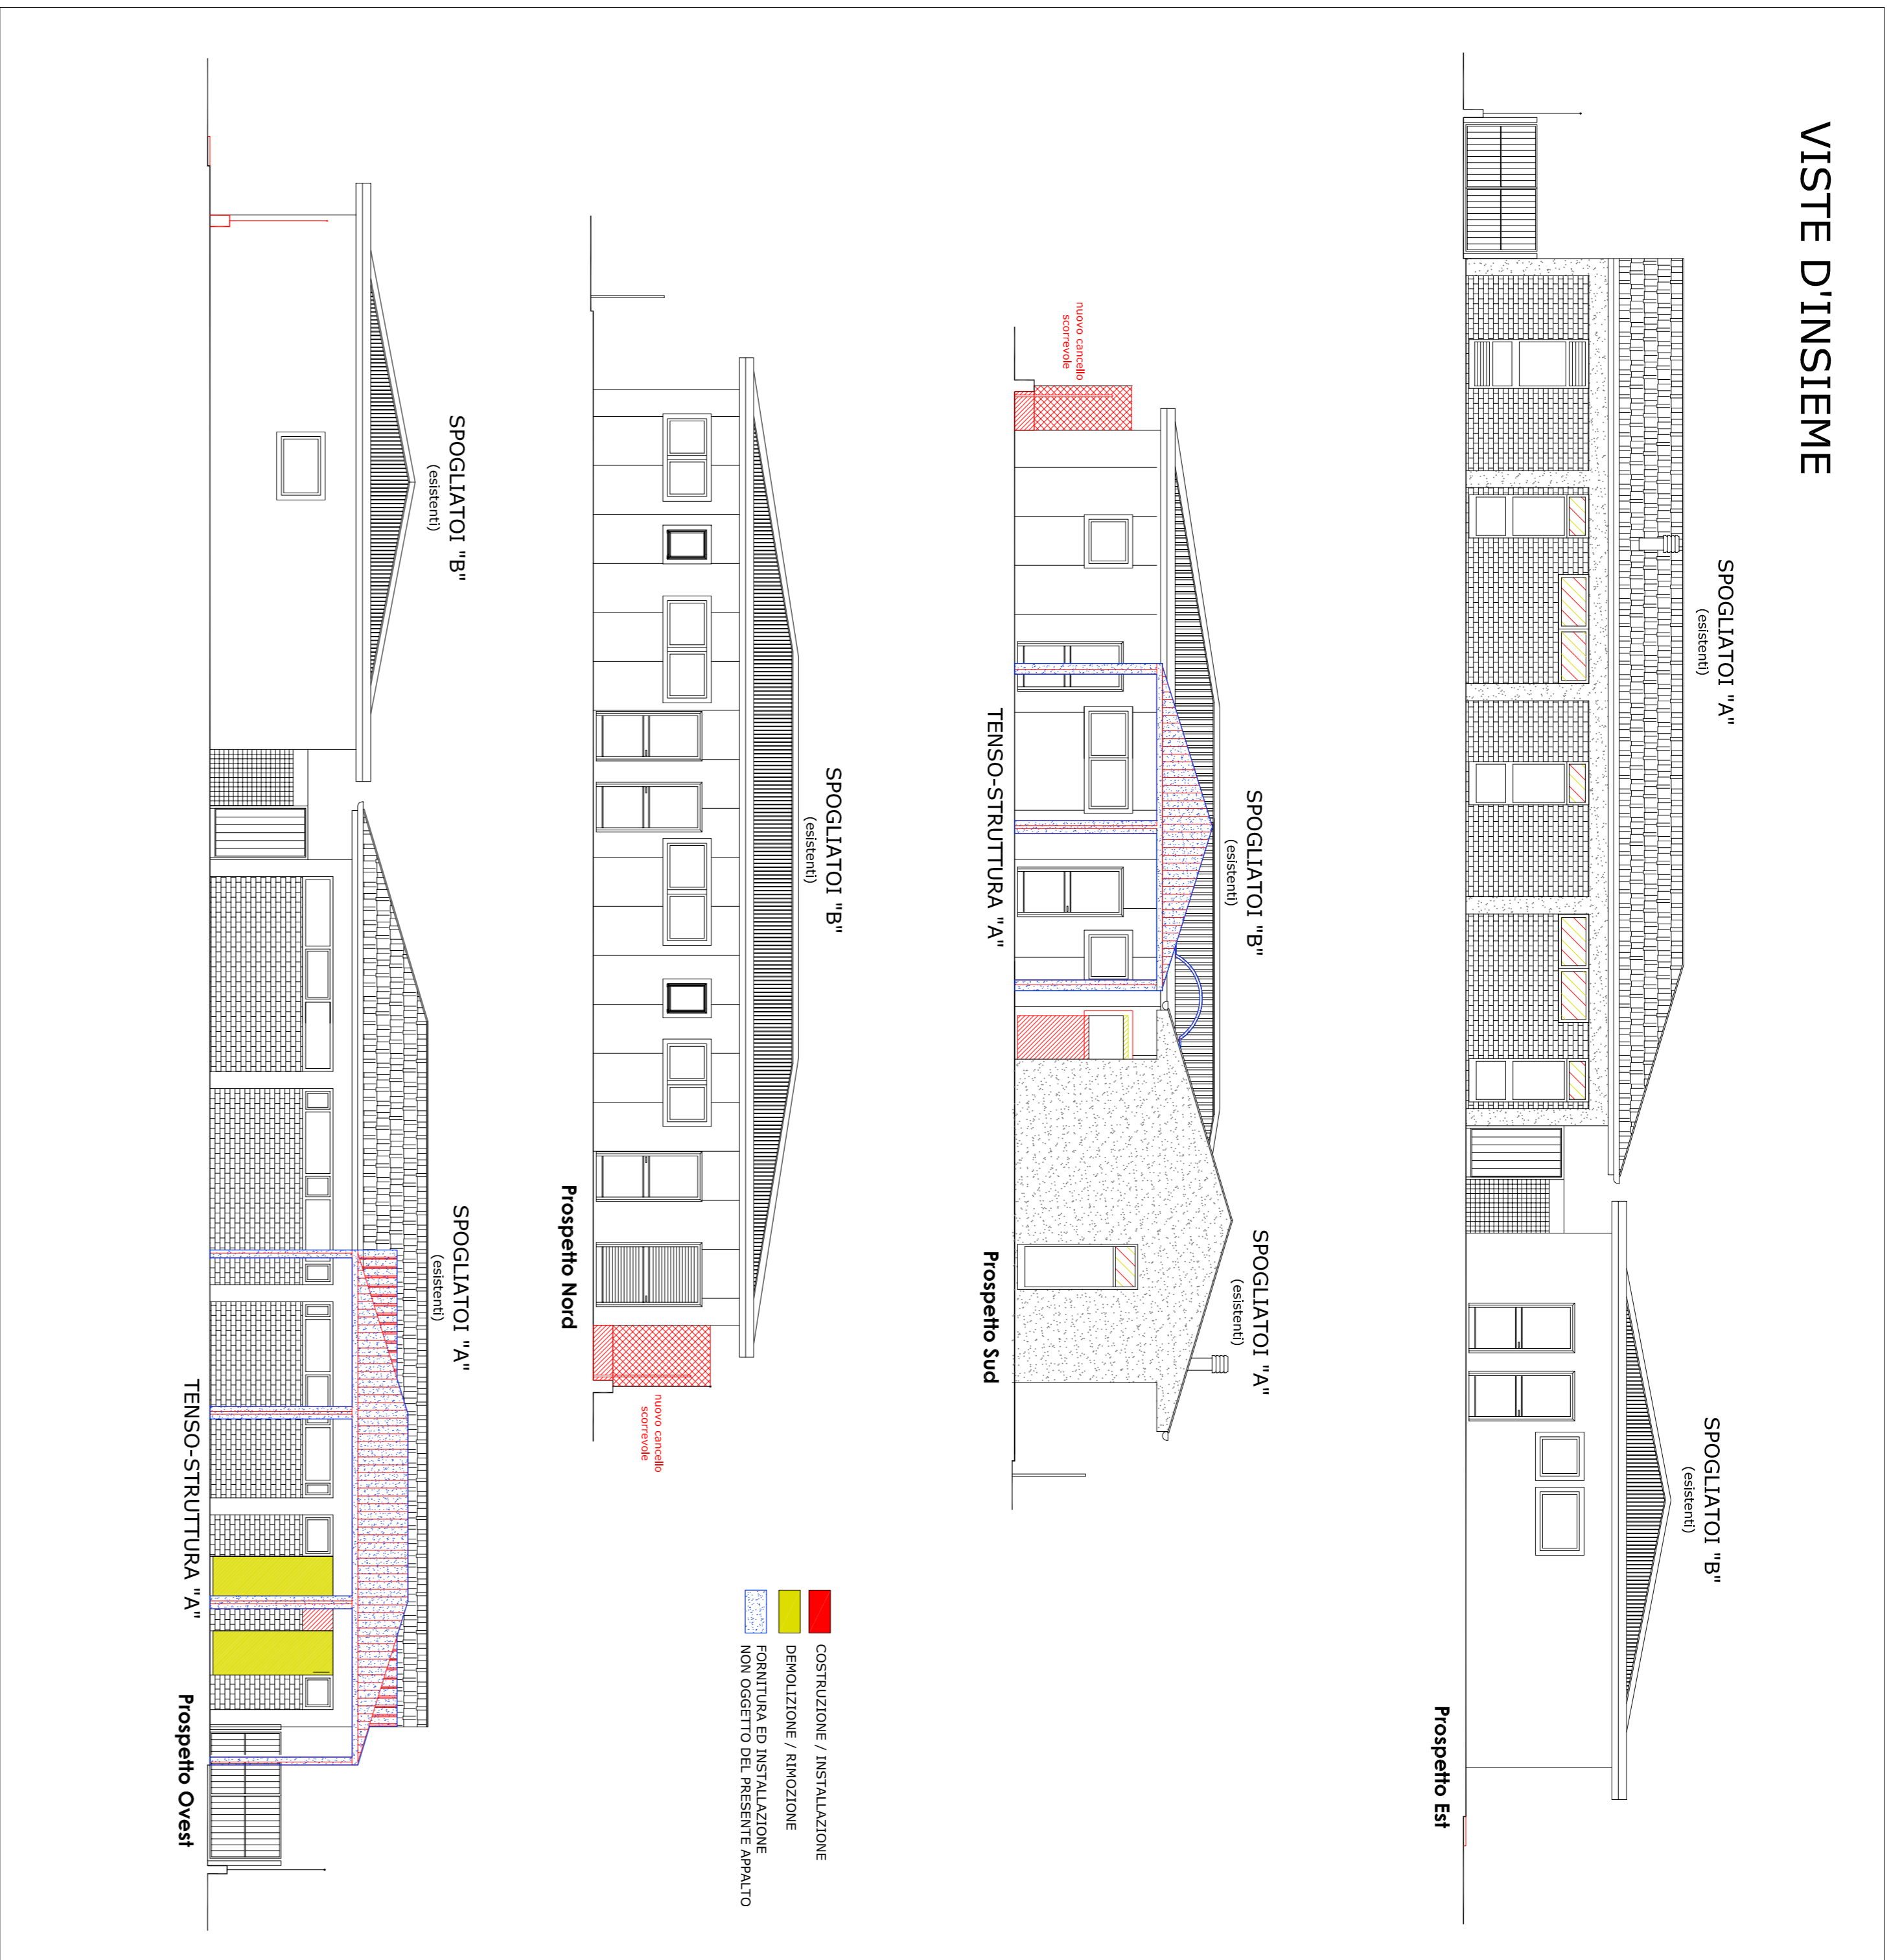

- COSTRUZIONE / INSTALLAZIONE
- DEMOLIZIONE / RIMOZIONE
- FORNITURA ED INSTALLAZIONE
- NON OGGETTO DEL PRESENTE APPALTO