

COMUNE DI VINCI
Provincia di Firenze
Servizio 3 - Usc e Assedio del territorio
Servizio Lavori Pubblici

Riquilificazione impianto sportivo Petroli, Vinci via Villa Alessandri

Data: **Novembre 2014**


Objeto: STATO di PROGETTO
Area tribuna principale 1:100

Favola: **9**

Progettazione: **Studio Firenze**
ALESSANDRO SCARPIANI
Architetto


Progettazione: **Studio Firenze**
SILVIO GIOIA SAVERIO
Architetto

Dati laboratorio: **CD VINCI 29 - 50059 VINCI - TEL. 05719331 - FAX 057154288 - HTTP://WWW.COMUNE.VINCI.IT**
C.F. 05000110499 - P.I. 01753780499

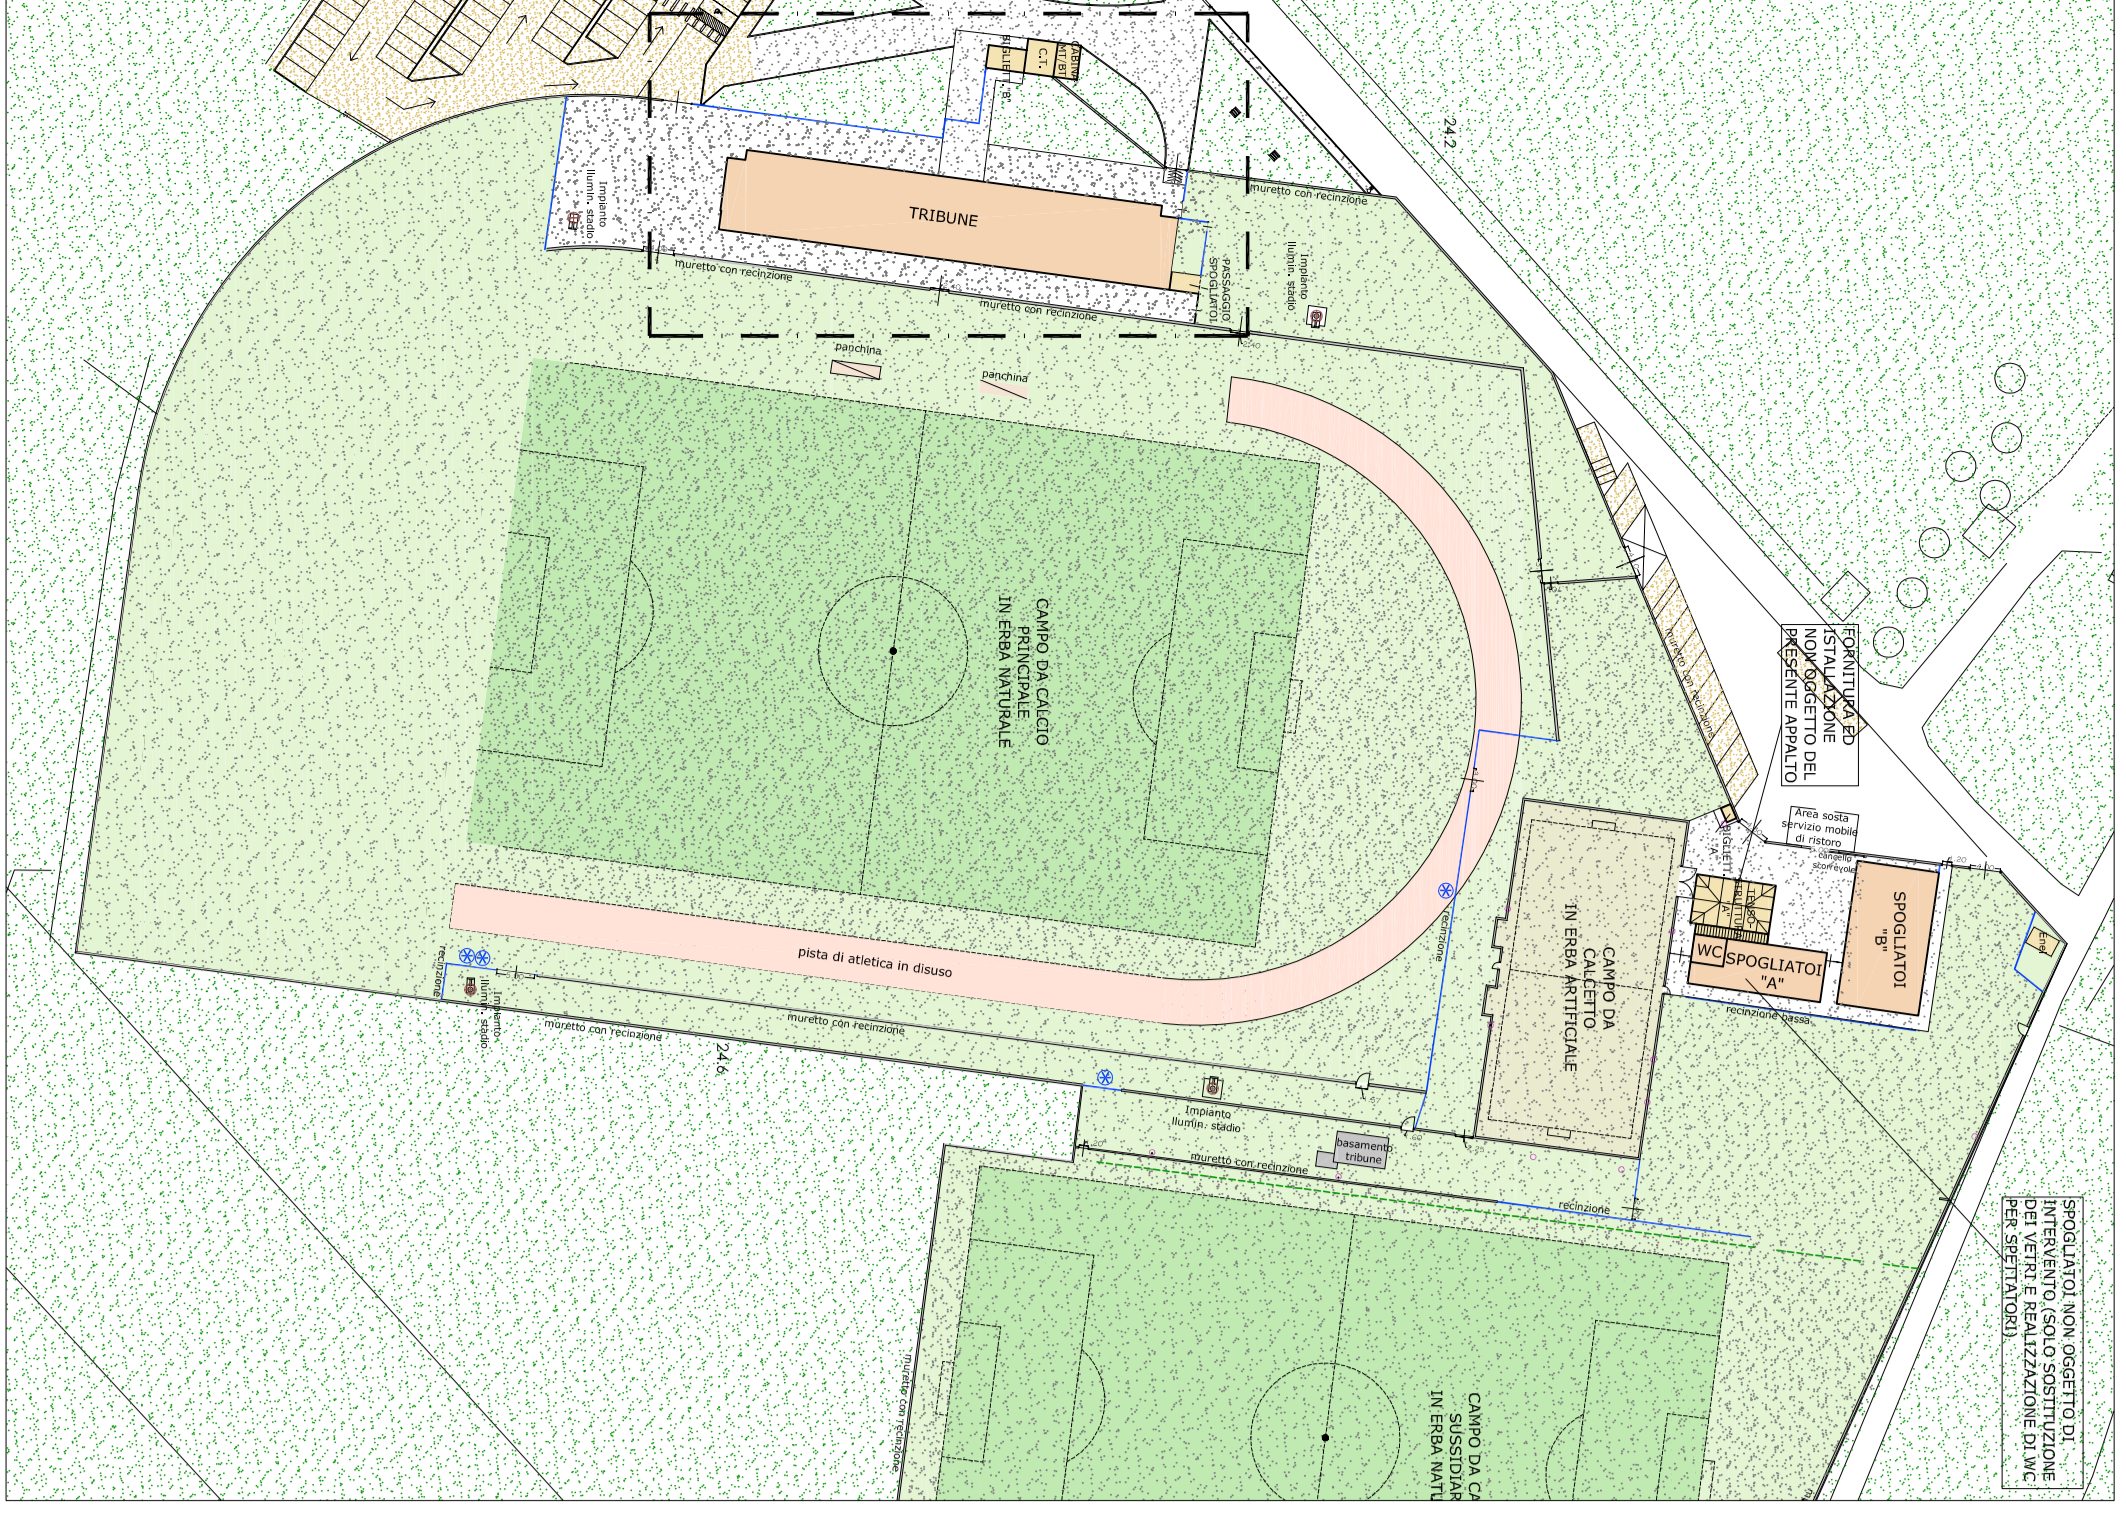


SETTORE OGGETTO DI RAPPRESENTAZIONE


LEGENDA
□ FOGGIA BIOLOGICA ESISTENTE
□ POZZETTO ESISTENTE

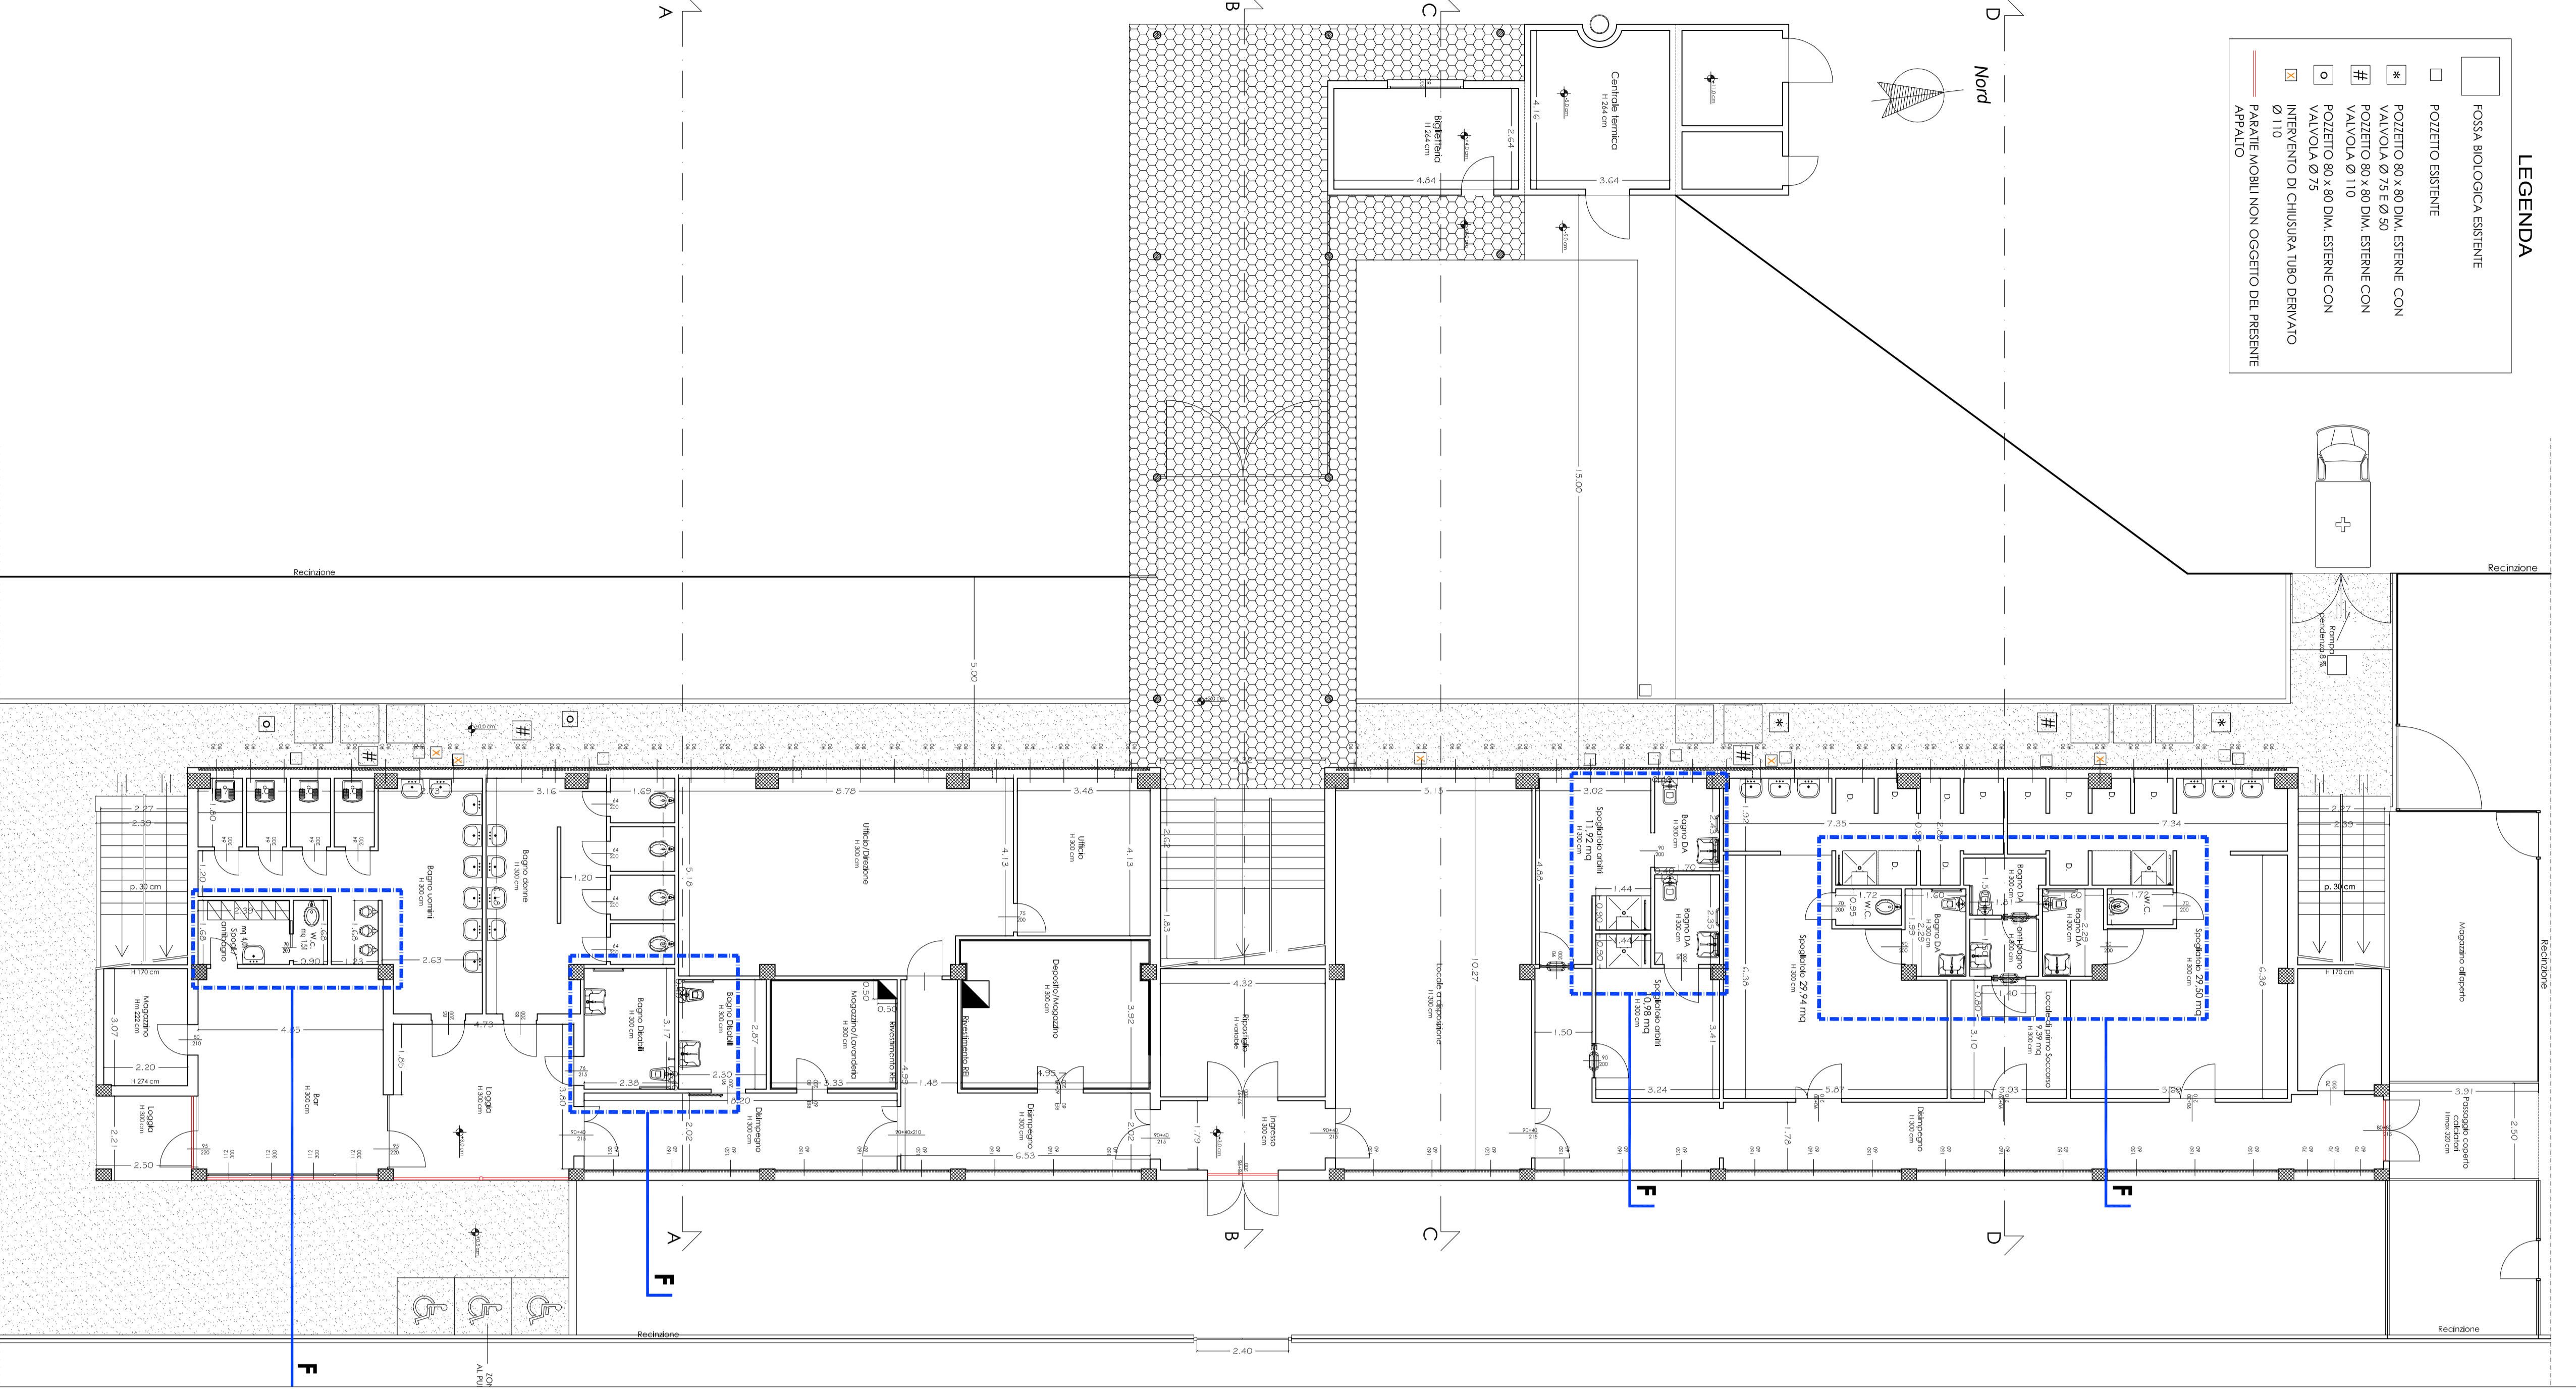

Pianta Piano Terra - Progetto

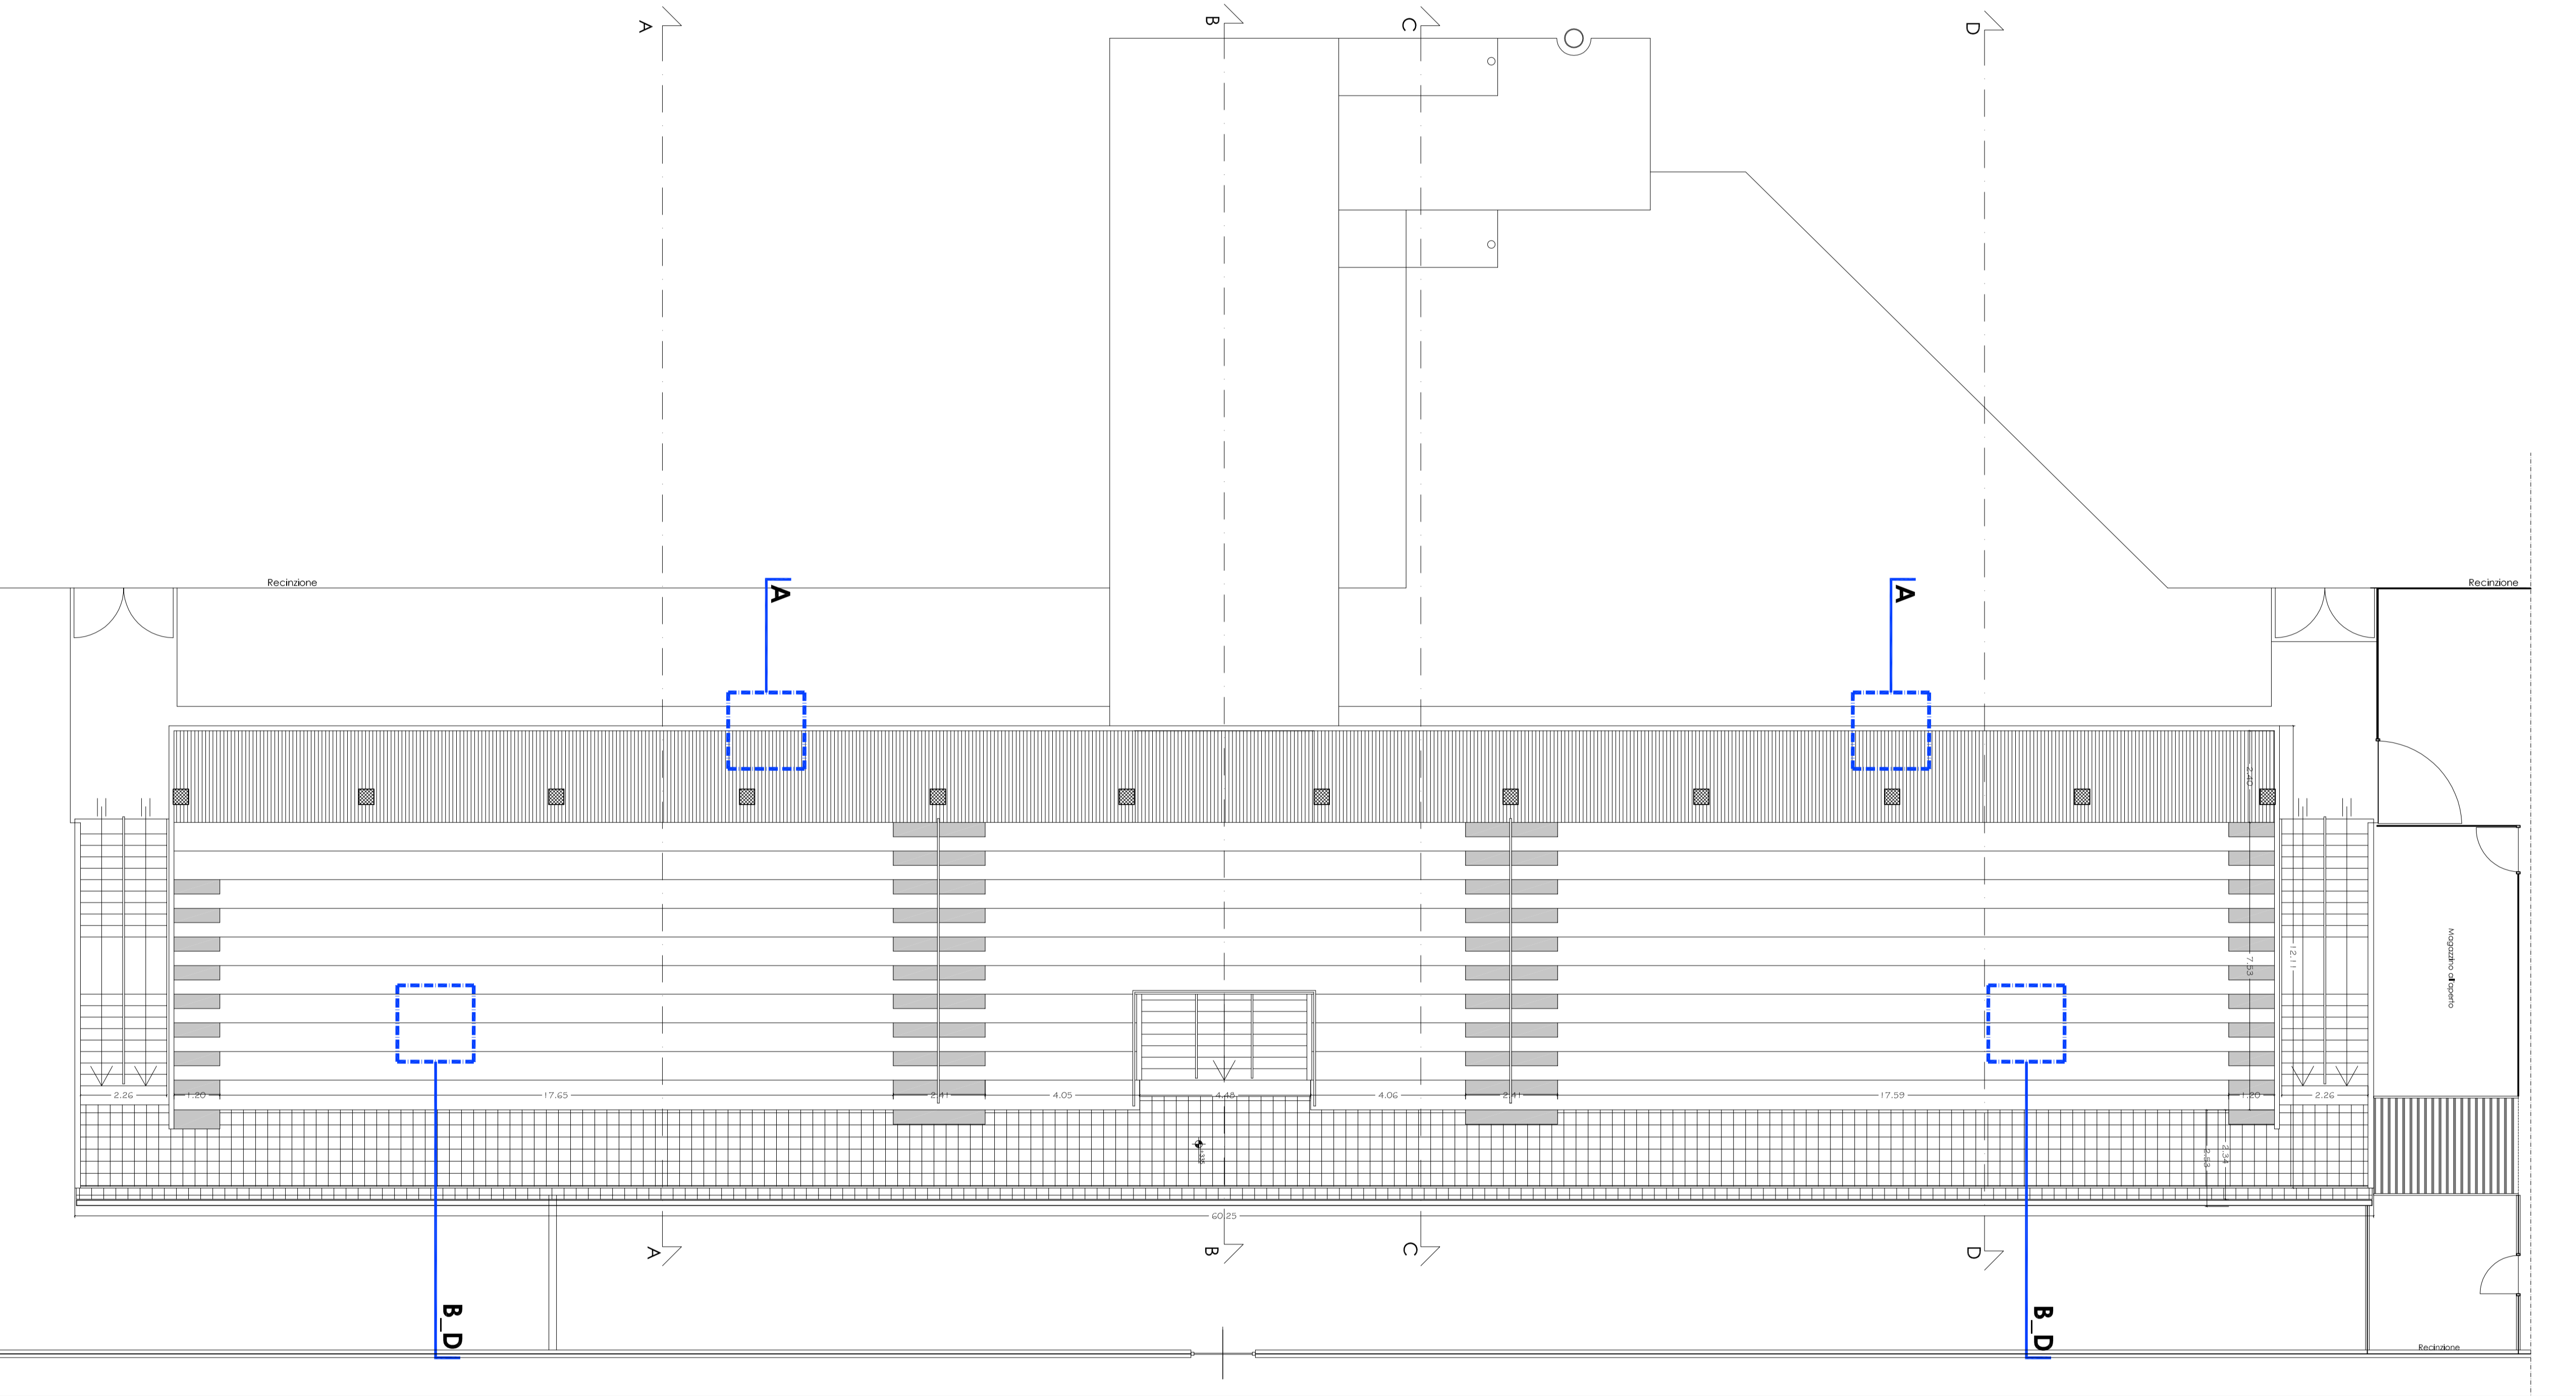


Pianta +335/+770

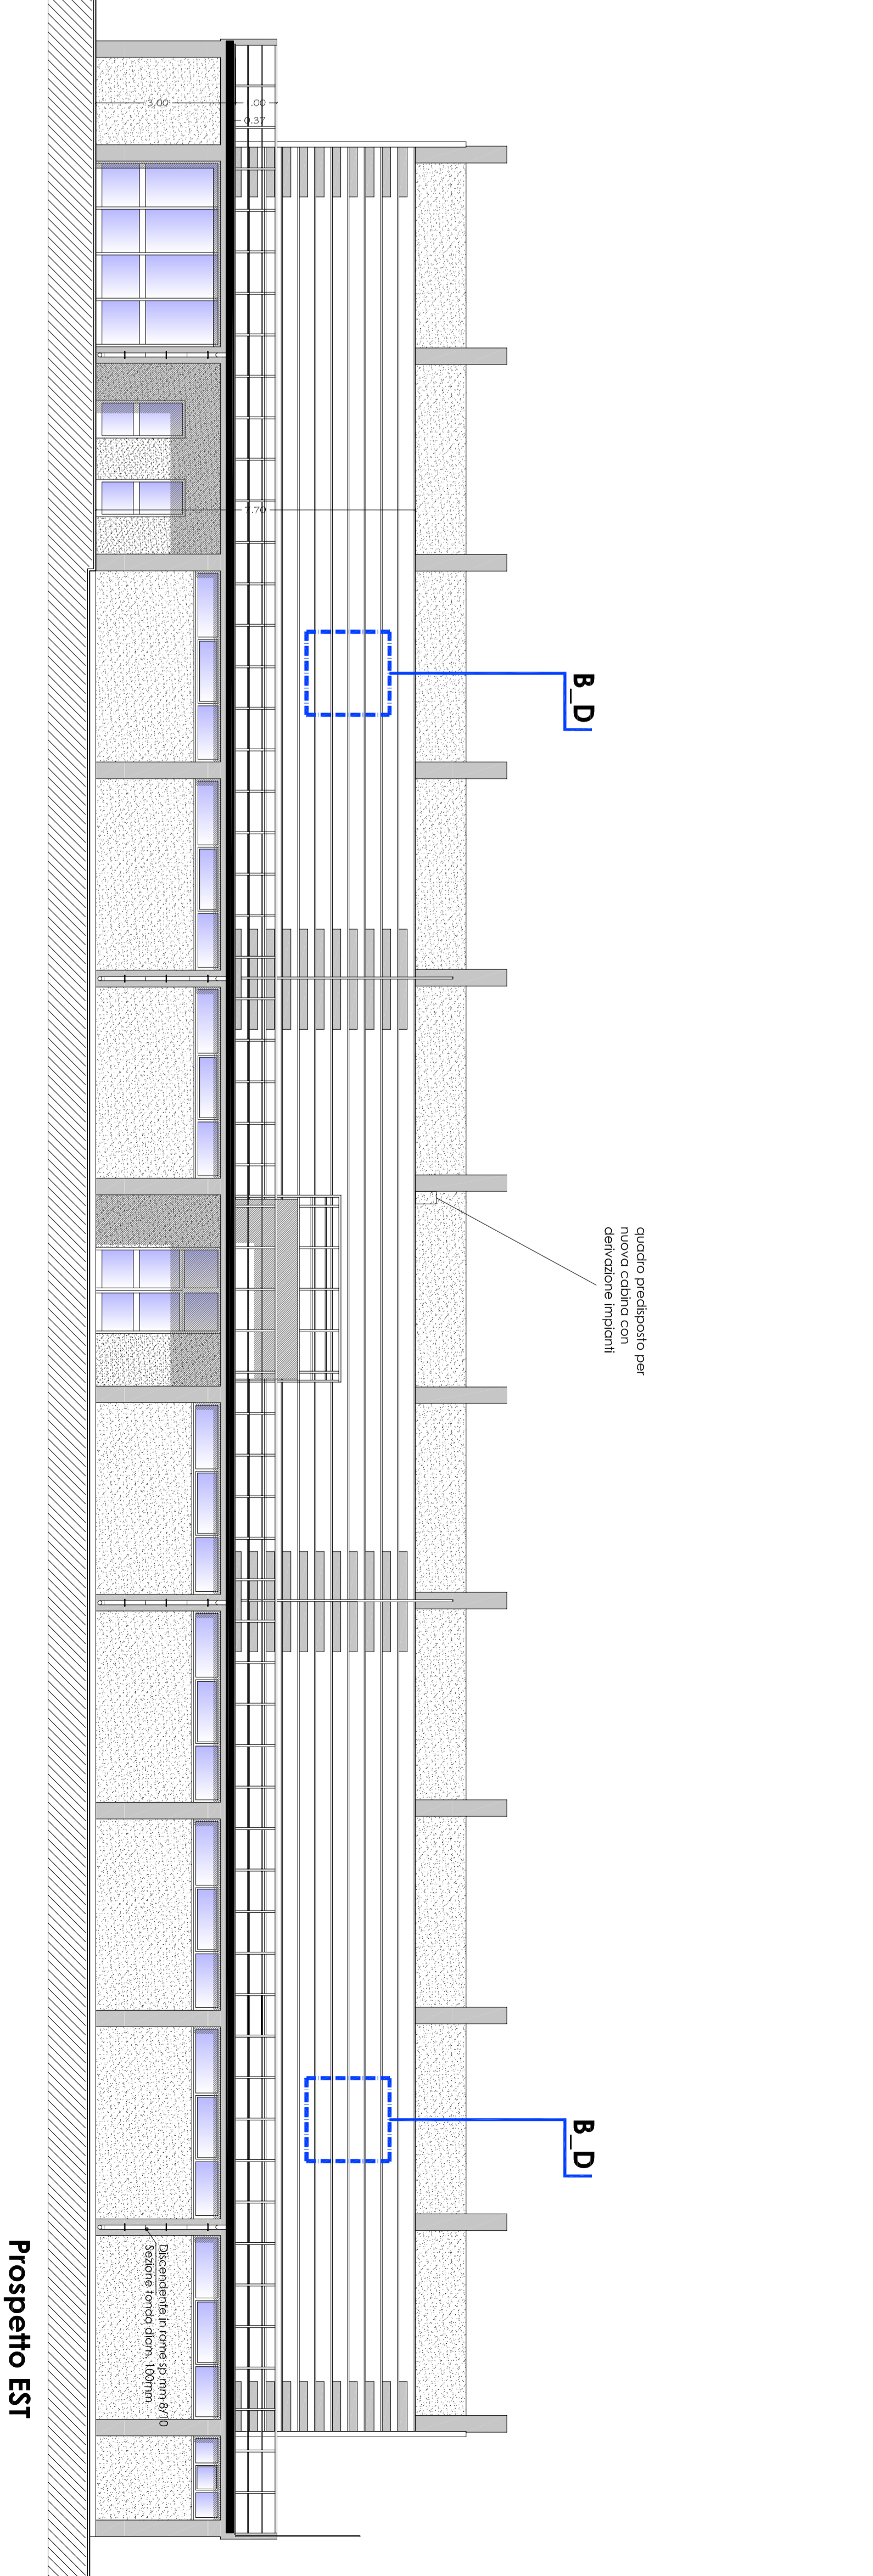

Prospetto EST

LEGENDA INTERVENTI
A. Intervento di Luce in galleria e delle tribune

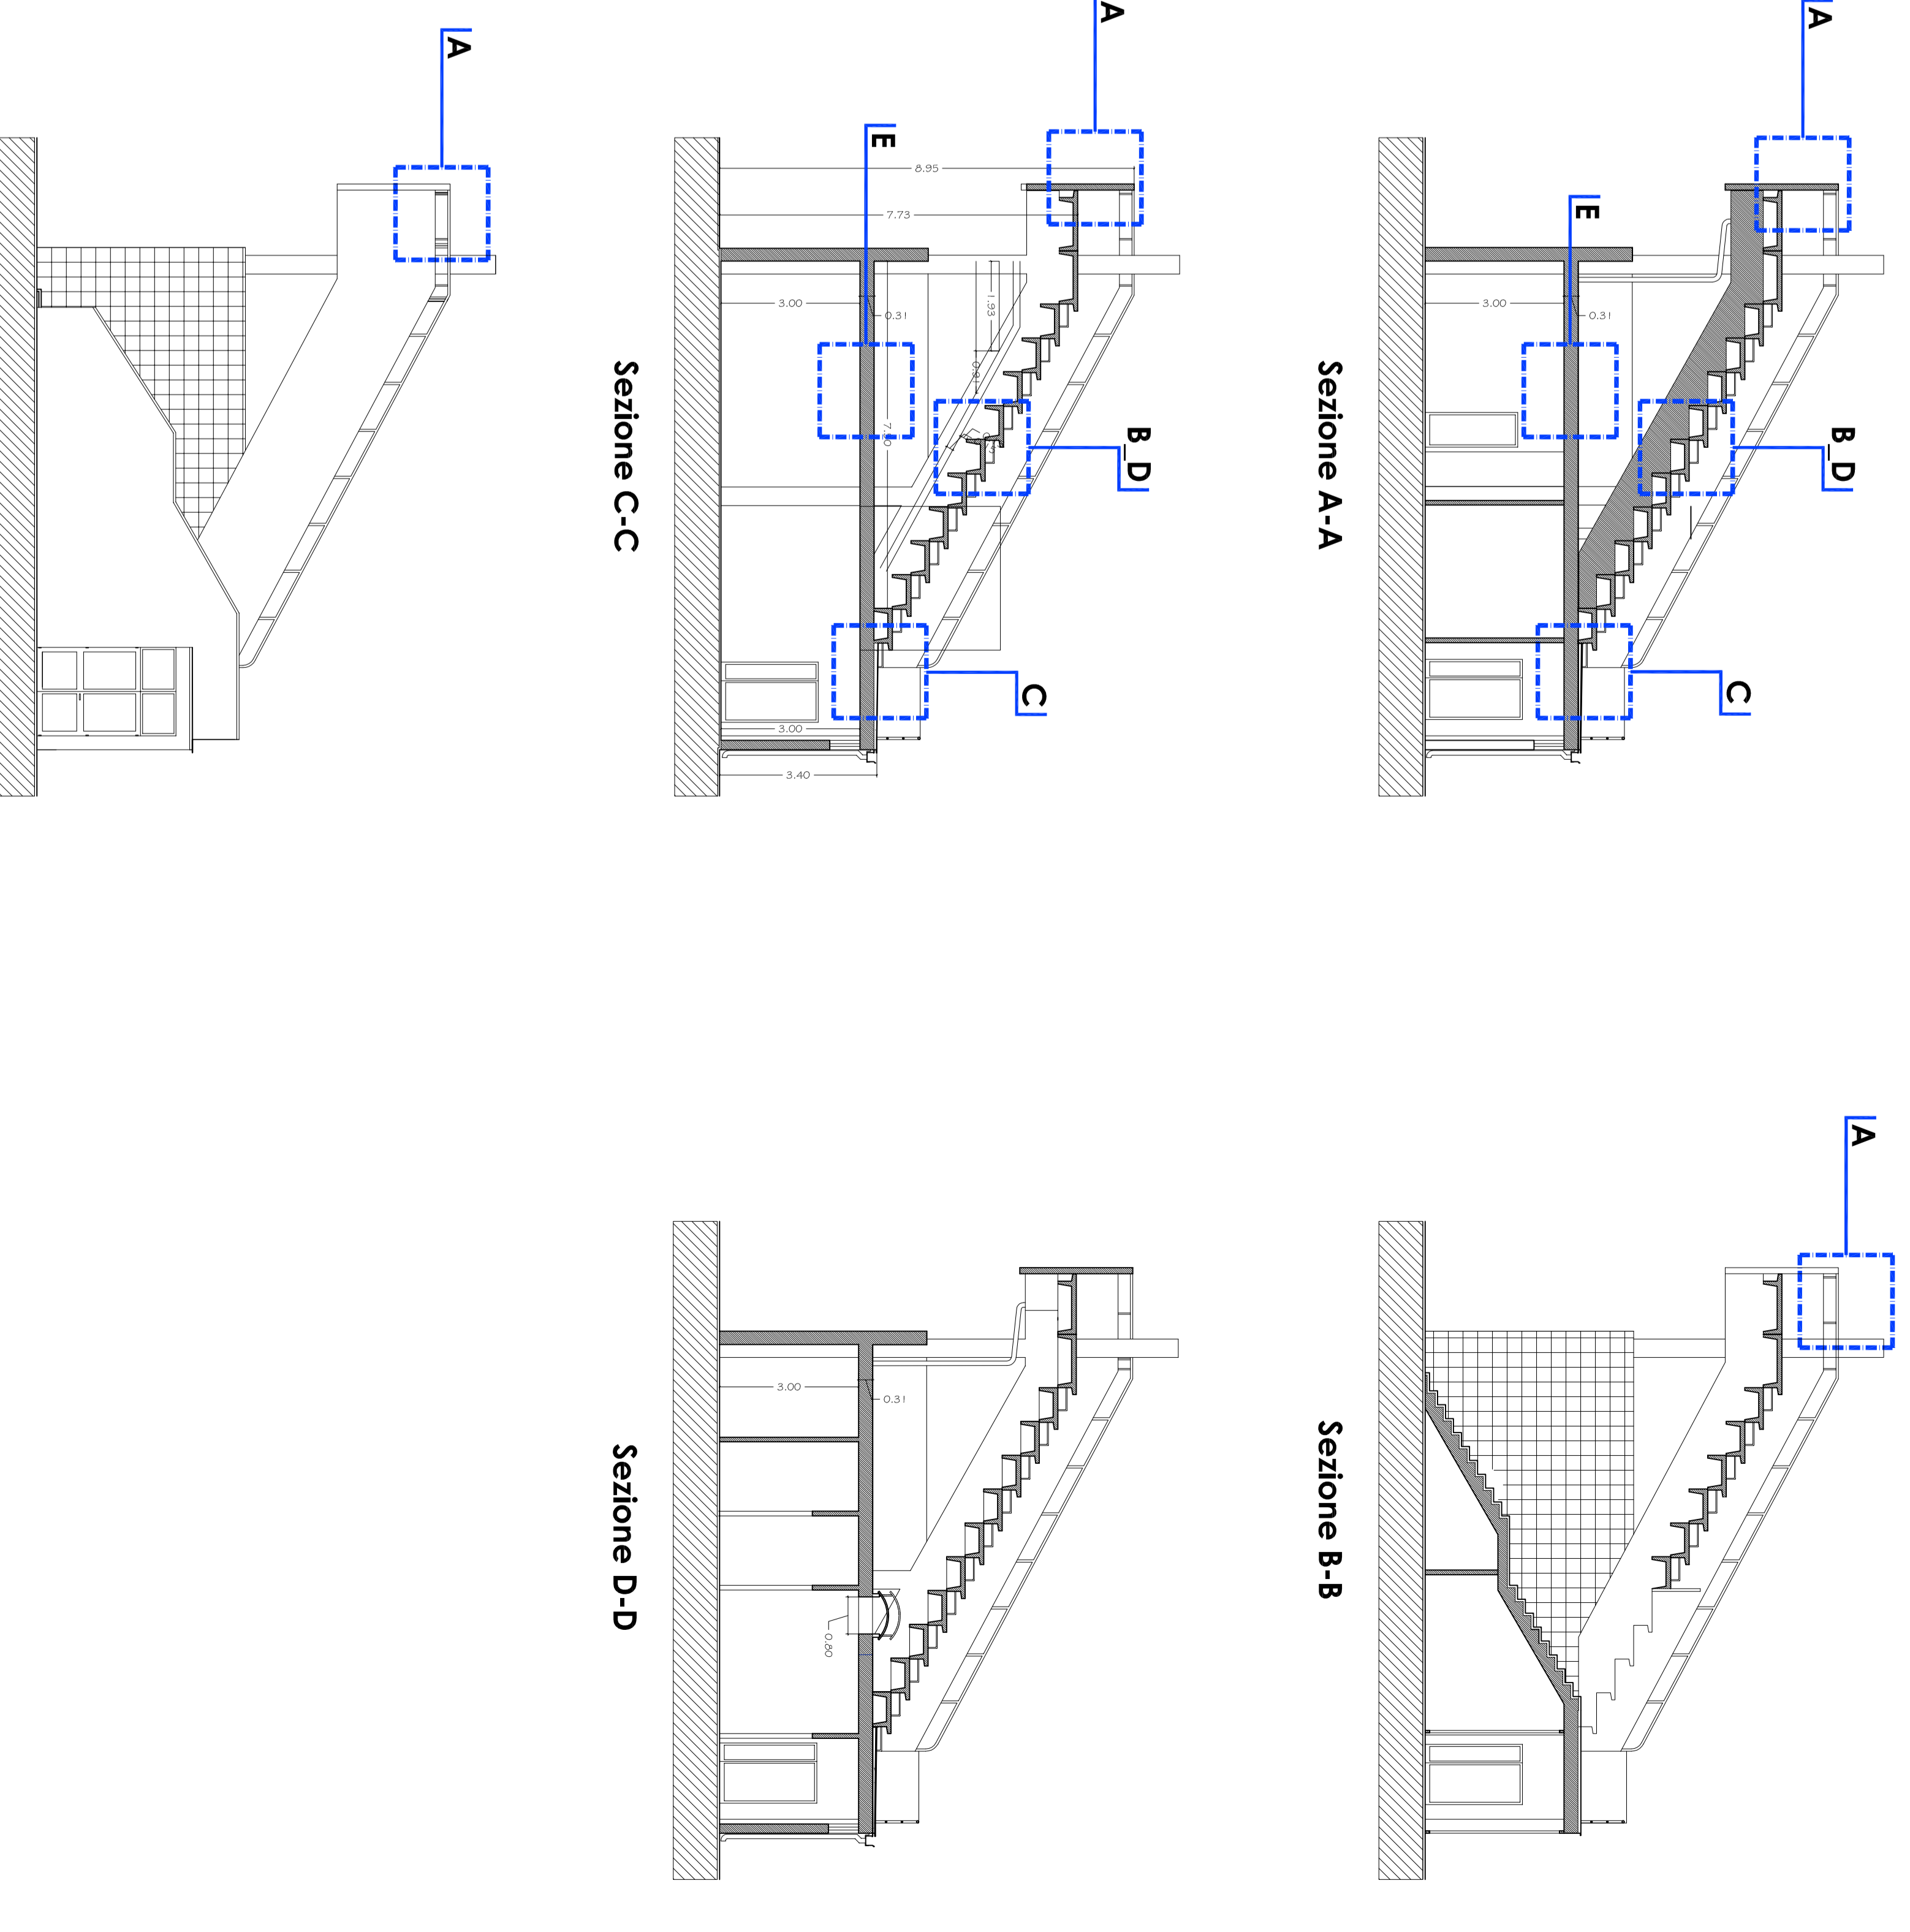

Prospetto SUD