


Layout 1/2
scala 1:200

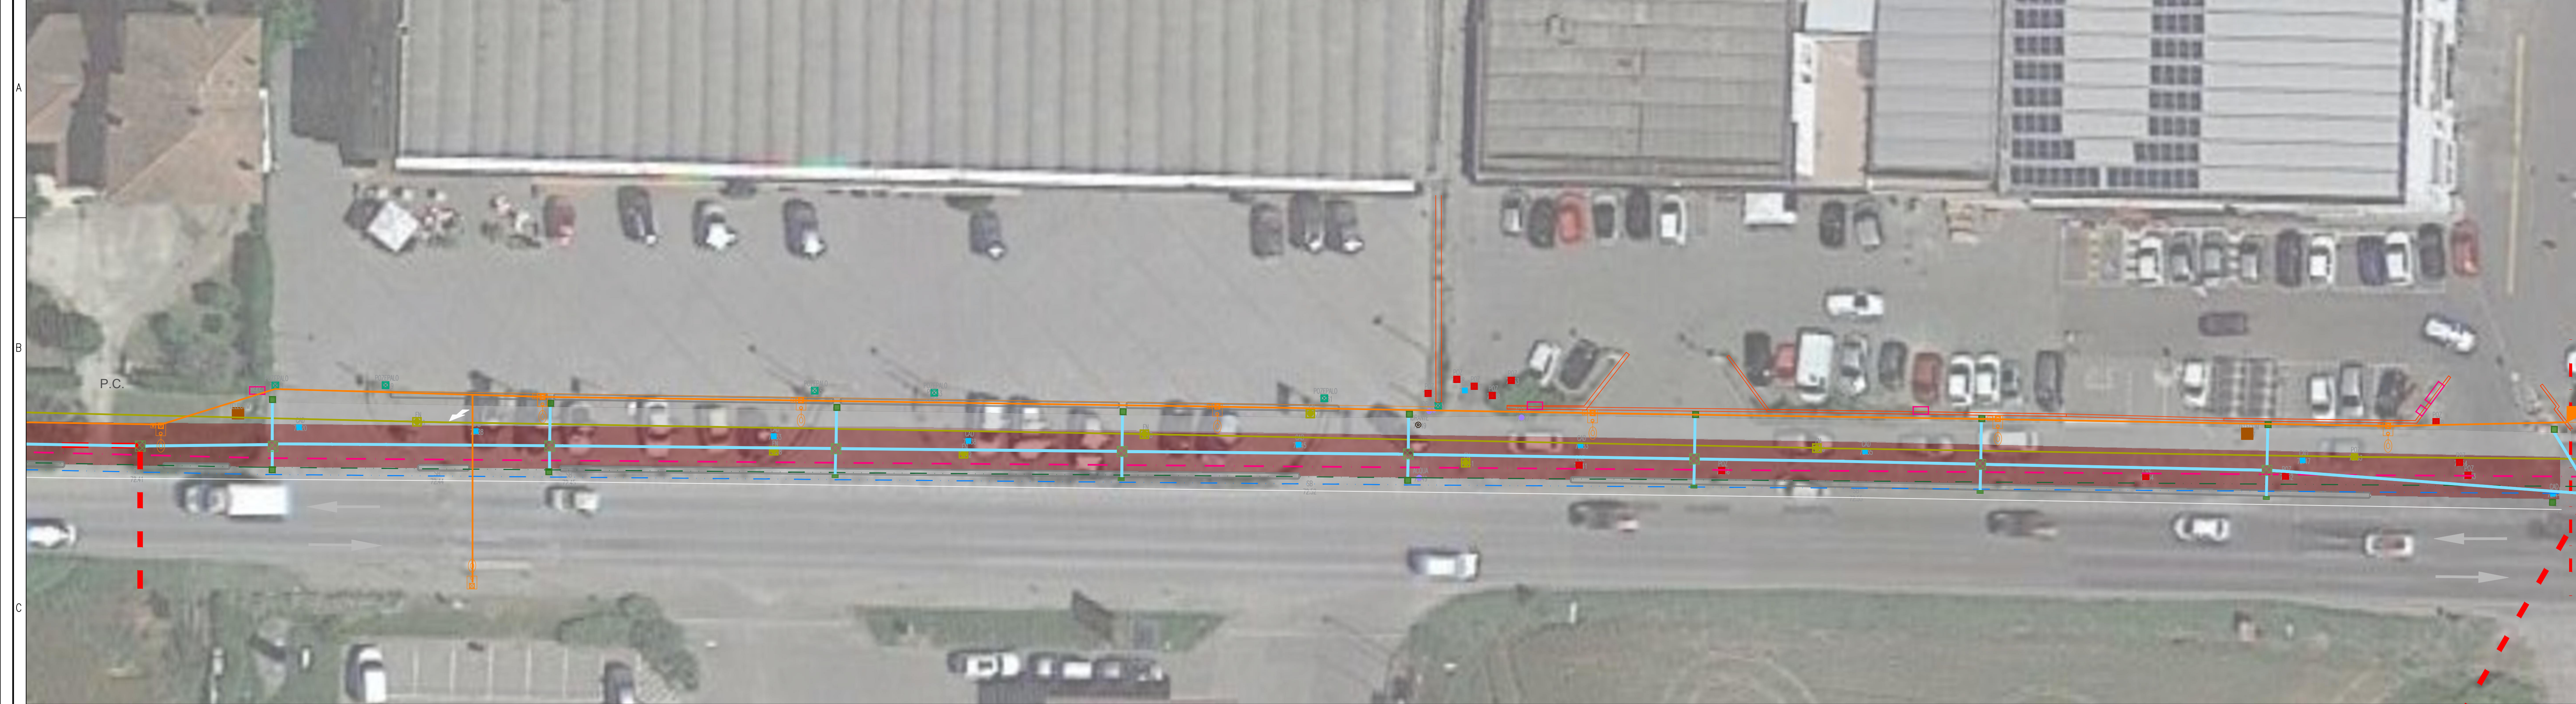

LEGENDA SOTTOSERVIZI ESISTENTI

- POZZETTO
- POZZETTO FOGNATURA
- LINEA FOGNATURA
- CADITOIA
- LINEA ACQUEDOTTO
- POZZETTO TELECOM
- ATTRAVERSAMENTO IDRAULICO
- POZZETTO GAS
- LINEA GAS-METANO
- QUADRO ELETTRICO GENERALE
- ILLUMINAZIONE PUBBLICA
- LINEA PUBBLICA ILLUMINAZIONE
- POZZETTO ACQUA
- POZZETTO ACQUA

LEGENDA SOTTOSERVIZI IN PROGETTO

- POZZETTO FOGNATURA ACQUE BIANCHE
- LINEA FOGNATURA ACQUE BIANCHE
- CADITOIA
- FOSSA CAMPESTRE
- PALO PUBBLICA ILLUMINAZIONE
- LINEA PUBBLICA ILLUMINAZIONE

ENEL - la linea elettrica principale corre sull'altro lato della strada
TELECOM - la linea elettrica principale corre sull'altro lato della strada, il tracciato della pista in progetto intercederà solo gli allacci

NOTA: la quota dei sottoservizi è stata stimata preliminarmente sulla base della documentazione disponibile e dovrà essere riveduta in fase di esecuzione delle lavorazioni con gli Enti Gestori

Layout 2/2
scala 1:200



SP 13 MONTALBANO

Lavori di riqualificazione della SP13 - MONTALBANO mediante la realizzazione di un percorso protetto per l'utenza debole. Secondo lotto
CIG 815750279A

PROGETTO ESECUTIVO

RESPONSABILE DEL PROCEDIMENTO: Claudia Peruzzi, Ingegnere

PROGETTISTI:

DIRETTORE TECNICO: Maurizio Serafini, Ingegnere
PROGETTISTA RESPONSABILE: Sara Beretta, Ingegnere

PROGETTAZIONE ARCHITETTONICA E URBANISTICA: Chiara Pimpinelli, Architetto-Ingegnere

PROGETTAZIONE STRADALE: Gabriele Moretti, Geometra
Enrica Gradassi, Ingegnere
Roberto Pedroni, Ingegnere

PROGETTAZIONE STRUTTURALE: Roberto Marchionni, Ingegnere
Sara Beretta, Ingegnere

PROGETTAZIONE ILLUMINOTECNICA: Maurizio Serafini, Ingegnere
PROGETTAZIONE IDRAULICA: Maurizio Serafini, Ingegnere
RESPONSABILE SICUREZZA: Gabriele Moretti, Geometra
COMPUTAZIONI:

ABACUS
Società d'Ingegneria

Via Campo di Marte, n. 8/A - 06124 - Perugia (PG)
tel/fax 075 / 530563 - 5309114
info@abacusprogetti.it - www.abacusprogetti.it

COMUNE DI VINCI
CITTÀ METROPOLITANA DI FIRENZE

CARTELLA U2
OPERE DI URBANIZZAZIONE

Planimetria dei sottoservizi

U2_DPS01

COMMESSA	LIV.	CART.	TIPO	ELAB.	N.	SAVE	NOME FILE	SCALA	
2	0	1	9	E	U2	D	PS 01 00	2019_E_U2_DPS01_00.dwg	1:200
REV.	DATA	REDAZIONE	VERIFICA	APPROVAZIONE	VISTO COMMITT.	DESCRIZIONE			
0	Agosto 2021	E.Gradassi	S.Beretta	M.Serafini		Consegna progetto esecutivo			
1									
2									
3									

la riproduzione del presente disegno è vietata in termini di legge senza la espressa preventiva autorizzazione