



1 Sezione di dettaglio C
1 : 20

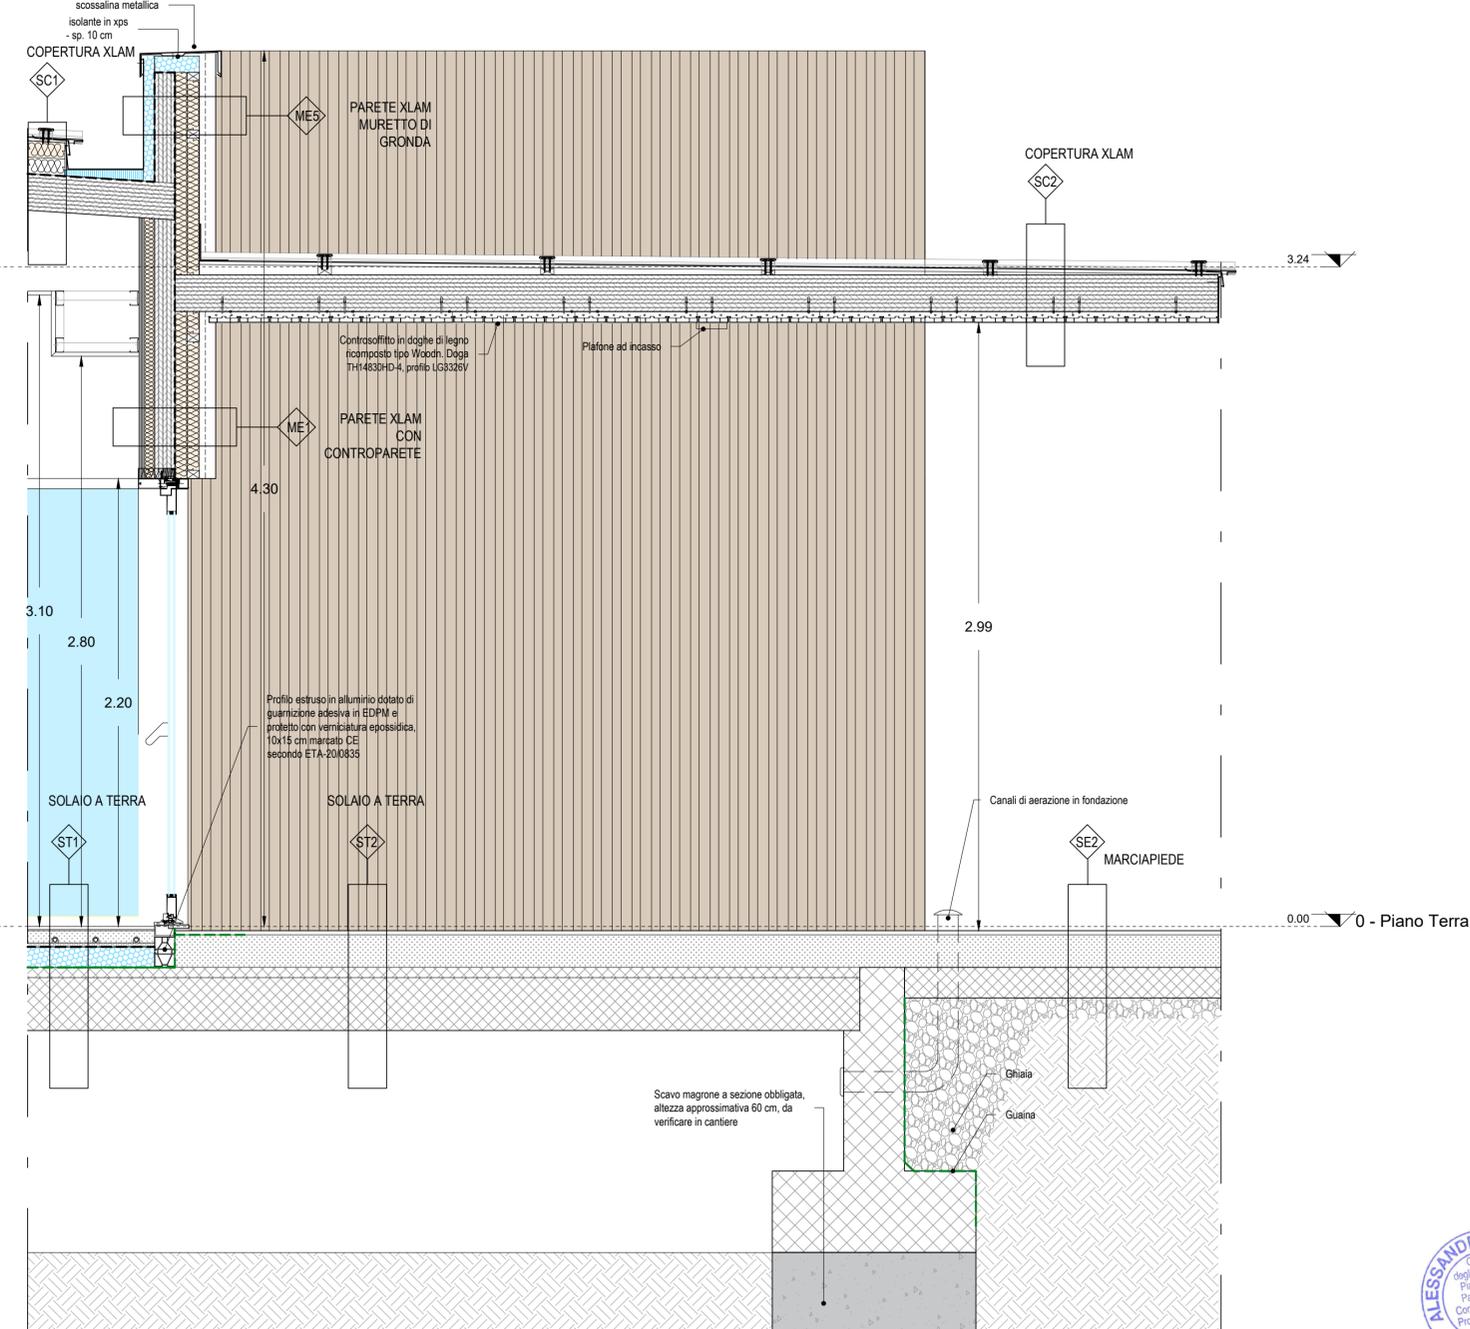

2 Sezione di dettaglio D
1 : 20

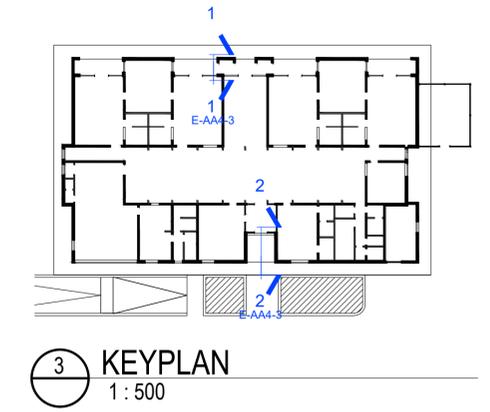

COMMITTENTE



Finanziato dall'Unione europea
NextGenerationEU

Comune di Vinci
Piazza Leonardo da Vinci 29, Vinci 50059
RUP: Ing. Claudia Peruzzi

VINCI (FI)
NUOVA SCUOLA DELL'INFANZIA
"STACCIA BURATTA"

PROGETTISTA



ST GRUPPO MARCHE
Contrada Potenza, 11 62100 Macerata
P. Iva 00141310433
Tel. +39 0733 492522
azienda certificata
ISO 9001:2015 e ISO 14001:2015

Progetto Esecutivo
Architettura
SEZIONI DI DETTAGLIO C-D

Repertorio/Posizione 2815/01
Data Aprile 2021
Verificato da AC

E-AA4-3

Scala		Come indicato	
N.	Descrizione	Data	
0	Prima Emissione	Apr 2021	
1	Revisione	Ago 2021	
2			
3			
4			
5			
6			

