


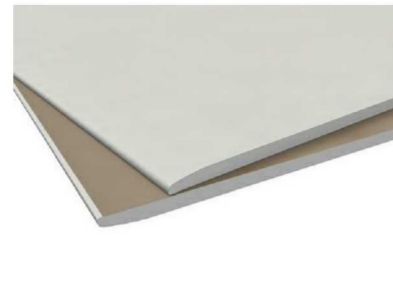

C1



C2



C3




C4



C10



DETTAGLIO BOTOLA TIPO CELENIT

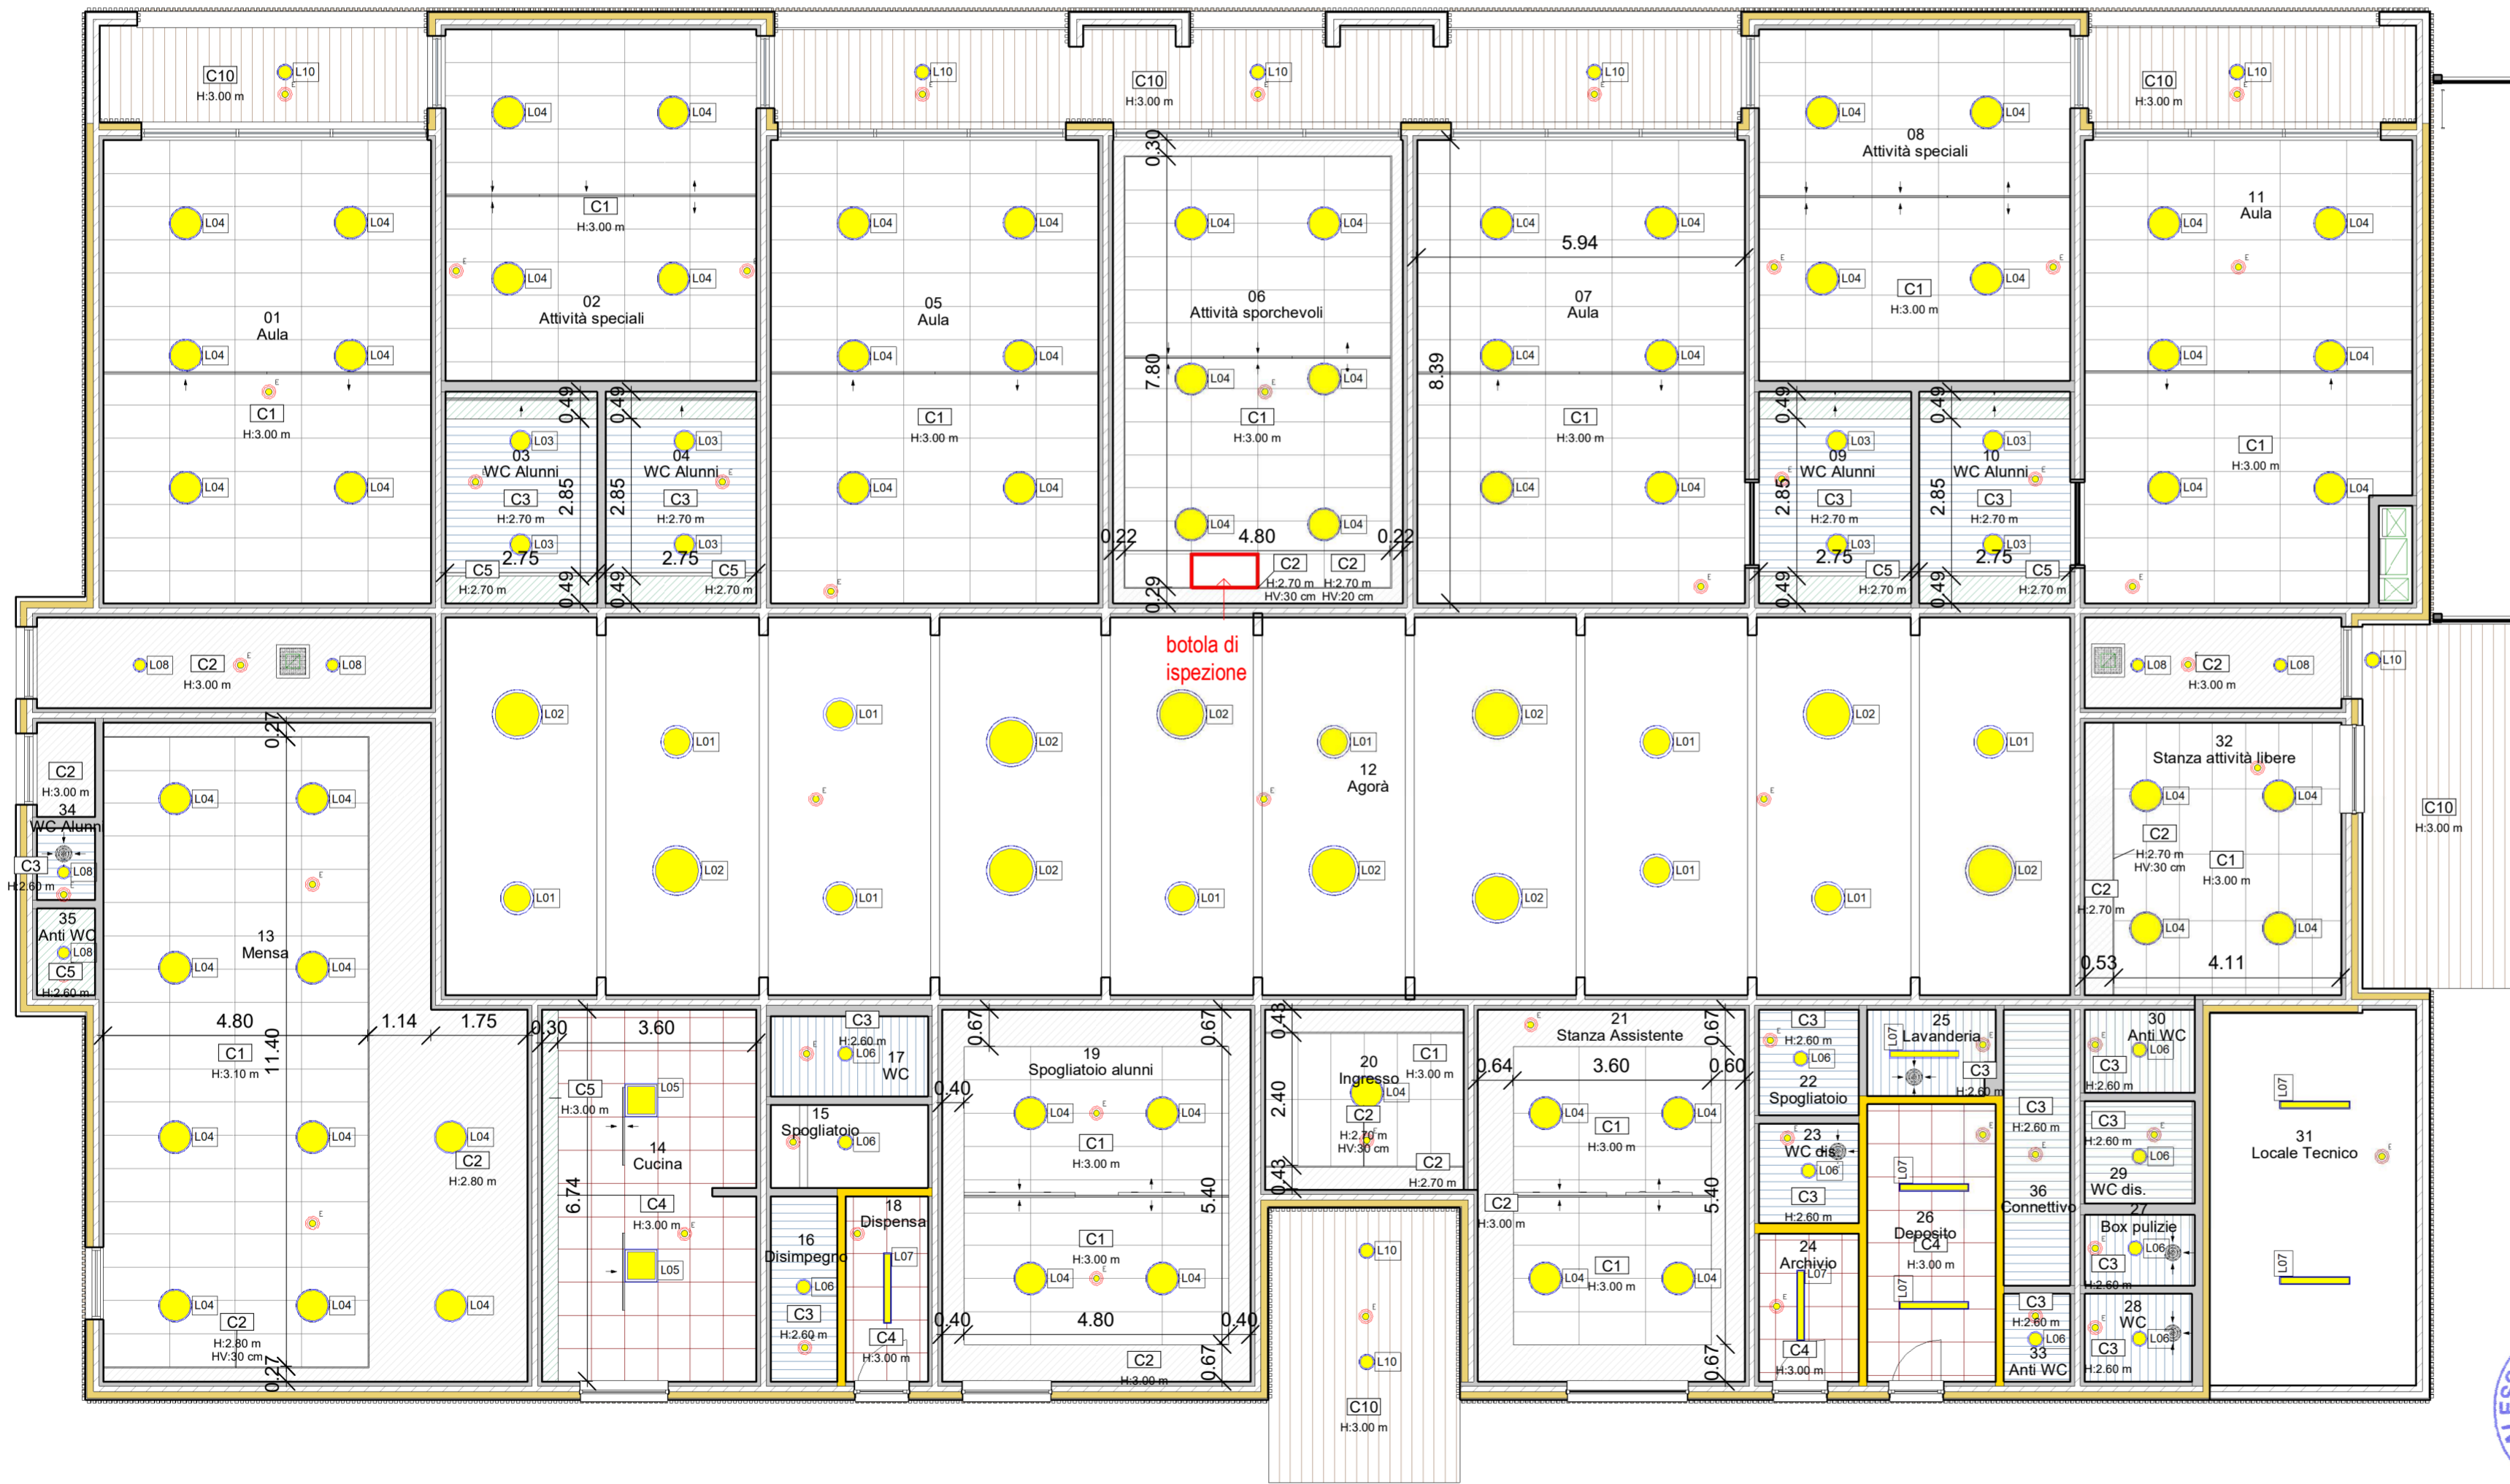

LEGENDA

- C1 Controsoffitto acustico con pannelli tipo Celenit 60x120 cm
- C2 Controsoffitto fisso in cartongesso
- C3 Controsoffitto in doghe metalliche
- C4 Controsoffitto modulare in fibra minerale 60x60
- C5 Controsoffitto fisso idrorepellente
- C10 Controsoffitto in doghe di legno ricomposto

Luce di emergenza
 Apparecchi per illuminazione

H: altezza controsoffitto
 HV: altezza veletta

COMMITTENTE

Comune di Vinci
 Piazza Leonardo da Vinci 29, Vinci 50059
 RUP: Ing. Claudia Peruzzi

VINCI (FI)

NUOVA SCUOLA DELL'INFANZIA "STACCIA BURATTA"

PROGETTISTA

ST GRUPPO MARCHE
 Contrada Potenza, 11 62100 Macerata
 P.Iva 00141310433
 Tel. +39 0733 492522
 azienda certificata
 ISO 9001:2015 e ISO 14001:2015

Progetto Esecutivo

Architettura

PIANTA DEI CONTROSOFFITTI

Repertorio/Posizione	2815/01
Data	Aprile 2021
Verificato da	AC

E-AA6-4

Scala		Come indicato
N.	Descrizione	Data
0	Prima Emissione	Apr 2021
1	Revisione	Ago 2021
2	Revisione	Set 2021
3		
4		
5		
6		

