




IMPIANTI PER ACQUE METEORICHE: SERBATOIO E VASCA DI LAMINAZIONE - SCALA 1:50

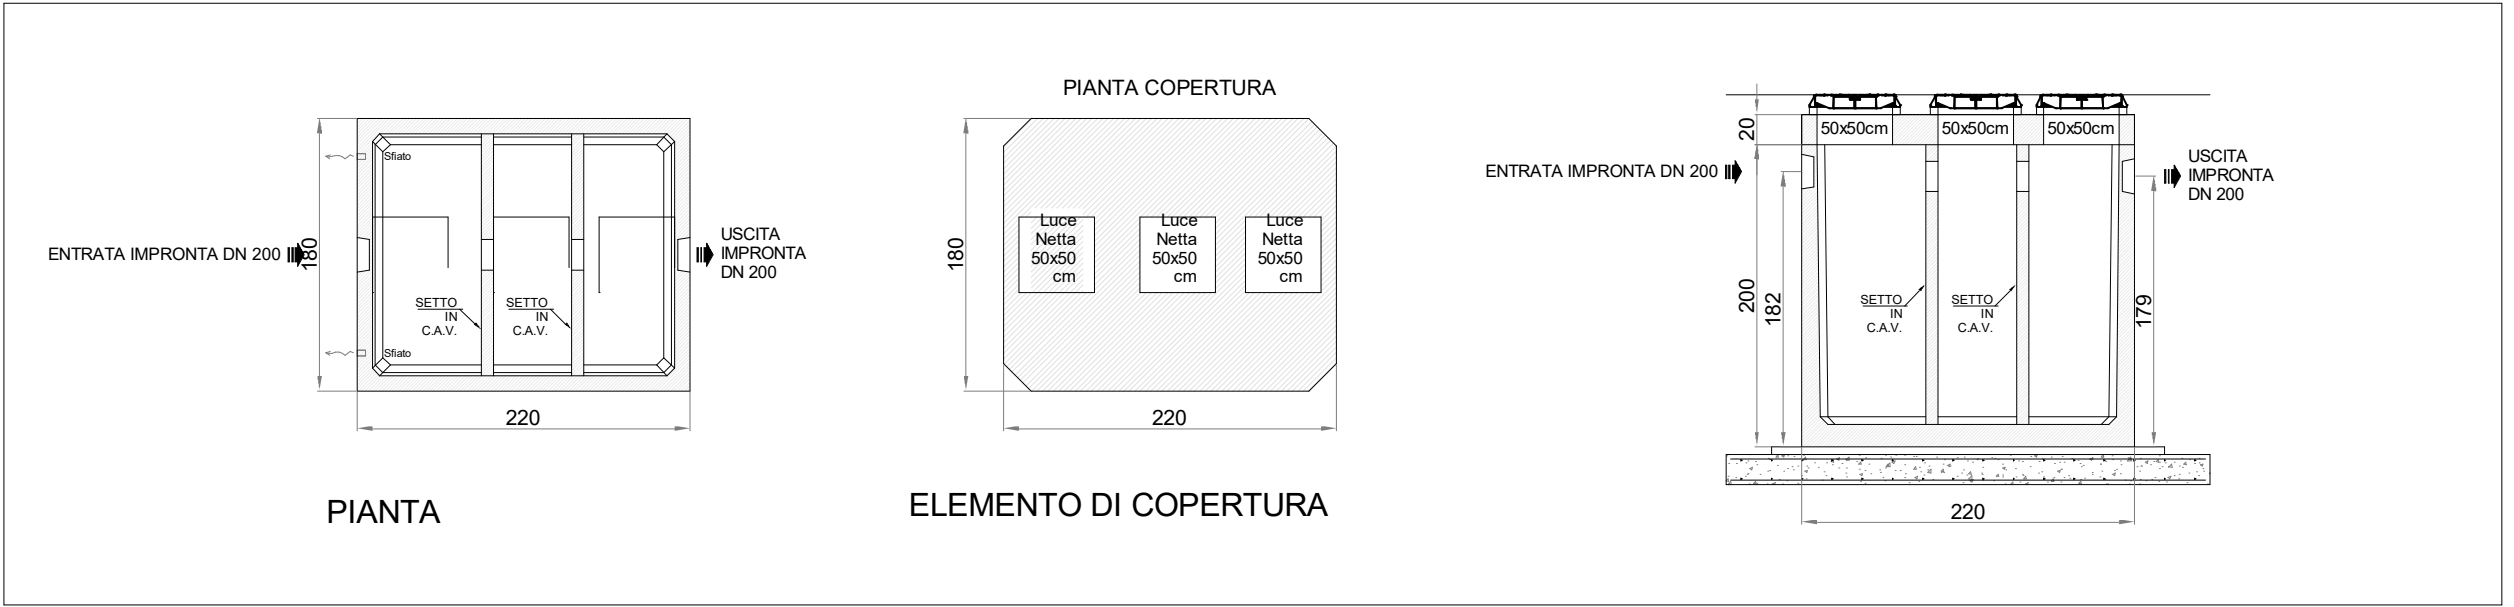


IMPIANTI PER ACQUE NERE: FOSSA SETTICA TRICAMERALE - SCALA 1:50

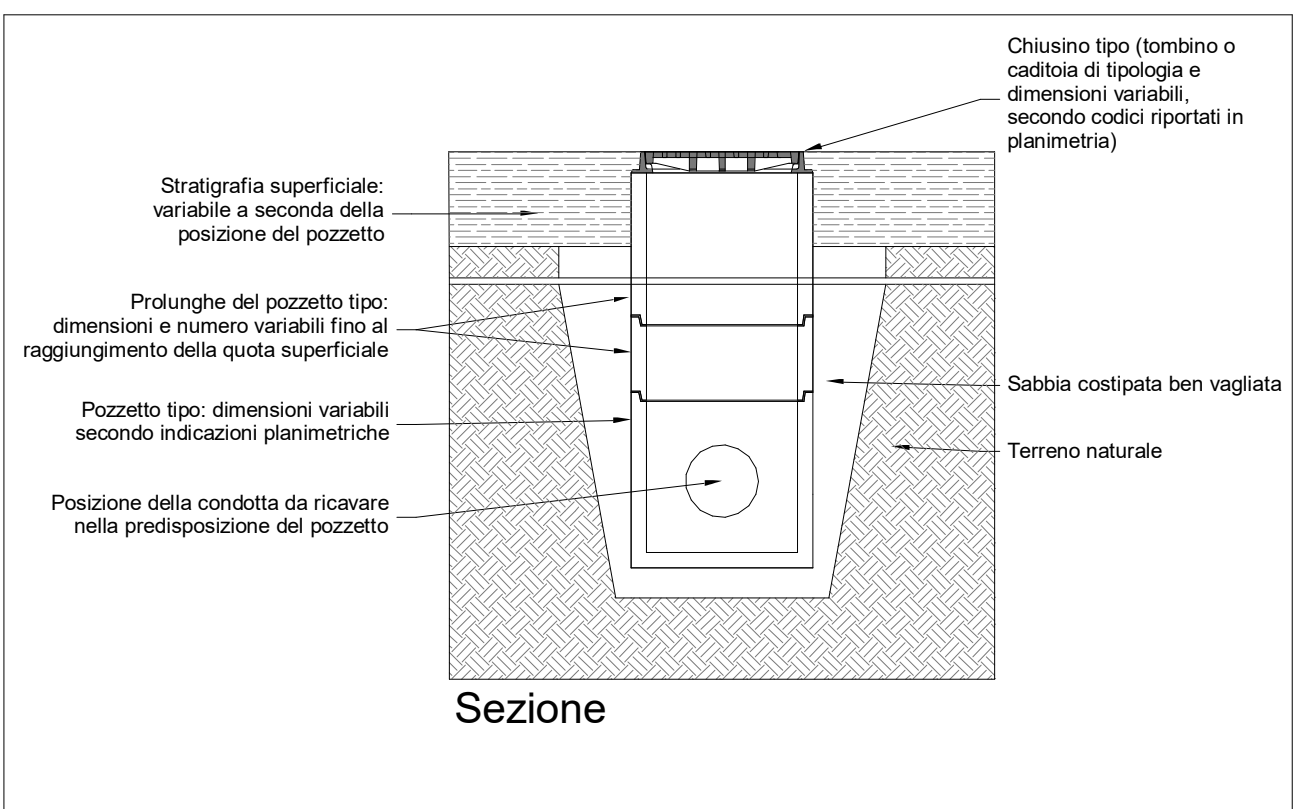


DETTAGLIO POZZETTO TIPO - SCALA1:25

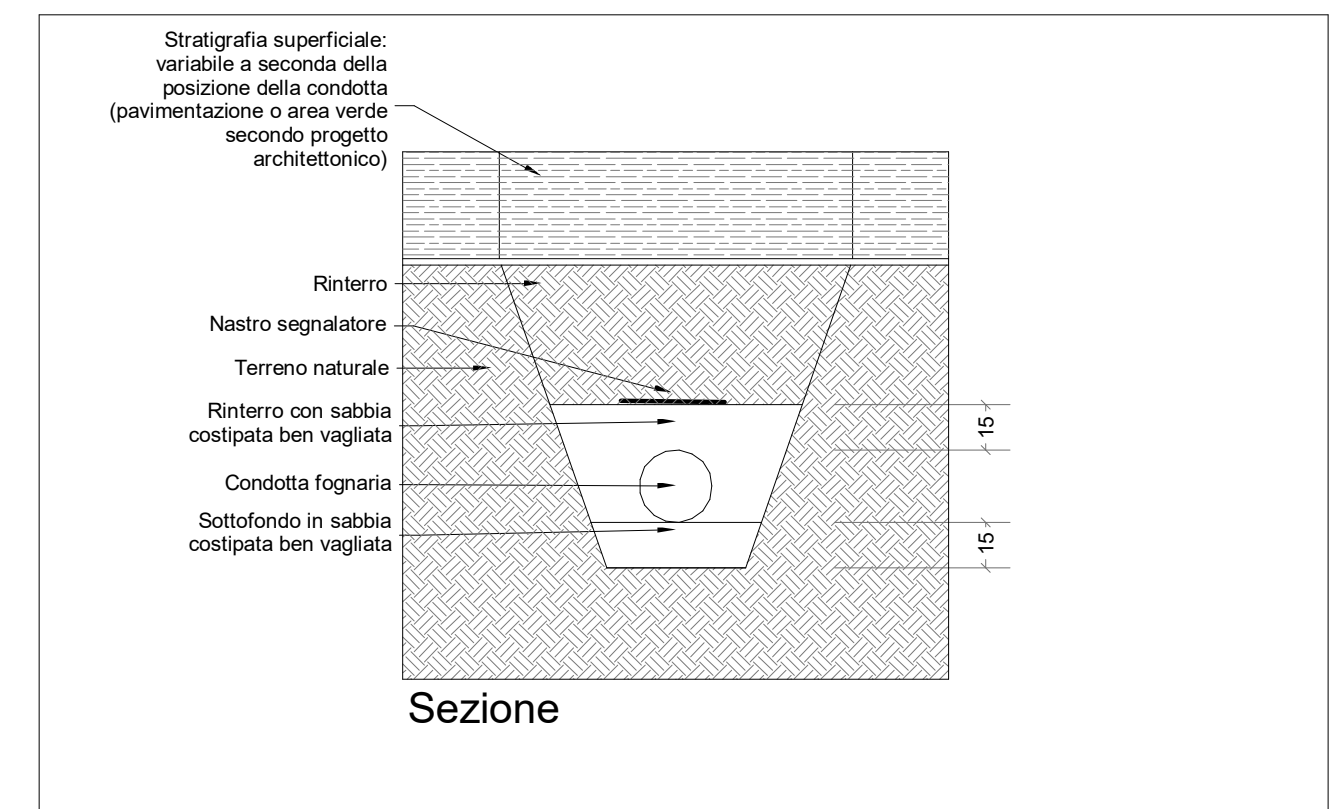



DETTAGLIO CONDOTTE FOGNARIE - SCALA1:25

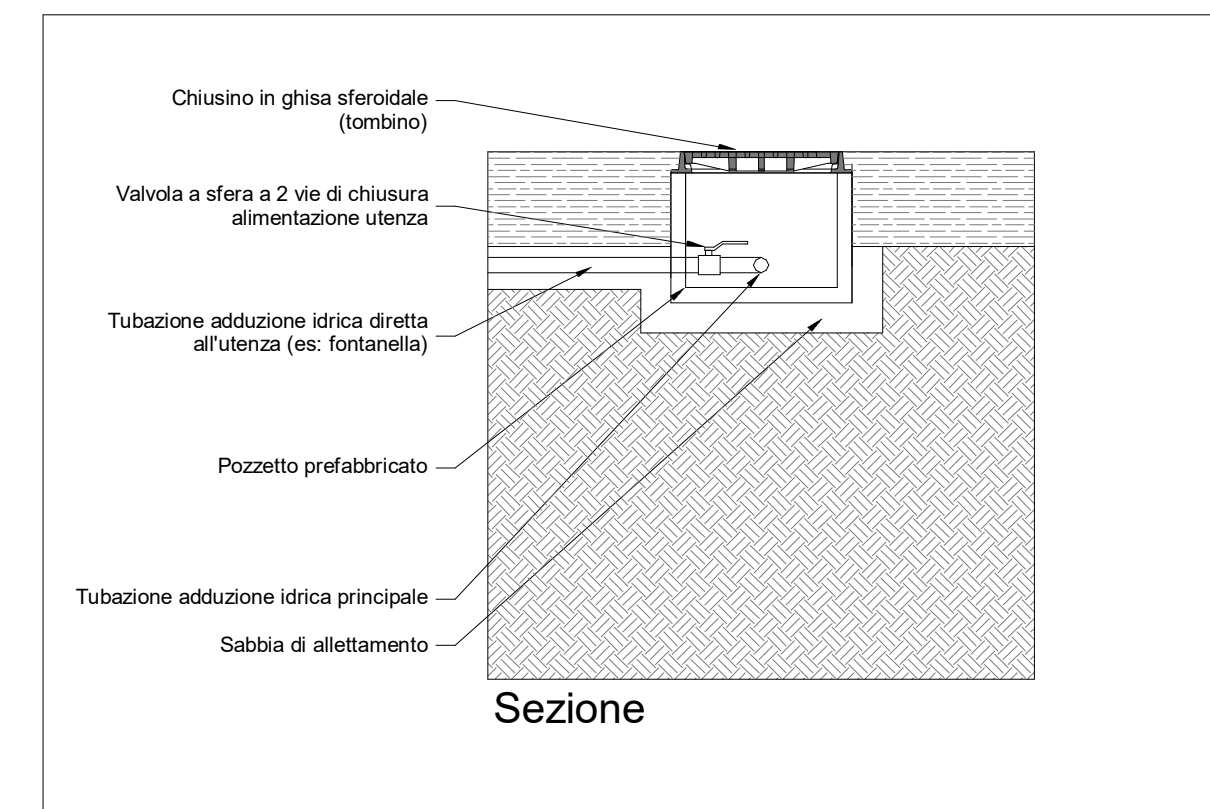

DETTAGLIO POZZETTO ADDUZIONE IDRICA FONTANELLE - SCALA1:25

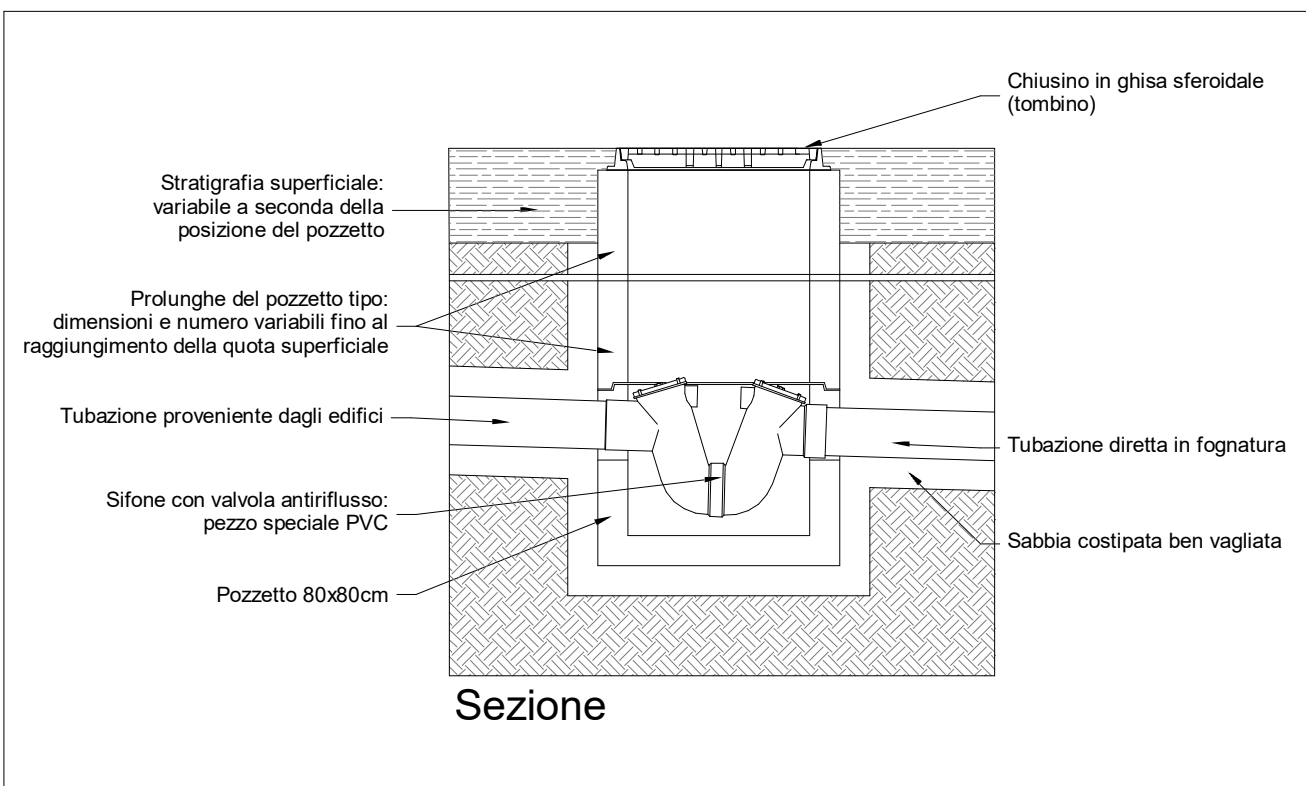

DETTAGLIO POZZETTO SIFONATO FOGNATURE ACQUE NERE - SCALA1:25

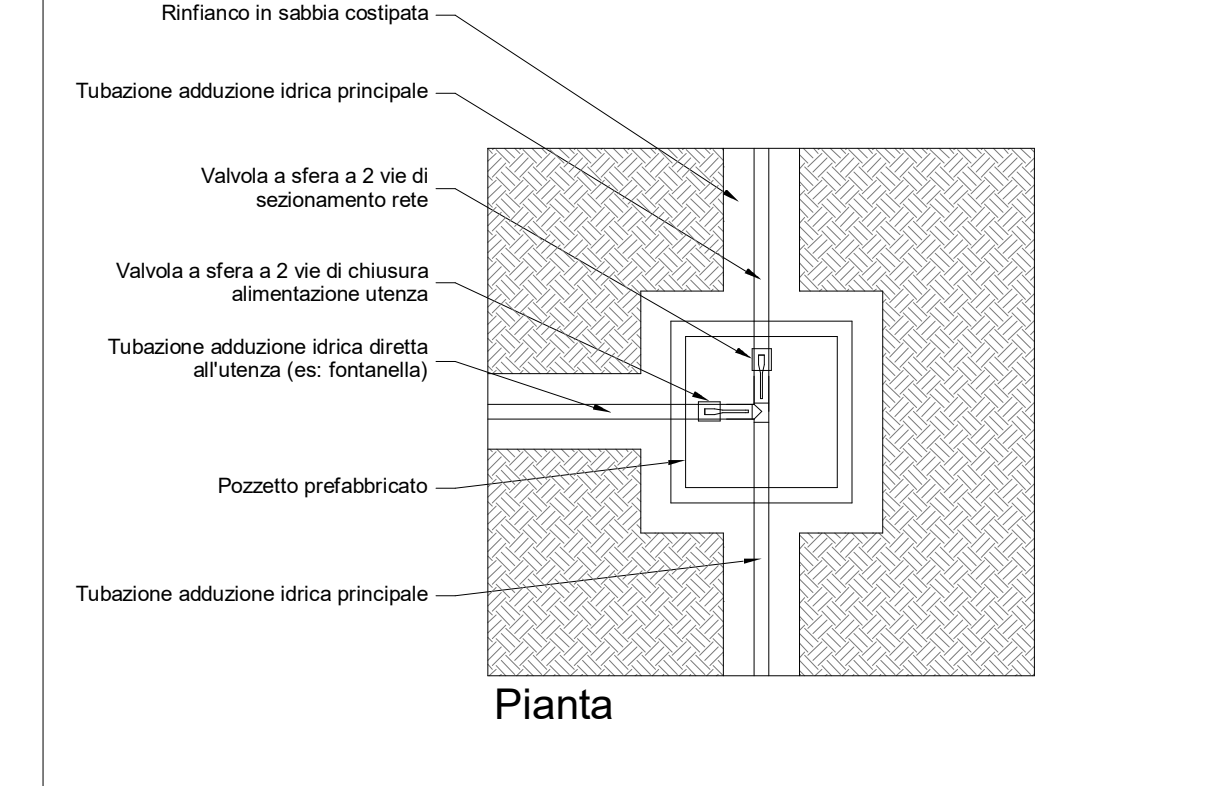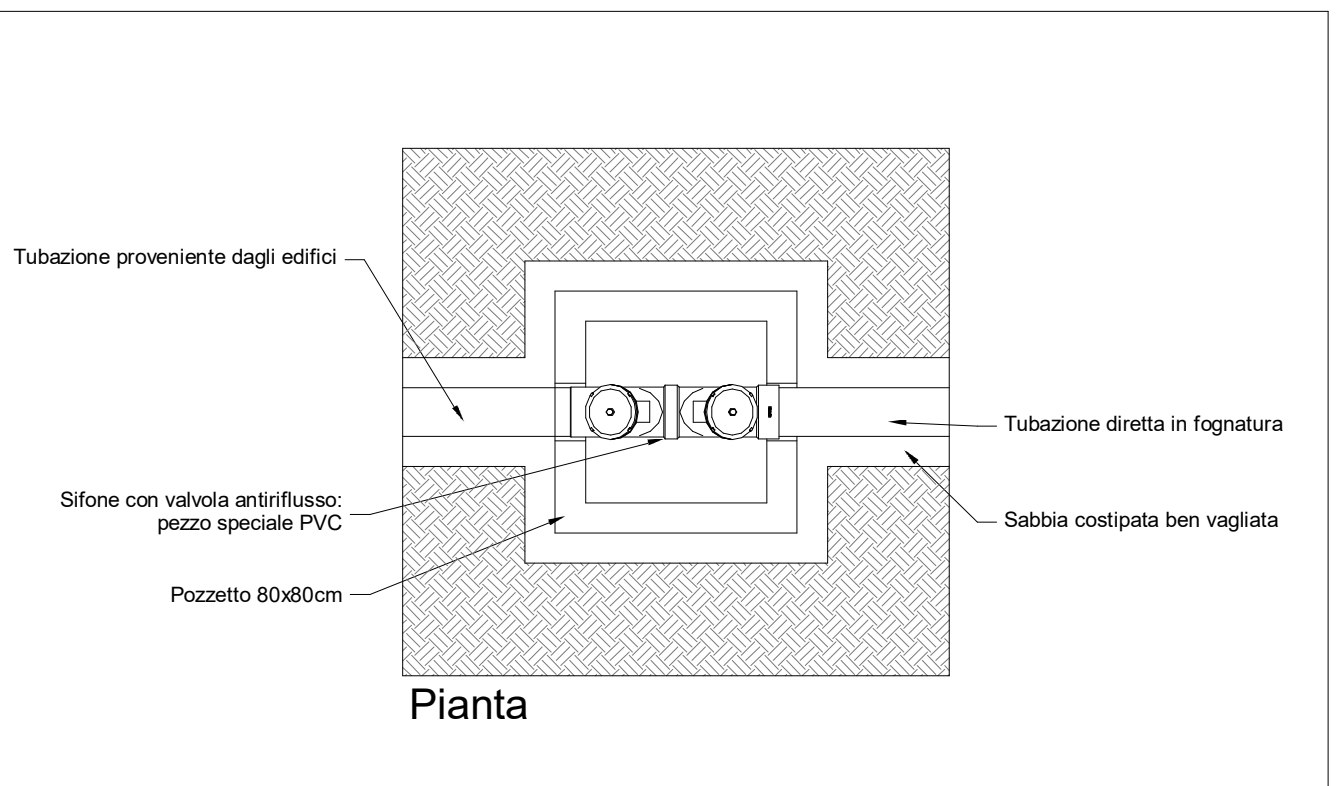

DETTAGLIO POZZETTO ADDUZIONE IDRICA FONTANELLE - SCALA1:25

**COMMITENTE**

Comune di Vinci  
Piazza Leonardo da Vinci 29, Vinci 50059  
RUP: Ing. Claudia Peruzzi

**VINCI (FI)**

**NUOVA SCUOLA DELL'INFANZIA "STACCIA BURATTA"**

**PROGETTISTA**

ST GRUPPO MARCHE  
Contrada Potenza, 11 62100 Macerata  
P.Iva 00141310433  
Tel. +39 0733 492522  
azienda certificata  
ISO 9001:2015 e ISO 14001:2015

**Progetto Esecutivo**

**Impianti Meccanici**

**DETTAGLI ESECUTIVI IMPIANTI IDRICI**

Repertorio/Posizione	2815/01
Data	Aprile 2021
Verificato da	AC

**E-MI5**

Scala	Descrizione	Come indicato
N.		Data
0	Prima Emissione	Apr 2021
1	Revisione	Ago 2021
2		
3		
4		
5		
6		