


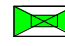










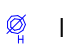
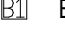












LEGENDA

-  QUADRO ELETTRICO
-  RACK DATI
-  PULSANTE A TIRANTE PER BAGNI DISABILI
-  INTERRUPTORE DI TACITAZIONE PER BAGNI DISABILI
-  PANNELLO OTTICO ACUSTICO DI CHIAMATA PER BAGNI DISABILI
-  ALTOPARLANTE
-  BASE MICROFONICA
-  CENTRALE DIFFUSIONE SONORA
-  CENTRALE RIVELAZIONE INCENDIO
-  PULSANTE ALLARME INCENDIO
-  CASSONETTO ACUSTICO LUMINOSO DI SEGNALAZIONE ALLARME ANTINCENDIO
-  RIVELATORE FUMO
-  RIVELATORE FUMO SOPRA CONTROSOFFITTO
-  PRESA DATI RJ45
-  BLOCCO PRESA COMPOSTO DA:
- Presa Unifi + Bipasso
- 2 Presse Dati
-  BLOCCO PRESA COMPOSTO DA (installazione e soffitto):
- Presa Bipasso
- Presa Dati
-  INTERRUPTORE / PULSANTE CON INTERFACCIA KNX
-  PULSANTE CON 4 CANALI DI COMANDO E INDICAZIONE DI STATO CONFIGURABILE E INTERFACCIA KNX
-  RILEVATORE PRESENZA / LUMINOSITA' CON INTERFACCIA KNX
-  RILEVATORE PRESENZA
-  SONDA DI TEMPERATURA MODBUS
-  ANTINTRUSIONE - UNITA' MASTER
-  ANTINTRUSIONE - CONTATTO MAGNETICO PER INFISSI
-  ANTINTRUSIONE - RIVELATORE A DOPPIA TECNOLOGIA
-  SIRENA AUTOALIMENTATA CON LAMPEGGIATORE DA ESTERNO

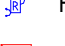

INTERRATO 1 X DN160

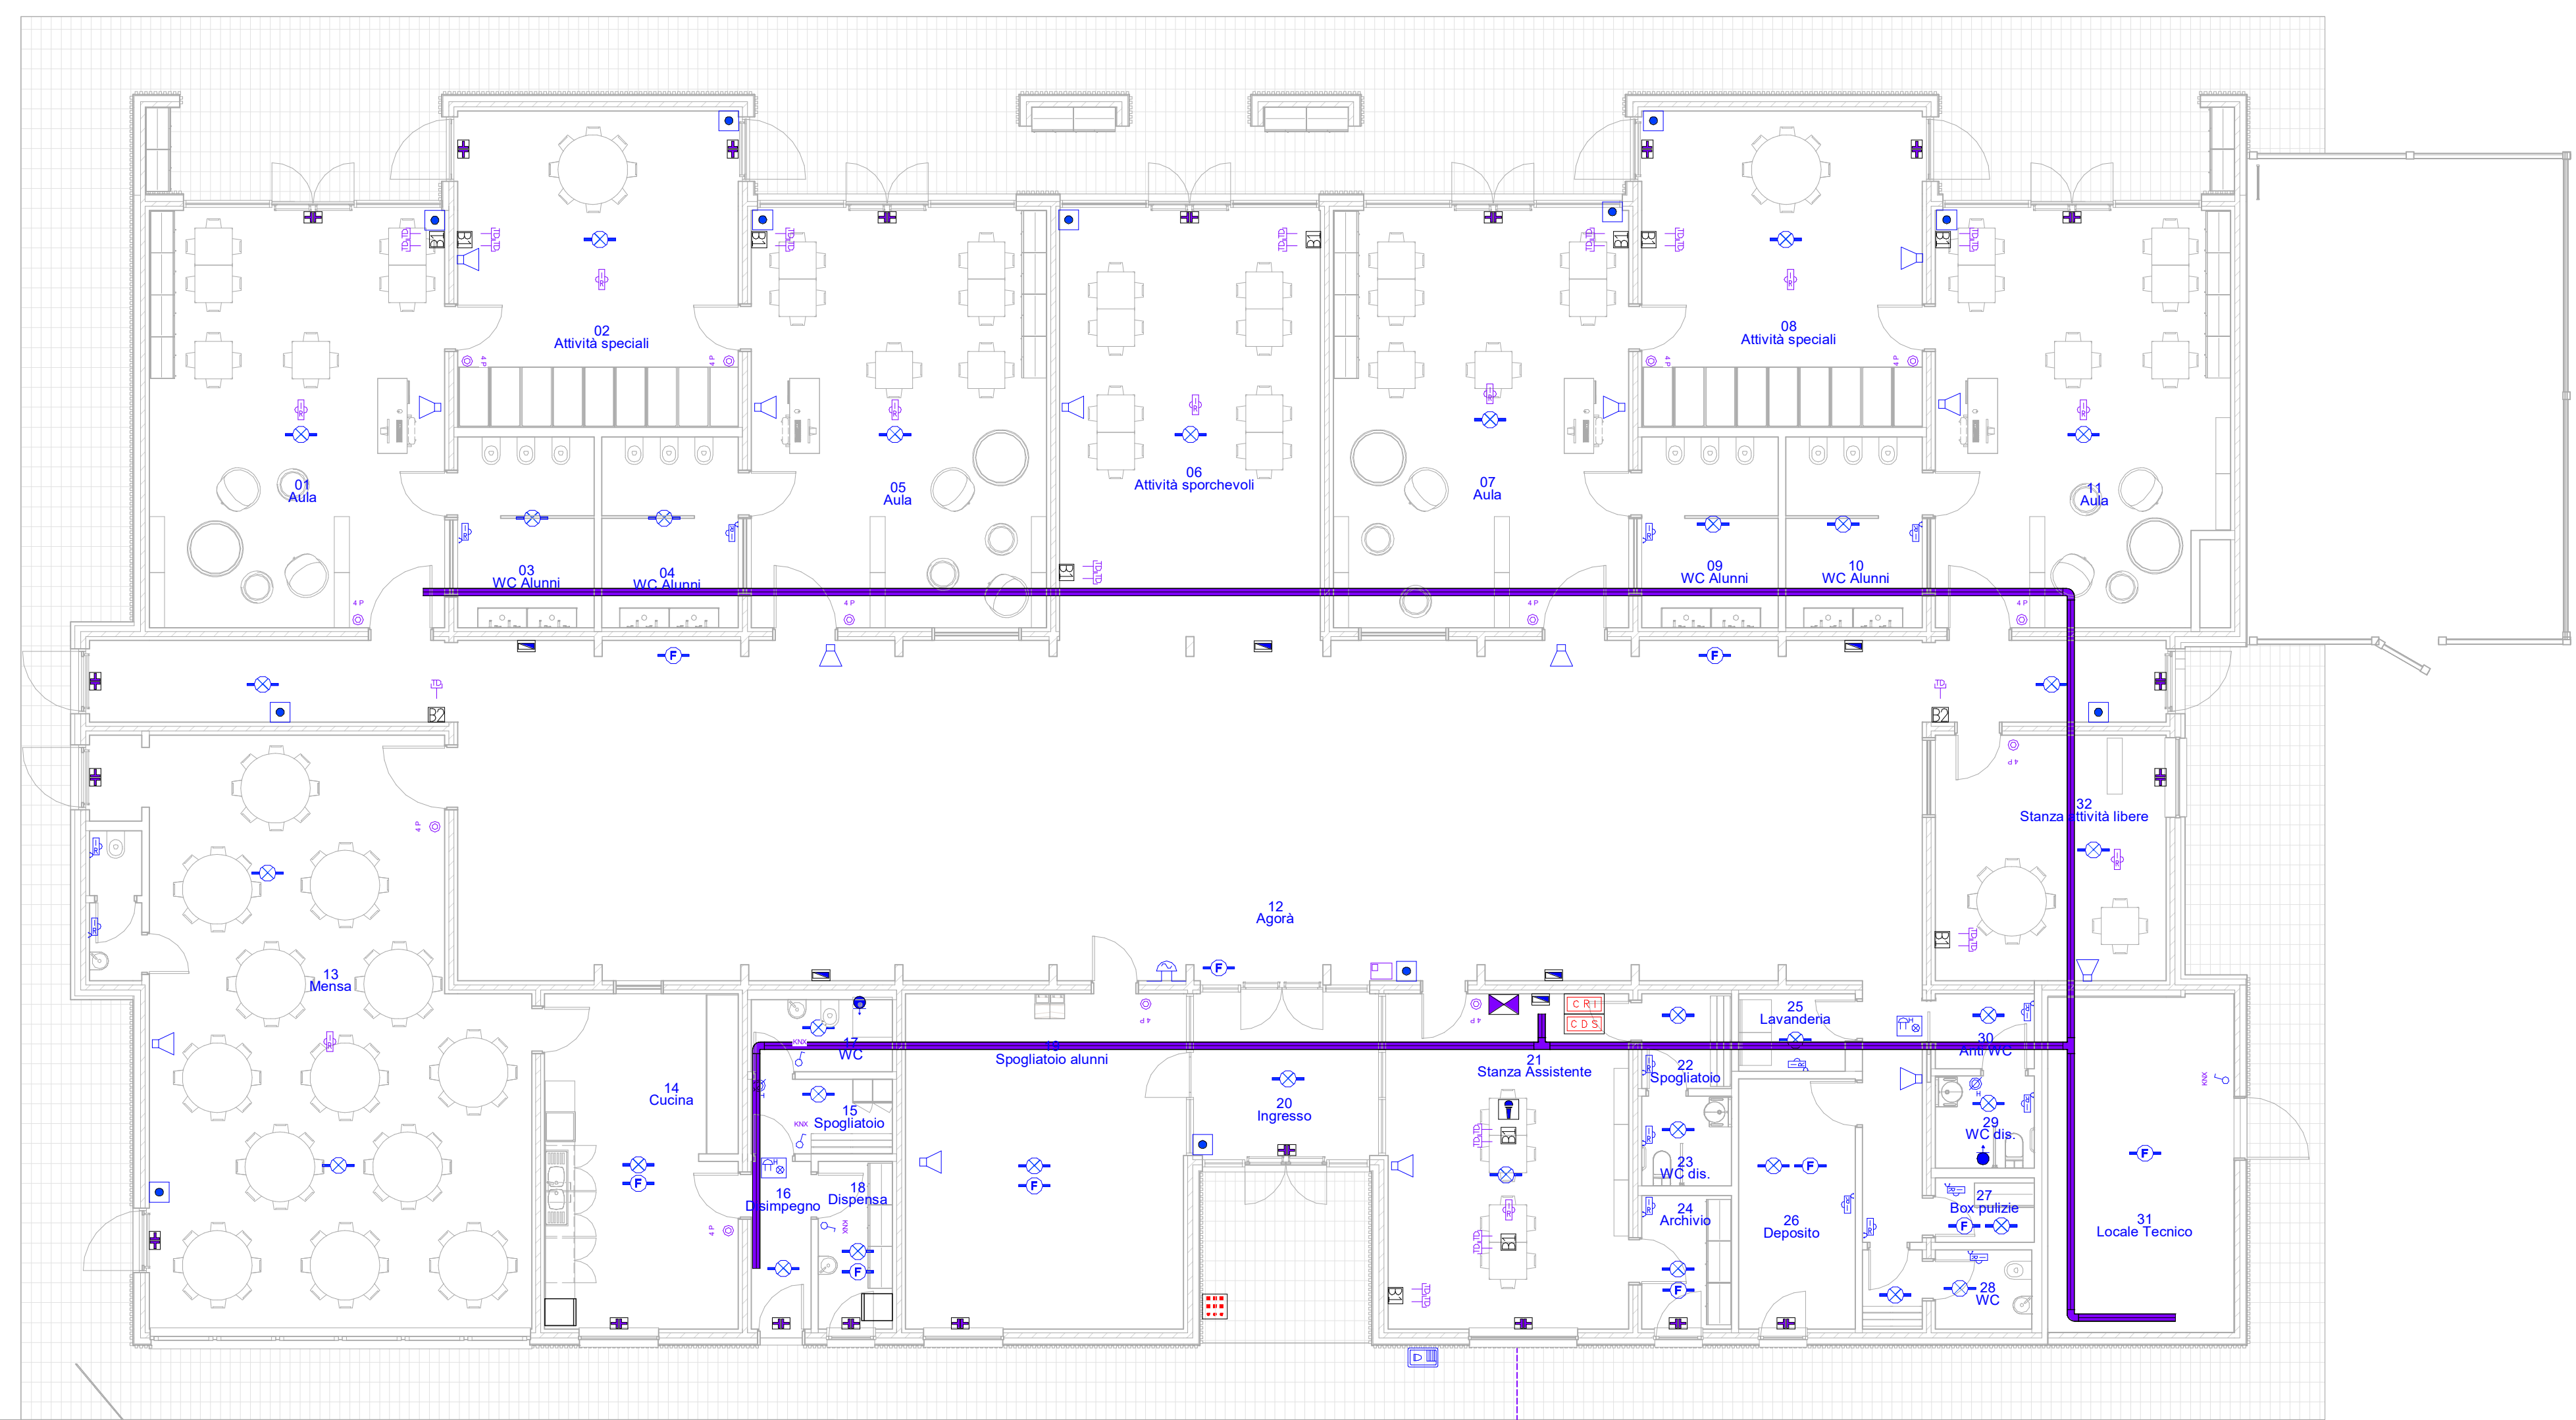

COMMITTENTE




Comune di Vinci
Piazza Leonardo da Vinci 29, Vinci 50059
RUP: Ing. Claudia Peruzzi

VINCI (FI)

**NUOVA SCUOLA DELL'INFANZIA
"STACCIA BURATTA"**

PROGETTISTA



ST GRUPPO MARCHE
Contrada Potenza, 11 62100 Macerata
P.Iva 00141310433
Tel. +39 0733 492522
azienda certificata
ISO 9001:2015 e ISO 14001:2015

Progetto Esecutivo

Impianti Elettrici e Speciali

PIANTA IMPIANTI SPECIALI

Repertorio/Posizione	2815/01
Data	Aprile 2021
Verificato da	AC

E-ES2

Scala		Come indicato
N.	Descrizione	Data
0	Prima Emissione	Apr 2021
1	Revisione	Ago 2021
2		
3		
4		
5		
6		